


STATO DI FATTO



STATO DI PROGETTO

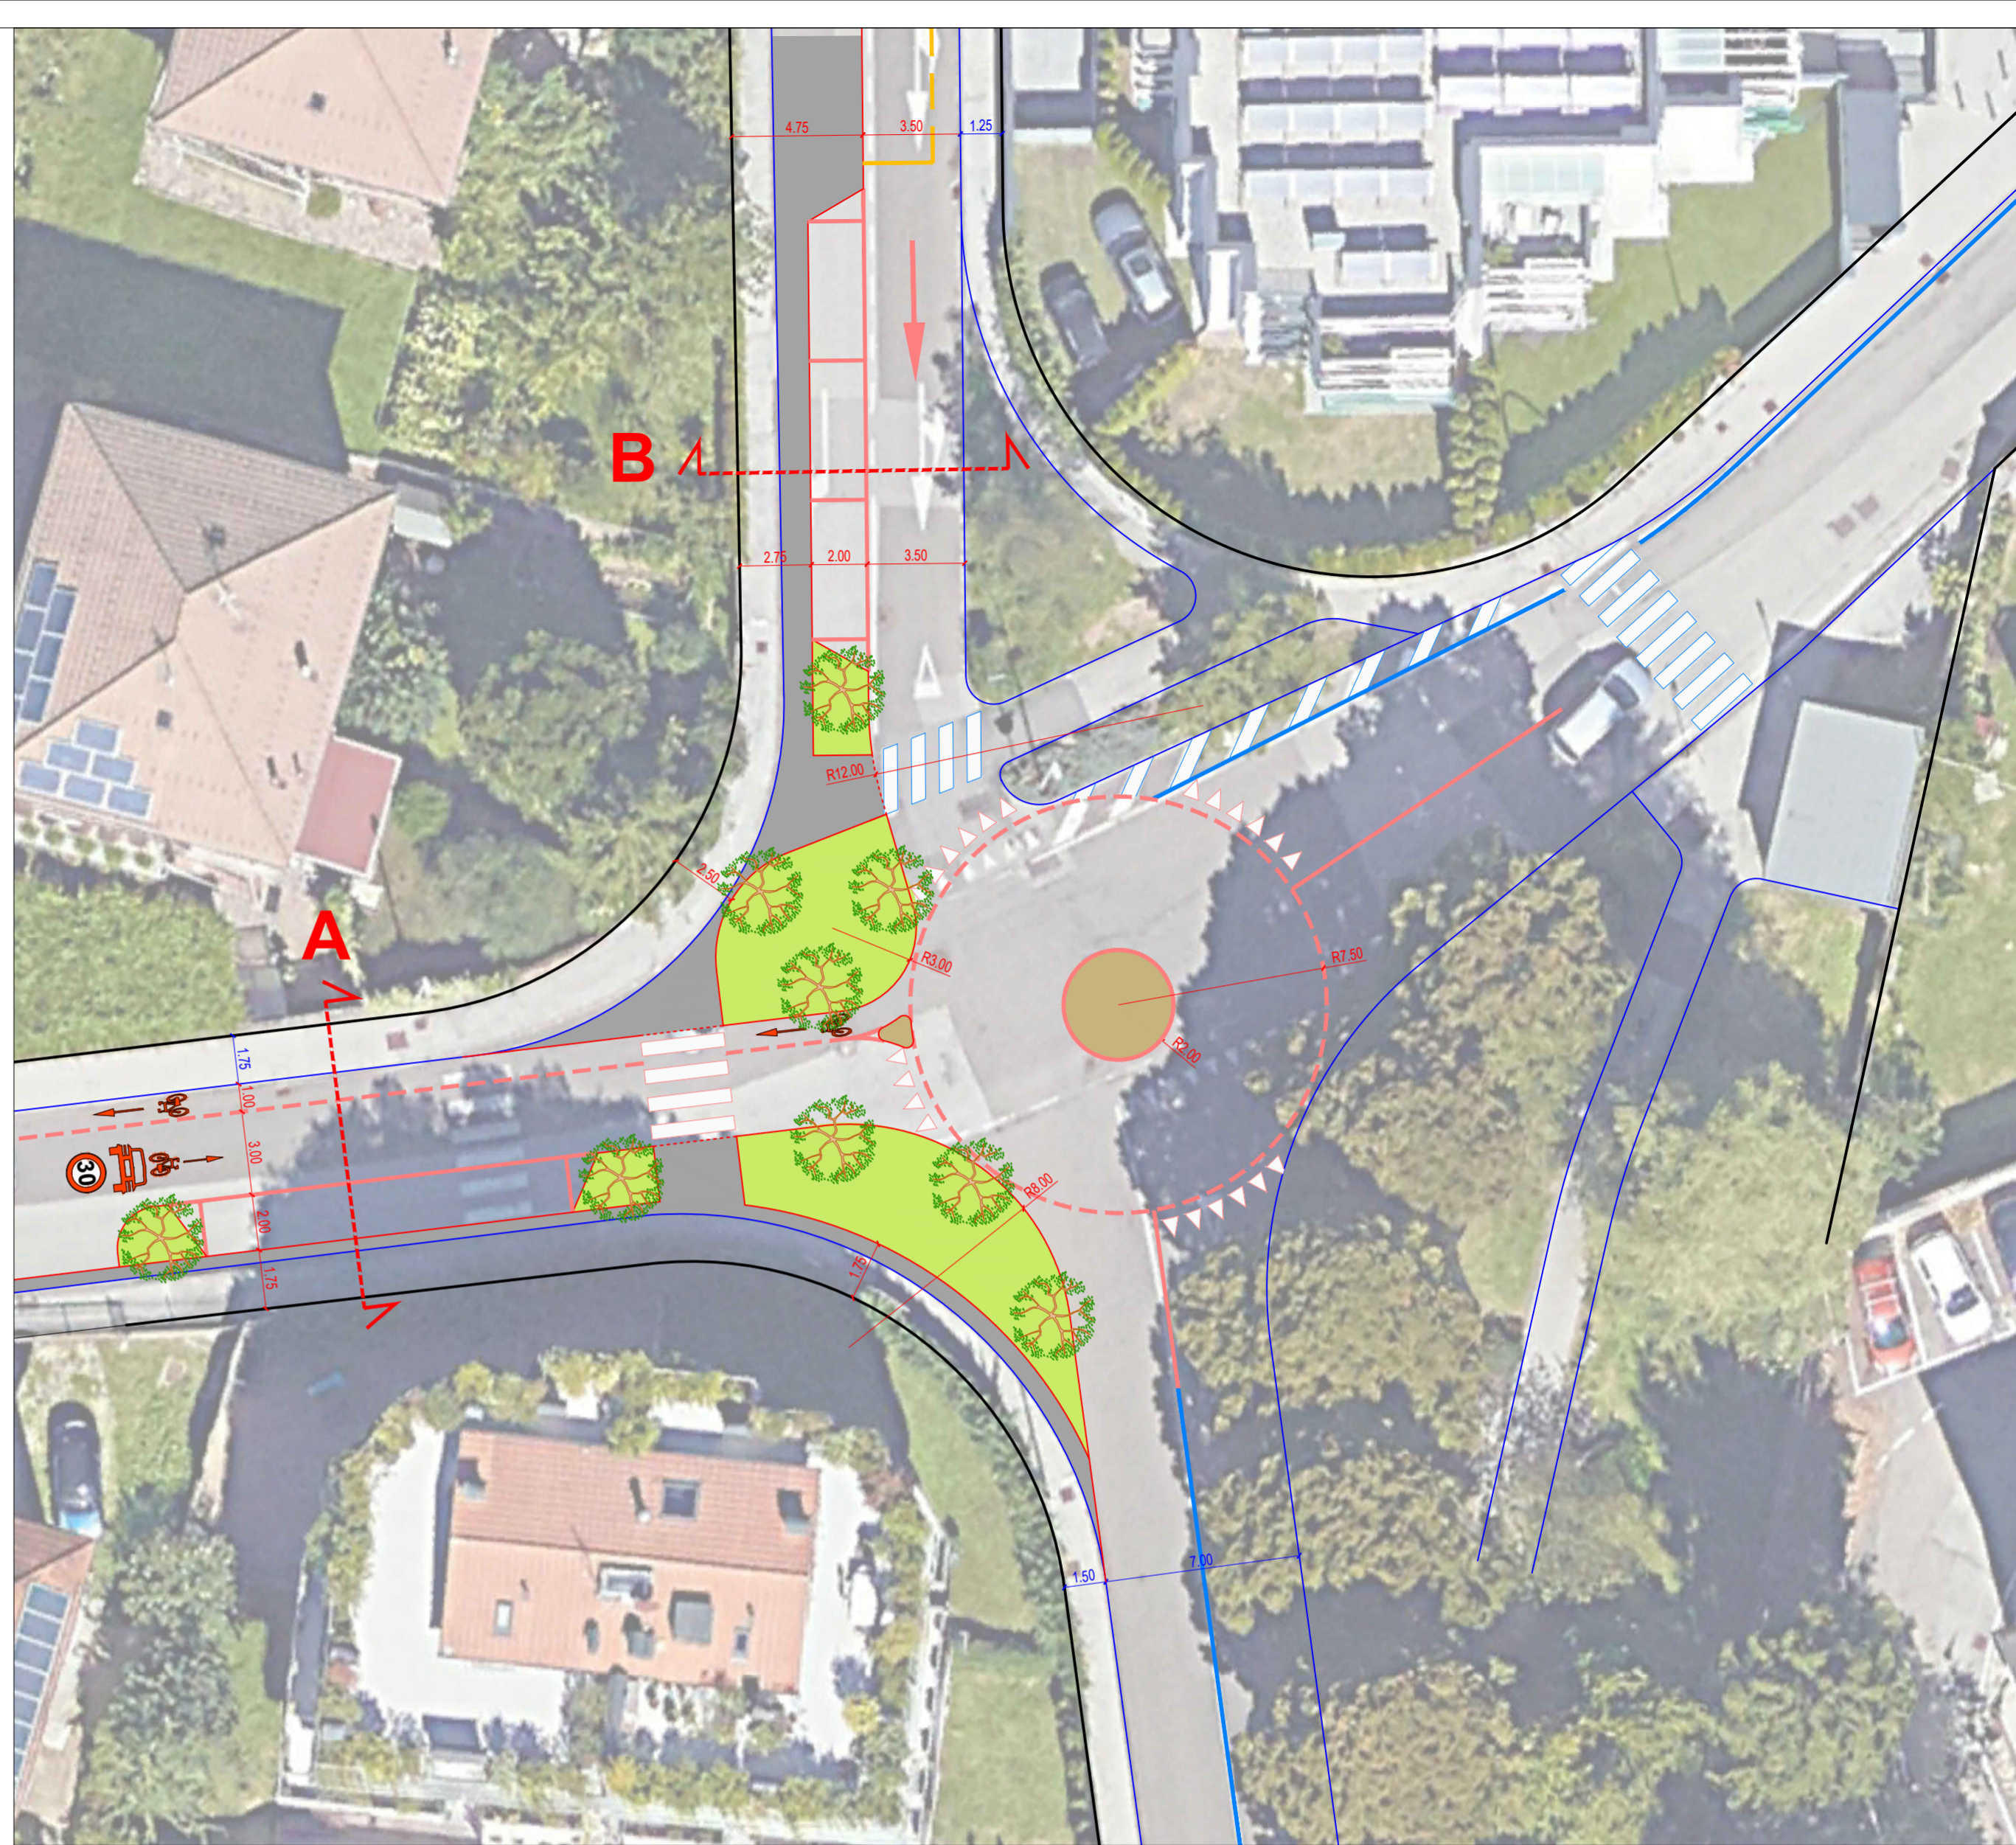

# Comune di Trento

## PIANIFICAZIONE DELLA ZONA 30 DEL QUARTIERE CLARINA fase II

TAV. <b>2.2</b>	INCROCIO GRAMSCI/EINAUDI: PROPOSTE DI PROGETTO	SCALA	1:200
		DATA	dicembre 2025
		TIMBRO	

**LEGENDA**

- Cordonatura esistente
- - - Cordonatura annegata esistente
- Segnaletica esistente
- Cordonatura di progetto
- - - Cordonatura annegata di progetto
- Segnaletica di progetto
- Area a verde di progetto
- Nuovo/ampliamento marciapiede pedonale
- Minirotatoria in asfalto stampato e colorato
- Nuova alberatura di progetto

