


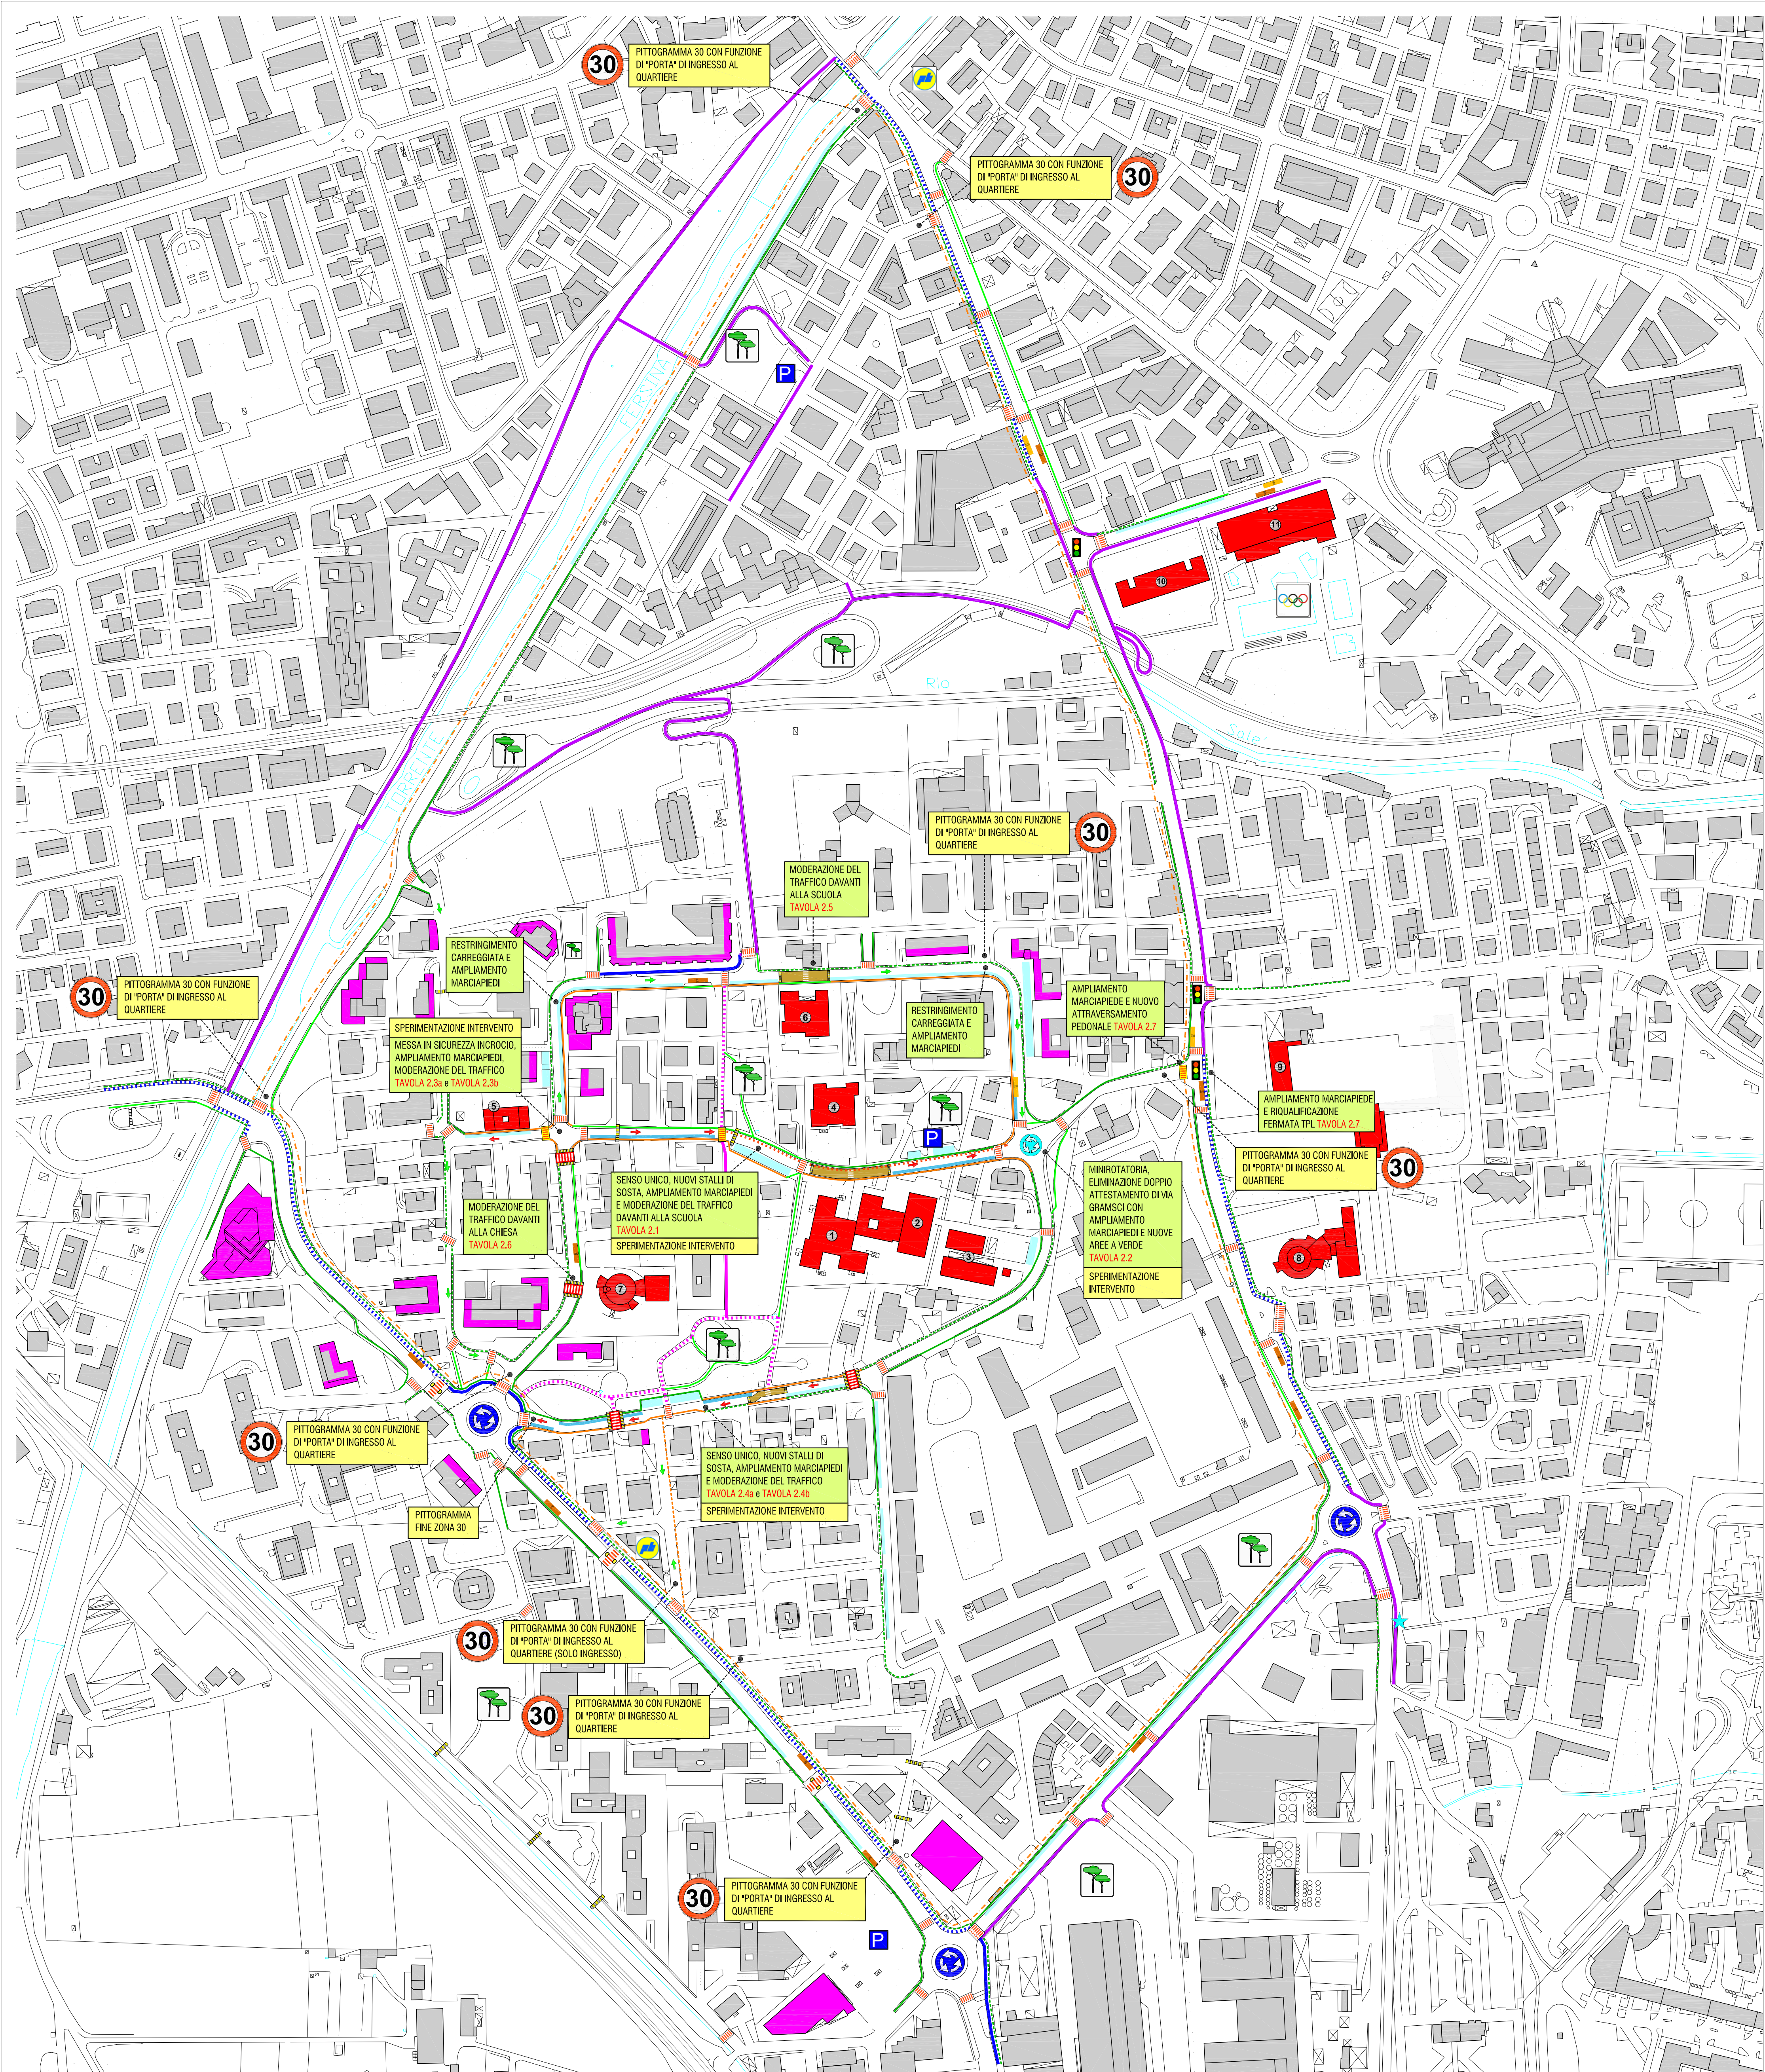



Comune di Trento

PIANIFICAZIONE DELLA ZONA 30 DEL QUARTIERE CLARINA fase II

TAV.
1

INDIVIDUAZIONE INTERVENTI

SCALA
1:2.000

DATA
dicembre 2025

TIMBRO



Matteo Donà Architetto
via Garibaldi 10, 38100 Trento (TN)
tel. 0461 388 888
www.matteodonadarchitetto.it
matteo.dona@gmail.com

LEGENDA

INTERVENTI DI PROGETTO

- Interventi sperimentali - Fase I
- Interventi definitivi - Fase II

PERCORSI PEDONALI

- Marciapiede o percorso pedonale esistente a norma adeguato (larghezza > 1,50m)
- Marciapiede esistente a norma non adeguato (larghezza 1,50m)
- Marciapiede esistente non a norma (larghezza < 1,50m)
- Ampio marciapiede pedonale esistente
- Nuovo percorso pedonale in segnaletica

PERCORSI CICLABILI

- Marciapiede/percorso ciclopedonale esistente
- Percorso ciclopedonale di progetto
- Pista ciclabile bidirezionale di progetto
- Corsia ciclabile bidirezionale contigua al marciapiede esistente
- Corsia ciclabile bidirezionale contigua al marciapiede esistente non a norma
- Corsia ciclabile monodirezionale per doppio senso ciclabile di progetto

ATTRAVERSAMENTI

- Attraversamento pedonale a raso esistente
- Attraversamento pedonale e ciclabile a raso esistente
- Attraversamento pedonale con isola salvagente esistente
- Attraversamento pedonale a raso di progetto

MODERAZIONE DEL TRAFFICO

- Limiti del quartiere residenziale a velocità moderata
- Dosso esistente
- Attraversamento pedonale rialzato di progetto
- Platea rialzata di progetto

REGOLAZIONE DELLA CIRCOLAZIONE

- Senso unico esistente
- Senso unico di progetto
- Rotatoria esistente
- Minioratoria di progetto
- Semaforo esistente

SOSTA

- Sosta in linea esistente
- Sosta in linea di progetto
- Sosta a 90° o 45° esistente
- Area di sosta pubblica esistente

FERMATA TRASPORTO PUBBLICO

- Solo palina esistente
- Con pensilina esistente

ATTRATTORI

- Parco pubblico
- Posta
- Attrezzature sportive
- Edifici commerciali
- Fronte commerciale
- Edifici pubblici

- Scuola Primaria "Clarina"
- Paladarina
- Biblioteca comunale + sede Circoscrizione
- Asilo Nido Clarina
- Scuola dell'Infanzia Equiparata La Clarina
- Scuola dell'Infanzia Piccolo Mondo
- Chiesa di San Carlo Borromeo
- Parrocchia del Sacro Cuore di Gesù in Trento
- Istituto Formazione Professionale "S. Pertini"
- Istituto Comprensivo Trento 3
- Centro Sportivo G. Manazzon