


TABELLA SUPERFICI

	CATASTALE	REALE
P.R.G. VARIANTE 2023-2024	75.851,00	75.812,00
P.R.G. VIGENTE	76.244,00	76.305,00

DIMENSIONI INGRESSI CARRAI ESISTENTI

1	11,98 m
2	8,03 m
3	4,02 m
4	6,97 m
5	9,01 m
6	10,00 m

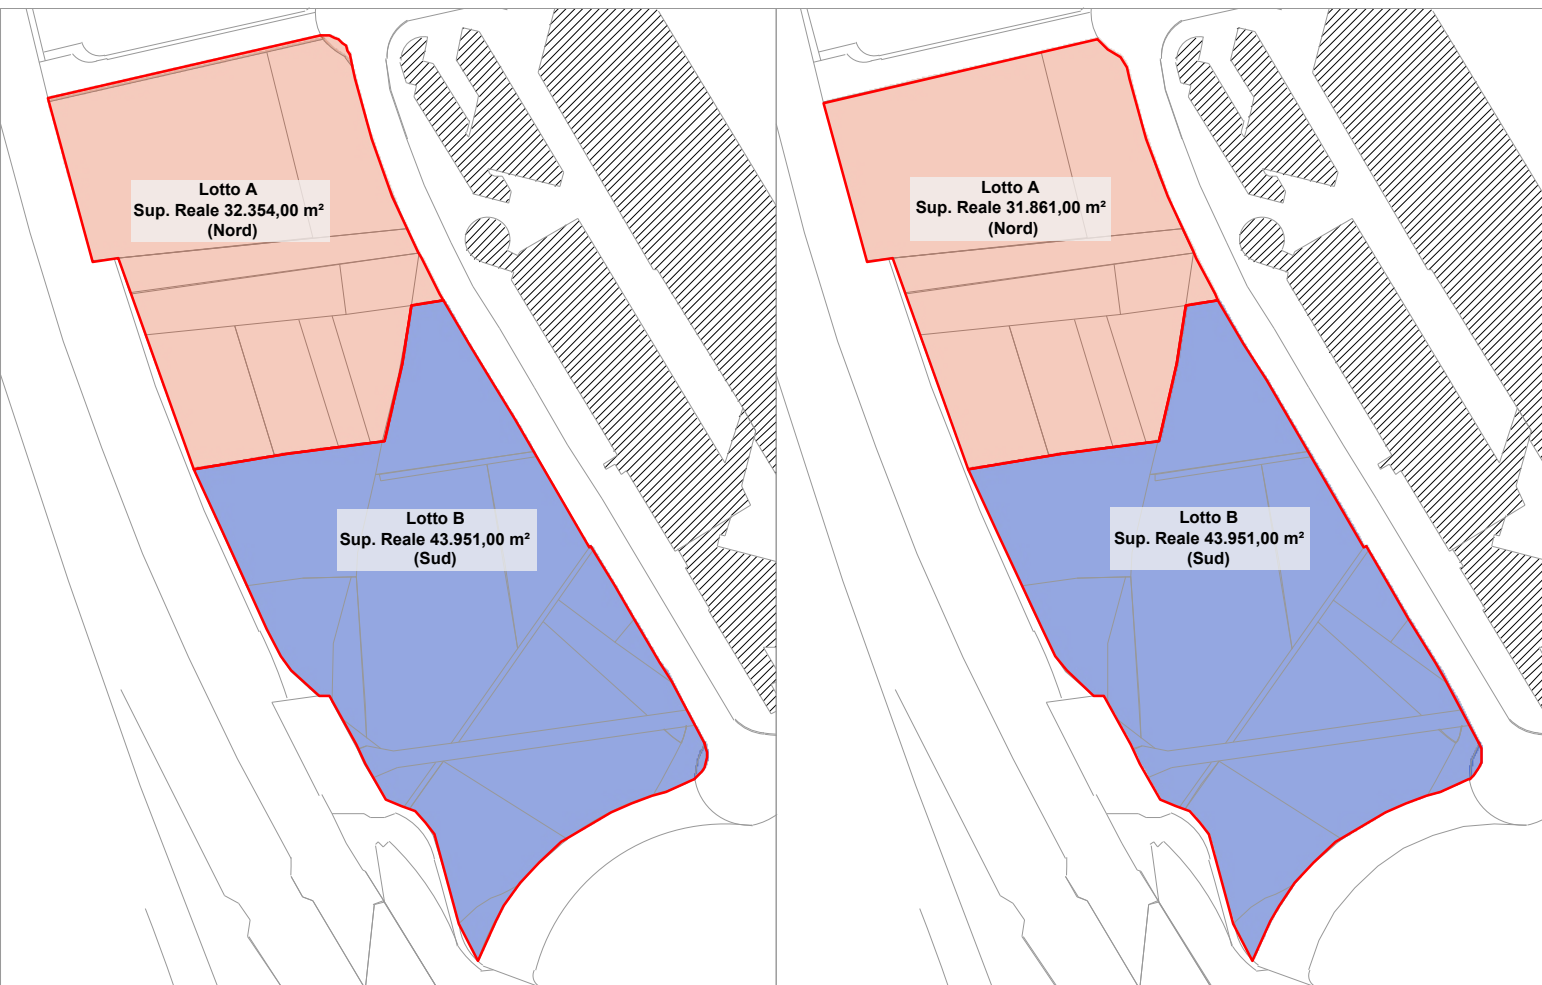


SUDDIVISIONE LOTTI P.R.G. VARIANTE 2023-2024
fuori scala

SUDDIVISIONE LOTTI P.R.G. VIGENTE
fuori scala

committente: Fercam Real S.r.l. Arcese Immobiliare S.r.l.	COMUNE DI TRENTO PROVINCIA DI TRENTO	tavola: G.2
progettista: Arch. Cordioli Roberto	PROGETTO D'INDIRIZZO, D'INIZIATIVA PRIVATA, DEI TERRENI CHE COSTEGGIANO VIA INNSBRUCK, DENOMINATA "RONCAFORTI", CON DESTINAZIONE L-PR3 AREE PRODUTTIVE DEL SETTORE SECONDARIO PER CONTO DI ARCESE IMMOBILIARE S.R.L. E FERCAM REAL S.R.L.	scala: 1:1000
direttore lavori: Arch. Cordioli Roberto	PIANO GUIDA	data: 20/Gennaio/2026
impresso:	titolo esecutivo: RILIEVO STATO DI FATTO PLANI-ALTIMETRICO E SUDDIVISIONE LOTTI VIGENTE - VARIANTE 2023-2024	file: A norma di legge il presente disegno non può essere riprodotto o comunicato a terzi senza autorizzazione



RILIEVO STATO DI FATTO IN RIFERIMENTO A LOTTO P.R.G. VARIANTE 2023-2024
scala 1:1000

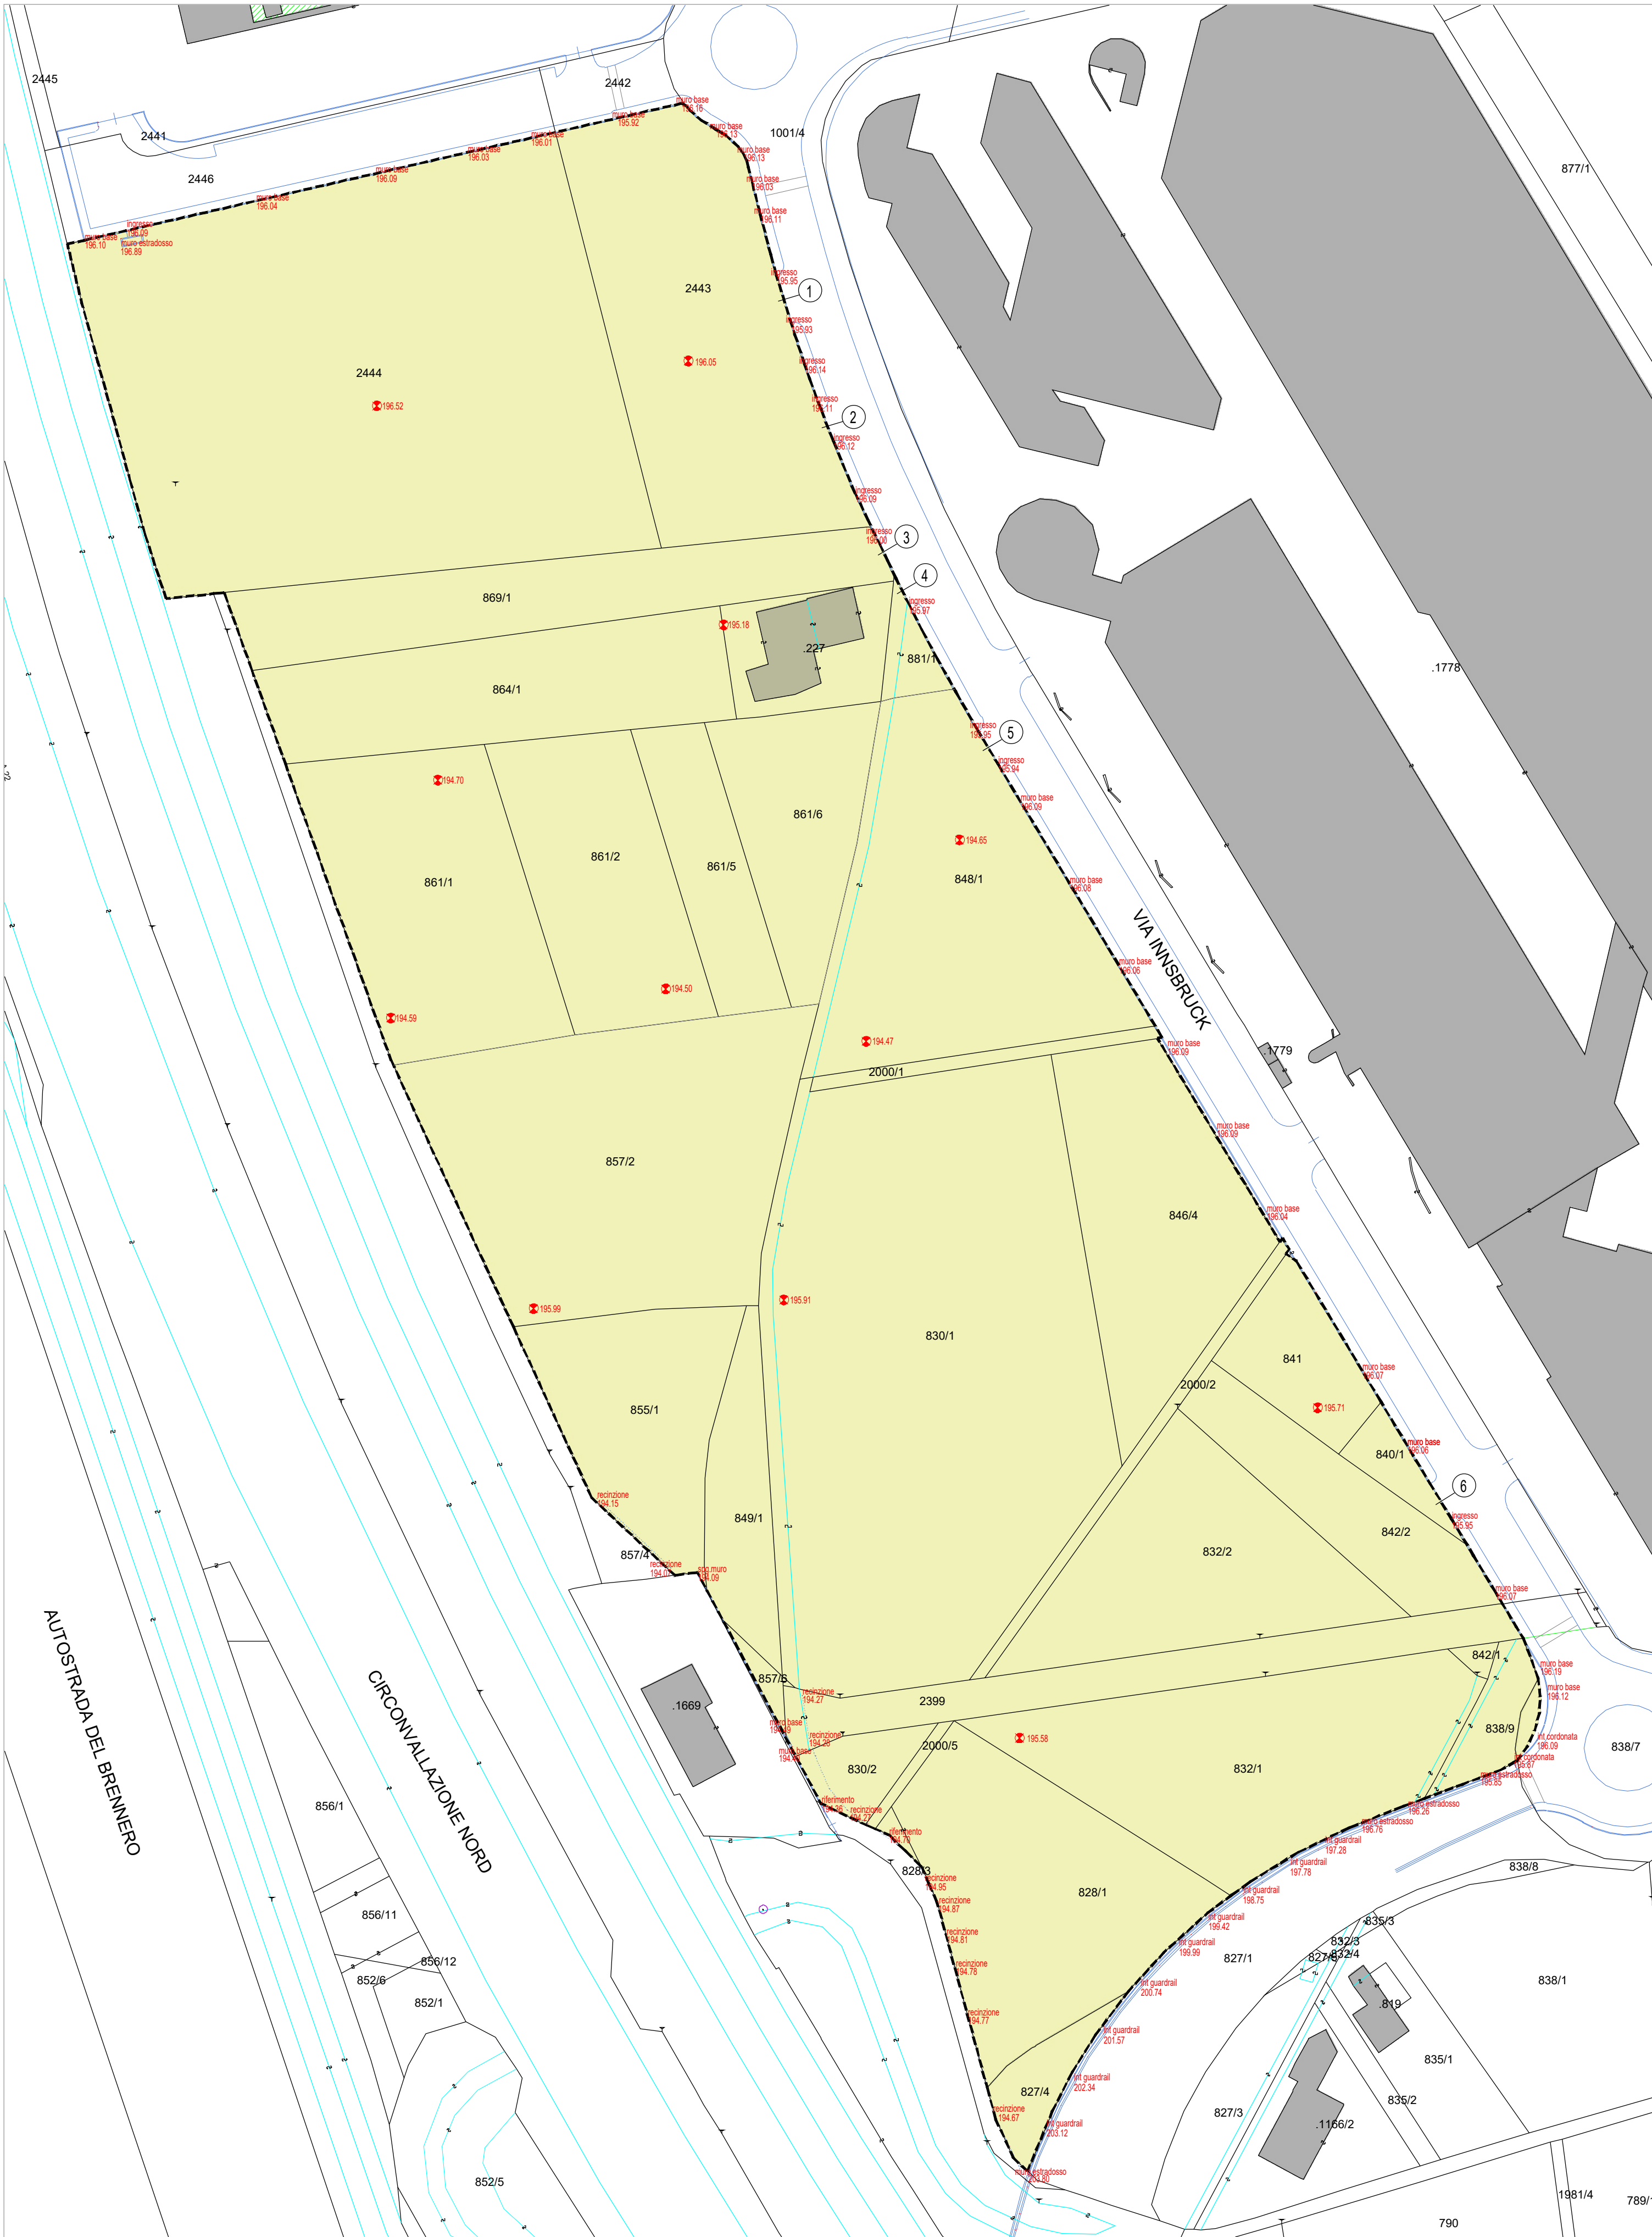

RILIEVO STATO DI FATTO IN RIFERIMENTO A LOTTO P.R.G. VIGENTE
scala 1:1000