

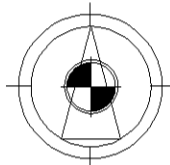
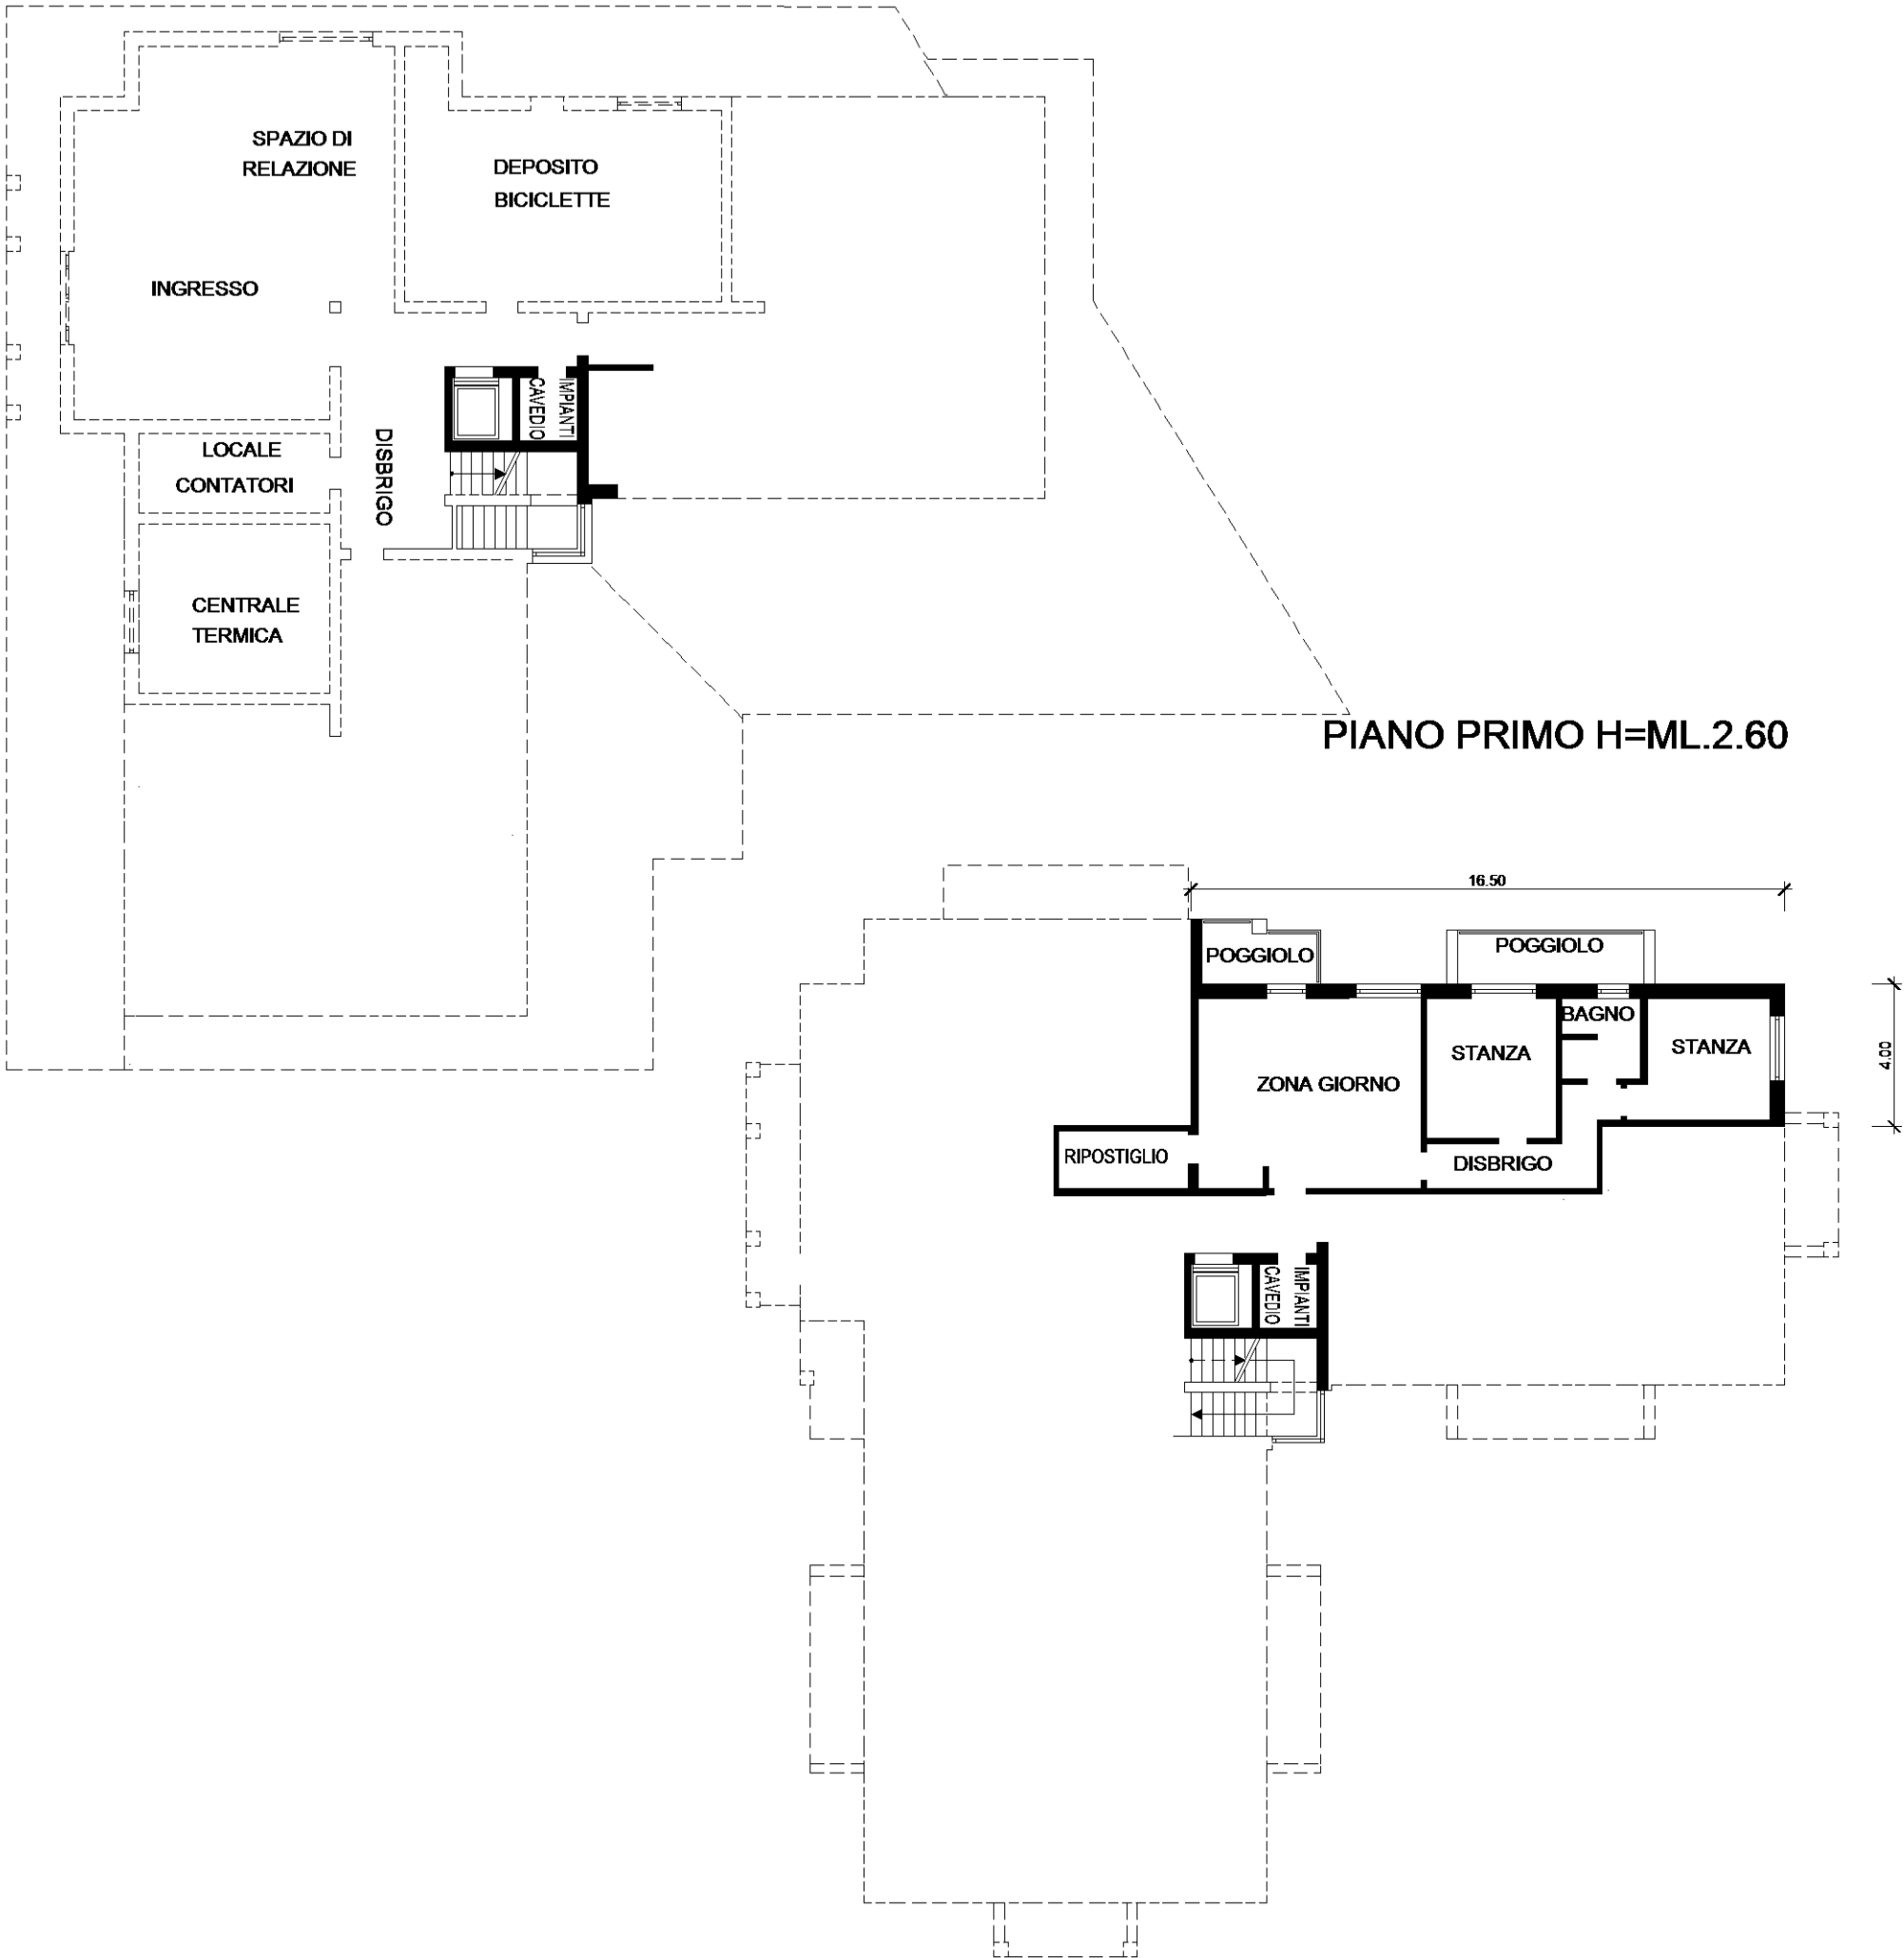
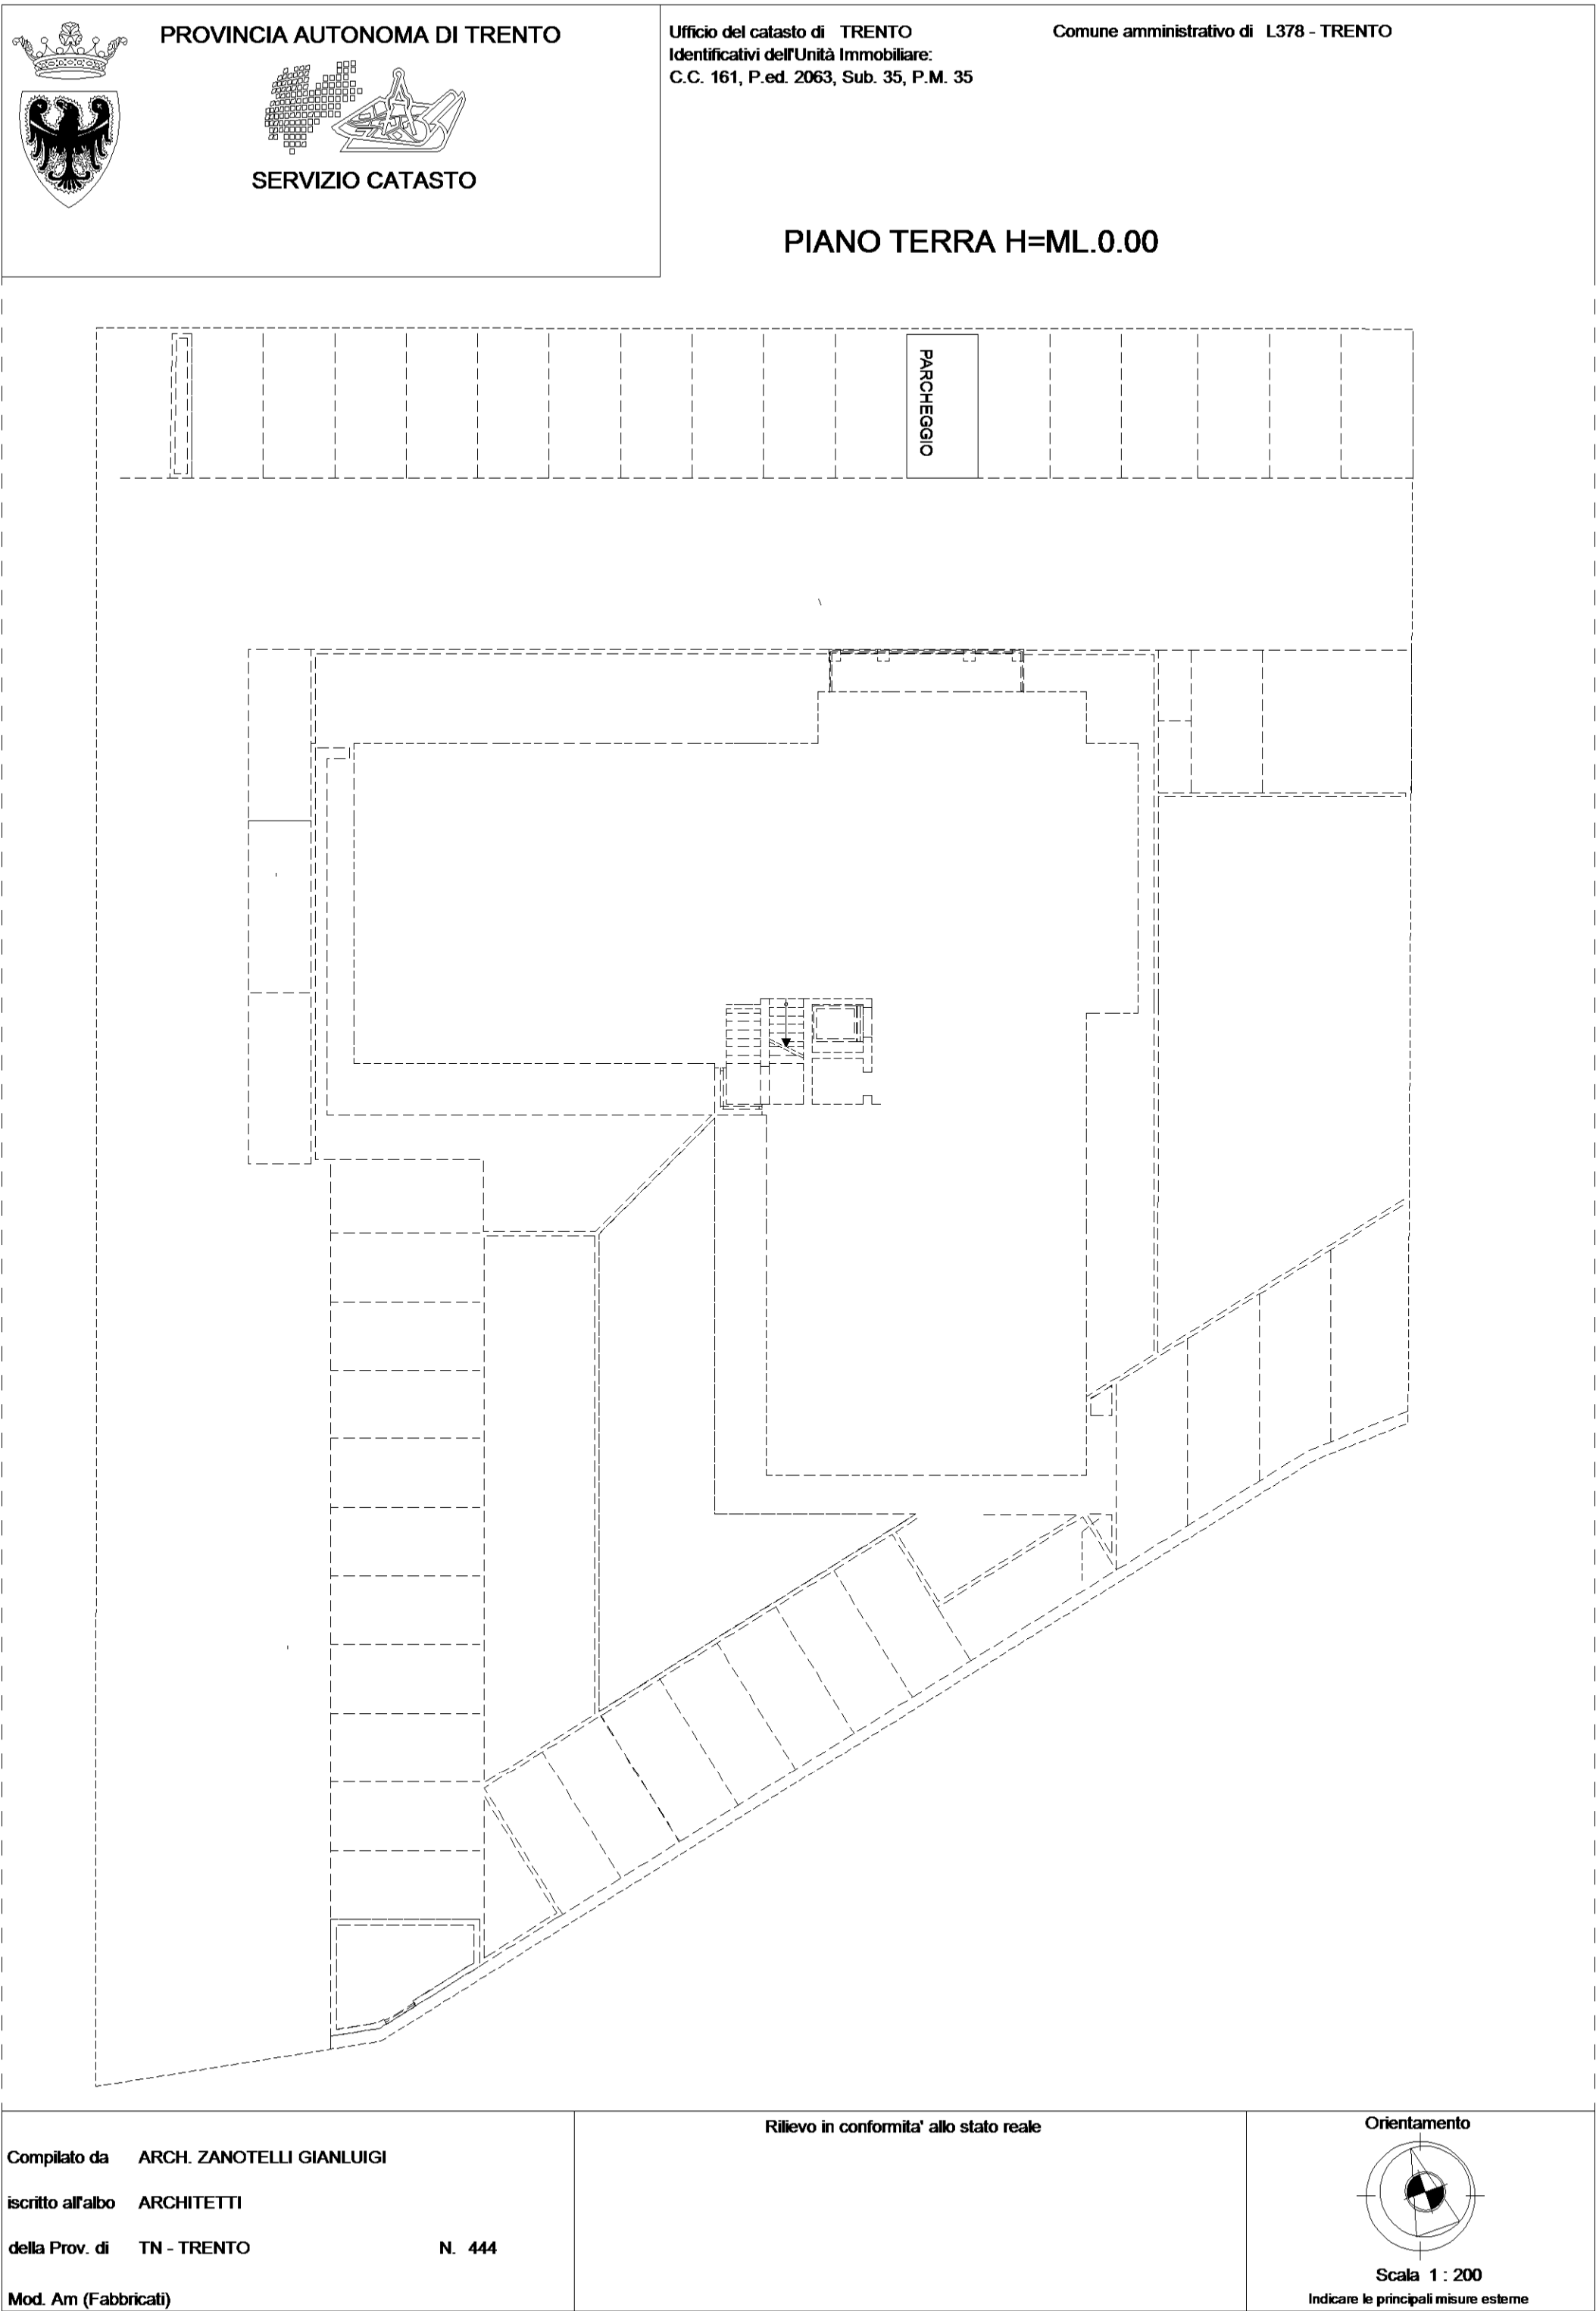


PIANO PRIMO H=ML.2.60

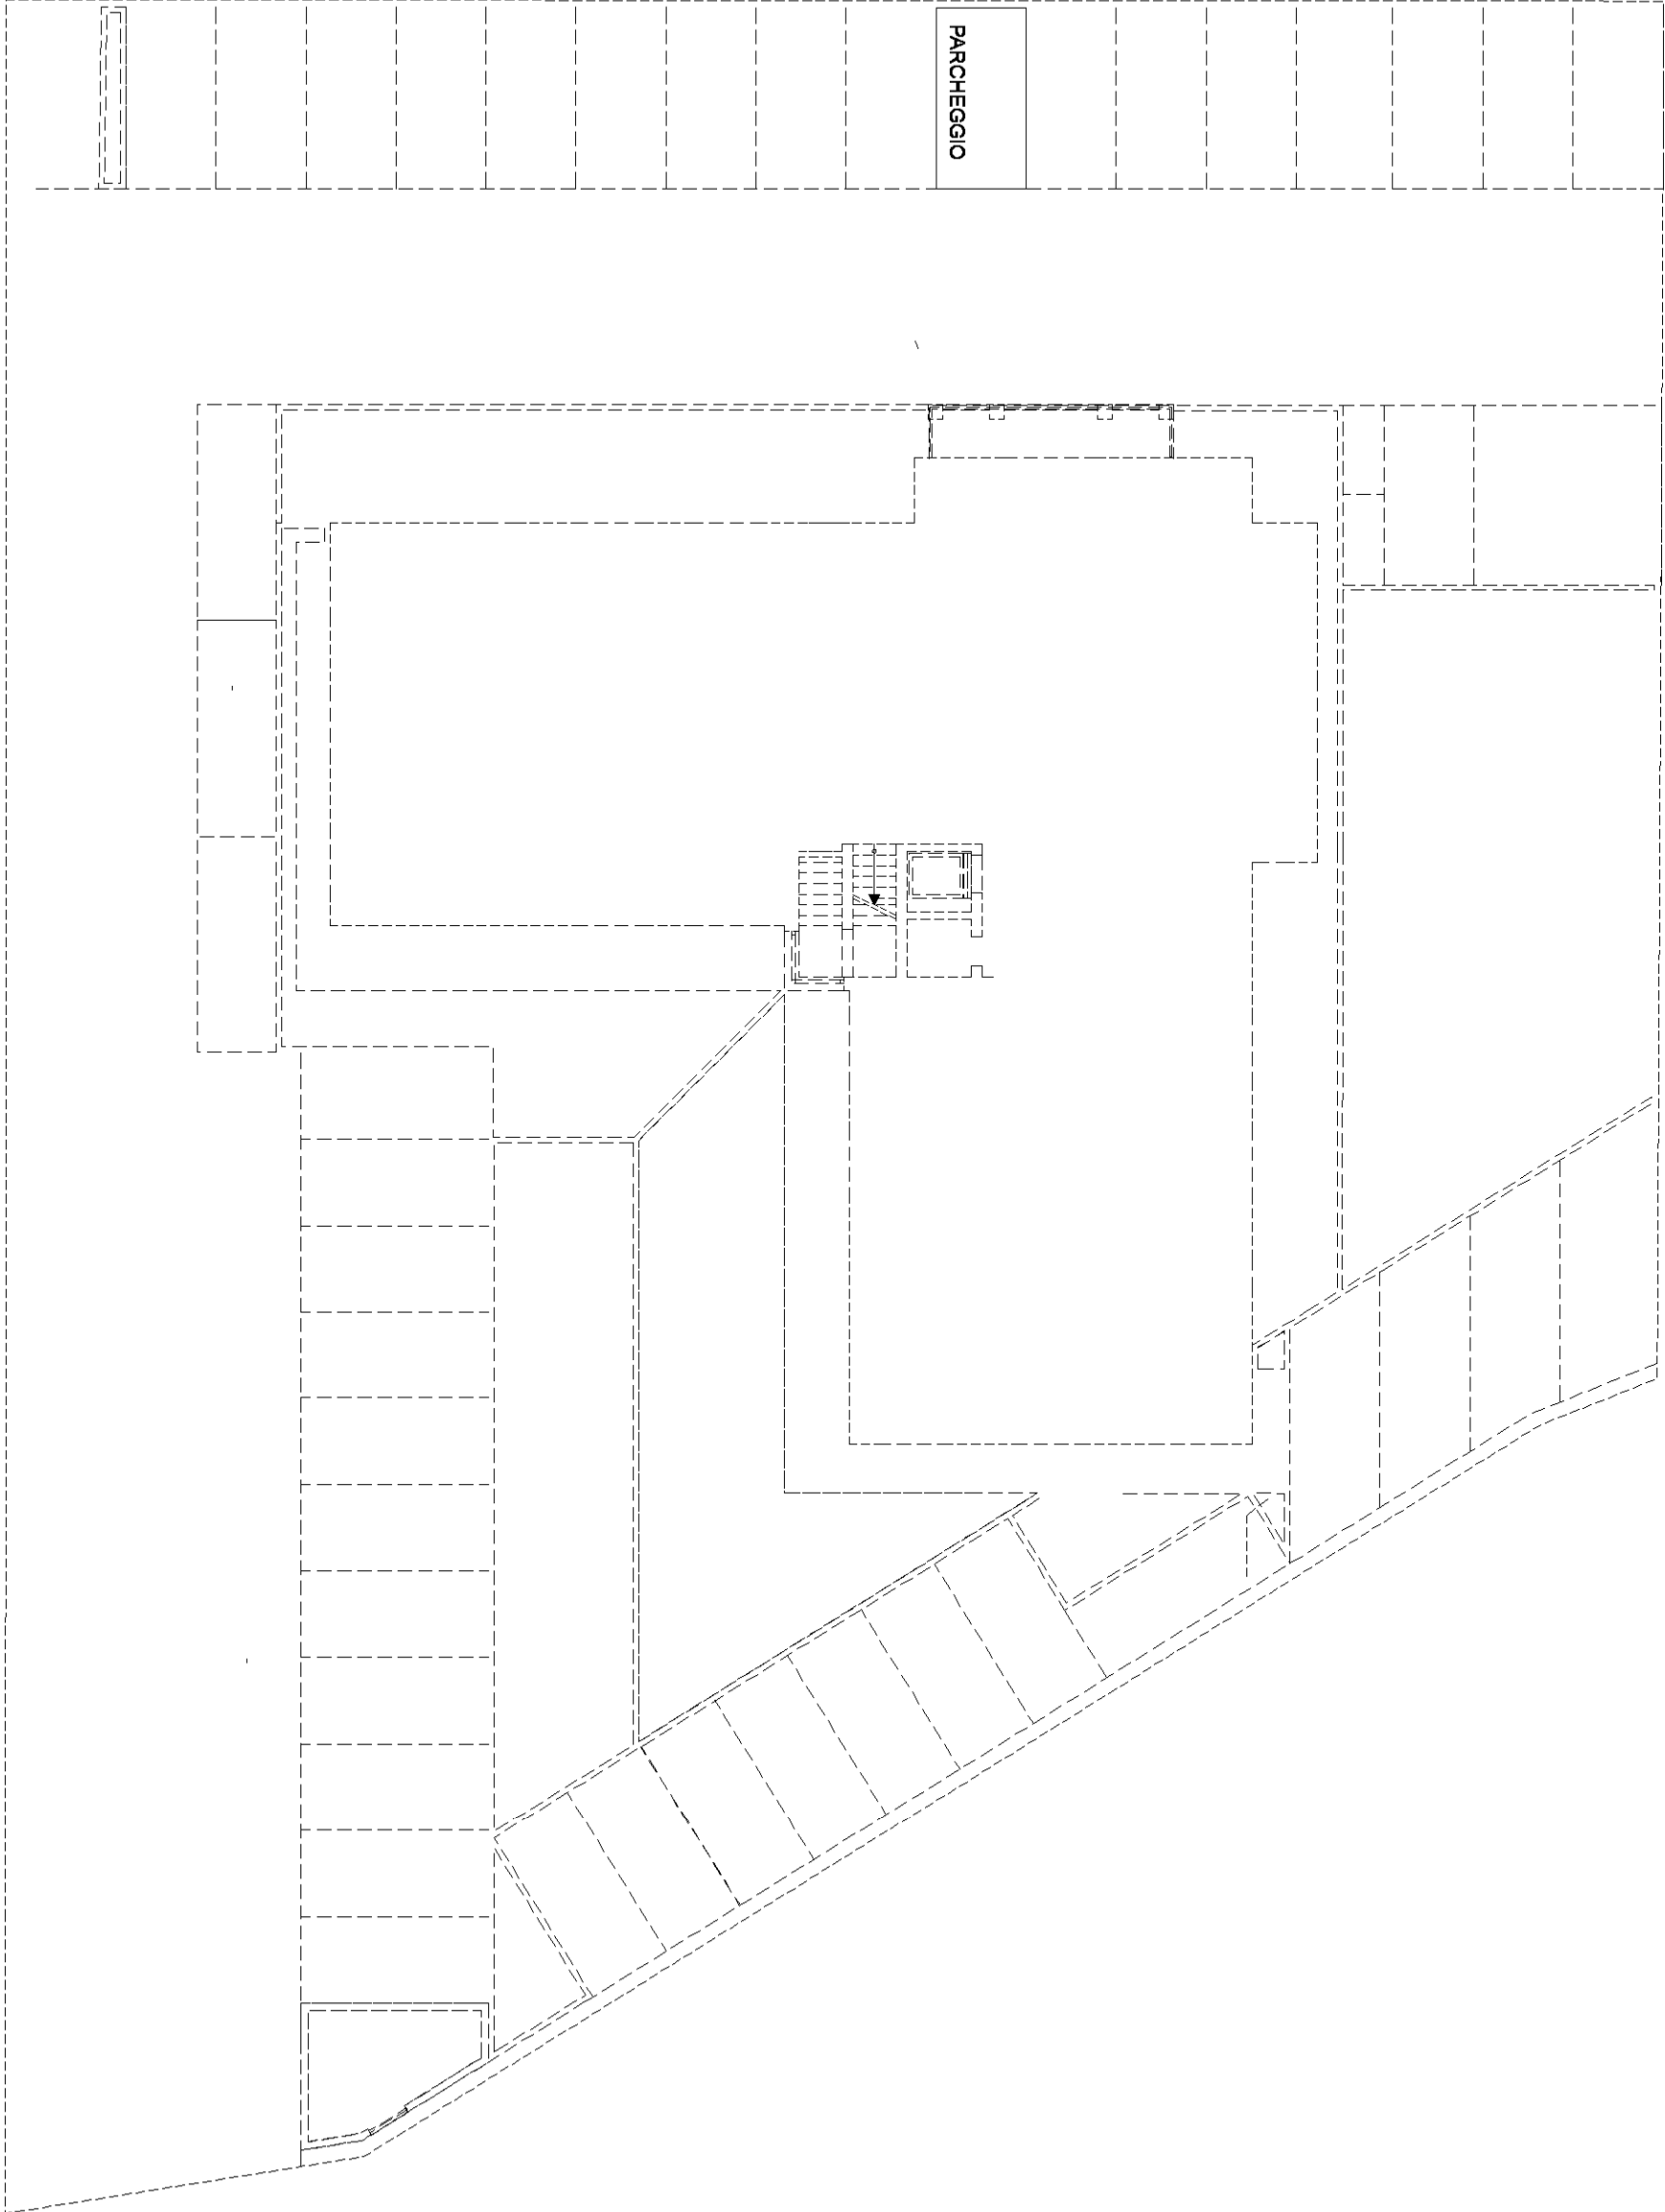

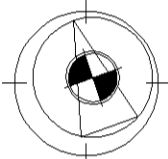

|   |  |   |  |
|---|--|---|--|
| <div><div><div></div><div><div>PROVINCIA AUTONOMA DI TRENTO</div><div></div><div>SERVIZIO CATASTO</div></div></div><div><div>Ufficio del catasto di TRENTO</div><div>Identificativi dell'Unità Immobiliare:</div><div>C.C. 161, P.ed. 2063, Sub. 36, P.M. 36</div></div><div><div>Comune amministrativo di L378 - TRENTO</div></div></div> |  | <div>PIANO TERRA H=ML.0.00</div>   |  |
| <div></div>   |  |   |  |
| <div><div>Compilato da ARCH. ZANOTELLI GIANLUIGI</div><div>iscritto all'albo ARCHITETTI</div><div>della Prov. di TN - TRENTO</div><div>Mod. Am (Fabbricati)</div></div> <div>N. 444</div>   |  | <div>Rilievo in conformita' allo stato reale</div> <div><div>Orientamento</div><div></div><div>Scala 1 : 200</div><div>Indicare le principali misure esterne</div></div> |  |