


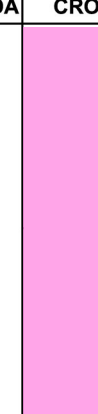
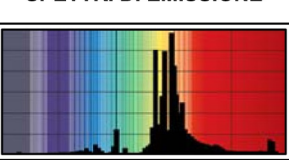
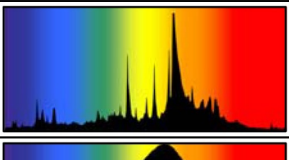
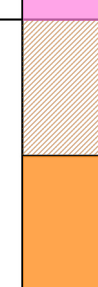
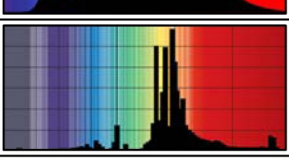
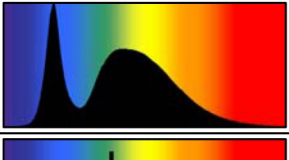


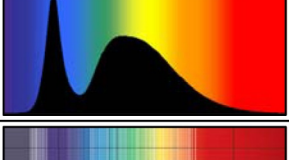

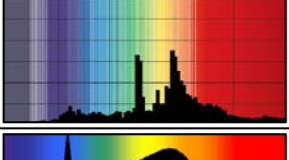
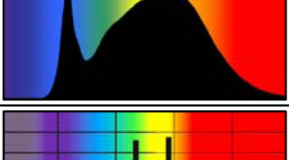
 
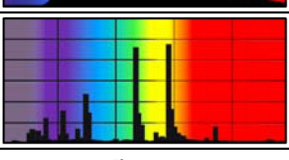

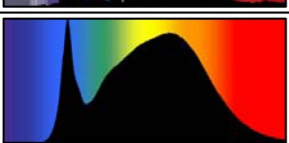
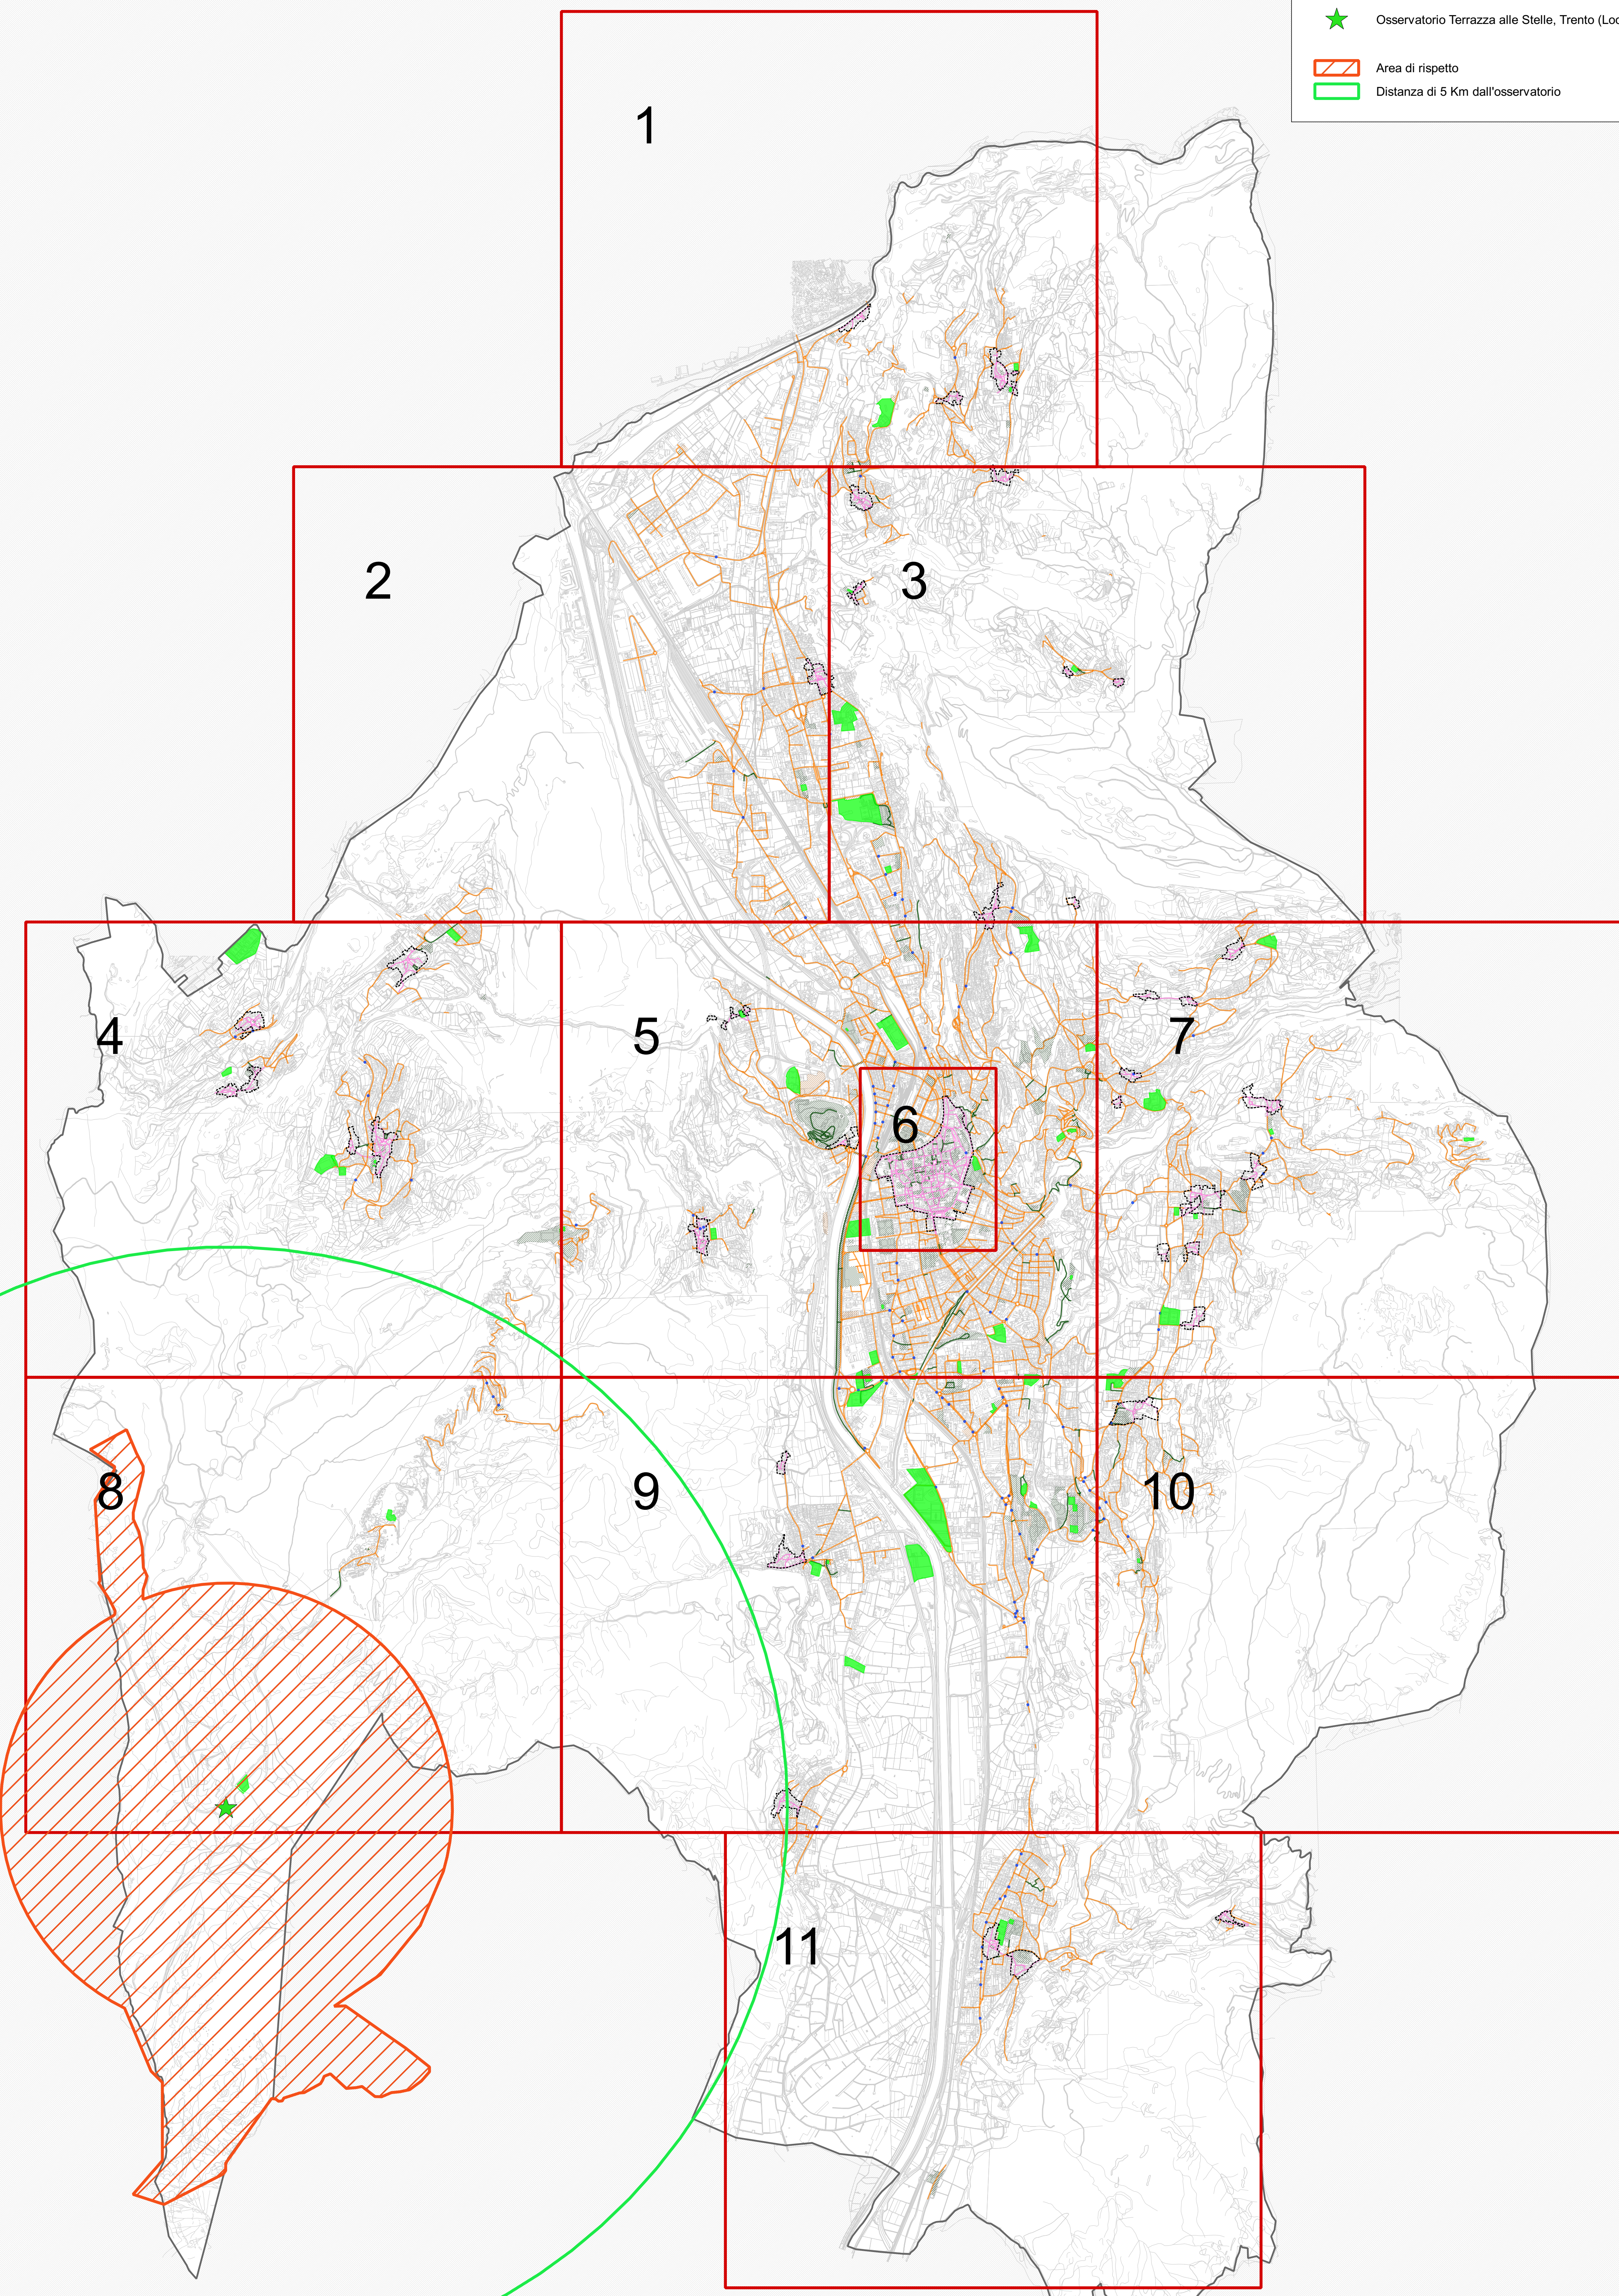


Fascie di rispetto osservatori astronomici

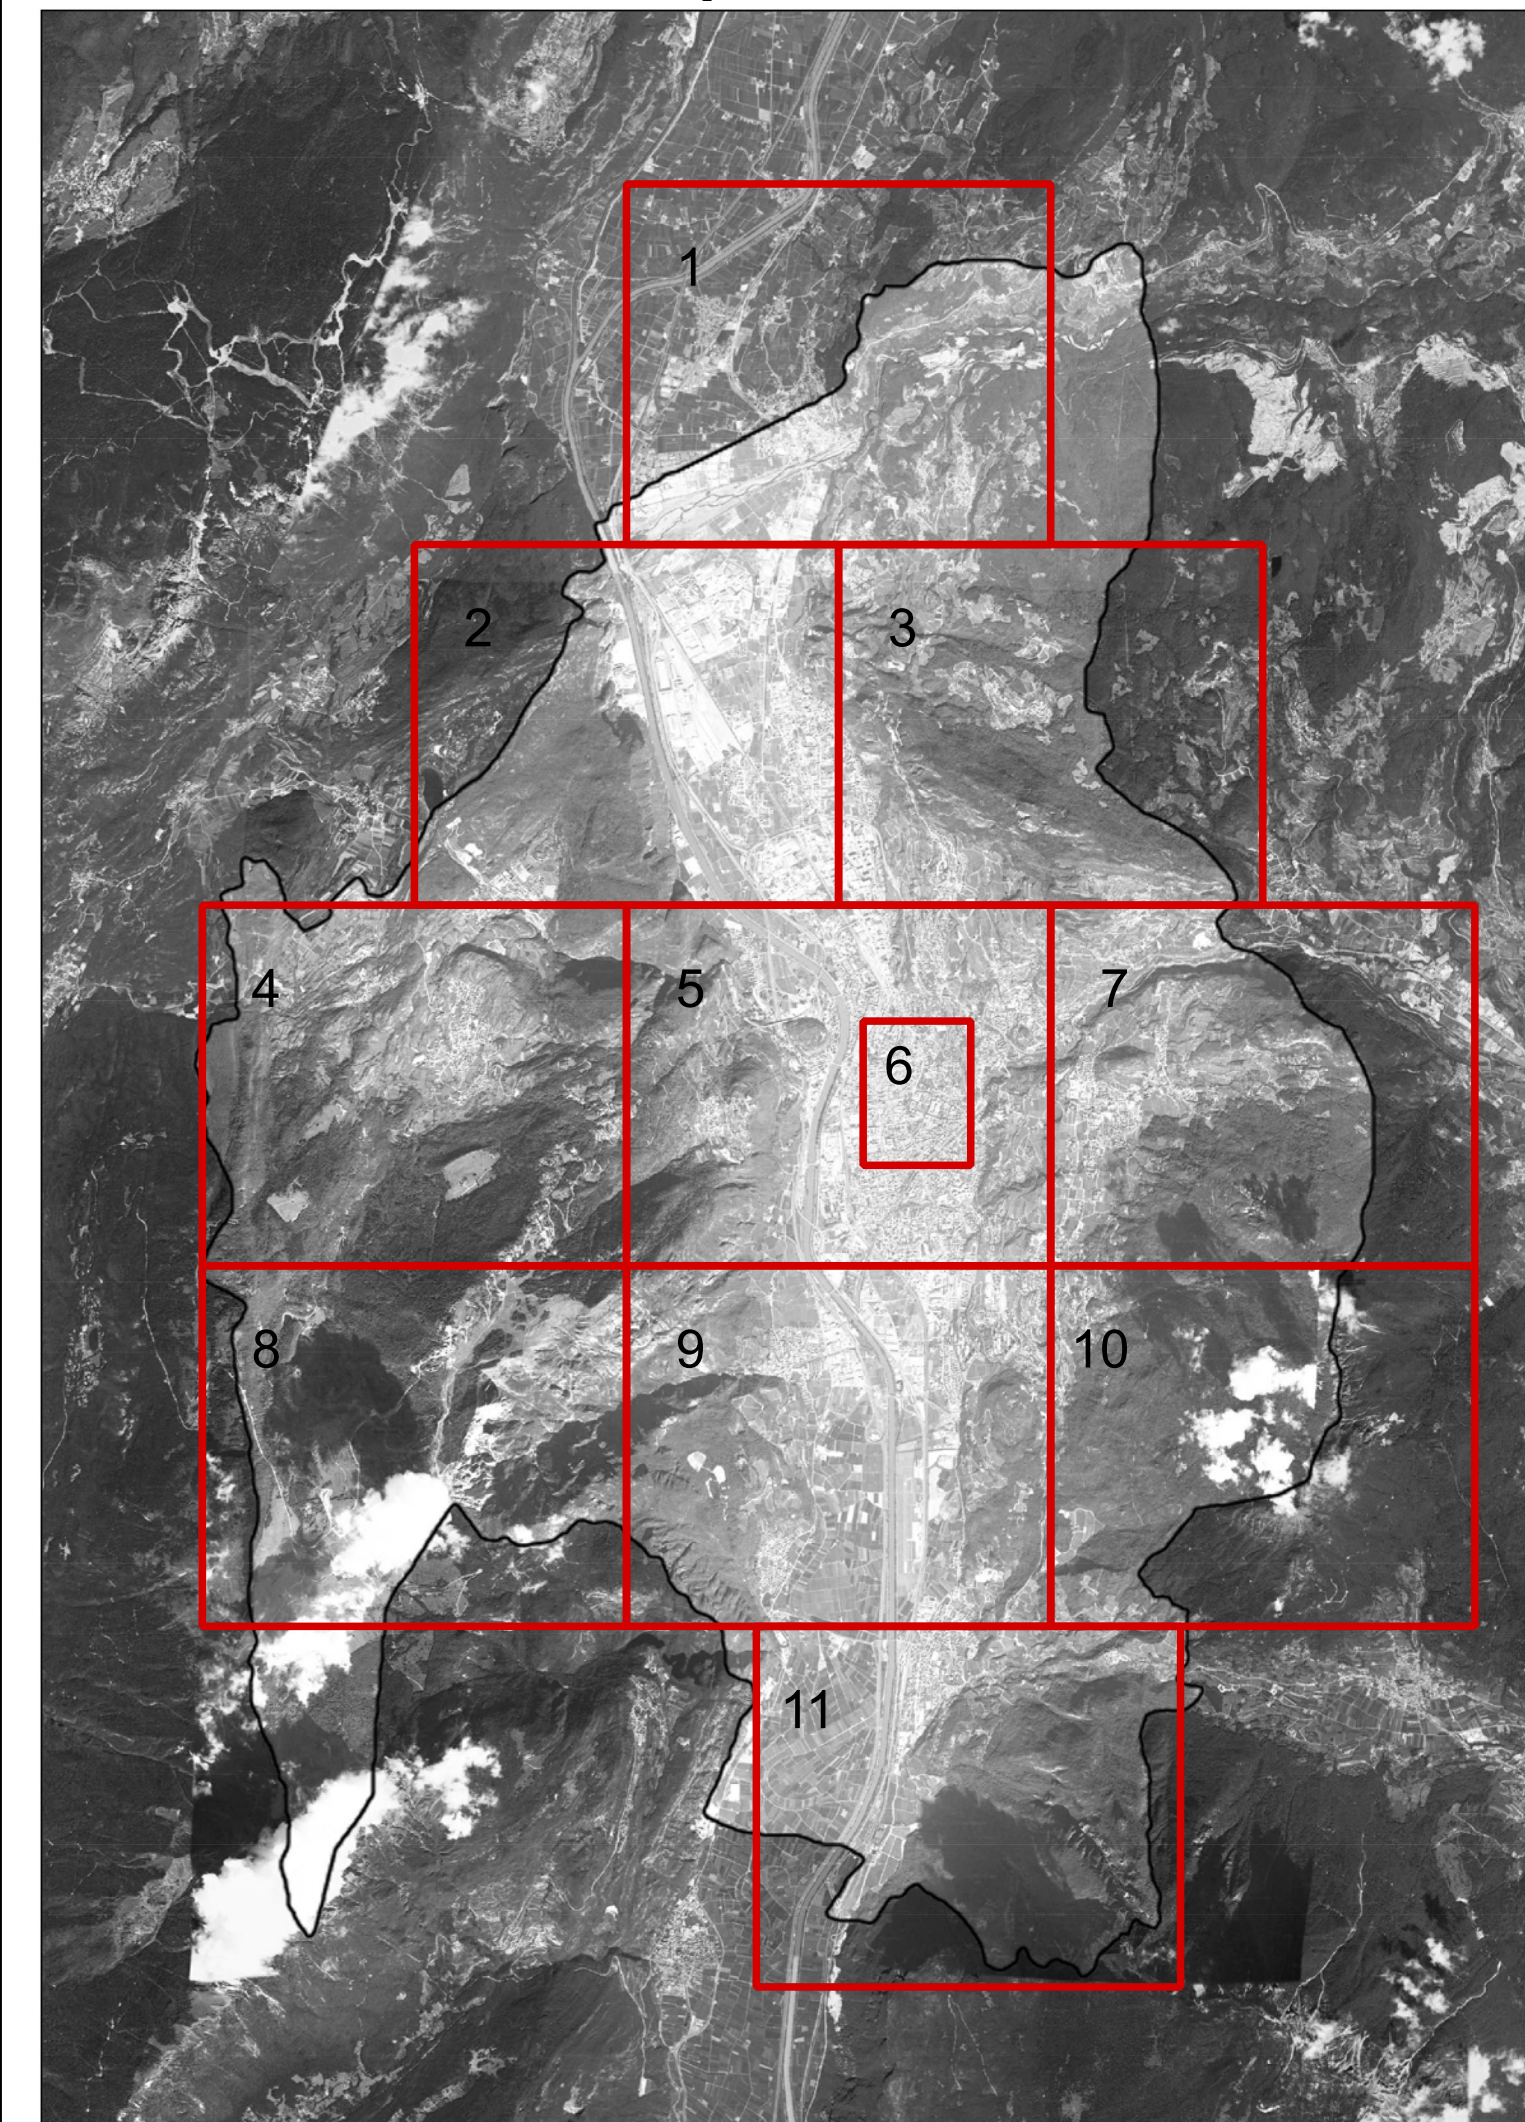
-  Osservatorio Terrazza alle Stelle, Trento (Loc. Monte Bondone)
-  Area di rispetto
-  Distanza di 5 Km dall'osservatorio

LEGENDA TIPOLOGIA SORGENTI LUMINOSE

CODICE LEGENDA	IDENTIFICAZIONE CROMATICA	CARATTERISTICHE MINIME	TIPOLOGIA SORGENTI LUMINOSE CONSIGLIATE	SPETTRI DI EMISSIONE
1		Ra \geq 25	LAMPADE AI VAPORI DI SODIO AD ALTA PRESSIONE Ra \geq 25 T=2000K	
		2000K<T<3000 K	LAMPADE A IODURI METALLICI CON EFFICIENZA LUMINOSA MIGLIORATA Ra \geq 65 T=2900/3000K	
2		Ra \geq 25	LAMPADE AI VAPORI DI SODIO AD ALTA PRESSIONE Ra \geq 25 T=2000K	
		2000K<T<5000 K	SISTEMA A DIODI AD EMISSIONE LUMINOSA (LED BIANCHI) Ra \geq 70 T=3000K	
3		Ra \geq 80	LAMPADE AD ALOGENURI METALLICI CON BRUCIATORE CERAMICO Ra \geq 92 T=4200K	
		4000K<T<5000 K	SISTEMA A DIODI AD EMISSIONE LUMINOSA (LED BIANCHI) Ra \geq 80 T=4500/5000K	
4		Ra \geq 70	LAMPADE AD ALOGENURI METALLICI CON BRUCIATORE CERAMICO Ra \geq 83 T=3000K	
		3000K<T<4000 K	SISTEMA A DIODI AD EMISSIONE LUMINOSA (LED BIANCHI) Ra \geq 70 T=3000/4000K	
5		Ra \geq 65	LAMPADE A IODURI METALLICI Ra \geq 65 T=4000/4500K	
		4000K<T<4500 K	per eventuali aree verdi e percorsi pedonali compresi nel complesso sportivo	
		Ra \geq 70	LAMPADE AD ALOGENURI METALLICI CON BRUCIATORE CERAMICO Ra \geq 83 T=3000K	
		3000K<T<4000 K	SISTEMA A DIODI AD EMISSIONE LUMINOSA (LED BIANCHI) Ra \geq 70 T=3000/4000K	



QUADRANTI





COMUNE DI TRENTO
Servizio opere di urbanizzazione primaria

Piano Regolatore di Illuminazione Comunale (P.R.I.C.)

ai sensi della "Legge Provinciale 3 ottobre 2007, n.16 - Risparmio energetico e inquinamento luminoso" e s.m.i.

Titolo Tavola: **Piano di intervento: sorgenti luminose**

Tavola numero: **10.0** Quadrante n°: **-/-**

Formato: **A0*** Scala: **-:-**



REV.	DATA	NOTE
00	09-01-14	Consegna prima stesura
01	16-05-14	Consegna FASE 1
02	11-12-15	Consegna PRIC
03	28-01-16	Modifiche richieste in data 05-01-2016
04		
05		
06		

di Ing. R. Guariglia - arch. M. Montari - arch. M. Biondi
 sede legale: Via Borsucchio 15/A - 38100 Trento
 sede operativa: Via Quarta Pagine, 60 - 38101 Milano
 TEL. 0245477642 FAX. 0245477710
 www.studioems.it

