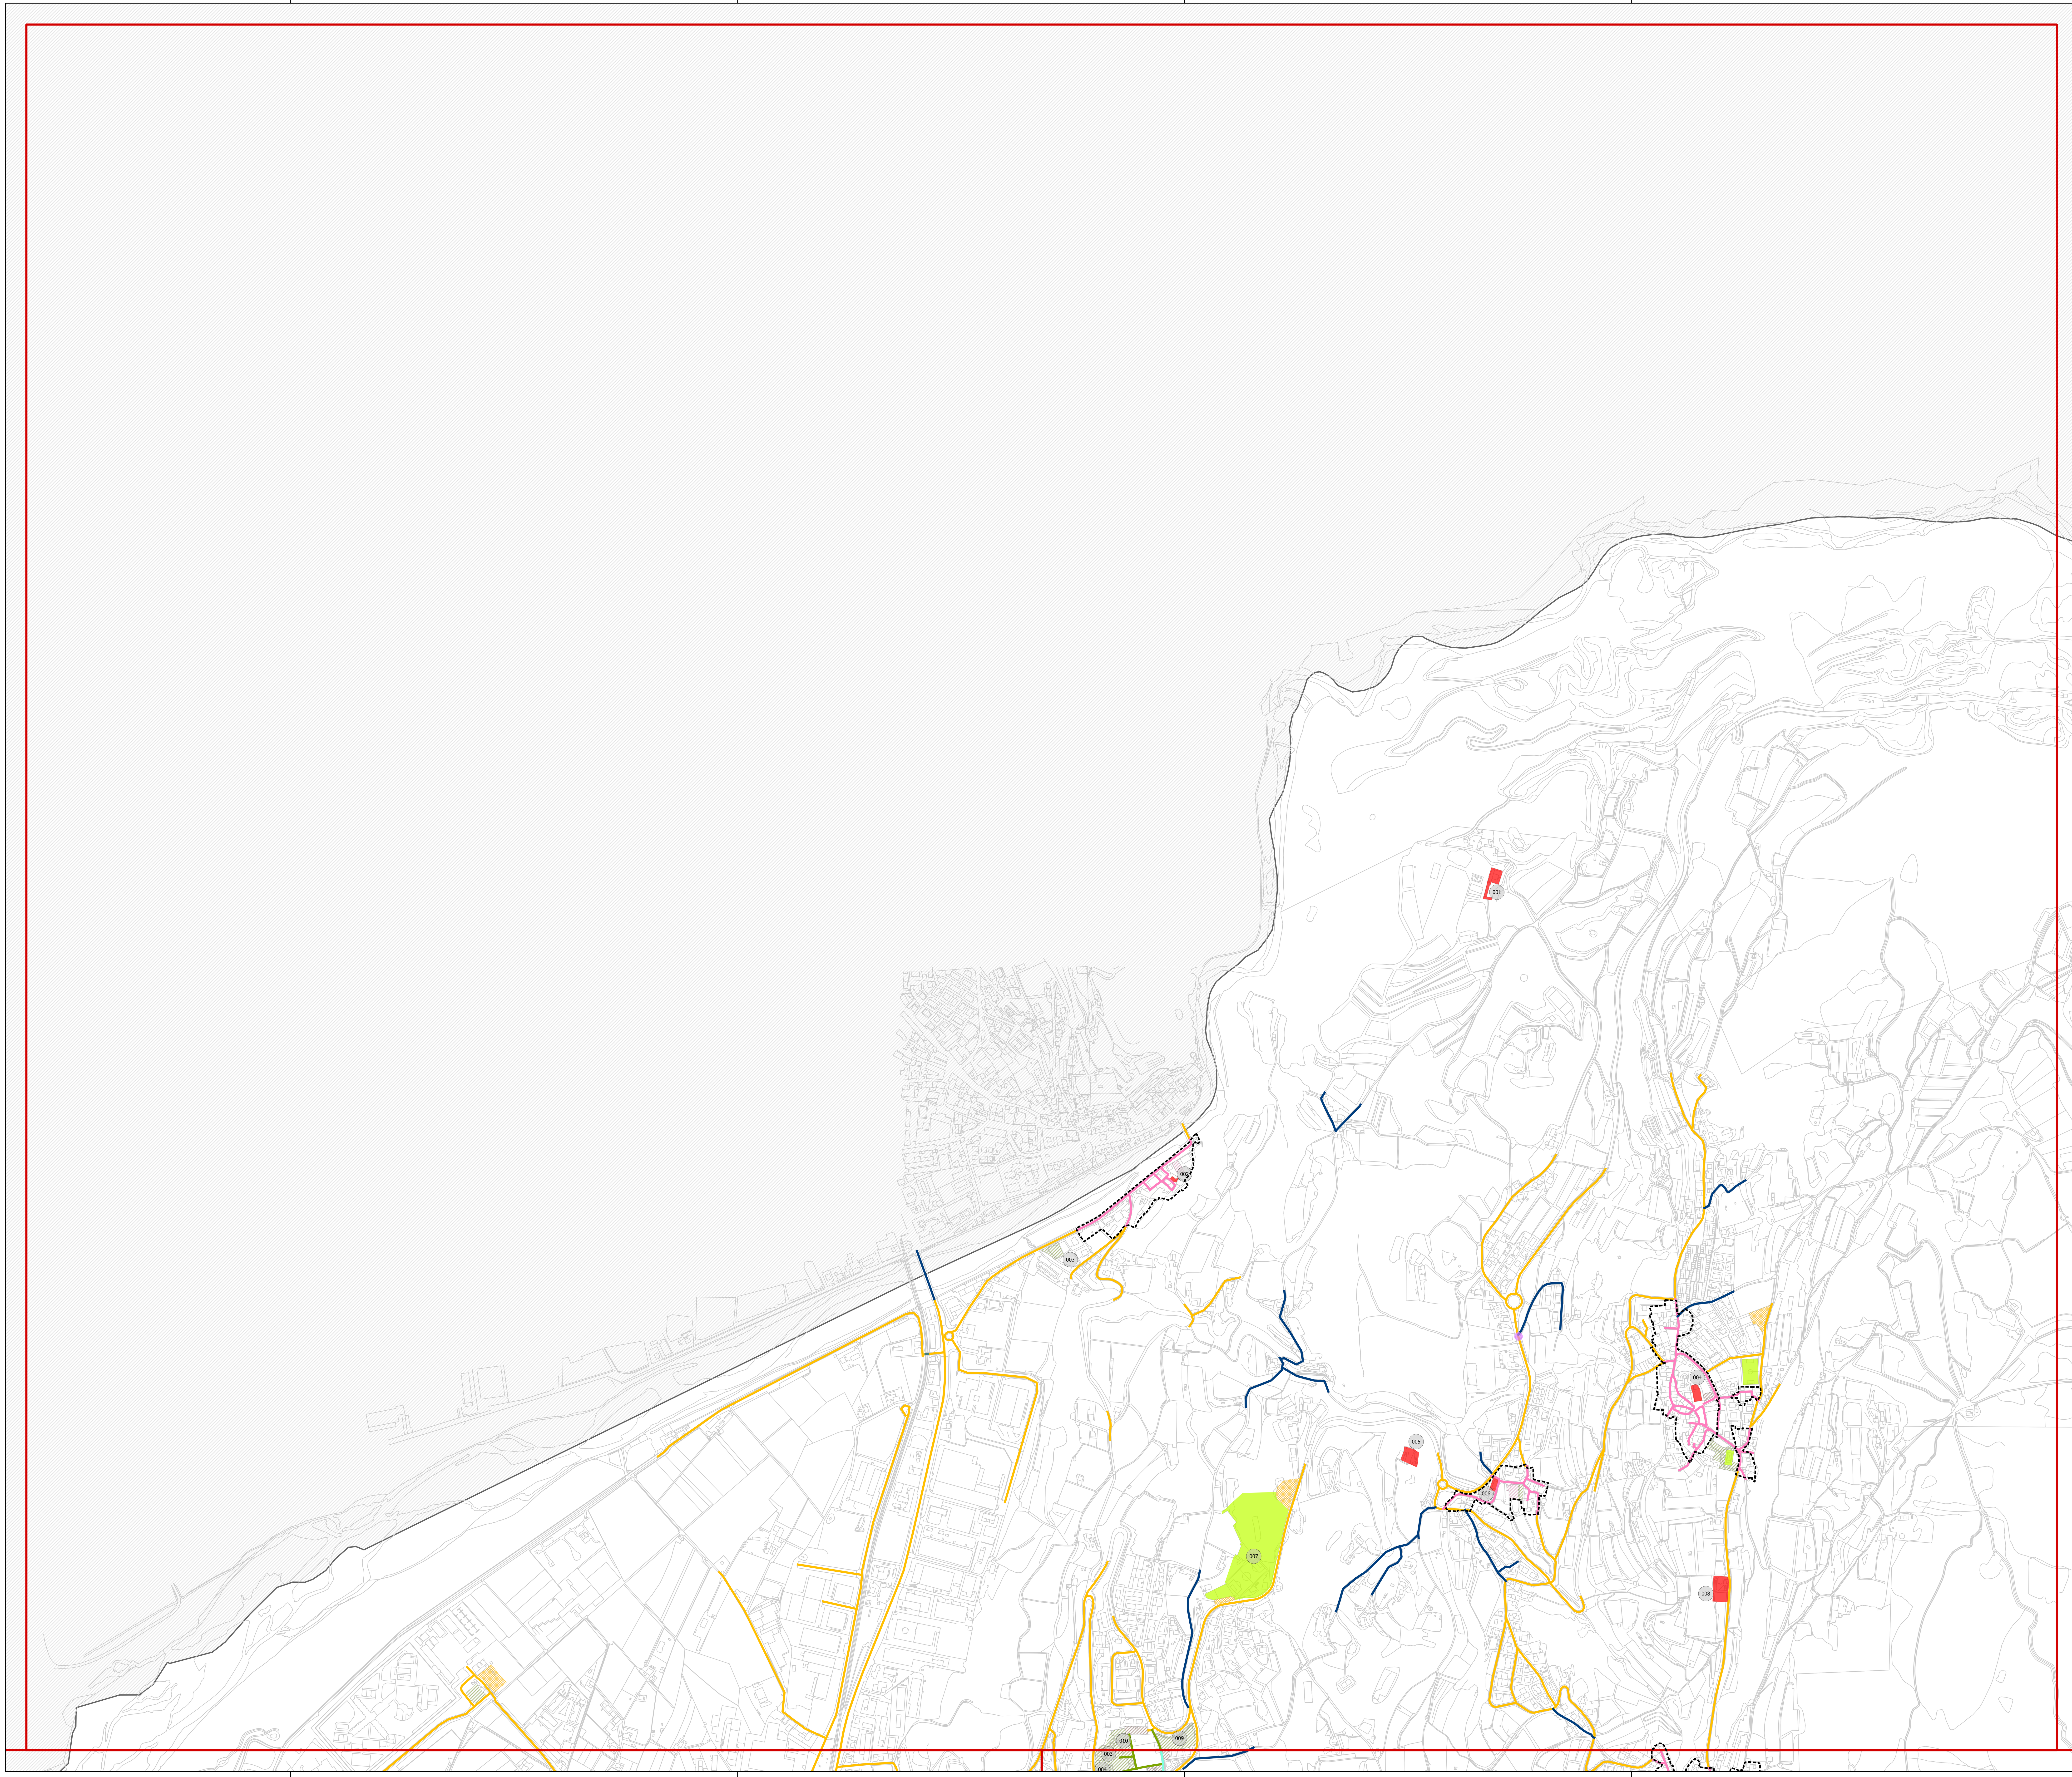

LEGENDA TIPOLOGIA APPARECCHI DI ILLUMINAZIONE

CODICE LEGENDA	IDENTIFICAZIONE CROMATICA	DESCRIZIONE
1		ARMATURA STRADALE/PROIETTORE PER ILLUMINAZIONE FUNZIONALE DI STRADE SU PALO O MENSOLA O A SOSPENSIONE SU TESATA CON OTTICA ASIMMETRICA ADATTA PER APPLICAZIONI STRADALI TOTALMENTE SCHERMATA, RIFLETTORE, SE PRESENTE, IN ALLUMINIO ANODIZZATO PURISSIMO, CORPO REALIZZATO IN PRESSOFUSIONE DI ALLUMINIO, SCHERMO DI PROTEZIONE IN VETRO PIANO TRASPARENTE TEMPRATO O METACRILATO; GRADO DI PROTEZIONE ALLA PENETRAZIONE DI POLVERE E LIQUIDI MINIMO IP65; IDONEO AL FISSAGGIO TESTA PALO O SU SBRACCIO/MENSOLA; APERTURA PREFERIBILMENTE SENZA UTENSILE, INTERRUZIONE DELL'ALIMENTAZIONE IN CASO DI ACCESSO AL VANO OTTICO; MARCATURA IMQ; CERTIFICAZIONE L.P. 16/2007 E S.M.I.; PALO DI ALTEZZA ADEGUATA AL CONTESTO Per rotonde o incroci di grandi dimensioni, in alternativa o ad integrazione PROIETTORI PER ILLUMINAZIONE FUNZIONALE STRADALE CON OTTICA ASIMMETRICA ADATTA PER APPLICAZIONI STRADALI TOTALMENTE SCHERMATA, CERTIFICAZIONE L.P. 16/2007 E S.M.I.; INSTALLATI SU TORREFARO
2		APPARECCHIO DECORATIVO SU PALO, MENSOLA O A SOSPENSIONE SU TESATA CON OTTICA ASIMMETRICA ADATTA PER APPLICAZIONI STRADALI TOTALMENTE SCHERMATA, DOTATI DI VETRO DI SICUREZZA, RIFLETTORE, SE PRESENTE, IN ALLUMINIO ANODIZZATO PURISSIMO E CORPO REALIZZATO IN PRESSOFUSIONE DI ALLUMINIO; GRADO DI PROTEZIONE ALLA PENETRAZIONE DI POLVERE E LIQUIDI MINIMO IP65; APERTURA PREFERIBILMENTE SENZA UTENSILE, INTERRUZIONE DELL'ALIMENTAZIONE IN CASO DI ACCESSO AL VANO OTTICO; MARCATURA IMQ; CERTIFICAZIONE L.P. 16/2007 E S.M.I.; PALO DI ALTEZZA ADEGUATA AL CONTESTO in alternativa PROIETTORE IDONEO PER L'INSTALLAZIONE IN POSIZIONE SOTTOGRONDA CON OTTICA ASIMMETRICA ADATTA PER APPLICAZIONI STRADALI TOTALMENTE SCHERMATA, CORPO IN ALLUMINIO PRESSOFUSO, VERNICIATO RAL, SCHERMO DI PROTEZIONE IN VETRO PIANO TEMPRATO, INCLINAZIONE PARALLELA AL PIANO STRADALE, RIFLETTORE, SE PRESENTE, IN ALLUMINIO ANODIZZATO PURISSIMO; GRADO DI PROTEZIONE ALLA PENETRAZIONE DI POLVERE E LIQUIDI MINIMO IP65; APERTURA PREFERIBILMENTE SENZA UTENSILE, INTERRUZIONE DELL'ALIMENTAZIONE IN CASO DI ACCESSO AL VANO OTTICO; MARCATURA IMQ; CERTIFICAZIONE L.P. 16/2007 E S.M.I.
3		ARMATURA STRADALE/PROIETTORE PER ILLUMINAZIONE FUNZIONALE DI STRADE SU PALO O MENSOLA O A SOSPENSIONE SU TESATA CON OTTICA ASIMMETRICA ADATTA PER APPLICAZIONI STRADALI TOTALMENTE SCHERMATA, RIFLETTORE, SE PRESENTE, IN ALLUMINIO ANODIZZATO PURISSIMO, CORPO REALIZZATO IN PRESSOFUSIONE DI ALLUMINIO, SCHERMO DI PROTEZIONE IN VETRO PIANO TRASPARENTE TEMPRATO O METACRILATO; GRADO DI PROTEZIONE ALLA PENETRAZIONE DI POLVERE E LIQUIDI MINIMO IP65; IDONEO AL FISSAGGIO TESTA PALO O SU SBRACCIO/MENSOLA; APERTURA PREFERIBILMENTE SENZA UTENSILE, INTERRUZIONE DELL'ALIMENTAZIONE IN CASO DI ACCESSO AL VANO OTTICO; MARCATURA IMQ; CERTIFICAZIONE L.P. 16/2007 E S.M.I.; PALO DI ALTEZZA ADEGUATA AL CONTESTO in alternativa APPARECCHIO DECORATIVO SU PALO, MENSOLA O A SOSPENSIONE SU TESATA CON OTTICA ASIMMETRICA ADATTA PER APPLICAZIONI STRADALI TOTALMENTE SCHERMATA, DOTATI DI VETRO DI SICUREZZA, RIFLETTORE, SE PRESENTE, IN ALLUMINIO ANODIZZATO PURISSIMO E CORPO REALIZZATO IN PRESSOFUSIONE DI ALLUMINIO; GRADO DI PROTEZIONE ALLA PENETRAZIONE DI POLVERE E LIQUIDI MINIMO IP65; APERTURA PREFERIBILMENTE SENZA UTENSILE, INTERRUZIONE DELL'ALIMENTAZIONE IN CASO DI ACCESSO AL VANO OTTICO; MARCATURA IMQ; CERTIFICAZIONE L.P. 16/2007 E S.M.I.; PALO DI ALTEZZA ADEGUATA AL CONTESTO oppure PROIETTORE IDONEO PER L'INSTALLAZIONE IN POSIZIONE SOTTOGRONDA CON OTTICA ASIMMETRICA ADATTA PER APPLICAZIONI STRADALI TOTALMENTE SCHERMATA, CORPO IN ALLUMINIO PRESSOFUSO, VERNICIATO RAL, SCHERMO DI PROTEZIONE IN VETRO PIANO TEMPRATO, INCLINAZIONE PARALLELA AL PIANO STRADALE, RIFLETTORE, SE PRESENTE, IN ALLUMINIO ANODIZZATO PURISSIMO; GRADO DI PROTEZIONE ALLA PENETRAZIONE DI POLVERE E LIQUIDI MINIMO IP65; APERTURA PREFERIBILMENTE SENZA UTENSILE, INTERRUZIONE DELL'ALIMENTAZIONE IN CASO DI ACCESSO AL VANO OTTICO; MARCATURA IMQ; CERTIFICAZIONE L.P. 16/2007 E S.M.I.
4		APPARECCHIO DECORATIVO SU PALO O MENSOLA CON OTTICA ASIMMETRICA ADATTA PER APPLICAZIONI STRADALI TOTALMENTE SCHERMATA, DOTATI DI VETRO DI SICUREZZA, RIFLETTORE, SE PRESENTE, IN ALLUMINIO ANODIZZATO PURISSIMO E CORPO REALIZZATO IN PRESSOFUSIONE DI ALLUMINIO; GRADO DI PROTEZIONE ALLA PENETRAZIONE DI POLVERE E LIQUIDI MINIMO IP65; APERTURA PREFERIBILMENTE SENZA UTENSILE, INTERRUZIONE DELL'ALIMENTAZIONE IN CASO DI ACCESSO AL VANO OTTICO; MARCATURA IMQ; CERTIFICAZIONE L.P. 16/2007 E S.M.I.; PALO DI ALTEZZA ADEGUATA AL CONTESTO Per rotonde o incroci di grandi dimensioni, in alternativa o ad integrazione PROIETTORI PER ILLUMINAZIONE FUNZIONALE STRADALE CON OTTICA ASIMMETRICA ADATTA PER APPLICAZIONI STRADALI TOTALMENTE SCHERMATA, CERTIFICAZIONE L.P. 16/2007 E S.M.I.; INSTALLATI SU TORREFARO
5		ARMATURA STRADALE SU PALO O MENSOLA CON OTTICA ASIMMETRICA TOTALMENTE SCHERMATA, RIFLETTORE, SE PRESENTE, IN ALLUMINIO ANODIZZATO PURISSIMO, CORPO REALIZZATO IN PRESSOFUSIONE DI ALLUMINIO, SCHERMO DI PROTEZIONE IN VETRO PIANO TRASPARENTE TEMPRATO O METACRILATO; GRADO DI PROTEZIONE ALLA PENETRAZIONE DI POLVERE E LIQUIDI MINIMO IP65; IDONEO AL FISSAGGIO TESTA PALO O SU SBRACCIO/MENSOLA; APERTURA PREFERIBILMENTE SENZA UTENSILE, INTERRUZIONE DELL'ALIMENTAZIONE IN CASO DI ACCESSO AL VANO OTTICO; MARCATURA IMQ; CERTIFICAZIONE L.P. 16/2007 E S.M.I.; PALO DI ALTEZZA ADEGUATA AL CONTESTO in alternativa PROIETTORI PER ILLUMINAZIONE FUNZIONALE DI GRANDI AREE CON OTTICA ASIMMETRICA TOTALMENTE SCHERMATA, CERTIFICAZIONE L.P. 16/2007 E S.M.I.; INSTALLATI SU PALO O MENSOLA
6		APPARECCHIO DI ARREDO URBANO SU PALO CON OTTICA TOTALMENTE SCHERMATA, CORPO IN PRESSOFUSIONE DI ALLUMINIO, RIFLETTORE, SE PRESENTE, IN ALLUMINIO ANODIZZATO PURISSIMO, VETRO PIANO TEMPRATO DI PROTEZIONE; GRADO DI PROTEZIONE ALLA PENETRAZIONE DI POLVERE E LIQUIDI MINIMO IP65; MARCATURA IMQ; CERTIFICAZIONE L.P. 16/2007 E S.M.I.; PALO DI ALTEZZA ADEGUATA AL CONTESTO in alternativa o ad integrazione PALETTI SEGNALETICO-DECORATIVI E/O APPARECCHI SEGNAPASSO, CON OTTICA TOTALMENTE SCHERMATA IN CONFORMITA' ALLA L.P. 16/2007 E S.M.I.
7		APPARECCHIO DECORATIVO O DI ARREDO URBANO SU PALO CON OTTICA TOTALMENTE SCHERMATA, CORPO IN PRESSOFUSIONE DI ALLUMINIO, RIFLETTORE, SE PRESENTE, IN ALLUMINIO ANODIZZATO PURISSIMO, VETRO PIANO TEMPRATO DI PROTEZIONE; GRADO DI PROTEZIONE ALLA PENETRAZIONE DI POLVERE E LIQUIDI MINIMO IP65; MARCATURA IMQ; CERTIFICAZIONE L.P. 16/2007 E S.M.I.; PALO DI ALTEZZA ADEGUATA AL CONTESTO
8		APPARECCHIO DI ARREDO URBANO SU PALO CON OTTICA ASIMMETRICA ADATTA PER APPLICAZIONI STRADALI TOTALMENTE SCHERMATA, CORPO IN PRESSOFUSIONE DI ALLUMINIO, RIFLETTORE, SE PRESENTE, IN ALLUMINIO ANODIZZATO PURISSIMO, VETRO PIANO TEMPRATO DI PROTEZIONE; GRADO DI PROTEZIONE ALLA PENETRAZIONE DI POLVERE E LIQUIDI MINIMO IP65; MARCATURA IMQ; CERTIFICAZIONE L.P. 16/2007 E S.M.I.; PALO DI ALTEZZA ADEGUATA AL CONTESTO
9		PROIETTORI PER ILLUMINAZIONE FUNZIONALE DEI CAMPI SPORTIVI CON OTTICA ASIMMETRICA E ORIENTAMENTO TALE DA CONTENERE LA DISPERSIONE DI LUCE AL DI FUORI DELL'AREA INTERESSATA IN CONFORMITA' ALLA L.P. 16/2007 E S.M.I. per eventuali aree verdi e percorsi pedonali compresi nel complesso sportivo APPARECCHIO DI ARREDO URBANO SU PALO CON OTTICA TOTALMENTE SCHERMATA, CORPO IN PRESSOFUSIONE DI ALLUMINIO, RIFLETTORE, SE PRESENTE, IN ALLUMINIO ANODIZZATO PURISSIMO, VETRO PIANO TEMPRATO DI PROTEZIONE; GRADO DI PROTEZIONE ALLA PENETRAZIONE DI POLVERE E LIQUIDI MINIMO IP65; MARCATURA IMQ; CERTIFICAZIONE L.P. 16/2007 E S.M.I.; PALO DI ALTEZZA ADEGUATA AL CONTESTO in alternativa o ad integrazione PALETTI SEGNALETICO-DECORATIVI, CON OTTICA TOTALMENTE SCHERMATA IN CONFORMITA' ALLA L.P. 16/2007 E S.M.I.
10		APPARECCHIO CON OTTICA DEDICATA ALL'ILLUMINAZIONE DEGLI ATTRAVERSAMENTI PEDONALI TOTALMENTE SCHERMATA, CORPO IN PRESSOFUSIONE DI ALLUMINIO, RIFLETTORE, SE PRESENTE, IN ALLUMINIO ANODIZZATO PURISSIMO, VETRO PIANO TEMPRATO DI PROTEZIONE; GRADO DI PROTEZIONE ALLA PENETRAZIONE DI POLVERE E LIQUIDI MINIMO IP65; ALTEZZA DI INSTALLAZIONE 4/6m; MARCATURA IMQ; CERTIFICAZIONE L.P. 16/2007 E S.M.I.; PALO DEDICATO DI ALTEZZA ADEGUATA
11		APPARECCHIO DI ILLUMINAZIONE DI TIPO DECORATIVO DEDICATO A PISTA CICLABILE CON OTTICA TOTALMENTE SCHERMATA, CORPO IN PRESSOFUSIONE DI ALLUMINIO, RIFLETTORE, SE PRESENTE, IN ALLUMINIO ANODIZZATO PURISSIMO, VETRO PIANO TEMPRATO DI PROTEZIONE; GRADO DI PROTEZIONE ALLA PENETRAZIONE DI POLVERE E LIQUIDI MINIMO IP65; MARCATURA IMQ; CERTIFICAZIONE L.P. 16/2007 E S.M.I.; PALO DI ALTEZZA ADEGUATA AL CONTESTO
12		APPARECCHIO PER ILLUMINAZIONE D'ACCENTO
13		APPARECCHIO PER ILLUMINAZIONE FUNZIONALE PORTICI E GALLERIE PEDONALLI, GRADO DI PROTEZIONE ALLA PENETRAZIONE DI POLVERE E LIQUIDI MINIMO IP65; MARCATURA IMQ
14		APPARECCHIO PER ILLUMINAZIONE FUNZIONALE GALLERIE E SOTTOPASSI CARRABILI, CON CORPO IN PRESSOFUSIONE DI ALLUMINIO, RIFLETTORE, SE PRESENTE, IN ALLUMINIO ANODIZZATO PURISSIMO, VETRO TEMPRATO DI PROTEZIONE; GRADO DI PROTEZIONE ALLA PENETRAZIONE DI POLVERE E LIQUIDI MINIMO IP65; MARCATURA IMQ
15		APPARECCHIO DI ILLUMINAZIONE INSTALLATO AD INCASSO A PARETE O A TERRA PER ILLUMINAZIONE FUNZIONALE CONFORME ALLA L.P. 16/2007 E S.M.I.
16		APPARECCHIO PER ILLUMINAZIONE FUNZIONALE SOVRAPPASSI E SOTTOPASSI PEDONALI, CON CORPO IN PRESSOFUSIONE DI ALLUMINIO, RIFLETTORE, SE PRESENTE, IN ALLUMINIO ANODIZZATO PURISSIMO, VETRO TEMPRATO DI PROTEZIONE; IP65 MINIMO; MARCATURA IMQ

PARTICOLARITÀ TERRITORIALI

001	Villa Oss Mazzurana	006	Chiesa della Madonna di Caravaggio
002	Chiesetta di S. Lazzaro	007	Centro Sportivo di Meano, Via Bellaria
003	Giardino S. Lazzaro	008	Chiesetta e cimitero di San Pietro
004	Parrocchia dell'Immacolata, Vigo Meano	009	Giardini della Madonnina
005	Campanile e Ruderi della Chiesa di S. Martino	010	Nido d'infanzia Meano

QUADRANTI

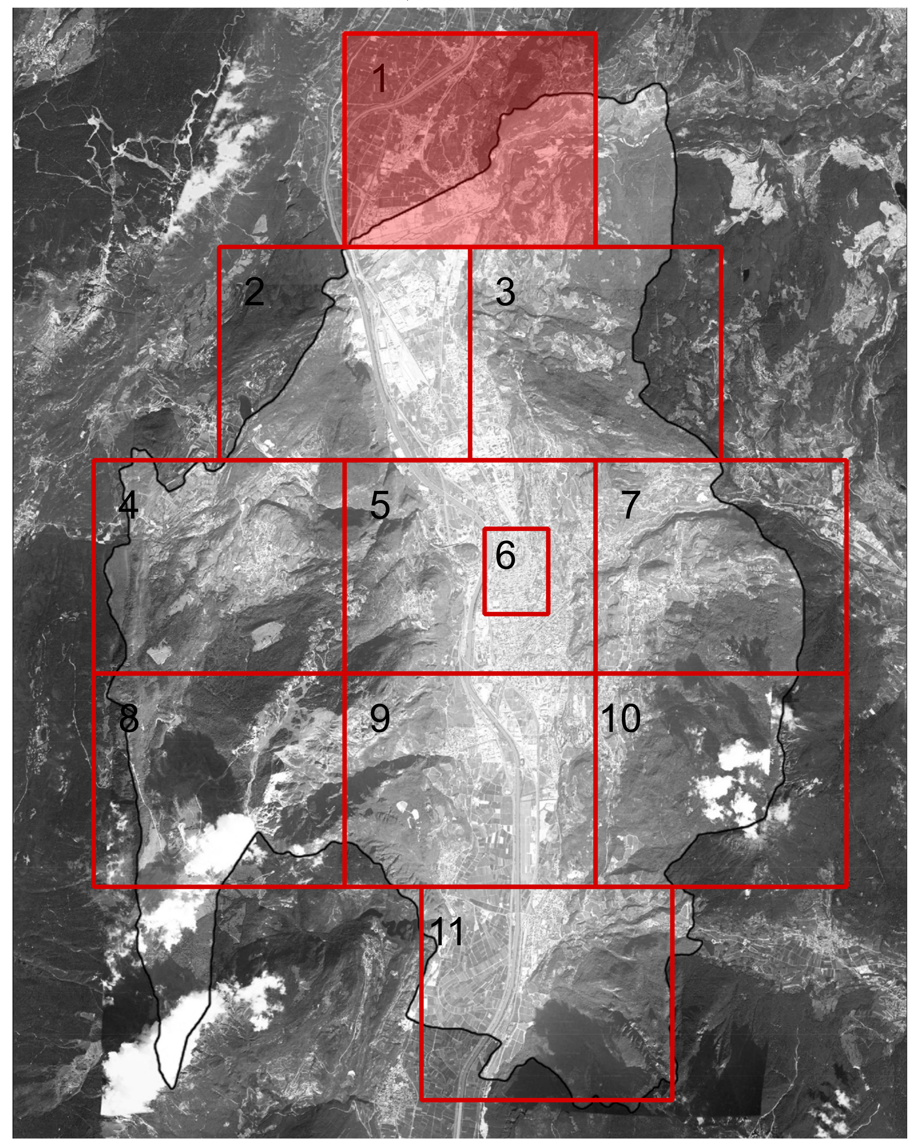

COMUNE DI TRENTO
Servizio opere di urbanizzazione primaria

Piano Regolatore di Illuminazione Comunale (P.R.I.C.)

ai sensi della "Legge Provinciale 3 ottobre 2007, n.16 - Risparmio energetico e inquinamento luminoso" e s.m.i.

Titolo Tavola: Piano di intervento: apparecchi di illuminazione

Tavola numero: 09.1 Quadrante n°: 1/11

Formato: A0 Scala: 1:5000

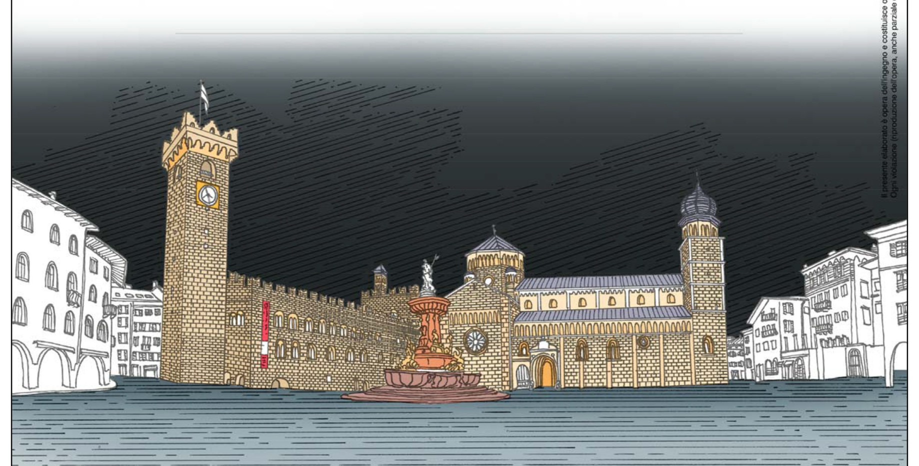

REV.	DATA	NOTE
00	09-01-14	Consegna prima stesura
01	16-05-14	Consegna FASE 1
02	11-12-15	Consegna PRIC
03	28-01-16	Modifiche richieste in data 05-01-2016
04		
05		
06		

di ing R. Guanella - arch. M. Montani - arch. M. Süss
p. I.V.A. 12859360153
sede legale: Via Boccaccio 15/A - 20123 Milano
sede operativa: Via Giuditta Pasta, 92 - 20161 Milano
TEL. 0245477642 FAX. 0245477710
www.studiogms.it
GMS ARCHITECTURE & ENGINEERING