



LEGENDA SORGENTI LUMINOSE (apparecchio principale) - SIMBOLOGIA COMPLESSI ILLUMINANTI

ALUMINUMI METALLICI	SOLO ALTA PRESSIONE	SOLO A BASSA PRESSIONE	VARIABILI MERCURIO	LED	INCANDESCENZA	AD ALZANI	FLUORESCENTE	SORGENTI NON RILEVABILI	
CODICE DEL COMPLESSO ILLUMINANTE (presente ove la scala di visualizzazione lo consenta)									
TIPOLOGIA COMPLESSO ILLUMINANTE			TIPOLOGIA COMPLESSO ILLUMINANTE			TIPOLOGIA COMPLESSO ILLUMINANTE			
TIPOLOGIA	DESCRIZIONE	TIPOLOGIA	DESCRIZIONE	TIPOLOGIA	DESCRIZIONE	TIPOLOGIA	DESCRIZIONE	TIPOLOGIA	
1	ARMATURA STRADALE SU PALO	1	APPARECCHIO DI ARREDO URBANO SU PALO	1	PROIETTORE PER ILLUMINAZIONE FUNZIONALE DI STRADE E GRANDI AREE INSTALLATO SU PALO	1	PROIETTORE PER ILLUMINAZIONE FUNZIONALE DI STRADE E GRANDI AREE INSTALLATO SU BRACCIO A PARETE	1	PROIETTORE PER ILLUMINAZIONE FUNZIONALE DI STRADE E GRANDI AREE INSTALLATO SU BRACCIO A PARETE
2	ARMATURA STRADALE SU BRACCIO A PARETE	2	APPARECCHIO DI ARREDO URBANO SU BRACCIO A PARETE	2	APPARECCHIO A SOSPENSIONE SU TESSUTA	2	TORRE FARO	2	APPARECCHIO INCASSATO A TESSUTA A PARETE
3	APPARECCHIO DECORATIVO SU PALO	3	APPARECCHIO DECORATIVO IN STILE SU PALO DECORATIVO	3	APPARECCHIO LINEARE	3	APPARECCHIO DI ILLUMINAZIONE A PLAFONE O A PARETE INTERNALIZZATO	3	APPARECCHIO A SOSPENSIONE INTERNALIZZATO
4	APPARECCHIO DECORATIVO SU BRACCIO A PARETE	4	APPARECCHIO DECORATIVO IN STILE SU BRACCIO DECORATIVO A PARETE	4	PROIETTORE PER ILLUMINAZIONE ARTISTICA SU BRACCIO	4	PROIETTORE PER ILLUMINAZIONE FUNZIONALE INSTALLATO IN POSIZIONE SOTTOGROVATA	4	APPARECCHIO DI ILLUMINAZIONE A PLAFONE O A PARETE
5	LANTERNA IN STILE SU PALO DECORATIVO	5	LANTERNA IN STILE SU BRACCIO DECORATIVO A PARETE	5	QUADRO ELETTRICO DI COMANDO	5		5	

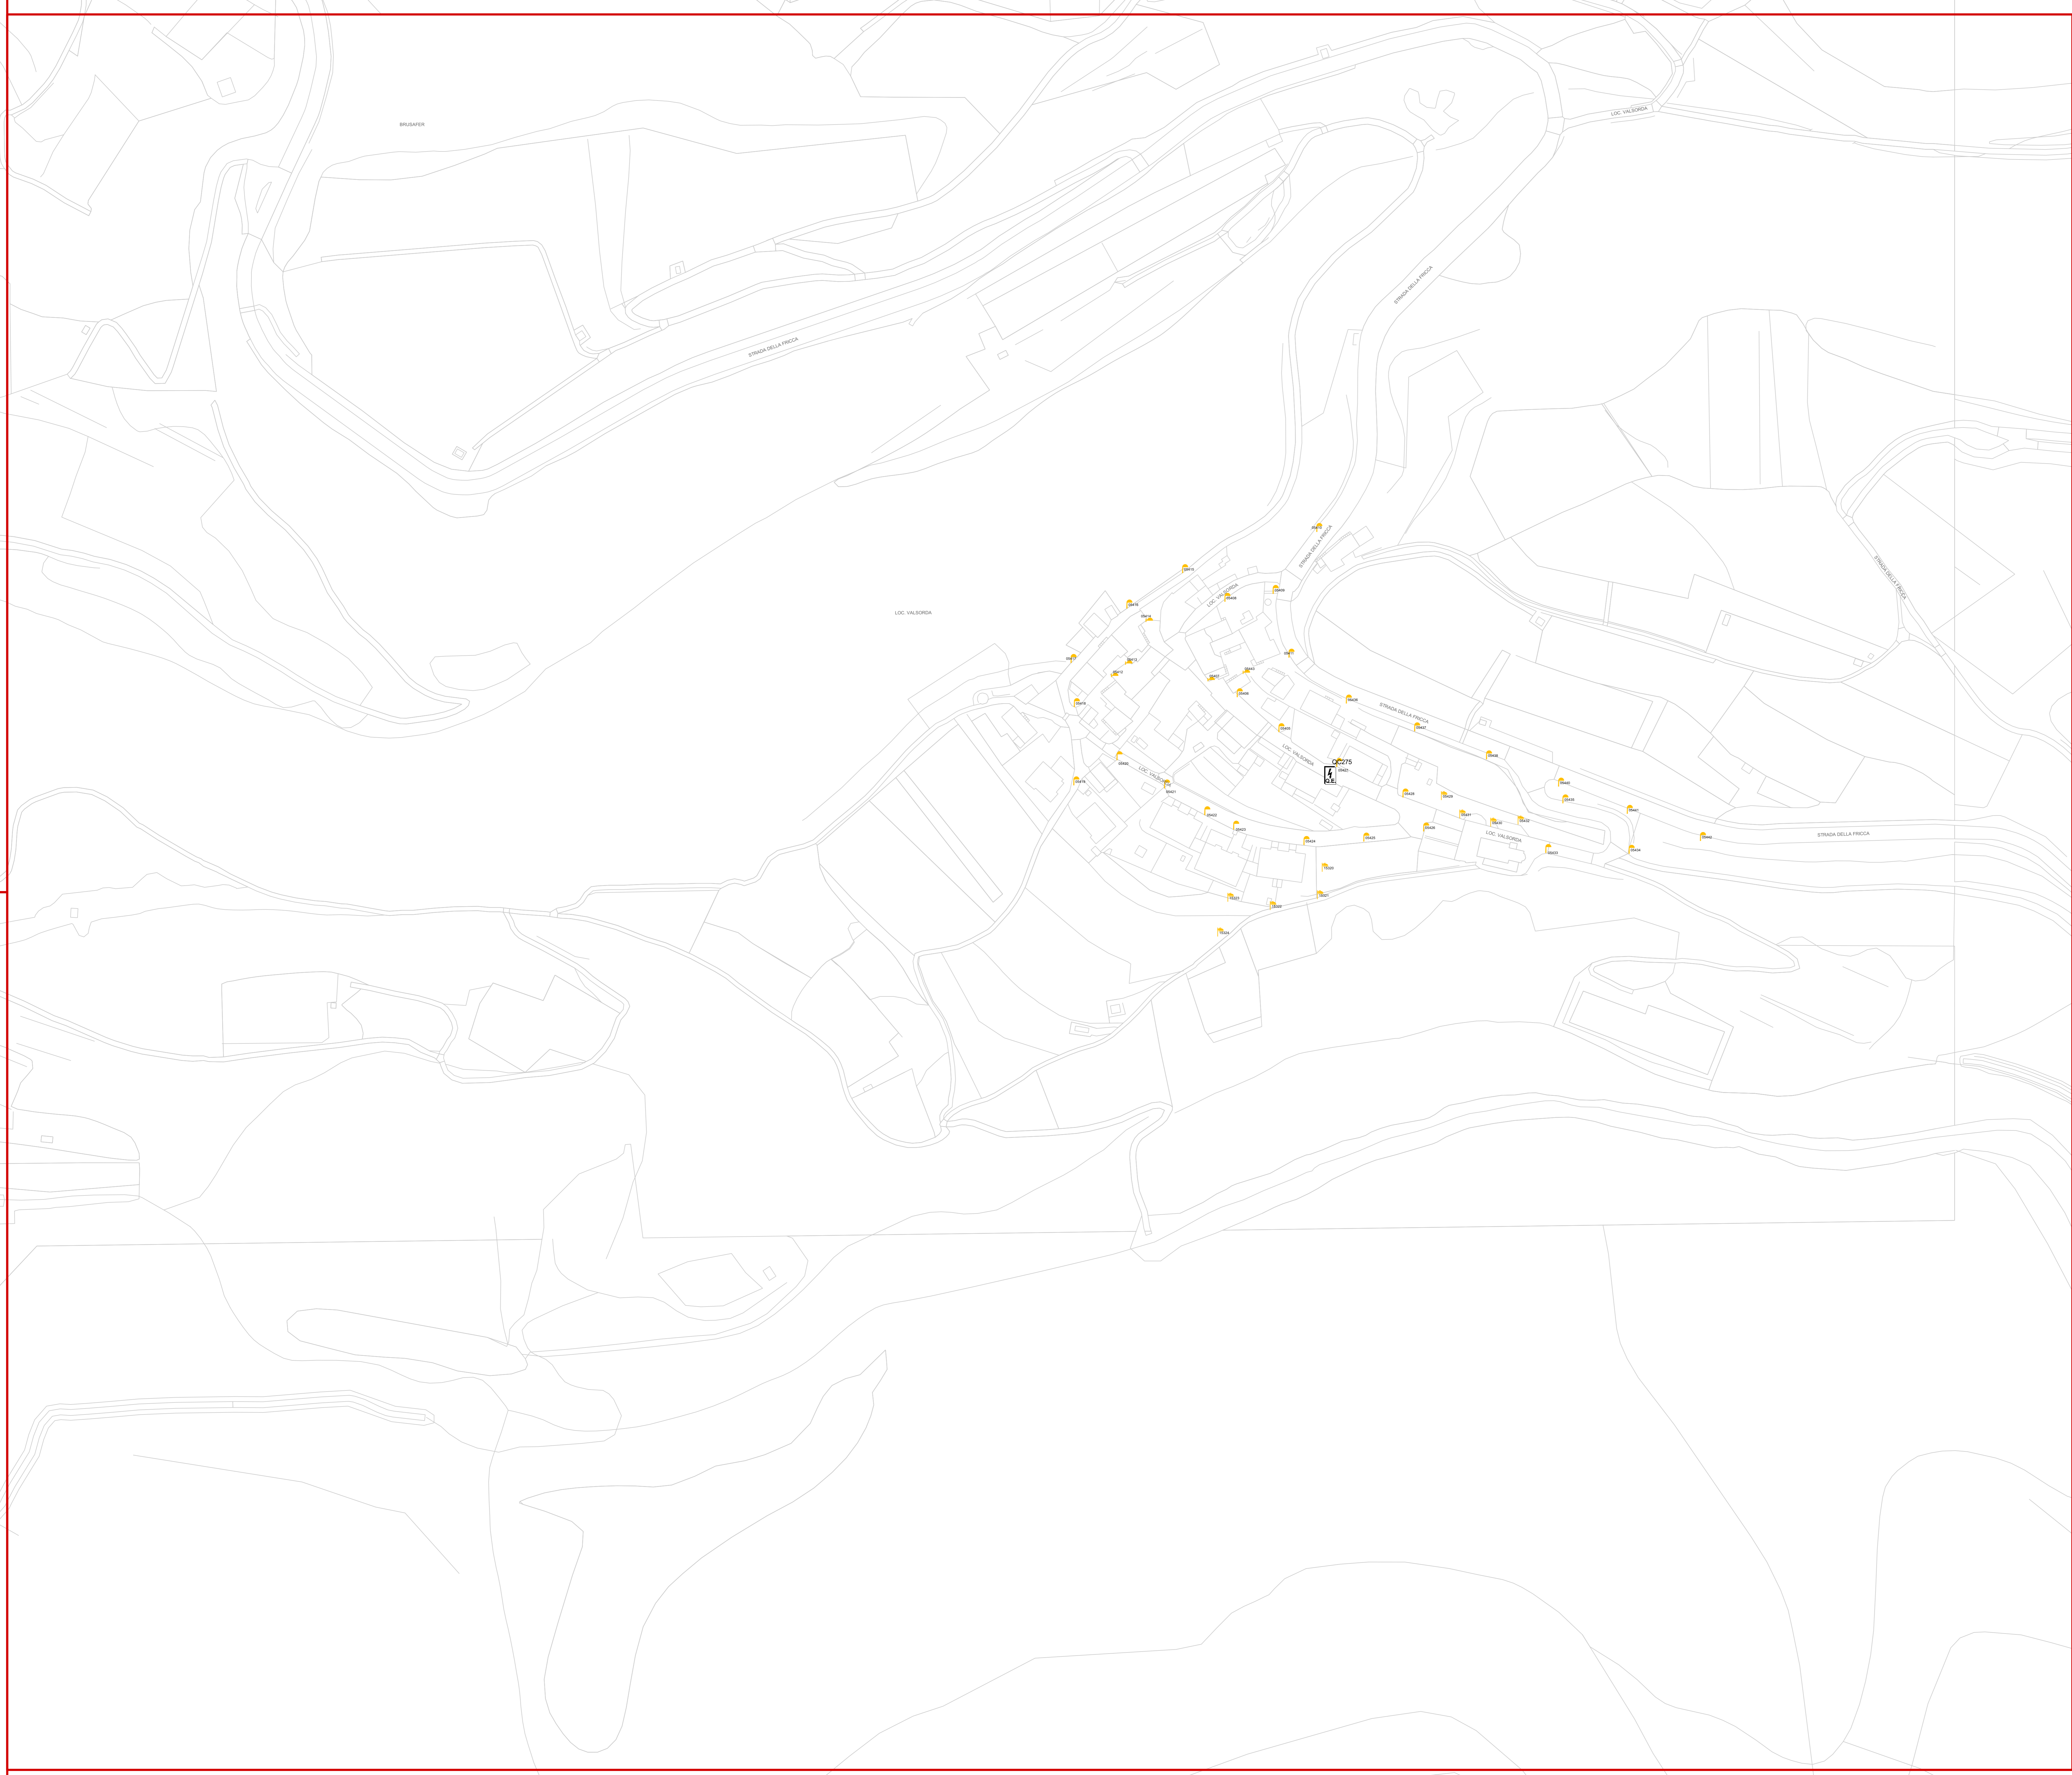

QUADRANTI

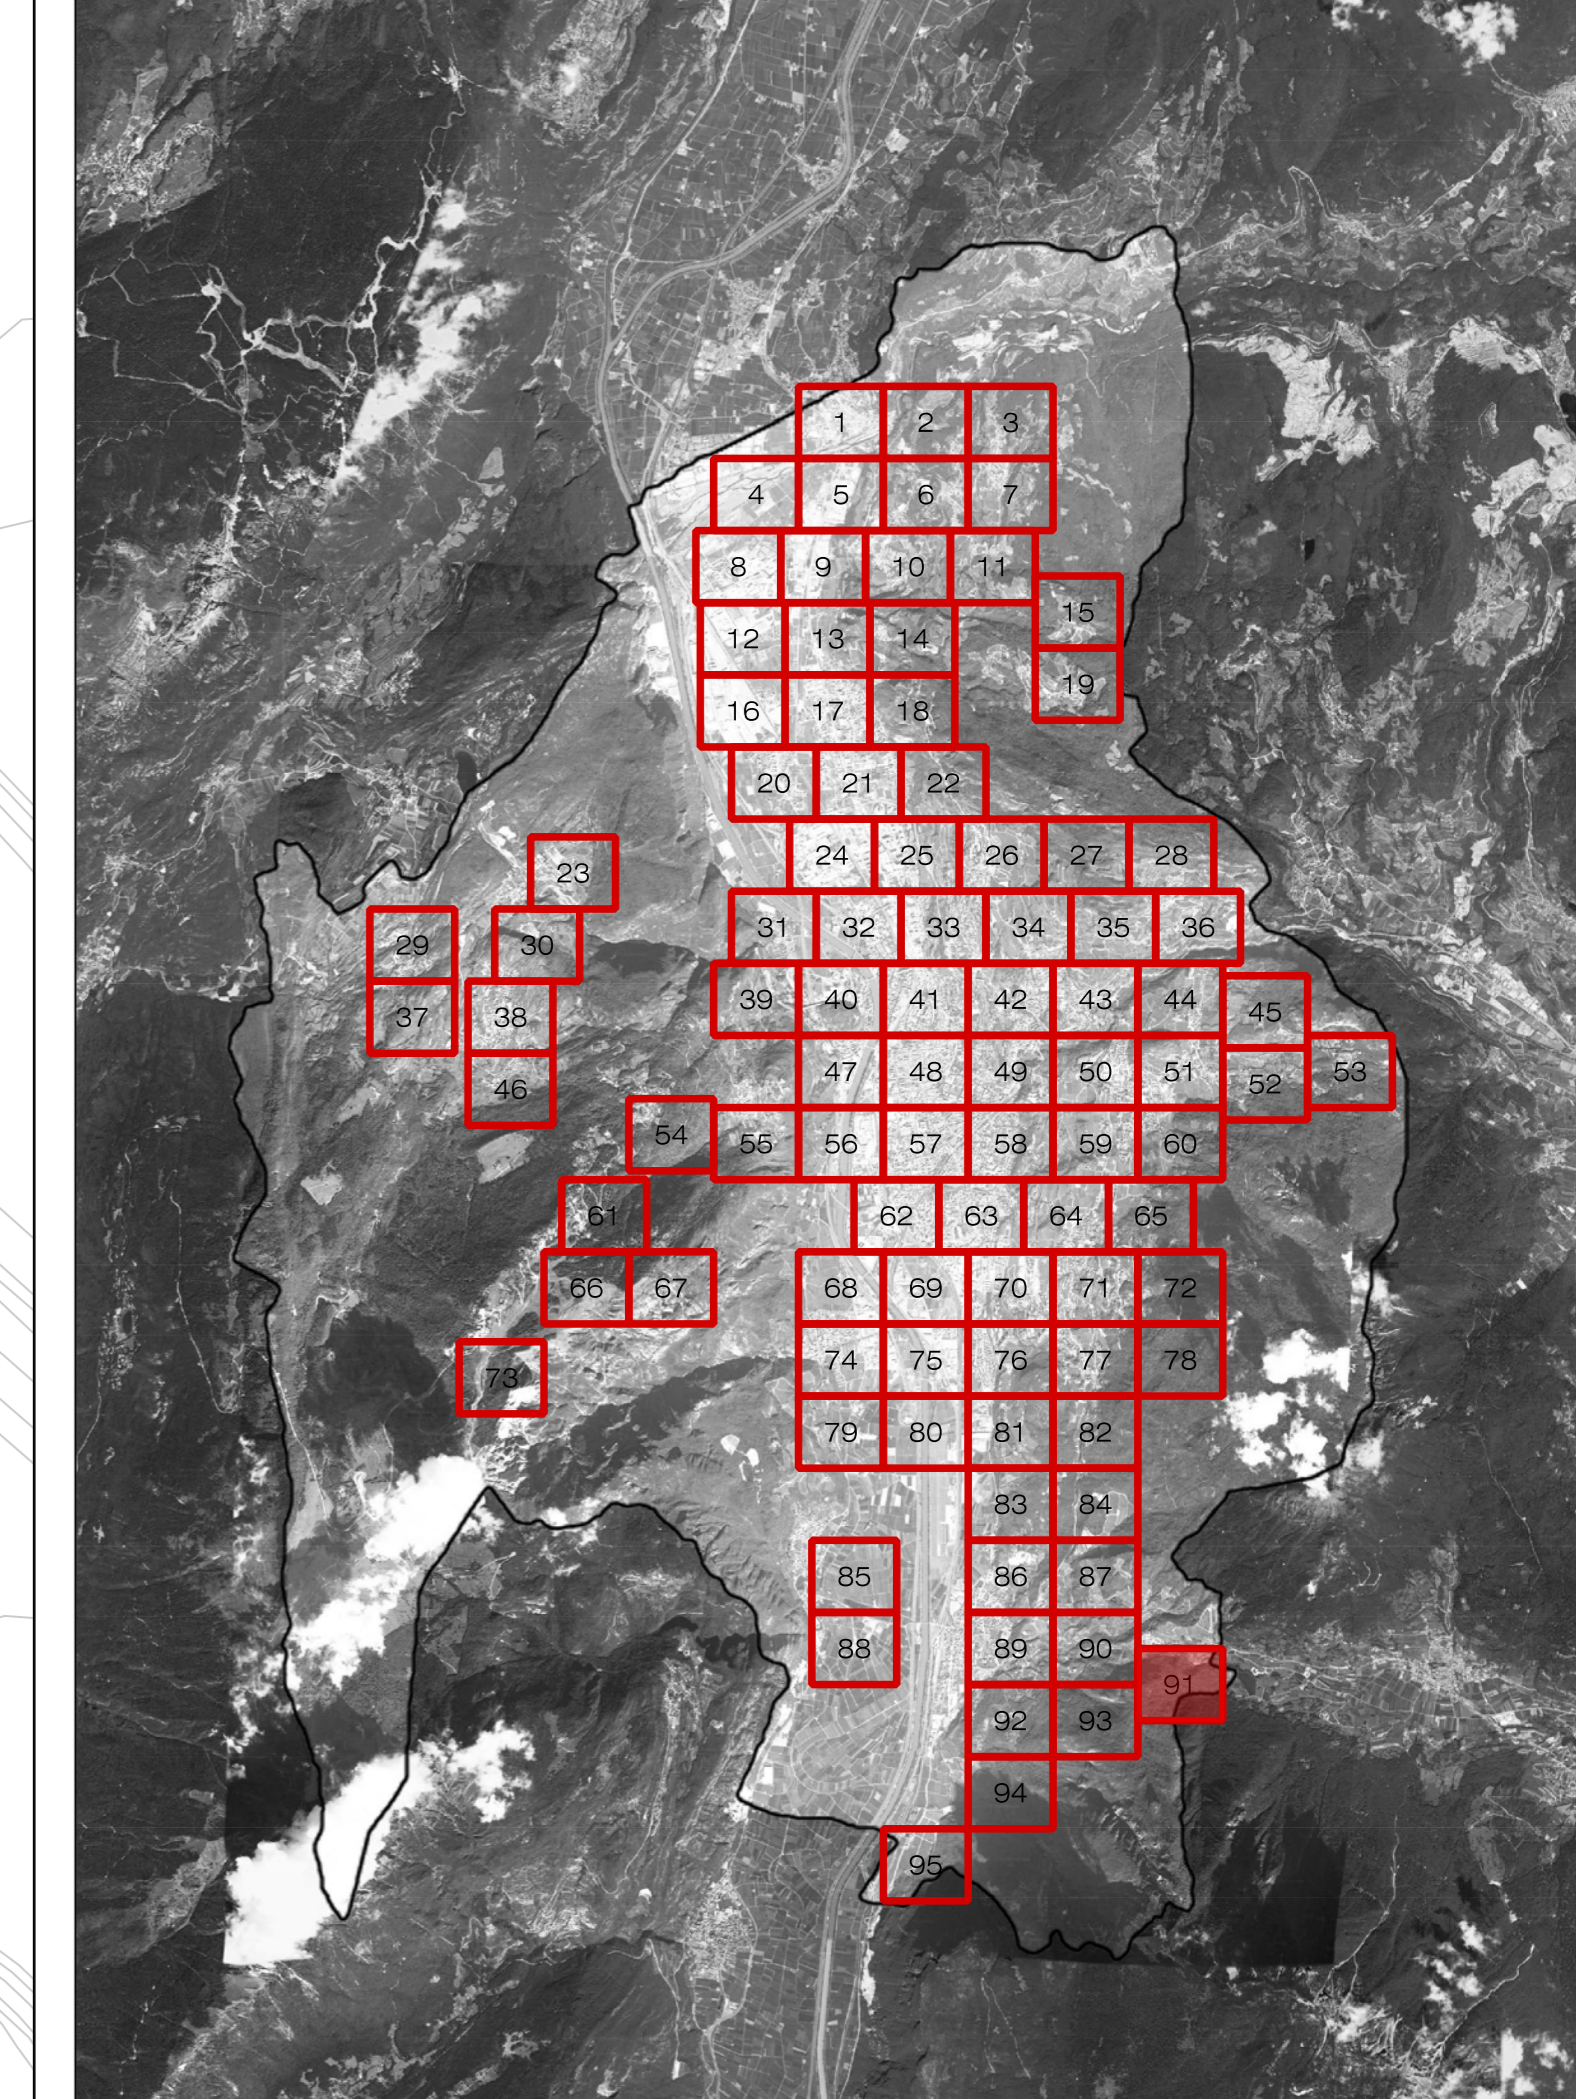



**COMUNE DI TRENTO**  
Servizio opere di urbanizzazione primaria

## Piano Regolatore di Illuminazione Comunale (P.R.I.C.)

ai sensi della "Legge Provinciale 3 ottobre 2007, n.16 - Risparmio energetico e inquinamento luminoso" e s.m.i.

Titolo Tavola: **Censimento puntuale degli impianti di illuminazione pubblica**

Tavola numero: **04.91**

Quadrante n°: **91/95**

Formato: **A0**

Scala: **1:1000**



REV.	DATA	NOTE
00	09-01-14	Consegna prima stesura
01	16-05-14	Consegna FASE 1
02	11-12-15	Consegna PRIC
03		
04		
05		
06		

arch. M. Mosconi - arch. M. Basso  
 via Boglietti 15/A - 38100 Trento  
 Tel. 0461/7992 FAX 0461/7771  
 www.adesign.it

