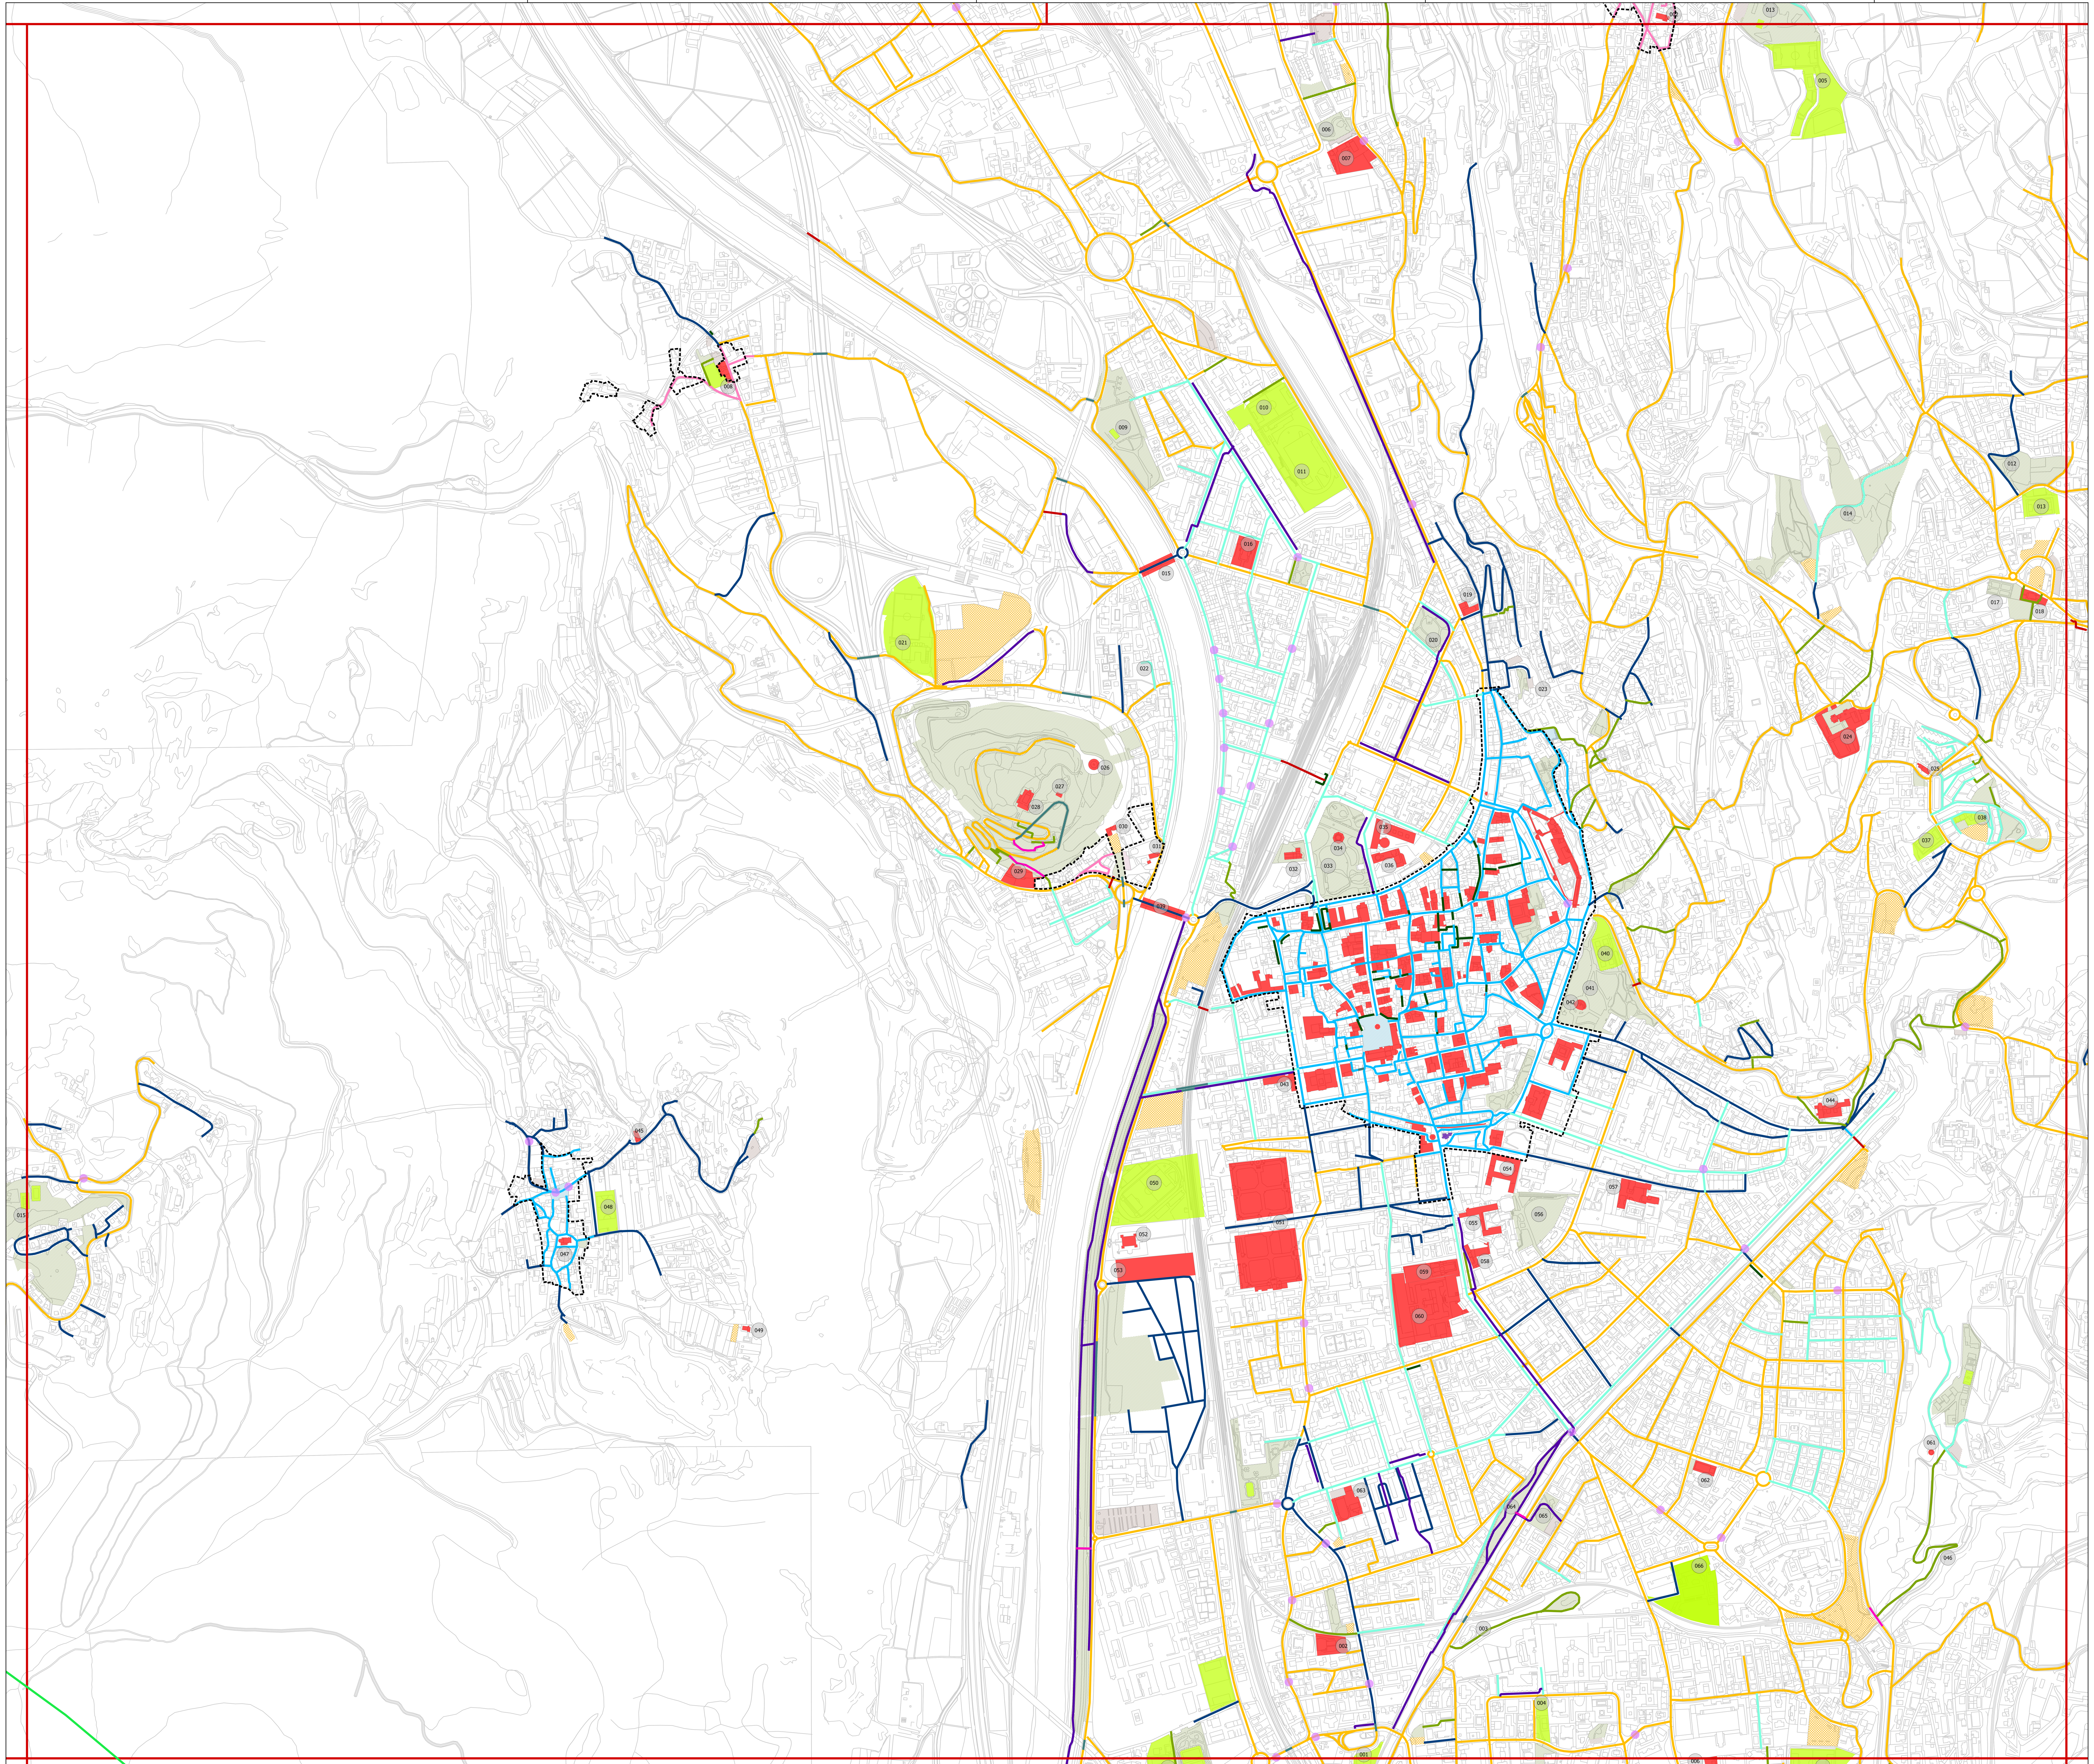

PARTICOLARITÀ TERRITORIALI

001	Circolo tennis Grillo
002	Chiesa S. Pio X
003	Giardino del Salè
004	Campo Sportivo la Bussola
005	Centro Sportivo Martignano, via dell'Albera
006	Giardino Solteri
007	Parrocchia e oratorio di SS. Sisinio Martirio e Alessandro
008	Parrocchia dei SS. Cosima e Damiano
009	Giardino del Cristo Re, via Maccani
010	Campo Sportivo Cristo Re
011	Campo scuola atletica leggera
012	Giardino Cognola Marnighe, via Marnighe
013	Campo da calcio Marnighe, via Marnighe
014	Parco delle Coste
015	Ponte S. Giorgio
016	Chiesa del Cristo Re
017	Cimitero di Cognola
018	Parrocchia e oratorio dei SS. Vito, Modesto e Crescenzio
019	Chiesa di S. Martino
020	Giardino di piazza Centa
021	Centro Sportivo Vela, via Doss
022	Giardino di via Caio Valerio Mariano
023	Scuola dell'infanzia San Martino
024	Chiesa e monastero di San Bernardino
025	Chiesa di San Donato
026	Monumento a Cesare Battisti - Doss Trento
027	Rovina basilica romana
028	Museo delle Truppe Alpine
029	Piazzale Divisioni Alpine
030	Fondazione Museo storico le Gallerie
031	Chiesa di Sant'Apollinare
032	Chiesa e Monastero di San Lorenzo
033	Giardino di via Dante
034	Monumento a Dante Alighieri
035	Palazzo della Regione Autonoma Trentino-Alto Adige, piazza Dante
036	Grand Hotel Trento
037	Centro Sportivo di via Mario Cavalieri
038	area sportiva in piazza San Donà
039	Ponte S. Lorenzo
040	Circolo tennis Trento, via Venezia
041	Giardino di piazza Venezia
042	Monumento ad A. de Gasperi
043	Palazzo dell'Agricoltura, via Verdi
044	Chiesa dei Francescani
045	Chiesetta di S. Rocco
046	Parco Gocciadoro
047	Chiesa parrocchiale SS. Filippo e Giacomo
048	Campo da calcio Sardagna, via alla Césa Vècia
049	Chiesetta di Sardagna
050	Stadio Briamasco
051	Cimitero Monumentale
052	Villa-Palazzo delle Albere
053	Museo delle Scienze
054	Orfanotrofio Crosina Sartori (scuole Crispi)
055	Chiesa e monastero di Santa Croce
056	Giardino Santa Chiara
057	Parrocchia e oratorio Sposalizio di Maria Vergine
058	Chiesa e Monastero di S. Chiara
059	Parrocchia SS. Sacramento
060	Casa del Clero
061	Cappella S. Adalberto
062	Chiesa di S. Antonio
063	Parrocchia di S. Giuseppe
064	Giardini Lungo Fersina
065	Giardino Via Palermo
066	Complesso sportivo Manazzon

LEGENDA TIPOLOGIA APPARECCHI DI ILLUMINAZIONE

CODICE LEGENDA	IDENTIFICAZIONE CROMATICA	DESCRIZIONE
1		ARMATURA STRADALE/PROIETTORE PER ILLUMINAZIONE FUNZIONALE DI STRADE SU PALO O MENSOLA O A SOSPENSIONE SU TESATA CON OTTICA ASIMMETRICA ADATTA PER APPLICAZIONI STRADALI TOTALMENTE SCHERMATA, RIFLETTORE, SE PRESENTE, IN ALLUMINIO ANODIZZATO PURISSIMO, CORPO REALIZZATO IN PRESSOFUSIONE DI ALLUMINIO, SCHERMO DI PROTEZIONE IN VETRO PIANO TRASPARENTE TEMPRATO O METACRILATO; GRADO DI PROTEZIONE ALLA PENETRAZIONE DI POLVERE E LIQUIDI MINIMO IP65; IDONEO AL FISSAGGIO TESTA PALO O SU SBRACCIO/MENSOLA; APERTURA PREFERIBILMENTE SENZA UTENSILE, INTERRUZIONE DELL'ALIMENTAZIONE IN CASO DI ACCESSO AL VANO OTTICO; MARCATURA IMQ; CERTIFICAZIONE L.P. 16/2007 E S.M.I.; PALO DI ALTEZZA ADEGUATA AL CONTESTO Per rotonde o incroci di grandi dimensioni, in alternativa o ad integrazione PROIETTORI PER ILLUMINAZIONE FUNZIONALE STRADALE CON OTTICA ASIMMETRICA ADATTA PER APPLICAZIONI STRADALI TOTALMENTE SCHERMATA, CERTIFICAZIONE L.P. 16/2007 E S.M.I.; INSTALLATI SU TORREFARO
2		APPARECCHIO DECORATIVO SU PALO, MENSOLA O A SOSPENSIONE SU TESATA CON OTTICA ASIMMETRICA ADATTA PER APPLICAZIONI STRADALI TOTALMENTE SCHERMATA, DOTATI DI VETRO DI SICUREZZA, RIFLETTORE, SE PRESENTE, IN ALLUMINIO ANODIZZATO PURISSIMO E CORPO REALIZZATO IN PRESSOFUSIONE DI ALLUMINIO; GRADO DI PROTEZIONE ALLA PENETRAZIONE DI POLVERE E LIQUIDI MINIMO IP65; APERTURA PREFERIBILMENTE SENZA UTENSILE, INTERRUZIONE DELL'ALIMENTAZIONE IN CASO DI ACCESSO AL VANO OTTICO; MARCATURA IMQ; CERTIFICAZIONE L.P. 16/2007 E S.M.I.; PALO DI ALTEZZA ADEGUATA AL CONTESTO in alternativa PROIETTORE IDONEO PER L'INSTALLAZIONE IN POSIZIONE SOTTOGRONDA CON OTTICA ASIMMETRICA ADATTA PER APPLICAZIONI STRADALI TOTALMENTE SCHERMATA, CORPO IN ALLUMINIO PRESSOFUSO, VERNICIATO RAL, SCHERMO DI PROTEZIONE IN VETRO PIANO TEMPRATO, INCLINAZIONE PARALLELA AL PIANO STRADALE, RIFLETTORE, SE PRESENTE, IN ALLUMINIO ANODIZZATO PURISSIMO; GRADO DI PROTEZIONE ALLA PENETRAZIONE DI POLVERE E LIQUIDI MINIMO IP65; APERTURA PREFERIBILMENTE SENZA UTENSILE, INTERRUZIONE DELL'ALIMENTAZIONE IN CASO DI ACCESSO AL VANO OTTICO; MARCATURA IMQ; CERTIFICAZIONE L.P. 16/2007 E S.M.I.
3		ARMATURA STRADALE/PROIETTORE PER ILLUMINAZIONE FUNZIONALE DI STRADE SU PALO O MENSOLA O A SOSPENSIONE SU TESATA CON OTTICA ASIMMETRICA ADATTA PER APPLICAZIONI STRADALI TOTALMENTE SCHERMATA, RIFLETTORE, SE PRESENTE, IN ALLUMINIO ANODIZZATO PURISSIMO, CORPO REALIZZATO IN PRESSOFUSIONE DI ALLUMINIO, SCHERMO DI PROTEZIONE IN VETRO PIANO TRASPARENTE TEMPRATO O METACRILATO; GRADO DI PROTEZIONE ALLA PENETRAZIONE DI POLVERE E LIQUIDI MINIMO IP65; IDONEO AL FISSAGGIO TESTA PALO O SU SBRACCIO/MENSOLA; APERTURA PREFERIBILMENTE SENZA UTENSILE, INTERRUZIONE DELL'ALIMENTAZIONE IN CASO DI ACCESSO AL VANO OTTICO; MARCATURA IMQ; CERTIFICAZIONE L.P. 16/2007 E S.M.I.; PALO DI ALTEZZA ADEGUATA AL CONTESTO in alternativa APPARECCHIO DECORATIVO SU PALO, MENSOLA O A SOSPENSIONE SU TESATA CON OTTICA ASIMMETRICA ADATTA PER APPLICAZIONI STRADALI TOTALMENTE SCHERMATA, DOTATI DI VETRO DI SICUREZZA, RIFLETTORE, SE PRESENTE, IN ALLUMINIO ANODIZZATO PURISSIMO E CORPO REALIZZATO IN PRESSOFUSIONE DI ALLUMINIO; GRADO DI PROTEZIONE ALLA PENETRAZIONE DI POLVERE E LIQUIDI MINIMO IP65; APERTURA PREFERIBILMENTE SENZA UTENSILE, INTERRUZIONE DELL'ALIMENTAZIONE IN CASO DI ACCESSO AL VANO OTTICO; MARCATURA IMQ; CERTIFICAZIONE L.P. 16/2007 E S.M.I.; PALO DI ALTEZZA ADEGUATA AL CONTESTO oppure PROIETTORE IDONEO PER L'INSTALLAZIONE IN POSIZIONE SOTTOGRONDA CON OTTICA ASIMMETRICA ADATTA PER APPLICAZIONI STRADALI TOTALMENTE SCHERMATA, CORPO IN ALLUMINIO PRESSOFUSO, VERNICIATO RAL, SCHERMO DI PROTEZIONE IN VETRO PIANO TEMPRATO, INCLINAZIONE PARALLELA AL PIANO STRADALE, RIFLETTORE, SE PRESENTE, IN ALLUMINIO ANODIZZATO PURISSIMO; GRADO DI PROTEZIONE ALLA PENETRAZIONE DI POLVERE E LIQUIDI MINIMO IP65; APERTURA PREFERIBILMENTE SENZA UTENSILE, INTERRUZIONE DELL'ALIMENTAZIONE IN CASO DI ACCESSO AL VANO OTTICO; MARCATURA IMQ; CERTIFICAZIONE L.P. 16/2007 E S.M.I.
4		APPARECCHIO DECORATIVO SU PALO O MENSOLA CON OTTICA ASIMMETRICA ADATTA PER APPLICAZIONI STRADALI TOTALMENTE SCHERMATA, DOTATI DI VETRO DI SICUREZZA, RIFLETTORE, SE PRESENTE, IN ALLUMINIO ANODIZZATO PURISSIMO E CORPO REALIZZATO IN PRESSOFUSIONE DI ALLUMINIO; GRADO DI PROTEZIONE ALLA PENETRAZIONE DI POLVERE E LIQUIDI MINIMO IP65; APERTURA PREFERIBILMENTE SENZA UTENSILE, INTERRUZIONE DELL'ALIMENTAZIONE IN CASO DI ACCESSO AL VANO OTTICO; MARCATURA IMQ; CERTIFICAZIONE L.P. 16/2007 E S.M.I.; PALO DI ALTEZZA ADEGUATA AL CONTESTO Per rotonde o incroci di grandi dimensioni, in alternativa o ad integrazione PROIETTORI PER ILLUMINAZIONE FUNZIONALE STRADALE CON OTTICA ASIMMETRICA ADATTA PER APPLICAZIONI STRADALI TOTALMENTE SCHERMATA, CERTIFICAZIONE L.P. 16/2007 E S.M.I.; INSTALLATI SU TORREFARO
5		ARMATURA STRADALE SU PALO O MENSOLA CON OTTICA ASIMMETRICA TOTALMENTE SCHERMATA, RIFLETTORE, SE PRESENTE, IN ALLUMINIO ANODIZZATO PURISSIMO, CORPO REALIZZATO IN PRESSOFUSIONE DI ALLUMINIO, SCHERMO DI PROTEZIONE IN VETRO PIANO TEMPRATO DI PROTEZIONE; GRADO DI PROTEZIONE ALLA PENETRAZIONE DI POLVERE E LIQUIDI IP65; IDONEO AL FISSAGGIO TESTA PALO O SU SBRACCIO/MENSOLA; APERTURA PREFERIBILMENTE SENZA UTENSILE, INTERRUZIONE DELL'ALIMENTAZIONE IN CASO DI ACCESSO AL VANO OTTICO; MARCATURA IMQ; CERTIFICAZIONE L.P. 16/2007 E S.M.I.; PALO DI ALTEZZA ADEGUATA AL CONTESTO in alternativa PROIETTORI PER ILLUMINAZIONE FUNZIONALE DI GRANDI AREE CON OTTICA ASIMMETRICA TOTALMENTE SCHERMATA, CERTIFICAZIONE L.P. 16/2007 E S.M.I.; INSTALLATI SU PALO O MENSOLA
6		APPARECCHIO DI ARREDO URBANO SU PALO CON OTTICA TOTALMENTE SCHERMATA, CORPO IN PRESSOFUSIONE DI ALLUMINIO, RIFLETTORE, SE PRESENTE, IN ALLUMINIO ANODIZZATO PURISSIMO, VETRO PIANO TEMPRATO DI PROTEZIONE; GRADO DI PROTEZIONE ALLA PENETRAZIONE DI POLVERE E LIQUIDI MINIMO IP65; MARCATURA IMQ; CERTIFICAZIONE L.P. 16/2007 E S.M.I.; PALO DI ALTEZZA ADEGUATA AL CONTESTO in alternativa o ad integrazione PALETTI SEGNALETICO-DECORATIVI E/O APPARECCHI SEGNAPASSO, CON OTTICA TOTALMENTE SCHERMATA IN CONFORMITA' ALLA L.P. 16/2007 E S.M.I.
7		APPARECCHIO DECORATIVO O DI ARREDO URBANO SU PALO CON OTTICA TOTALMENTE SCHERMATA, CORPO IN PRESSOFUSIONE DI ALLUMINIO, RIFLETTORE, SE PRESENTE, IN ALLUMINIO ANODIZZATO PURISSIMO, VETRO PIANO TEMPRATO DI PROTEZIONE; GRADO DI PROTEZIONE ALLA PENETRAZIONE DI POLVERE E LIQUIDI MINIMO IP65; MARCATURA IMQ; CERTIFICAZIONE L.P. 16/2007 E S.M.I.; PALO DI ALTEZZA ADEGUATA AL CONTESTO
8		APPARECCHIO DI ARREDO URBANO SU PALO CON OTTICA ASIMMETRICA ADATTA PER APPLICAZIONI STRADALI TOTALMENTE SCHERMATA, CORPO IN PRESSOFUSIONE DI ALLUMINIO, RIFLETTORE, SE PRESENTE, IN ALLUMINIO ANODIZZATO PURISSIMO, VETRO PIANO TEMPRATO DI PROTEZIONE; GRADO DI PROTEZIONE ALLA PENETRAZIONE DI POLVERE E LIQUIDI MINIMO IP65; MARCATURA IMQ; CERTIFICAZIONE L.P. 16/2007 E S.M.I.; PALO DI ALTEZZA ADEGUATA AL CONTESTO
9		PROIETTORI PER ILLUMINAZIONE FUNZIONALE DEI CAMPI SPORTIVI CON OTTICA ASIMMETRICA E ORIENTAMENTO TALE DA CONTENERE LA DISPERSIONE DI LUCE AL DI FUORI DELL'AREA INTERESSATA IN CONFORMITA' ALLA L.P. 16/2007 E S.M.I. per eventuali aree verdi e percorsi pedonali compresi nel complesso sportivo APPARECCHIO DI ARREDO URBANO SU PALO CON OTTICA TOTALMENTE SCHERMATA, CORPO IN PRESSOFUSIONE DI ALLUMINIO, RIFLETTORE, SE PRESENTE, IN ALLUMINIO ANODIZZATO PURISSIMO, VETRO PIANO TEMPRATO DI PROTEZIONE; GRADO DI PROTEZIONE ALLA PENETRAZIONE DI POLVERE E LIQUIDI MINIMO IP65; MARCATURA IMQ; CERTIFICAZIONE L.P. 16/2007 E S.M.I.; PALO DI ALTEZZA ADEGUATA AL CONTESTO in alternativa o ad integrazione PALETTI SEGNALETICO-DECORATIVI, CON OTTICA TOTALMENTE SCHERMATA IN CONFORMITA' ALLA L.P. 16/2007 E S.M.I.
10		APPARECCHIO CON OTTICA DEDICATA ALL'ILLUMINAZIONE DEGLI ATTRAVERSAMENTI PEDONALI TOTALMENTE SCHERMATA, CORPO IN PRESSOFUSIONE DI ALLUMINIO, RIFLETTORE, SE PRESENTE, IN ALLUMINIO ANODIZZATO PURISSIMO, VETRO PIANO TEMPRATO DI PROTEZIONE; GRADO DI PROTEZIONE ALLA PENETRAZIONE DI POLVERE E LIQUIDI MINIMO IP65; ALTEZZA DI INSTALLAZIONE 4/6m; MARCATURA IMQ; CERTIFICAZIONE L.P. 16/2007 E S.M.I.; PALO DEDICATO DI ALTEZZA ADEGUATA
11		APPARECCHIO DI ILLUMINAZIONE DI TIPO DECORATIVO DEDICATO A PISTA CICLABILE CON OTTICA TOTALMENTE SCHERMATA, CORPO IN PRESSOFUSIONE DI ALLUMINIO, RIFLETTORE, SE PRESENTE, IN ALLUMINIO ANODIZZATO PURISSIMO, VETRO PIANO TEMPRATO DI PROTEZIONE; GRADO DI PROTEZIONE ALLA PENETRAZIONE DI POLVERE E LIQUIDI MINIMO IP65; MARCATURA IMQ; CERTIFICAZIONE L.P. 16/2007 E S.M.I.; PALO DI ALTEZZA ADEGUATA AL CONTESTO
12		APPARECCHIO PER ILLUMINAZIONE D'ACCENTO
13		APPARECCHIO PER ILLUMINAZIONE FUNZIONALE PORTICI E GALLERIE PEDONALI, GRADO DI PROTEZIONE ALLA PENETRAZIONE DI POLVERE E LIQUIDI MINIMO IP65; MARCATURA IMQ
14		APPARECCHIO PER ILLUMINAZIONE FUNZIONALE GALLERIE E SOTTOPASSI CARRABILI, CON CORPO IN PRESSOFUSIONE DI ALLUMINIO, RIFLETTORE, SE PRESENTE, IN ALLUMINIO ANODIZZATO PURISSIMO, VETRO PIANO TEMPRATO DI PROTEZIONE; GRADO DI PROTEZIONE ALLA PENETRAZIONE DI POLVERE E LIQUIDI MINIMO IP65; MARCATURA IMQ
15		APPARECCHIO DI ILLUMINAZIONE INSTALLATO AD INCASSO A PARETE O A TERRA PER ILLUMINAZIONE FUNZIONALE CONFORME ALLA L.P. 16/2007 E S.M.I.
16		APPARECCHIO PER ILLUMINAZIONE FUNZIONALE SOVRAPPASSI E SOTTOPASSI PEDONALI, CON CORPO IN PRESSOFUSIONE DI ALLUMINIO, RIFLETTORE, SE PRESENTE, IN ALLUMINIO ANODIZZATO PURISSIMO, VETRO TEMPRATO DI PROTEZIONE; IP65 MINIMO; MARCATURA IMQ

Fascie di rispetto osservatori-astronomici

Osservatorio Terrazza alle Stelle, Trento (Loc. Monte Bondone)

Area di rispetto

Distanza di 5 Km dall'osservatorio

QUADRANTI

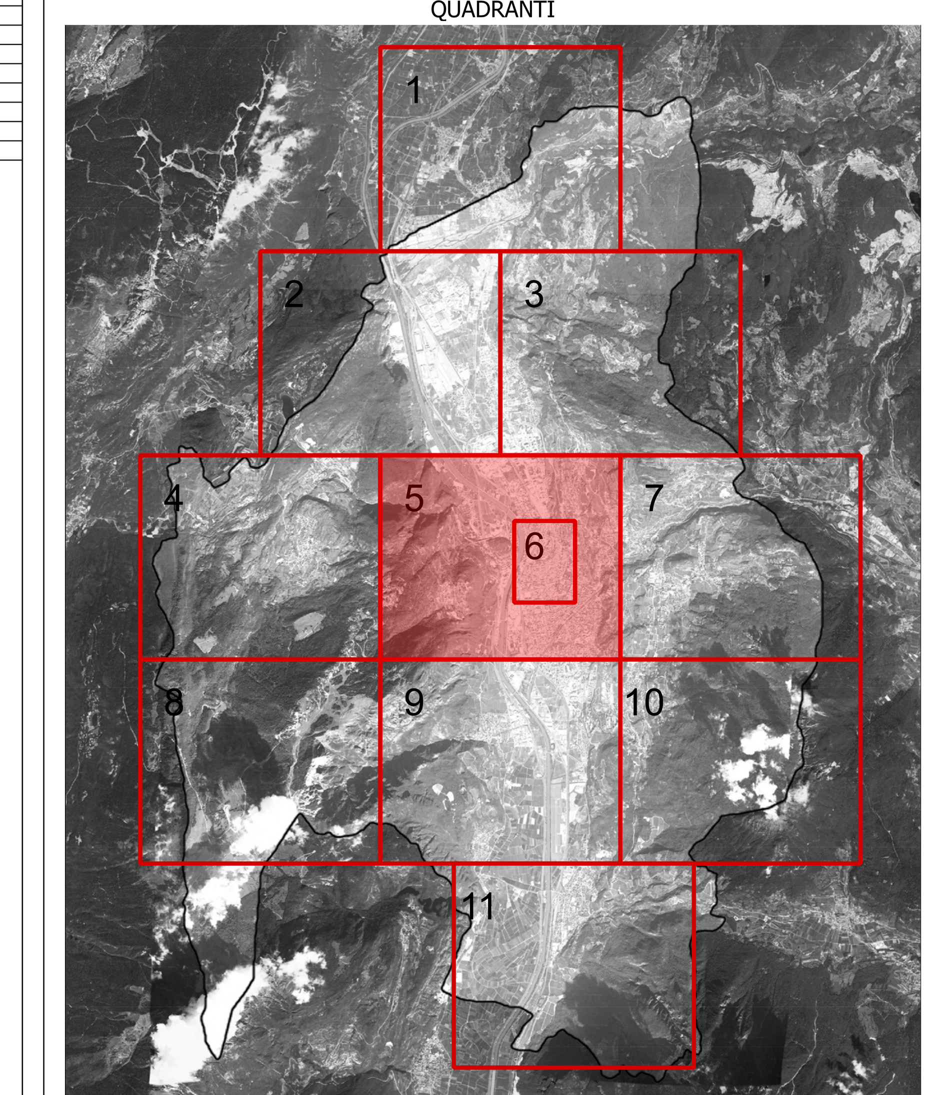

COMUNE DI TRENTO
Servizio opere di urbanizzazione primaria

Piano Regolatore di Illuminazione Comunale (P.R.I.C.)

ai sensi della "Legge Provinciale 3 ottobre 2007, n.16 - Risparmio energetico e inquinamento luminoso" e s.m.i.

Titolo Tavola: Piano di intervento: apparecchi di illuminazione

Tavola numero: 09.5 Quadrante n°: 5/11

Formato: A0* Scala: 1:5000

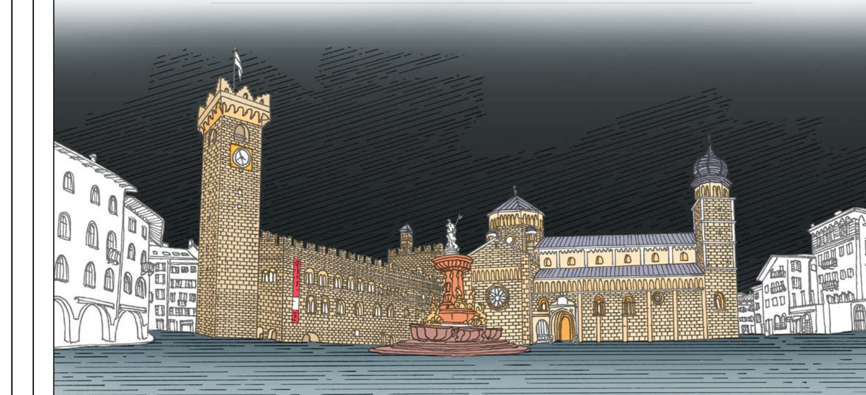

REV.	DATA	NOTE
00	09-01-14	Consegna prima stesura
01	16-05-14	Consegna FASE 1
02	11-12-15	Consegna PRIC
03	28-01-16	Modifiche richieste in data 05-01-2016
04		
05		
06		

di ing R. Guanella - arch. M. Montani - arch. M. Süss
p. I.V.A. 12859360153
sede legale: Via Boccaccio 15/A - 20123 Milano
sede operativa: Via Giuditta Pasta, 92 - 20161 Milano
TEL. 0245477642 FAX. 0245477710
www.studiogms.it
GMS ARCHITECTURE & ENGINEERING