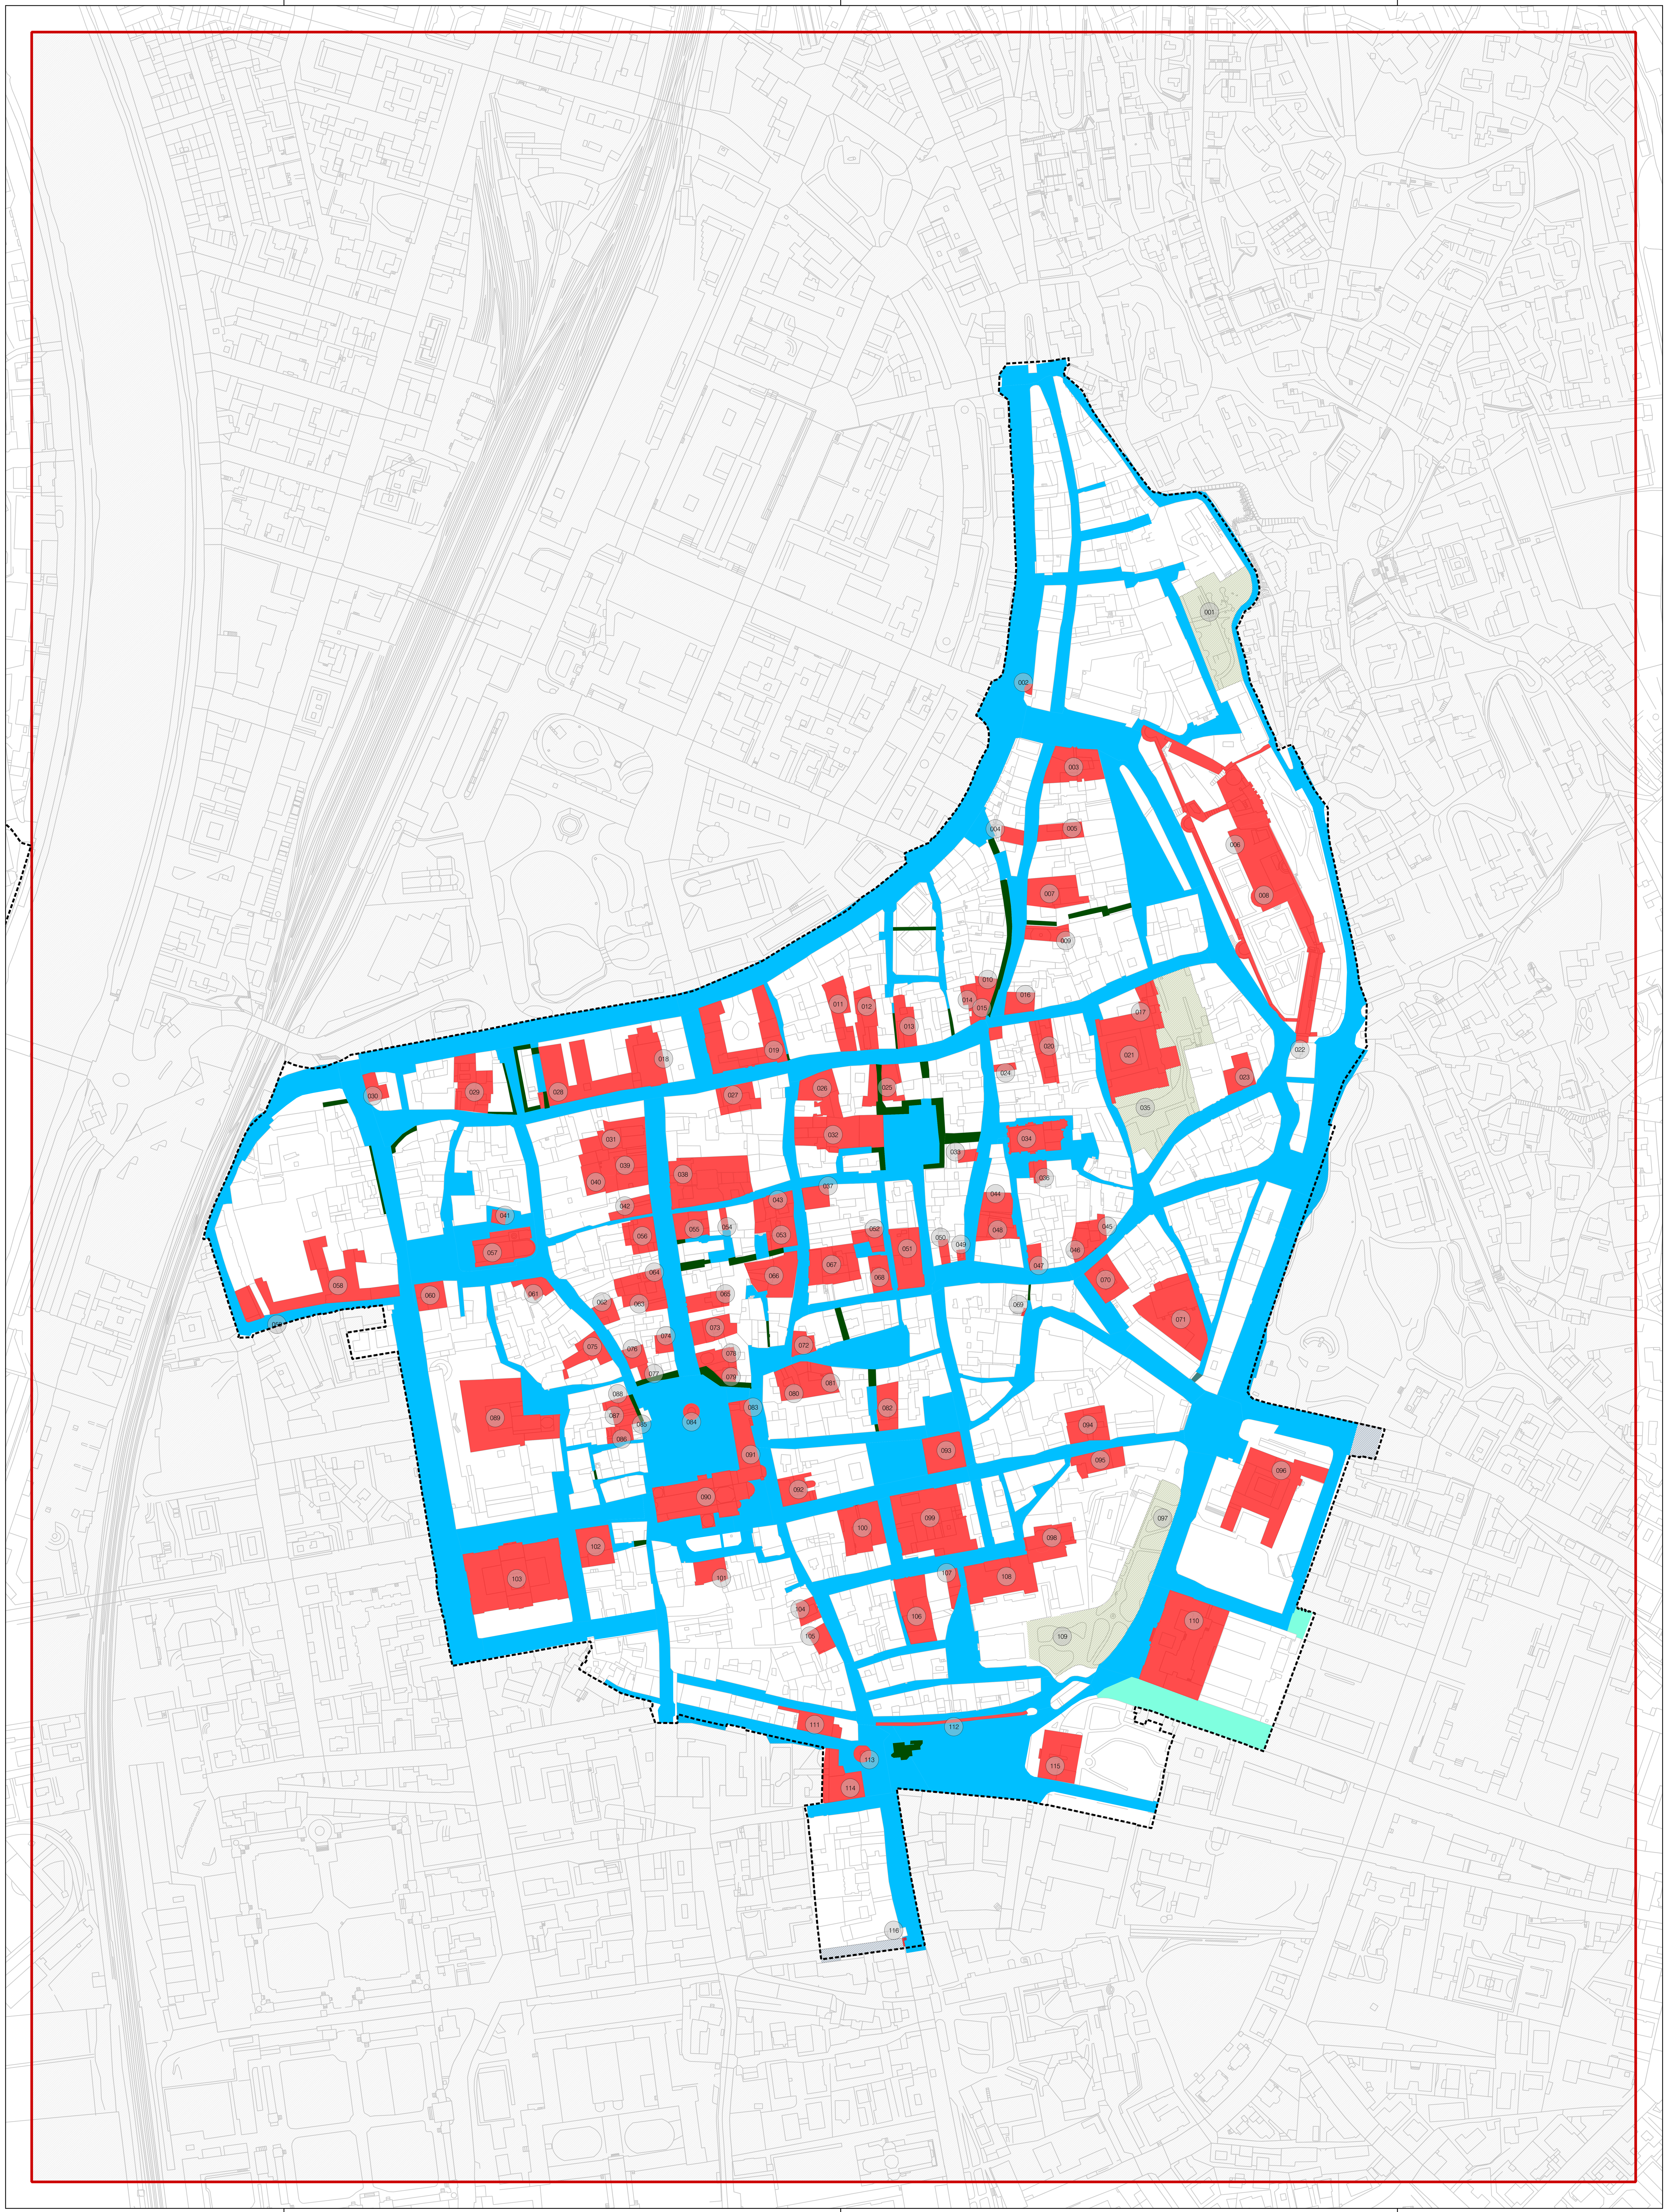

PARTICOLARITÀ TERRITORIALI

001	Giardino della Predara
002	Torre Verde
003	Palazzo Trautmannsdorf Saracini
004	Casa Foresti
005	Casa in via del Suffragio n.29
006	Castello del Buonconsiglio: Castelvecchio
007	Casa a Prato
008	Castello del Buonconsiglio: Magno Palazzo
009	Chiesa di S. Maria del Suffragio
010	Casa Anesi
011	Palazzo Trentini (Sede Consiglio Provinciale)
012	Palazzo Saracini Pedrotti
013	Palazzo Salvadori
014	Casa Bazzani
015	Casa al Cantone
016	Palazzo del Monte
017	Monastero di San Marco
018	Chiesa di San Francesco Saverio
019	Palazzo Fugger Galasso
020	Casa Cloz Salvetti
021	Chiesa di San Marco
022	Castello del Buonconsiglio: Torre dell'Aquila
023	Palazzo Wolkenstein
024	Casa in via San Pietro 7
025	Galleria Garbari
026	Casa Nogarola Guarienti
027	Palazzo Thun Meneghini
028	Collegio dei Gesuiti (Archivio di Stato e Biblioteca Comunale)
029	Casa Bertelli di Monte Giglio
030	Torre Vanga
031	Palazzo Voltolini Benvenuti
032	Palazzo Festi e Teatro Sociale
033	Casa-torre de Negri
034	Chiesa di San Pietro
035	Giardino di San Marco
036	Oratorio di Sant'Anna
037	Palazzo Cazuffi
038	Palazzo Thun (Municipio)
039	Casa in via Belenzani 18
040	Palazzo Pona Geremia
041	Battistero di S. Giovanni
042	Palazzo de' Campo
043	Palazzo Alberti - Contrada di S. Benedetto
044	Palazzo Gentilotti
045	Scuola secondaria di I grado Ann. Conserv. Bonporti
046	Palazzo Consolati - Conservatorio
047	Casa Schirripa
048	Palazzo Parisi
049	Torre Benetti
050	Casa Valentini
051	Palazzo Bortolazzi
052	Palazzo Mirana
053	Case Pilati
054	Casa di via delle Orne 16
055	Palazzo Sardagna Maffei
056	Palazzo Quetta (Alberti-Colico)
057	Chiesa di S. Maria Maggiore
058	Prepositura e chiesa di Santa Margherita
059	Porta di S. Margherita
060	Casa Ranzi
061	Palazzo Alberti - Contrada di S. Maria Maggiore
062	Torre della Tromba
063	Municipio Vecchio
064	Palazzo Triangi
065	Palazzo Malfatti Ferrari
066	Palazzo Baldovini
067	Palazzo Tabarelli
068	Palazzo Pompeati
069	Portale e medaglione con testa equina
070	Palazzo Firmian
071	Oratorio S.Pietro
072	Palazzo Gallicioli
073	Palazzo Malfatti Marzani
074	Torre Mozza
075	Palazzo Gallo
076	Casa Foresti
077	Casa de Negri
078	Chiesa della SS. Annunziata
079	Case Cazuffi Rella
080	Palazzo Ghelfi
081	Palazzi Lodron Zippel
082	Palazzo Voltolini
083	Torre Civica
084	Fontana del Nettuno
085	Casa Merlin
086	Casa Balduini
087	Casa Crivelli Bellesini
088	Casa Gerloni
089	Monastero di Santa Coronata (S.Cuore)
090	Cattedrale di San Vigilio, Duomo di Trento
091	Palazzo Pretorio
092	Palazzo Calepini
093	Palazzo della Banca d'Italia
094	Palazzo Melchiori
095	Palazzo Lodron
096	Chiesa e monastero di San Francesco
097	Giardini di largo Pigarelli
098	Chiesa della SS. Trinità
099	Palazzo delle Poste
100	Palazzo Sardagna
101	Case del Capitolo
102	Palazzo della Società Filarmonica
103	Palazzo dell'Università
104	Palazzo Guarinoni Larcher
105	Casa Alessandrini di Newestein
106	Palazzo Roccabruna
107	Torre Arcidiaconale o del Massarello
108	Monastero della SS. Trinità
109	Giardino G. B. Garzetti
110	Palazzo di Giustizia
111	Mura medioevali incorporate nella p. ed. 1464
112	Mura Vanghiane
113	Torrione Madruzziano
114	Palazzo dell'Annona
115	Palazzo Arcivescovile (già Palazzo Ceschi)
116	Arco dei Tre Portoni

LEGENDA TIPOLOGIA APPARECCHI DI ILLUMINAZIONE

CODICE LEGENDA	IDENTIFICAZIONE CROMATICA	DESCRIZIONE
1		ARMATURA STRADALE/PROIETTORE PER ILLUMINAZIONE FUNZIONALE DI STRADE SU PALO O MENSOLA O A SOSPENSIONE SU TESATA CON OTTICA ASIMMETRICA ADATTA PER APPLICAZIONI STRADALI TOTALMENTE SCHERMATA, RIFLETTORE, SE PRESENTE, IN ALLUMINIO ANODIZZATO PURISSIMO, CORPO REALIZZATO IN PRESSOFUSIONE DI ALLUMINIO, SCHERMO DI PROTEZIONE IN VETRO PIANO TRASPARENTE TEMPRATO O METACRILATO; GRADO DI PROTEZIONE ALLA PENETRAZIONE DI POLVERE E LIQUIDI MINIMO IP65; IDONEO AL FISSAGGIO TESTA PALO O SU SBRACCIO/MENSOLA; APERTURA PREFERIBILMENTE SENZA UTENSILE, INTERRUZIONE DELL'ALIMENTAZIONE IN CASO DI ACCESSO AL VANO OTTICO; MARCATURA IMQ; CERTIFICAZIONE L.P. 16/2007 E S.M.I.; PALO DI ALTEZZA ADEGUATA AL CONTESTO Per rotonde o incroci di grandi dimensioni, in alternativa o ad integrazione PROIETTORI PER ILLUMINAZIONE FUNZIONALE STRADALE CON OTTICA ASIMMETRICA ADATTA PER APPLICAZIONI STRADALI TOTALMENTE SCHERMATA, CERTIFICAZIONE L.P. 16/2007 E S.M.I.; INSTALLATI SU TORREFARO
2		APPARECCHIO DECORATIVO SU PALO, MENSOLA O A SOSPENSIONE SU TESATA CON OTTICA ASIMMETRICA ADATTA PER APPLICAZIONI STRADALI TOTALMENTE SCHERMATA, DOTATI DI VETRO DI SICUREZZA, RIFLETTORE, SE PRESENTE, IN ALLUMINIO ANODIZZATO PURISSIMO E CORPO REALIZZATO IN PRESSOFUSIONE DI ALLUMINIO; GRADO DI PROTEZIONE ALLA PENETRAZIONE DI POLVERE E LIQUIDI MINIMO IP65; APERTURA PREFERIBILMENTE SENZA UTENSILE, INTERRUZIONE DELL'ALIMENTAZIONE IN CASO DI ACCESSO AL VANO OTTICO; MARCATURA IMQ; CERTIFICAZIONE L.P. 16/2007 E S.M.I.; PALO DI ALTEZZA ADEGUATA AL CONTESTO in alternativa PROIETTORE IDONEO PER L'INSTALLAZIONE IN POSIZIONE SOTTOGRONDA CON OTTICA ASIMMETRICA ADATTA PER APPLICAZIONI STRADALI TOTALMENTE SCHERMATA, CORPO IN ALLUMINIO PRESSOFUSO, VERNICIATO RAL, SCHERMO DI PROTEZIONE IN VETRO PIANO TEMPRATO, INCLINAZIONE PARALLELA AL PIANO STRADALE, RIFLETTORE, SE PRESENTE, IN ALLUMINIO ANODIZZATO PURISSIMO; GRADO DI PROTEZIONE ALLA PENETRAZIONE DI POLVERE E LIQUIDI MINIMO IP65; APERTURA PREFERIBILMENTE SENZA UTENSILE, INTERRUZIONE DELL'ALIMENTAZIONE IN CASO DI ACCESSO AL VANO OTTICO; MARCATURA IMQ; CERTIFICAZIONE L.P. 16/2007 E S.M.I.
3		ARMATURA STRADALE/PROIETTORE PER ILLUMINAZIONE FUNZIONALE DI STRADE SU PALO O MENSOLA O A SOSPENSIONE SU TESATA CON OTTICA ASIMMETRICA ADATTA PER APPLICAZIONI STRADALI TOTALMENTE SCHERMATA, RIFLETTORE, SE PRESENTE, IN ALLUMINIO ANODIZZATO PURISSIMO, CORPO REALIZZATO IN PRESSOFUSIONE DI ALLUMINIO, SCHERMO DI PROTEZIONE IN VETRO PIANO TRASPARENTE TEMPRATO O METACRILATO; GRADO DI PROTEZIONE ALLA PENETRAZIONE DI POLVERE E LIQUIDI MINIMO IP65; IDONEO AL FISSAGGIO TESTA PALO O SU SBRACCIO/MENSOLA; APERTURA PREFERIBILMENTE SENZA UTENSILE, INTERRUZIONE DELL'ALIMENTAZIONE IN CASO DI ACCESSO AL VANO OTTICO; MARCATURA IMQ; CERTIFICAZIONE L.P. 16/2007 E S.M.I.; PALO DI ALTEZZA ADEGUATA AL CONTESTO in alternativa APPARECCHIO DECORATIVO SU PALO, MENSOLA O A SOSPENSIONE SU TESATA CON OTTICA ASIMMETRICA ADATTA PER APPLICAZIONI STRADALI TOTALMENTE SCHERMATA, DOTATI DI VETRO DI SICUREZZA, RIFLETTORE, SE PRESENTE, IN ALLUMINIO ANODIZZATO PURISSIMO E CORPO REALIZZATO IN PRESSOFUSIONE DI ALLUMINIO; GRADO DI PROTEZIONE ALLA PENETRAZIONE DI POLVERE E LIQUIDI MINIMO IP65; APERTURA PREFERIBILMENTE SENZA UTENSILE, INTERRUZIONE DELL'ALIMENTAZIONE IN CASO DI ACCESSO AL VANO OTTICO; MARCATURA IMQ; CERTIFICAZIONE L.P. 16/2007 E S.M.I.; PALO DI ALTEZZA ADEGUATA AL CONTESTO oppure PROIETTORE IDONEO PER L'INSTALLAZIONE IN POSIZIONE SOTTOGRONDA CON OTTICA ASIMMETRICA ADATTA PER APPLICAZIONI STRADALI TOTALMENTE SCHERMATA, CORPO IN ALLUMINIO PRESSOFUSO, VERNICIATO RAL, SCHERMO DI PROTEZIONE IN VETRO PIANO TEMPRATO, INCLINAZIONE PARALLELA AL PIANO STRADALE, RIFLETTORE, SE PRESENTE, IN ALLUMINIO ANODIZZATO PURISSIMO; GRADO DI PROTEZIONE ALLA PENETRAZIONE DI POLVERE E LIQUIDI MINIMO IP65; APERTURA PREFERIBILMENTE SENZA UTENSILE, INTERRUZIONE DELL'ALIMENTAZIONE IN CASO DI ACCESSO AL VANO OTTICO; MARCATURA IMQ; CERTIFICAZIONE L.P. 16/2007 E S.M.I.
4		APPARECCHIO DECORATIVO SU PALO O MENSOLA CON OTTICA ASIMMETRICA ADATTA PER APPLICAZIONI STRADALI TOTALMENTE SCHERMATA, DOTATI DI VETRO DI SICUREZZA, RIFLETTORE, SE PRESENTE, IN ALLUMINIO ANODIZZATO PURISSIMO E CORPO REALIZZATO IN PRESSOFUSIONE DI ALLUMINIO; GRADO DI PROTEZIONE ALLA PENETRAZIONE DI POLVERE E LIQUIDI MINIMO IP65; APERTURA PREFERIBILMENTE SENZA UTENSILE, INTERRUZIONE DELL'ALIMENTAZIONE IN CASO DI ACCESSO AL VANO OTTICO; MARCATURA IMQ; CERTIFICAZIONE L.P. 16/2007 E S.M.I.; PALO DI ALTEZZA ADEGUATA AL CONTESTO Per rotonde o incroci di grandi dimensioni, in alternativa o ad integrazione PROIETTORI PER ILLUMINAZIONE FUNZIONALE STRADALE CON OTTICA ASIMMETRICA ADATTA PER APPLICAZIONI STRADALI TOTALMENTE SCHERMATA, CERTIFICAZIONE L.P. 16/2007 E S.M.I.; INSTALLATI SU TORREFARO
5		ARMATURA STRADALE SU PALO O MENSOLA CON OTTICA ASIMMETRICA TOTALMENTE SCHERMATA, RIFLETTORE, SE PRESENTE, IN ALLUMINIO ANODIZZATO PURISSIMO, CORPO REALIZZATO IN PRESSOFUSIONE DI ALLUMINIO, SCHERMO DI PROTEZIONE IN VETRO PIANO TRASPARENTE TEMPRATO O METACRILATO; GRADO DI PROTEZIONE ALLA PENETRAZIONE DI POLVERE E LIQUIDI MINIMO IP65; IDONEO AL FISSAGGIO TESTA PALO O SU SBRACCIO/MENSOLA; APERTURA PREFERIBILMENTE SENZA UTENSILE, INTERRUZIONE DELL'ALIMENTAZIONE IN CASO DI ACCESSO AL VANO OTTICO; MARCATURA IMQ; CERTIFICAZIONE L.P. 16/2007 E S.M.I.; PALO DI ALTEZZA ADEGUATA AL CONTESTO in alternativa PROIETTORI PER ILLUMINAZIONE FUNZIONALE DI GRANDI AREE CON OTTICA ASIMMETRICA TOTALMENTE SCHERMATA, CERTIFICAZIONE L.P. 16/2007 E S.M.I.; INSTALLATI SU PALO O MENSOLA
6		APPARECCHIO DI ARREDO URBANO SU PALO CON OTTICA TOTALMENTE SCHERMATA, CORPO IN PRESSOFUSIONE DI ALLUMINIO, RIFLETTORE, SE PRESENTE, IN ALLUMINIO ANODIZZATO PURISSIMO, VETRO PIANO TEMPRATO DI PROTEZIONE; GRADO DI PROTEZIONE ALLA PENETRAZIONE DI POLVERE E LIQUIDI MINIMO IP65; MARCATURA IMQ; CERTIFICAZIONE L.P. 16/2007 E S.M.I.; PALO DI ALTEZZA ADEGUATA AL CONTESTO in alternativa o ad integrazione PALETTI SEGNALETICO-DECORATIVI E/O APPARECCHI SEGNAPASSO, CON OTTICA TOTALMENTE SCHERMATA IN CONFORMITA' ALLA L.P. 16/2007 E S.M.I.
7		APPARECCHIO DECORATIVO O DI ARREDO URBANO SU PALO CON OTTICA TOTALMENTE SCHERMATA, CORPO IN PRESSOFUSIONE DI ALLUMINIO, RIFLETTORE, SE PRESENTE, IN ALLUMINIO ANODIZZATO PURISSIMO, VETRO PIANO TEMPRATO DI PROTEZIONE; GRADO DI PROTEZIONE ALLA PENETRAZIONE DI POLVERE E LIQUIDI MINIMO IP65; MARCATURA IMQ; CERTIFICAZIONE L.P. 16/2007 E S.M.I.; PALO DI ALTEZZA ADEGUATA AL CONTESTO
8		APPARECCHIO DI ARREDO URBANO SU PALO CON OTTICA ASIMMETRICA ADATTA PER APPLICAZIONI STRADALI TOTALMENTE SCHERMATA, CORPO IN PRESSOFUSIONE DI ALLUMINIO, RIFLETTORE, SE PRESENTE, IN ALLUMINIO ANODIZZATO PURISSIMO, VETRO PIANO TEMPRATO DI PROTEZIONE; GRADO DI PROTEZIONE ALLA PENETRAZIONE DI POLVERE E LIQUIDI MINIMO IP65; MARCATURA IMQ; CERTIFICAZIONE L.P. 16/2007 E S.M.I.; PALO DI ALTEZZA ADEGUATA AL CONTESTO
9		PROIETTORI PER ILLUMINAZIONE FUNZIONALE DEI CAMPI SPORTIVI CON OTTICA ASIMMETRICA E ORIENTAMENTO TALE DA CONTENERE LA DISPERSIONE DI LUCE AL DI FUORI DELL'AREA INTERESSATA IN CONFORMITA' ALLA L.P. 16/2007 E S.M.I. per eventuali aree verdi e percorsi pedonali compresi nel complesso sportivo APPARECCHIO DI ARREDO URBANO SU PALO CON OTTICA TOTALMENTE SCHERMATA, CORPO IN PRESSOFUSIONE DI ALLUMINIO, RIFLETTORE, SE PRESENTE, IN ALLUMINIO ANODIZZATO PURISSIMO, VETRO PIANO TEMPRATO DI PROTEZIONE; GRADO DI PROTEZIONE ALLA PENETRAZIONE DI POLVERE E LIQUIDI MINIMO IP65; MARCATURA IMQ; CERTIFICAZIONE L.P. 16/2007 E S.M.I.; PALO DI ALTEZZA ADEGUATA AL CONTESTO in alternativa o ad integrazione PALETTI SEGNALETICO-DECORATIVI, CON OTTICA TOTALMENTE SCHERMATA IN CONFORMITA' ALLA L.P. 16/2007 E S.M.I.
10		APPARECCHIO CON OTTICA DEDICATA ALL'ILLUMINAZIONE DEGLI ATTRAVERSAMENTI PEDONALI TOTALMENTE SCHERMATA, CORPO IN PRESSOFUSIONE DI ALLUMINIO, RIFLETTORE, SE PRESENTE, IN ALLUMINIO ANODIZZATO PURISSIMO, VETRO PIANO TEMPRATO DI PROTEZIONE; GRADO DI PROTEZIONE ALLA PENETRAZIONE DI POLVERE E LIQUIDI MINIMO IP65; ALTEZZA DI INSTALLAZIONE 4/6m; MARCATURA IMQ; CERTIFICAZIONE L.P. 16/2007 E S.M.I.; PALO DEDICATO DI ALTEZZA ADEGUATA
11		APPARECCHIO DI ILLUMINAZIONE DI TIPO DECORATIVO DEDICATO A PISTA CICLABILE CON OTTICA TOTALMENTE SCHERMATA, CORPO IN PRESSOFUSIONE DI ALLUMINIO, RIFLETTORE, SE PRESENTE, IN ALLUMINIO ANODIZZATO PURISSIMO, VETRO PIANO TEMPRATO DI PROTEZIONE; GRADO DI PROTEZIONE ALLA PENETRAZIONE DI POLVERE E LIQUIDI MINIMO IP65; MARCATURA IMQ; CERTIFICAZIONE L.P. 16/2007 E S.M.I.; PALO DI ALTEZZA ADEGUATA AL CONTESTO
12		APPARECCHIO PER ILLUMINAZIONE D'ACCENTO
13		APPARECCHIO PER ILLUMINAZIONE FUNZIONALE PORTICI E GALLERIE PEDONALI, GRADO DI PROTEZIONE ALLA PENETRAZIONE DI POLVERE E LIQUIDI MINIMO IP65; MARCATURA IMQ
14		APPARECCHIO PER ILLUMINAZIONE FUNZIONALE GALLERIE E SOTTOPASSI CARRABILI, CON CORPO IN PRESSOFUSIONE DI ALLUMINIO, RIFLETTORE, SE PRESENTE, IN ALLUMINIO ANODIZZATO PURISSIMO, VETRO TEMPRATO DI PROTEZIONE; GRADO DI PROTEZIONE ALLA PENETRAZIONE DI POLVERE E LIQUIDI MINIMO IP65; MARCATURA IMQ
15		APPARECCHIO DI ILLUMINAZIONE INSTALLATO AD INCASSO A PARETE O A TERRA PER ILLUMINAZIONE FUNZIONALE CONFORME ALLA L.P. 16/2007 E S.M.I.
16		APPARECCHIO PER ILLUMINAZIONE FUNZIONALE SOVRAPPASSI E SOTTOPASSI PEDONALI, CON CORPO IN PRESSOFUSIONE DI ALLUMINIO, RIFLETTORE, SE PRESENTE, IN ALLUMINIO ANODIZZATO PURISSIMO, VETRO TEMPRATO DI PROTEZIONE; IP65 MINIMO; MARCATURA IMQ

QUADRANTI

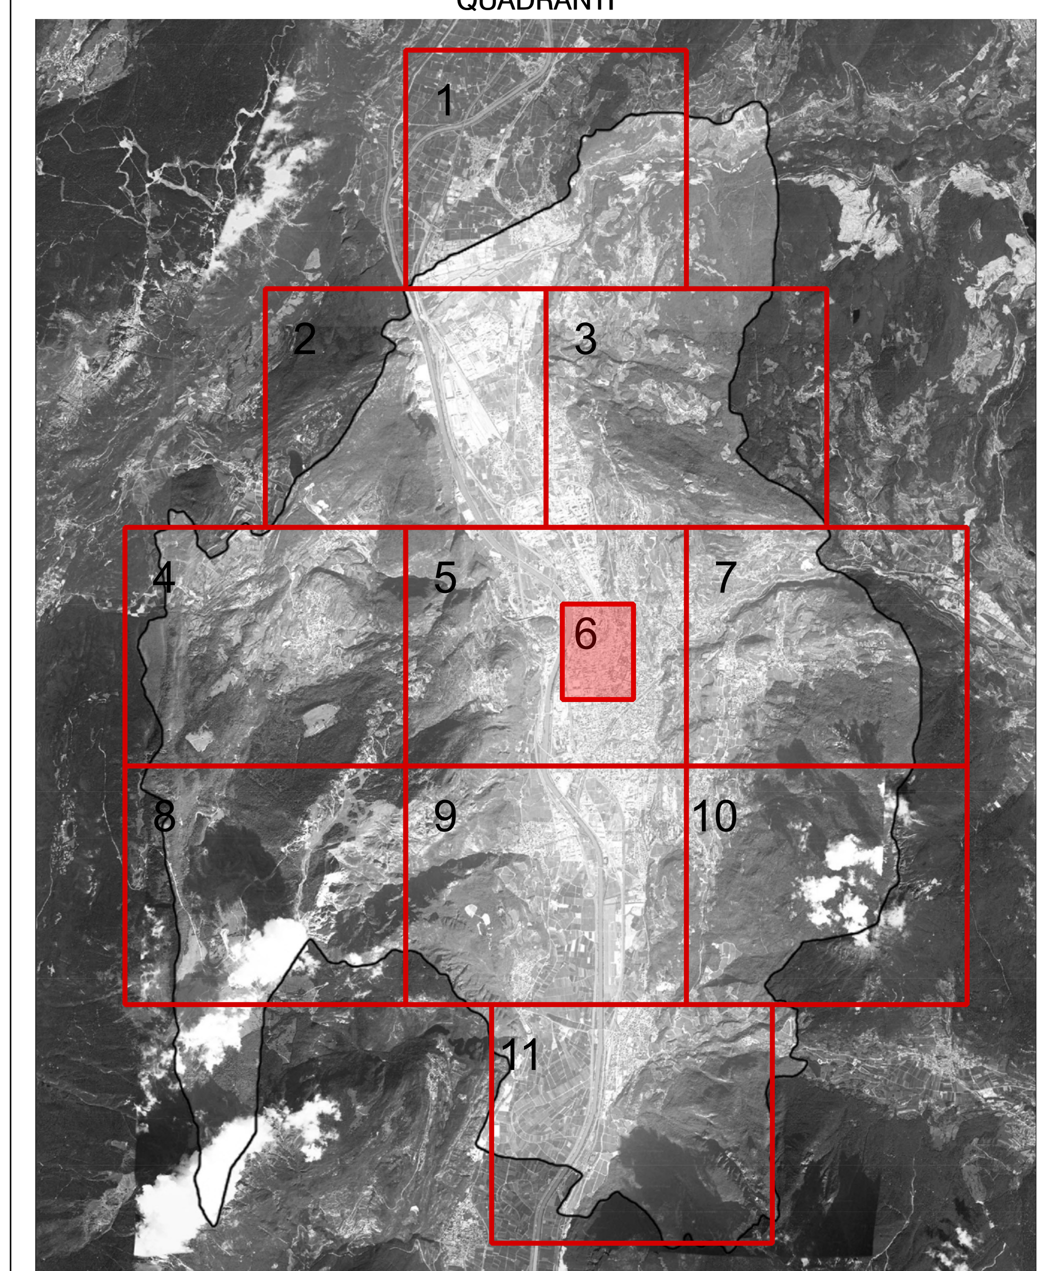

COMUNE DI TRENTO

Servizio opere di urbanizzazione primaria

Piano Regolatore di Illuminazione Comunale (P.R.I.C.)

ai sensi della "Legge Provinciale 3 ottobre 2007, n.16 - Risparmio energetico e inquinamento luminoso" e s.m.i.

Titolo Tavola: Piano di intervento: apparecchi di illuminazione

Tavola numero: 09.6 | Quadrante n°: 6/11

Formato: A0* | Scala: 1:2000

Il presente elaborato è opera dell'ingegno e costituisce oggetto di diritto d'autore, tutelato dagli art 2575 e segg. C.C e dalla L.22/04/1941 N.663 e successive modifiche ed integrazioni. Ogni violazione (riproduzione dell'opera, anche parziale o in forma riassuntiva o per stralcio, imitazione, contraffazione, ecc.) sarà perseguita penalmente.

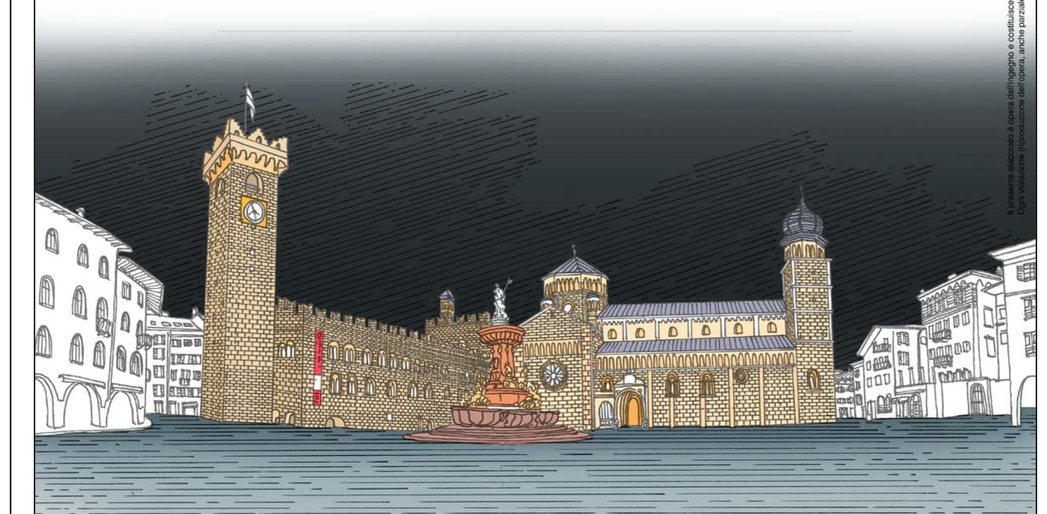

REV.	DATA	NOTE
00	09-01-14	Consegna prima stesura
01	16-05-14	Consegna FASE 1
02	11-12-15	Consegna PRIC
03	28-01-16	Modifiche richieste in data 05-01-2016
04		
05		
06		

di ing R. Guanella - arch. M. Montani - arch. M. Süss
p. I.V.A. 12859360153
sede legale: Via Boccaccio 15/A - 20123 Milano
sede operativa: Via Giuditta Pasta, 92 - 20161 Milano
TEL. 0245477642 FAX. 0245477710
www.studiogms.it
GMS ARCHITECTURE & ENGINEERING