



LEGENDA TIPOLOGIA SORGENTI LUMINOSE				
CODICE IDENTIFICAZIONE	LEGENDA CROMATICA	CARATTERISTICHE MINIME	TIPOLOGIA SORGENTI LUMINOSE CONSIGLIATE	SPETTRI DI EMISSIONE
1		Ra<25 2000K<T<3000 K Efficienza luminosa<=90 lm/W	LAMPADINE AI VAPORI DI SODIO AD ALTA PRESSIONE Ra<25 T=2000K LAMPADINE A IODURI METALLICI CON EFFICIENZA LUMINOSA MIGLIORATA Ra<25 T=2800/3000K SISTEMA A DIODI AD EMISSIONE LUMINOSA (LED BIANCHI) Ra<70 T=3000K	
2		Ra<25 2000K<T<5000 K Efficienza luminosa<=90 lm/W	LAMPADINE AI VAPORI DI SODIO AD ALTA PRESSIONE Ra<25 T=2000K SISTEMA A DIODI AD EMISSIONE LUMINOSA (LED BIANCHI) Ra > 80 T=4000/5000K	
3		Ra<80 4000K<T<5000 K Efficienza luminosa<=80 lm/W	LAMPADINE AD ALOGENURI METALLICI CON BRUCIATORE CERAMICO Ra<80 T=4200K SISTEMA A DIODI AD EMISSIONE LUMINOSA (LED BIANCHI) Ra > 80 T=4000/5000K	
4		Ra<70 3000K<T<4000 K Efficienza luminosa<=80 lm/W	LAMPADINE AD ALOGENURI METALLICI CON BRUCIATORE CERAMICO Ra<70 T=3000K SISTEMA A DIODI AD EMISSIONE LUMINOSA (LED BIANCHI) Ra > 70 T=3000/4000K	
5		Ra<65 4000K<T<4500 K Efficienza luminosa<=80 lm/W per eventuali aree verdi e percorsi pedonali compresi nel complesso sportivo	LAMPADINE A IODURI METALLICI Ra < 65 T=4000/4500K LAMPADINE AD ALOGENURI METALLICI CON BRUCIATORE CERAMICO Ra<70 T=3000K SISTEMA A DIODI AD EMISSIONE LUMINOSA (LED BIANCHI) Ra > 70 T=3000/4000K	

PARTICOLARITÀ TERRITORIALI	
001 Via dei Mazzarini	006 Chiesa della Madonna di Cariniogio
002 Chiesa di S. Lazzaro	007 Centro Sportivo di Meiro, Via Bellana
003 Giardino S. Lazzaro	008 Chiesa e cimitero di San Pietro
004 Parco dell'Innozenza, Via Meiro	009 Giardino della Madonna
005 Campetto e giardini della Chiesa di S. Martino	010 Isola di Piazza Meiro

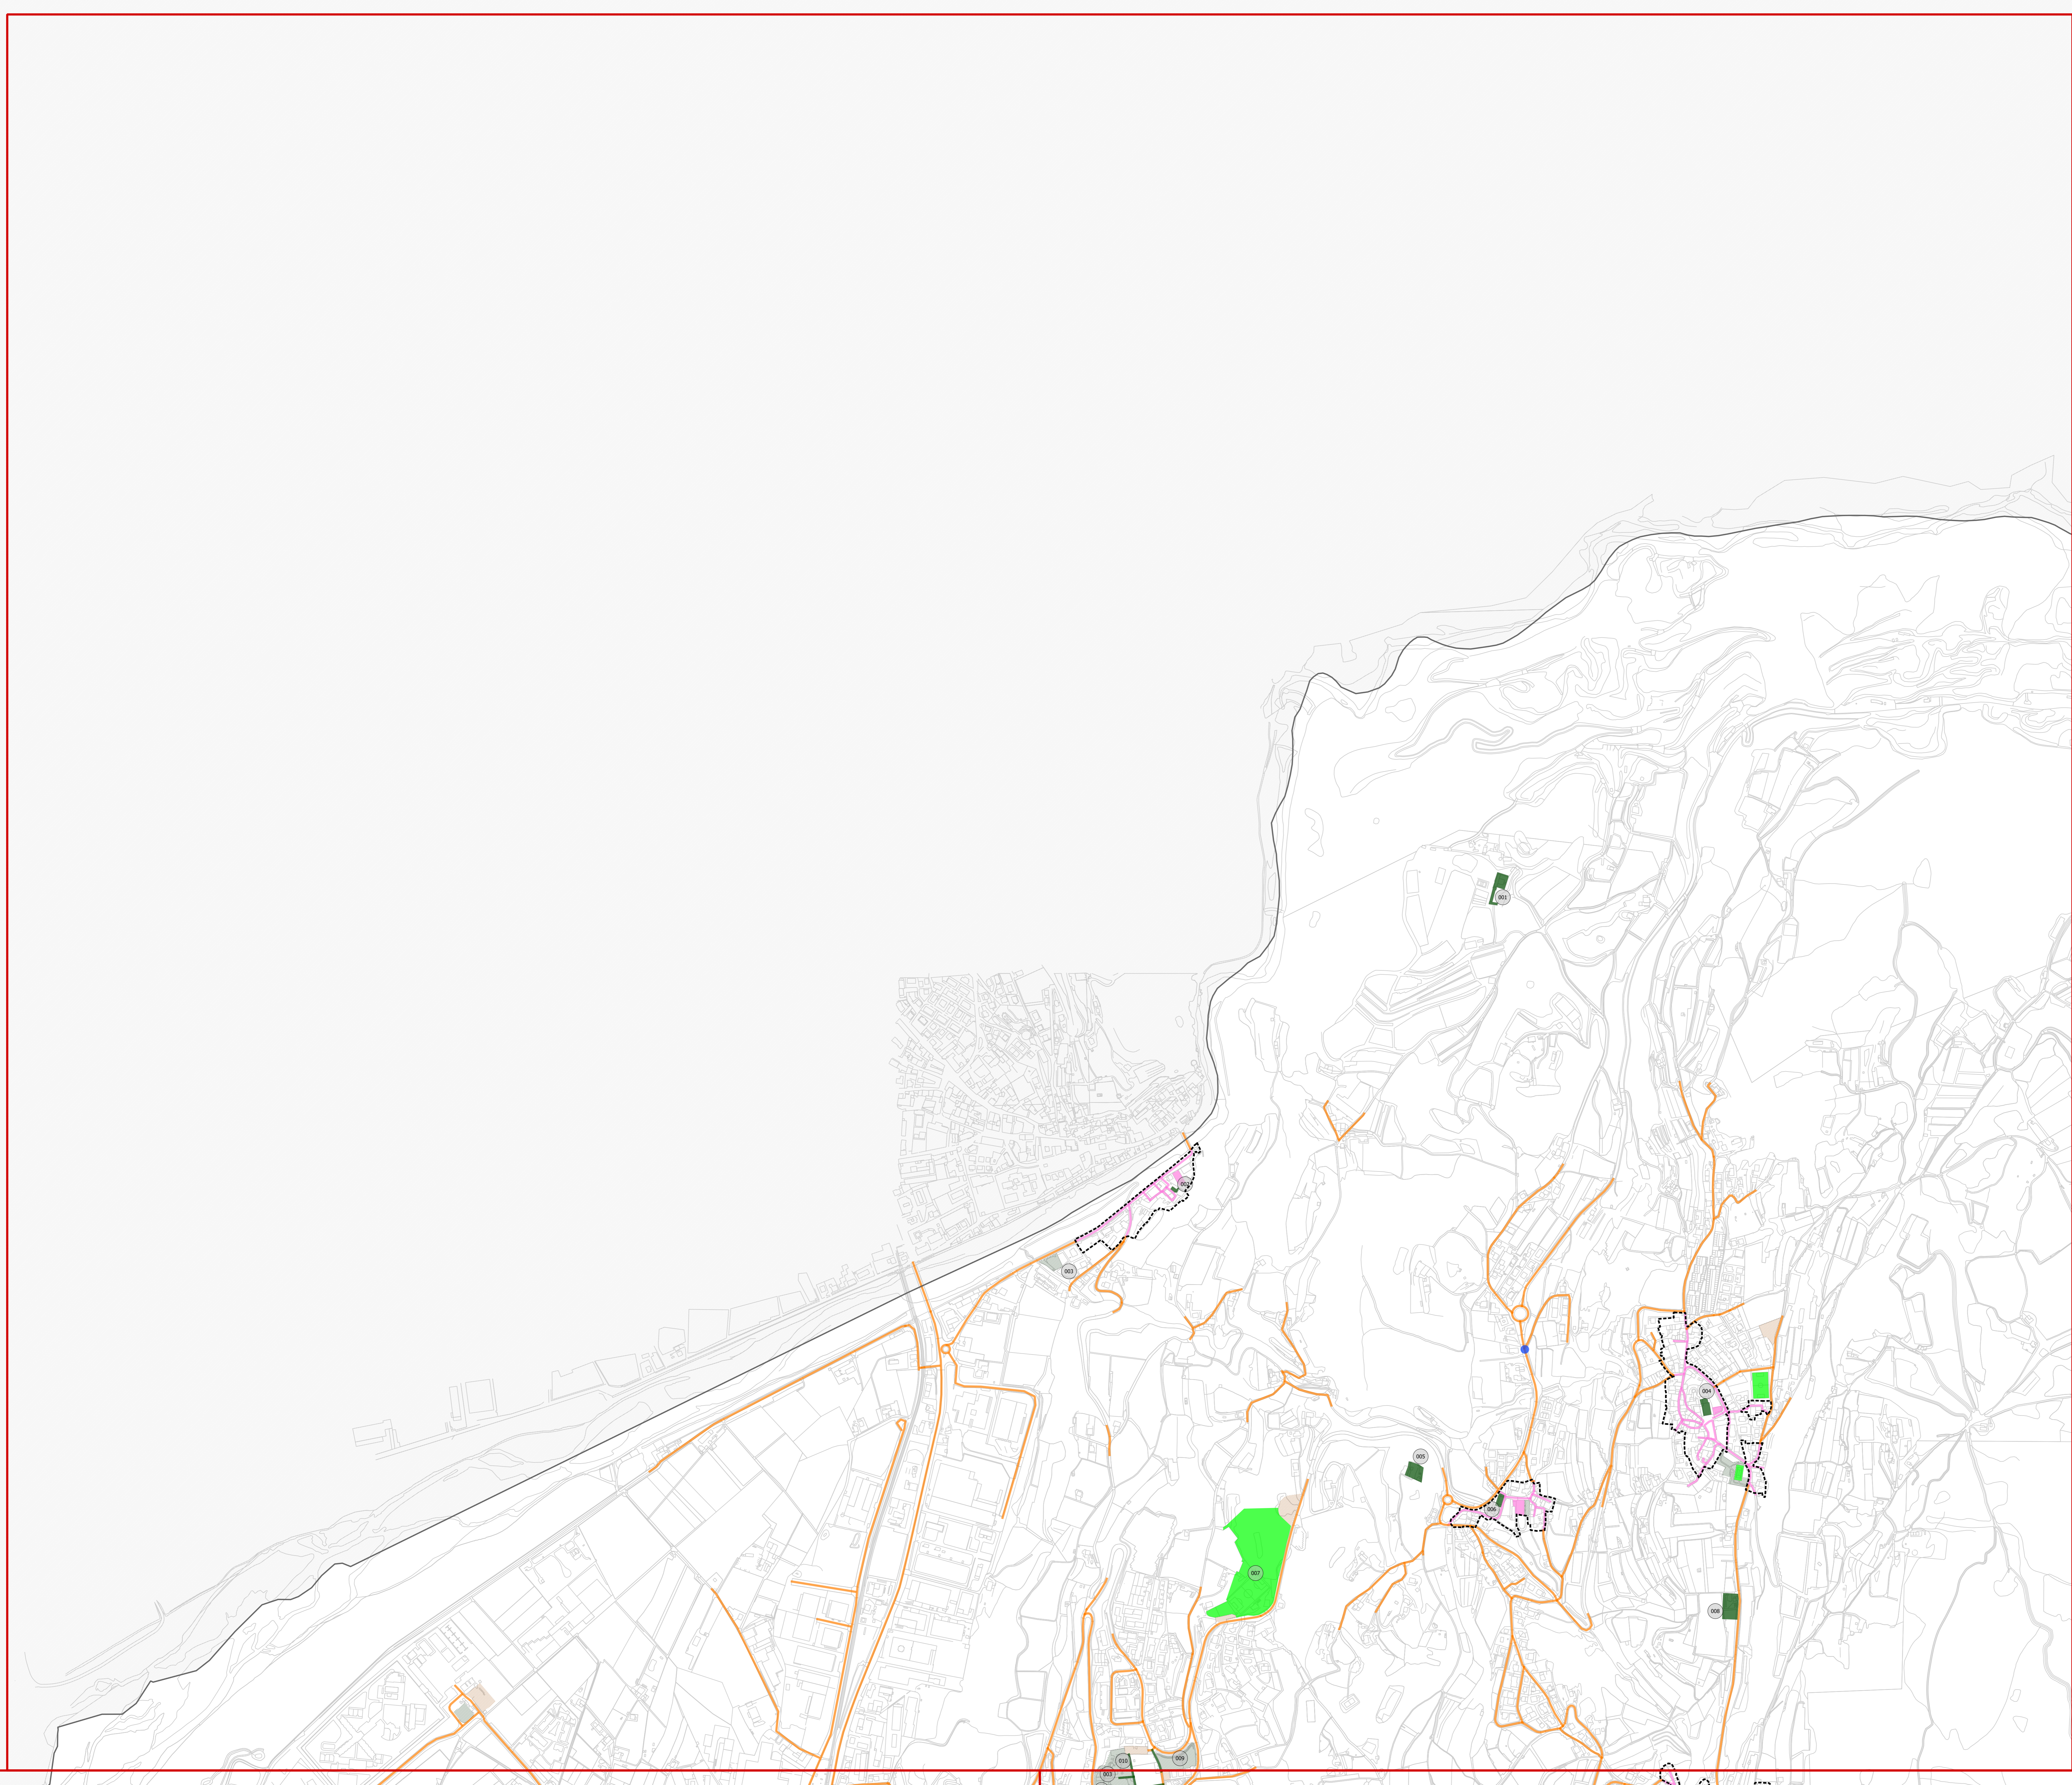

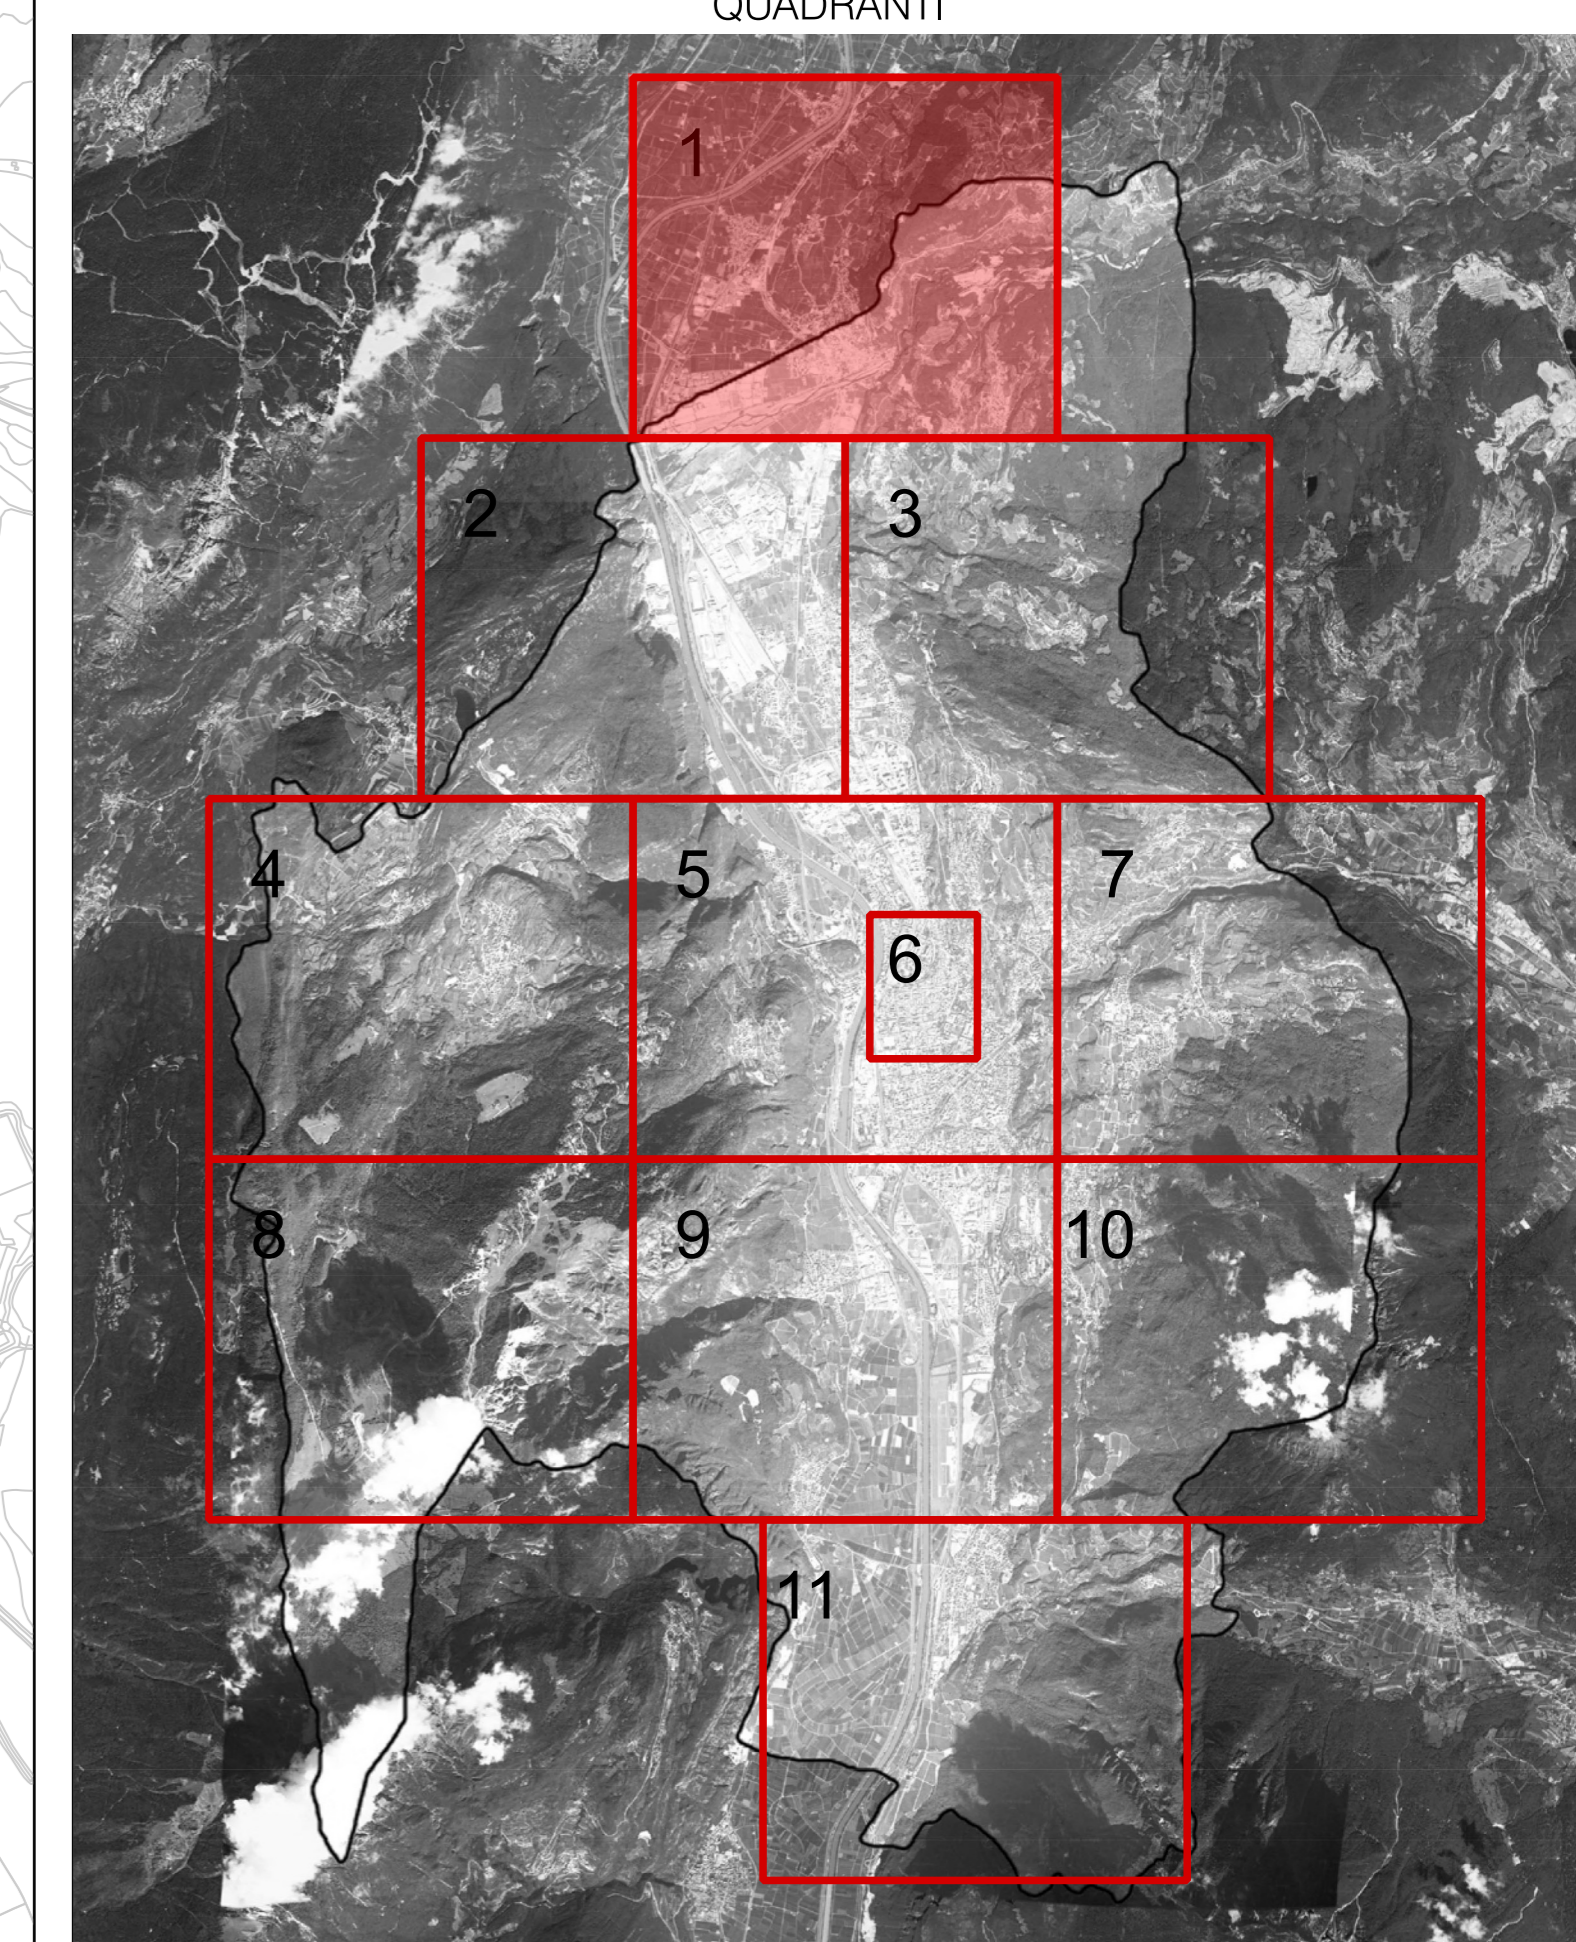

COMUNE DI TRENTO
Servizio opere di urbanizzazione primaria

Piano Regolatore di Illuminazione Comunale (P.R.I.C.)

ai sensi della "Legge Provinciale 3 ottobre 2007, n.16 - Risparmio energetico e inquinamento luminoso" e s.m.i.

Titolo Tavola: **Piano di intervento: sorgenti luminose**

Tavola numero: 10.1 Quadrante n°: 1/11
Formato: A0 Scala: 1:5000



REV. DATA NOTE

00 09-01-14 Consegna prima stesura

01 16-05-14 Consegna FASE 1

02 11-12-15 Consegna PRIC

03

04

05

06

di Ing. R. Guadagni - arch. M. Mariani - arch. M. Biondi
via Legnano, Via Bolognese 15/A - 38100 Trento
www.guadagni.it - Tel. 0461/79421 Fax 0461/79422
T.E.L. 0461/7942 FAX 0461/79422

