


CALCOLO St (Superficie territoriale) della zona in D2b			
si suddivide l'area in triangoli scaleni			
N	b	h	SUP.
	ml	ml	mq
T1	53,7	2,5	67
T2	88,7	17,9	794
T3	91,9	35,7	1.640
T4	91,9	25,8	1.186
T5	69,7	4,8	167
T6	64	19,5	624
T7	60,4	31,5	951
T8	58,8	19,4	570
T9	67,5	2,3	78
T10	95,9	54,6	2.618
T11	95,9	30,2	1.448
T12	60,6	4	121
T13	31,7	12,5	198
T14	26,3	16,5	217
T15	29,5	3,9	58
TOT st			10.737 mq

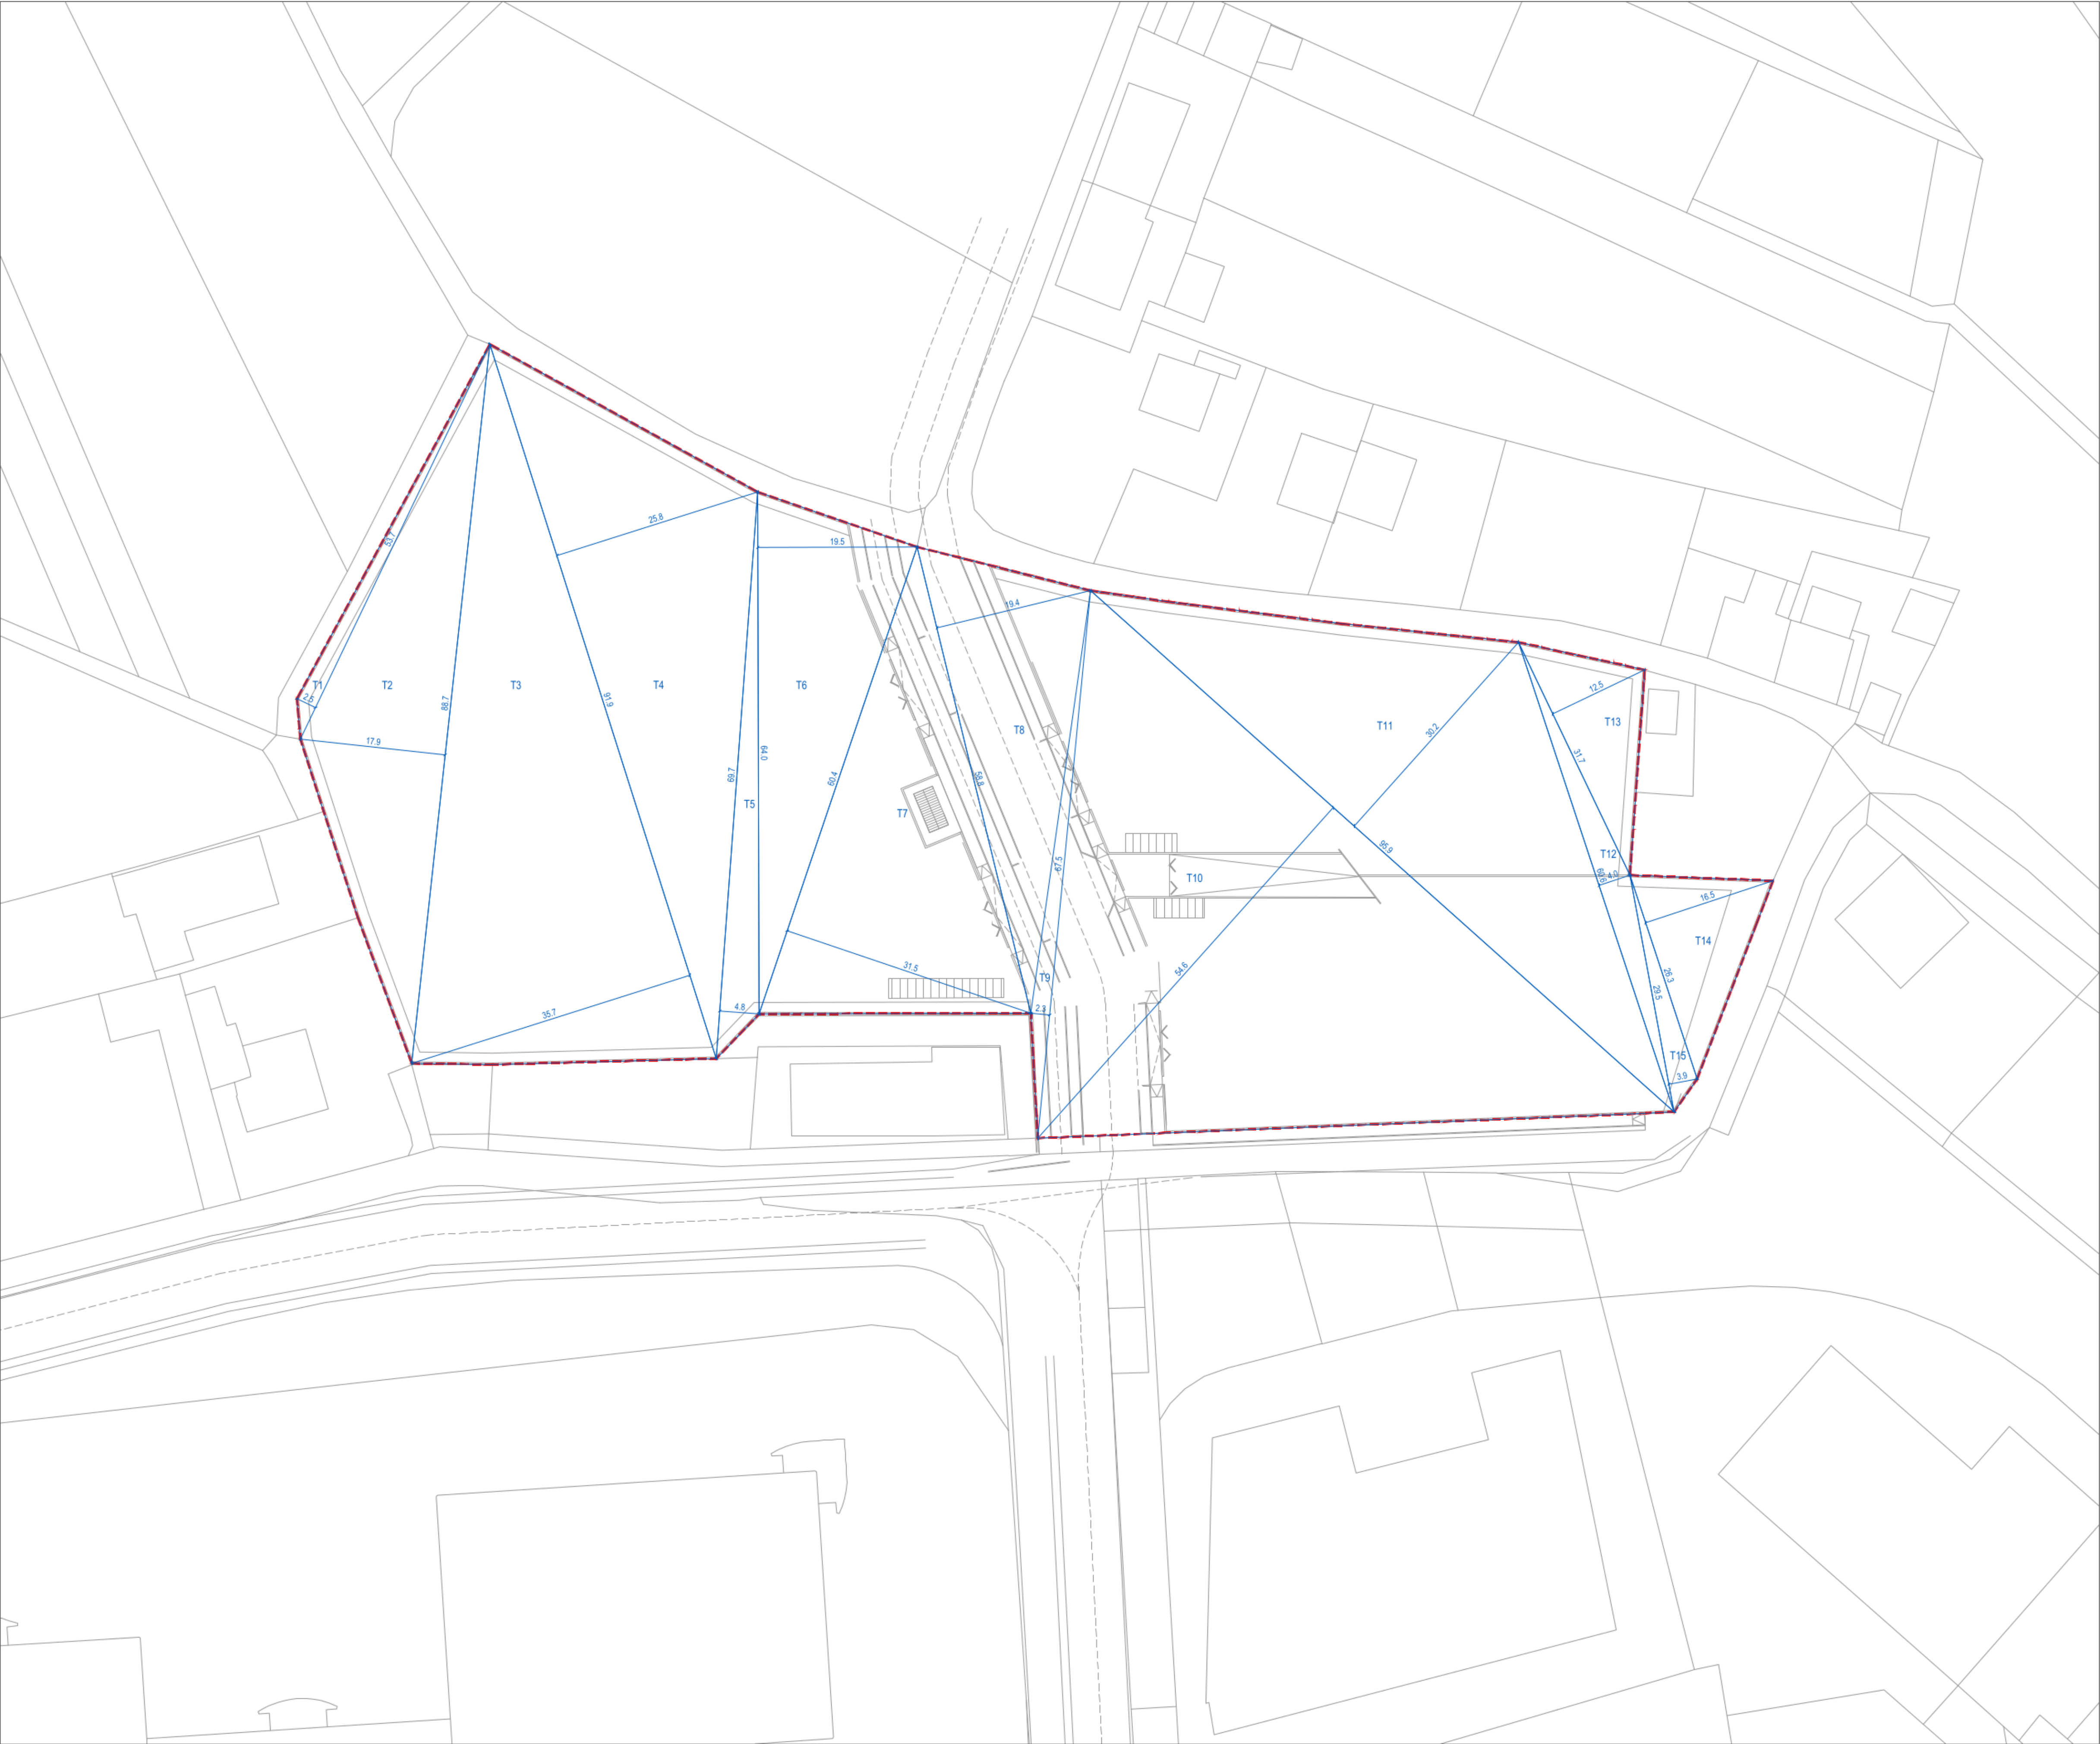

E' vietata la riproduzione anche parziale di questo elaborato senza il consenso degli autori

PROVINCIA DI TRENTO | COMUNE DI TRENTO
COORDINATORE E PROGETTISTA ARCHITETTONICO:

ing. **Paolo Franceschini**
arch. **Roberto Franceschini**

Via Doss Trento 17 | 38122- Trento (TN) | T:3489149239
p.iva 02496990223 | e-mail: info.rfranceschini@gmail.com | www.robertofranceschini.it

COMMITTENTE:
FABIO BRUGNARA - MARCO FOGAROLLI

PROGETTO:
PIANO ATTUATIVO IN ZONA D2b SULLE P.F. 1748/1,
1749/1, 1750, 1747/1, 1746, 2136, 1745, 1748/2, 1794/3

TITOLO ELABORATO:
CALCOLO SUPERFICIE TERRITORIALE

TIMBRO:
ORDINE DEGLI INGEGNERI
DELLA PROV. DI TRENTO
dott.ing. PAOLO FRANCESCHINI
ISCRIZIONE ALBO N° 608

SCALA: 1:400
DATA: OTTOBRE 2023
TAVOLA: E00