



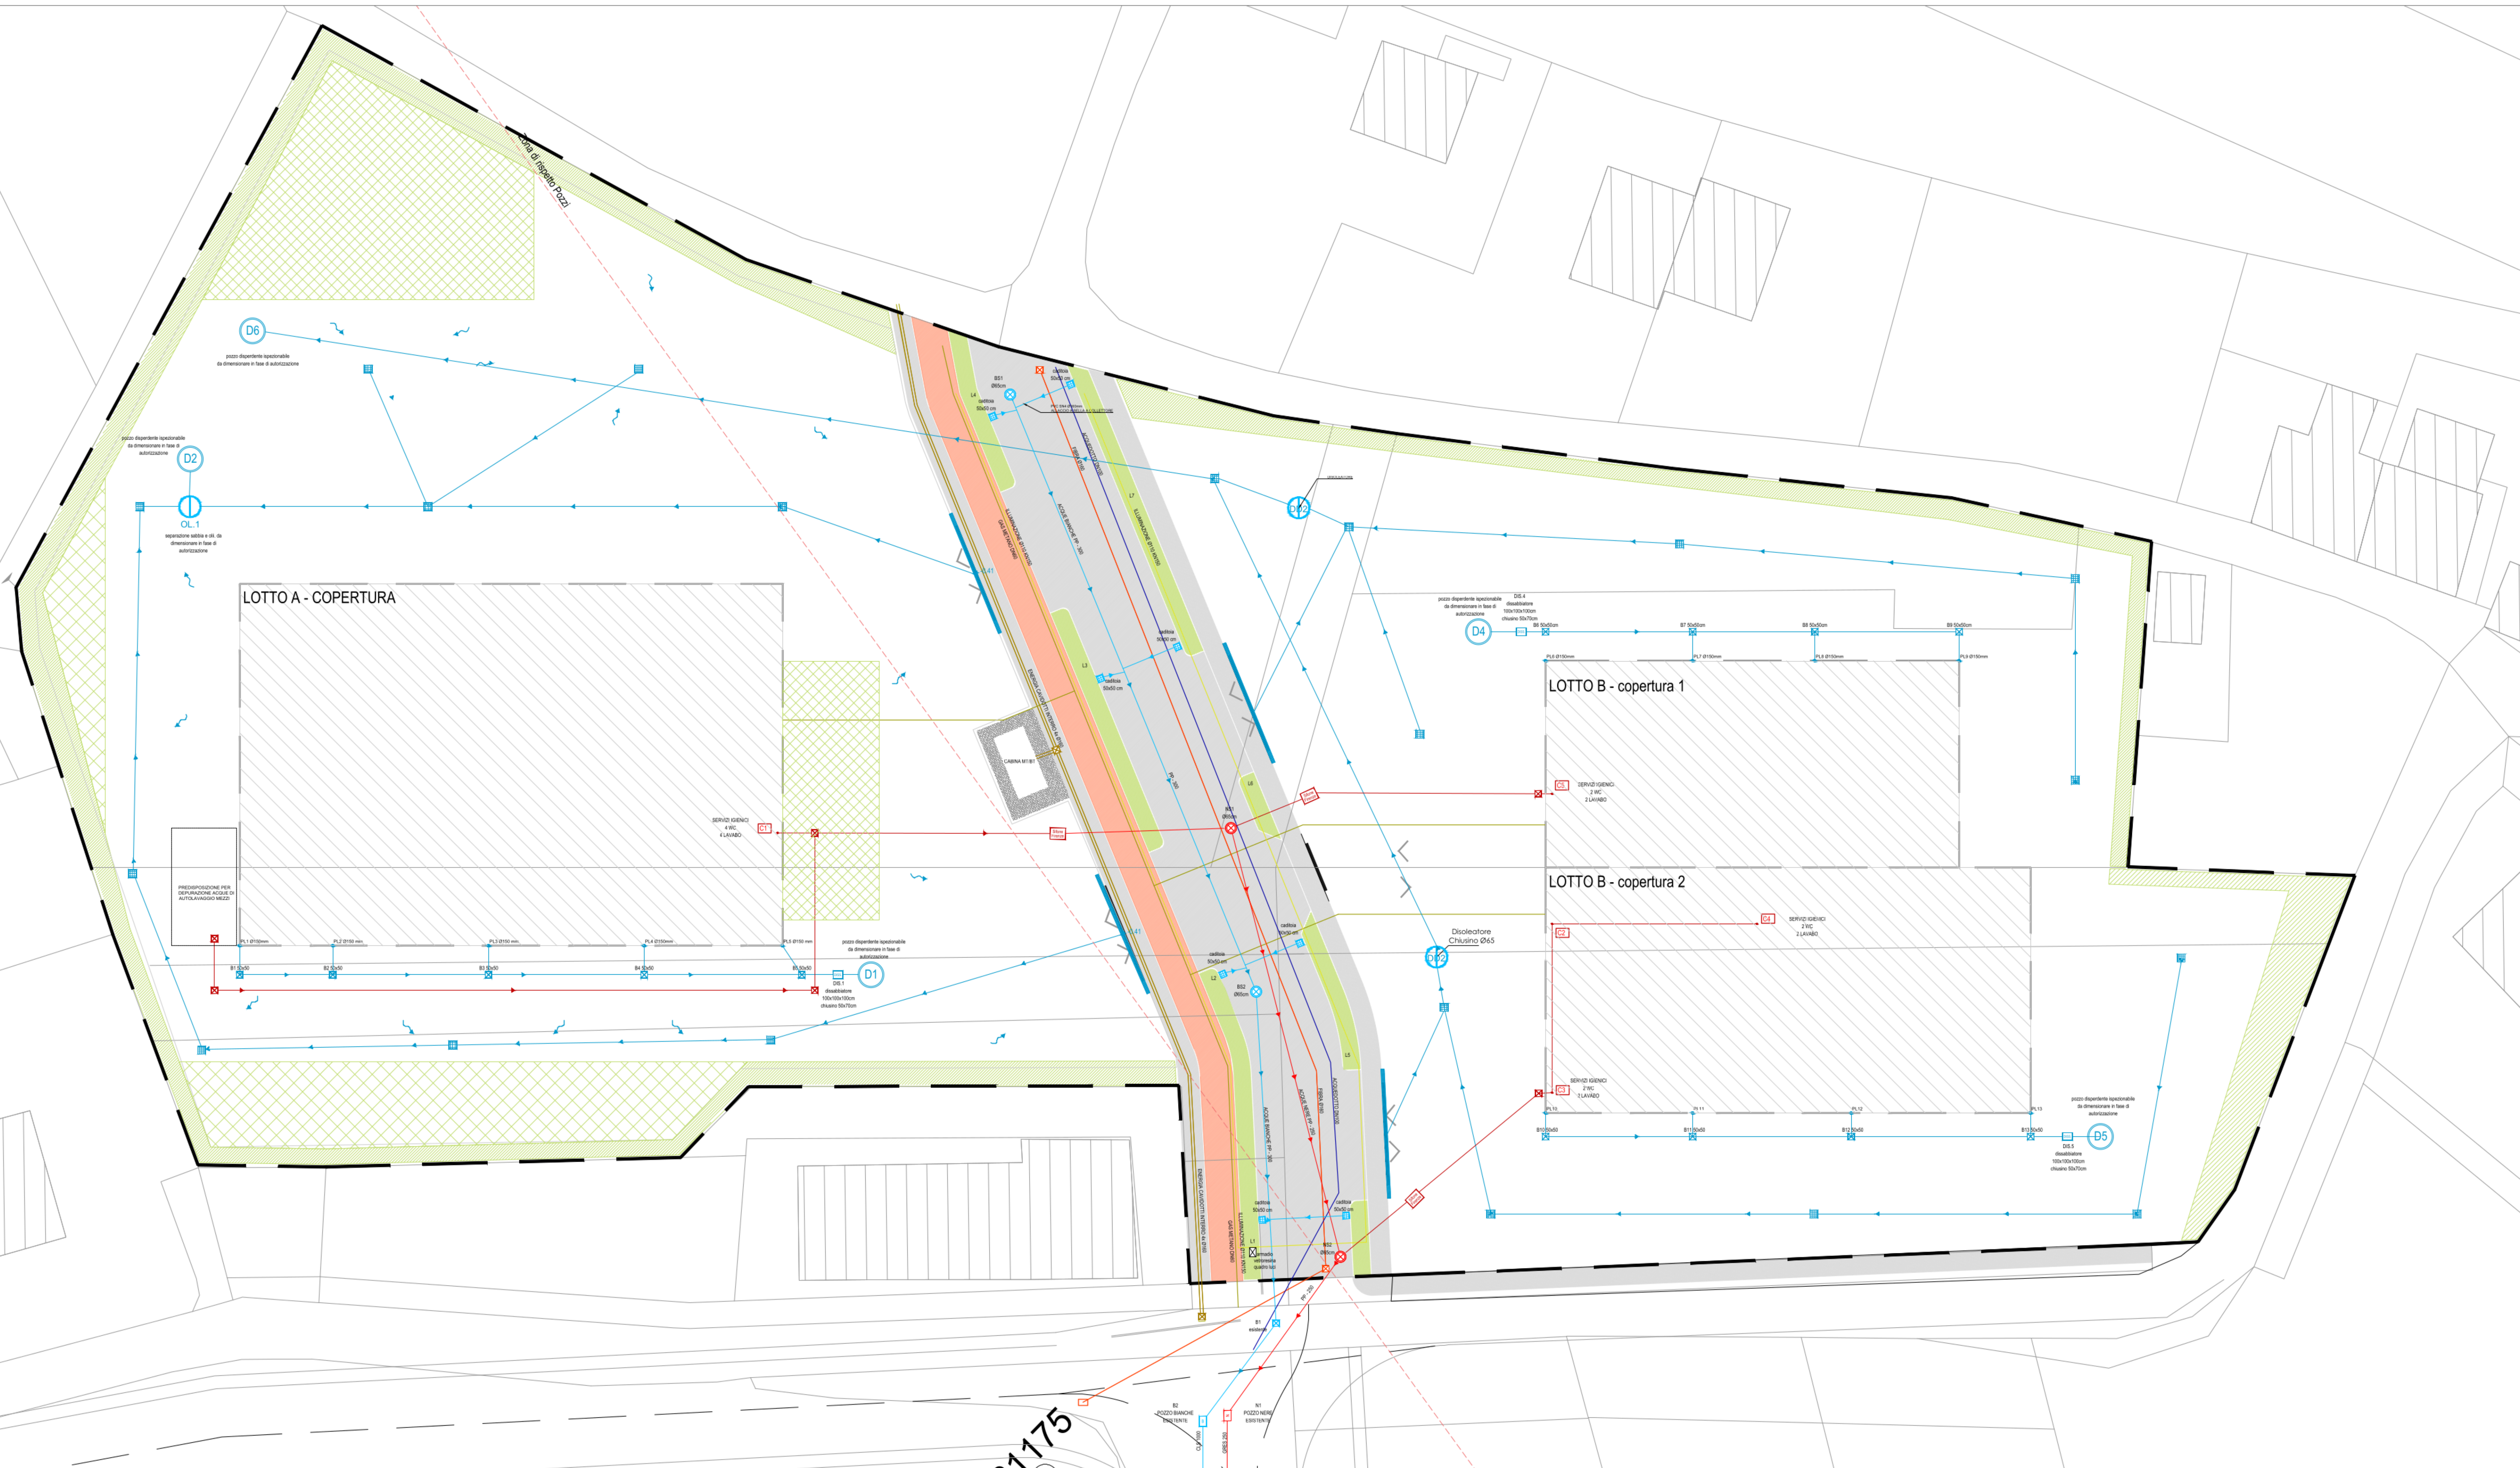

SUPERFICI IMPERMEABILI
SCALA 1:500

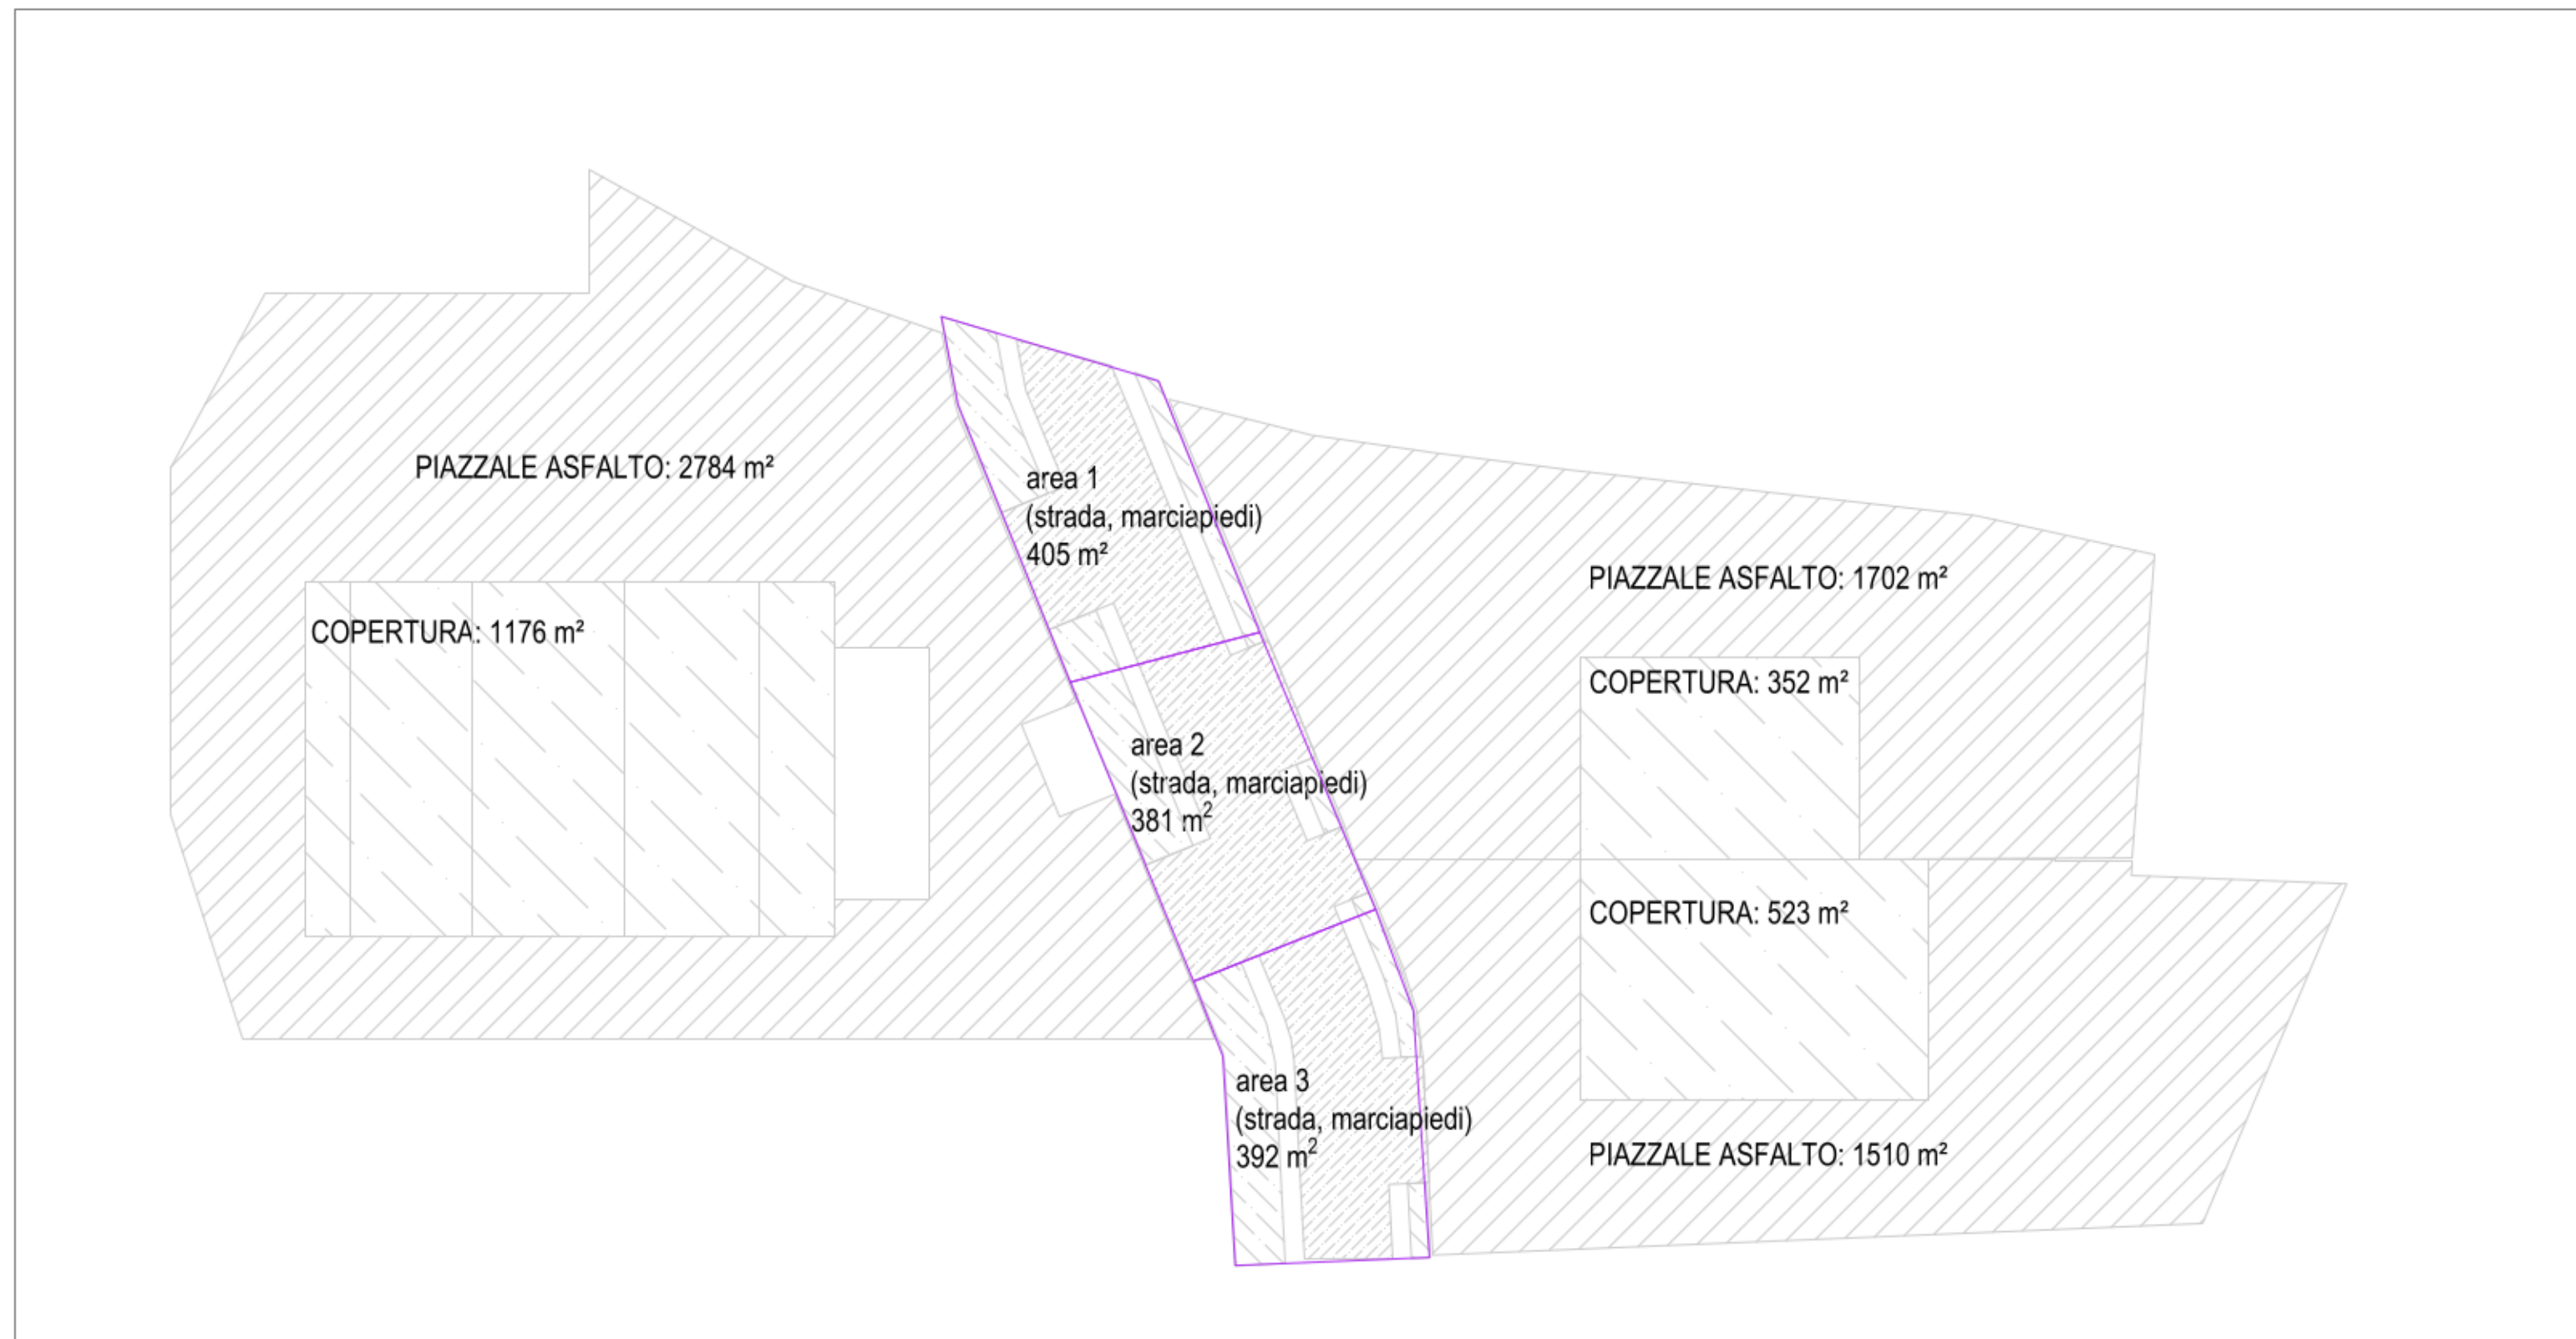

LEGENDA SUPERFICI

VERDE PERMEABILE	
PAVIMENTAZIONE PERMEABILE	
ASFALTO	
ASFALTO (CICLABILE)	
COPERTURE	

LEGENDA TUBAZIONI E CONDOTTI

- DIREZIONE FLUSSO TUBAZIONI
- TUBAZIONI ACQUE NERE
- COLONNA DI SCARICO ACQUE NERE
- POZZETTO D'ISPEZIONE ACQUE NERE
- POZZETTO CON SIFONE "FIRENZE"
- TUBAZIONI ACQUE BIANCHE
- PIUVIALE ACQUE BIANCHE
- POZZETTO ACQUE BIANCHE CON CHIUSINO ISPEZIONE
- POZZETTO ACQUE BIANCHE CON CADITOIA GRIGLIATA
- POZZETTO DISSABBIATORE

E' vietata la riproduzione anche parziale di questo elaborato senza il consenso degli autori.
PROVINCIA DI TRENTO | COMUNE DI TRENTO
COORDINATORE E PROGETTISTA ARCHITETTONICO:

ing. Paolo Franceschini
arch. Roberto Franceschini

Via Doss Trento 17 | 38122 - Trento (TN) | T: 3489149239
p.iva 0248990223 | e-mail: info@franceschini@gmail.com | www.robertofranceschini.it

PROGETTISTA IMPIANTI:



Via dei Felti, 12
38015 Lavis (TN)
Tel: 0461.244551
P.iva: 02505180220
E-mail: tecnico@moserassociati.it
www.moserassociati.it

COMMITTENTE:

FABIO BRUGNARA - MARCO FOGAROLLI


PROGETTO:

PIANO ATTUATIVO IN ZONA D2b SULLE P.F. 1748/1,
1749/1, 1750, 1747/1, 1746, 2136, 1745, 1748/2, 1794/3

TITOLO ELABORATO:

SOTTOSERVIZI - PLANIMETRIA RETI
TECNOLOGICHE

TIMBRO:

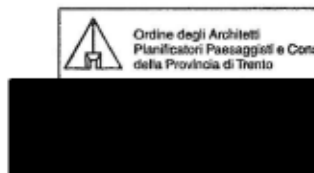

TIMBRO:



SCALA:

1:200

DATA:

OTTOBRE
2023

TAVOLA:

TAV S1