
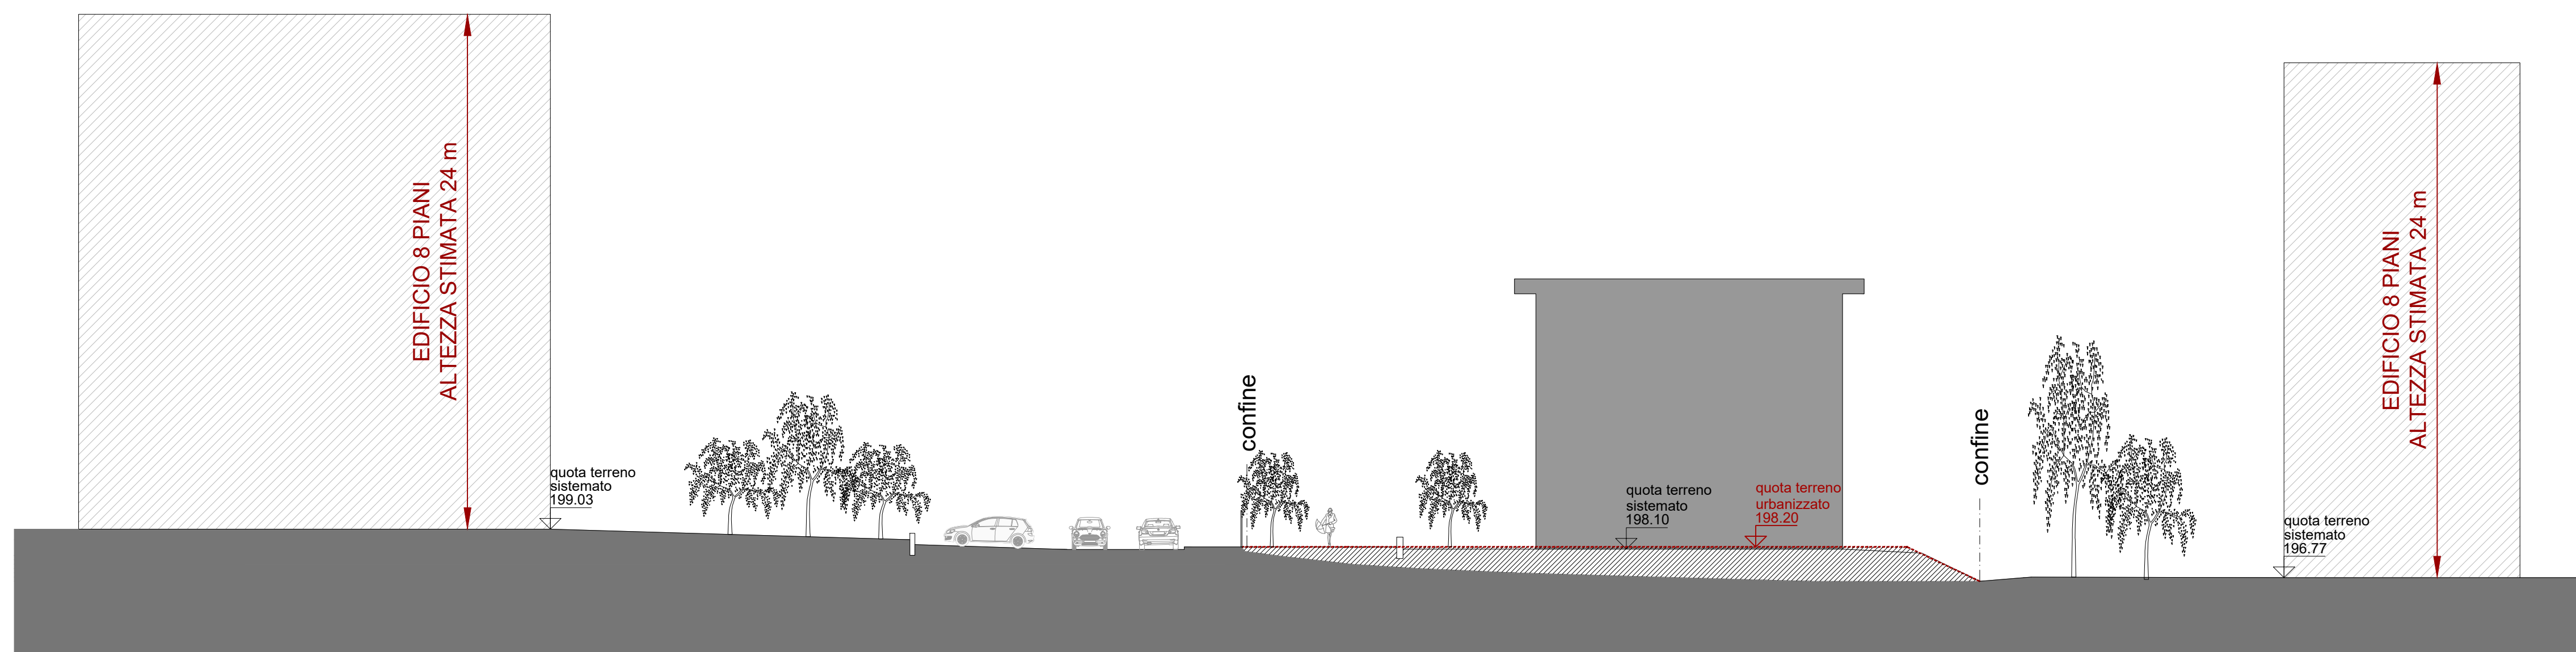


SEZIONI ALTIMETRICHE
SCALA 1:200

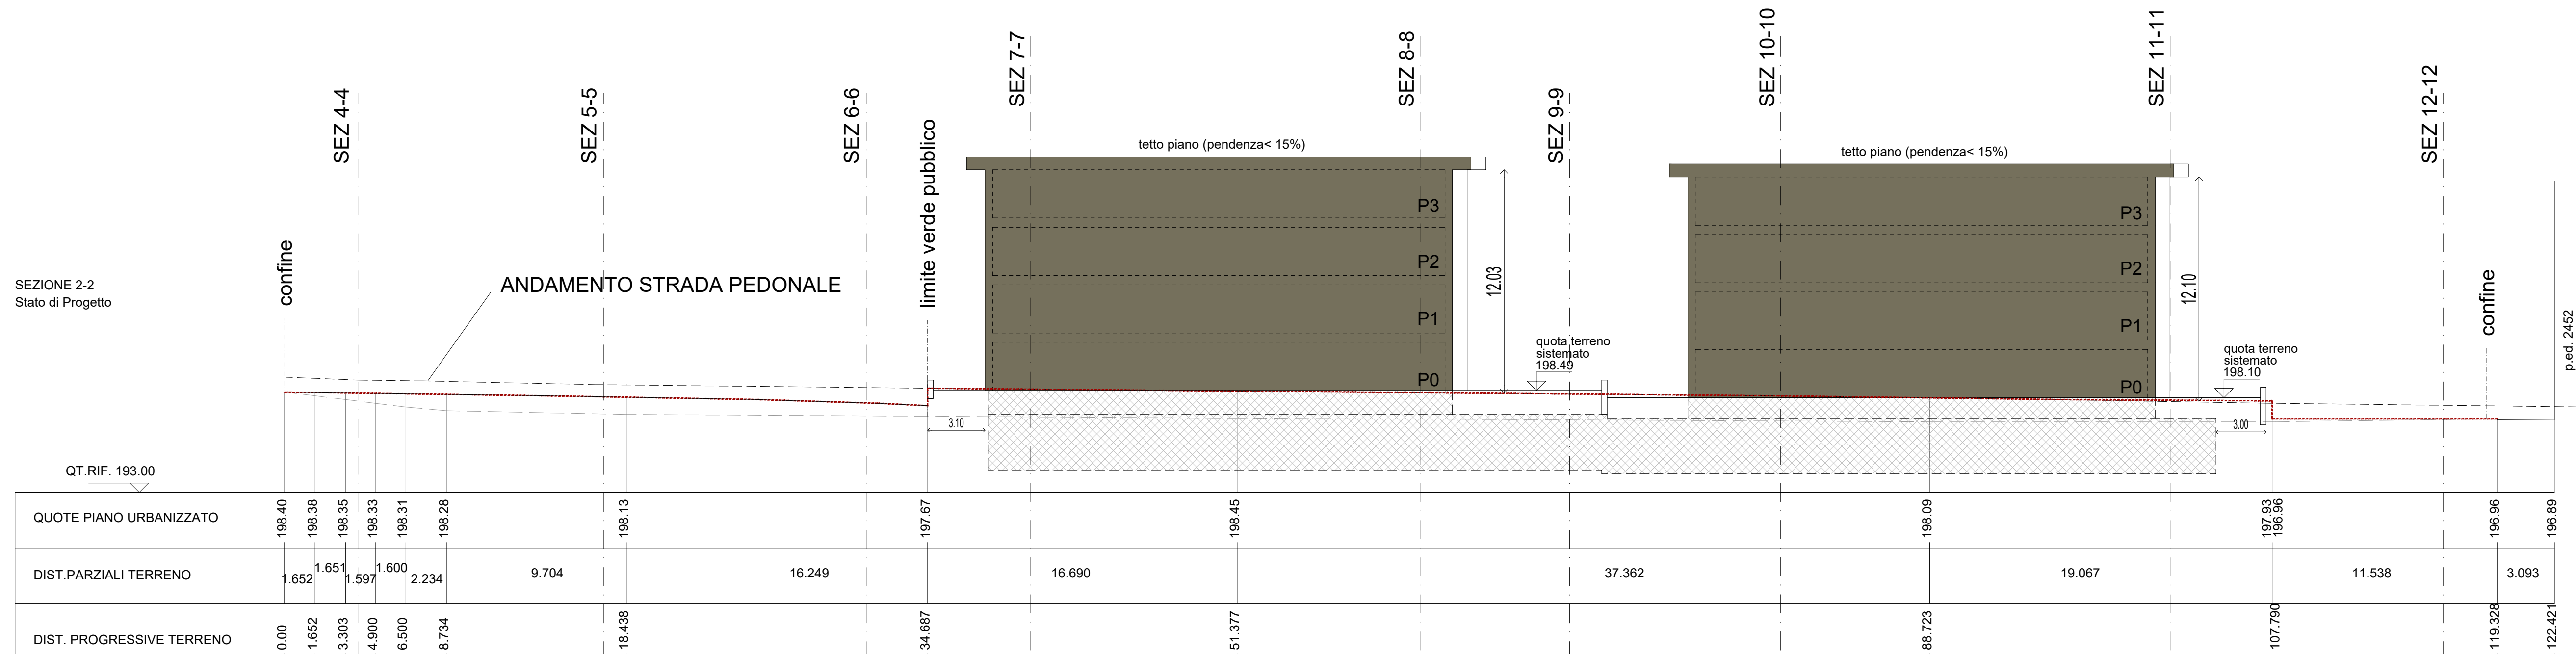

SEZIONE 1-1
Stato di Progetto

SEZIONE 2-2
Stato di Progetto

SEZIONE 3-3
Stato di Progetto



PROVINCIA AUTONOMA DI TRENTO
COMUNE DI TRENTO

PIANO DI LOTTIZZAZIONE

Via Antonio Gramsci - Trento
p.f. 1104/3 - C.C. Trento

TAVOLA:	OGGETTO:			COMMITTENTE:
07	STATO DI PROGETTO Sezioni altimetriche longitudinali (schema tipo)			DENALI S.R.L. SOCIETA' EDILE ADRIATICA MUGGIA S.R.L.
DATA:	REVISIONE N°	DATA	REDATTO	PROGETTISTA:
MAGGIO 2022	3	NOVEMBRE 2022		ORDINE DEGLI INGEGNERI DELLA PROV. DI TRENTO dott.ing. ADRIANO BATTISTI ISCRIZIONE ALBO N° 2078
SCALA:	ARCHIVIO:	FILE:		
1:200	21-022	21-022 Lavorazione VV RDS.dwg		

PROGETTO DEFINITIVO