



PLANIMETRIA CURVE DI LIVELLO
SCALA 1:250

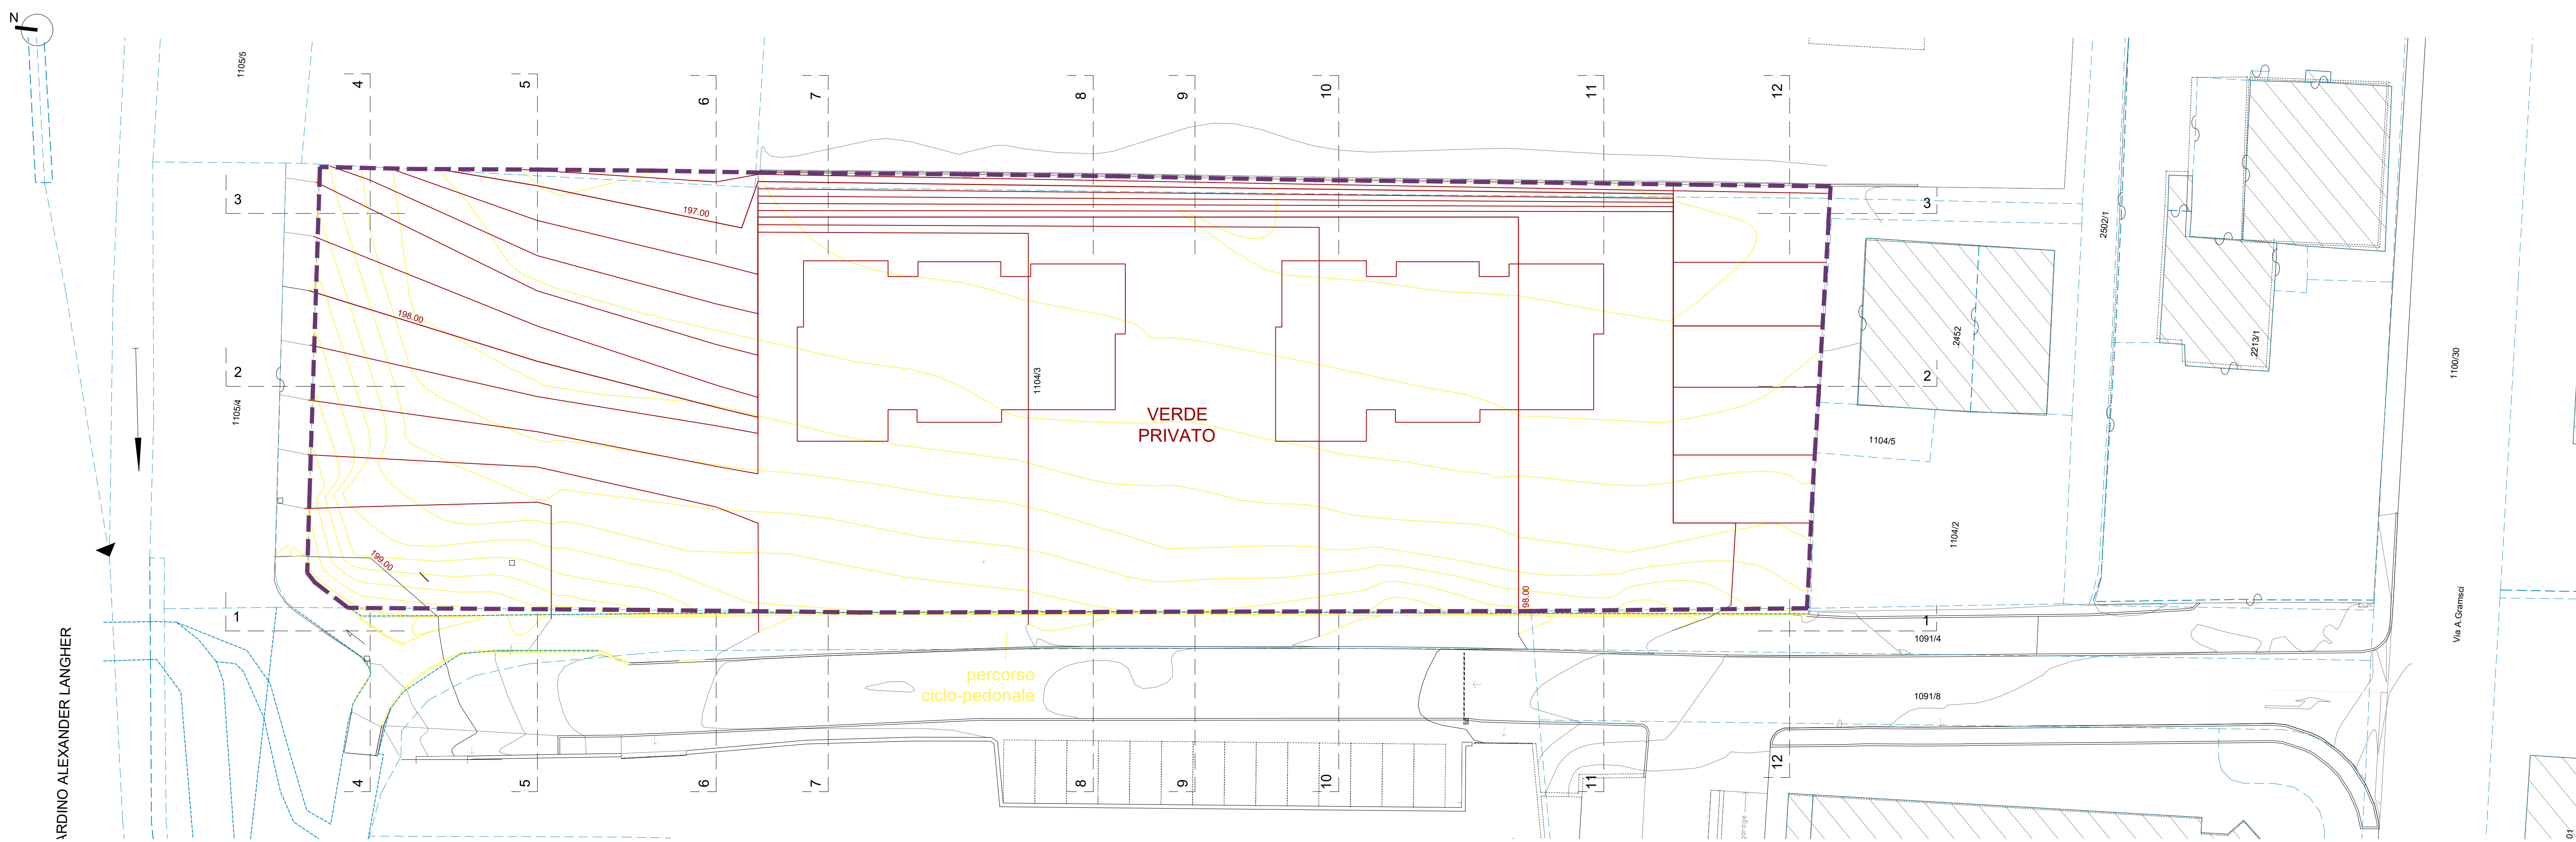

PLANIMETRIA (schema tipo)
SCALA 1:250

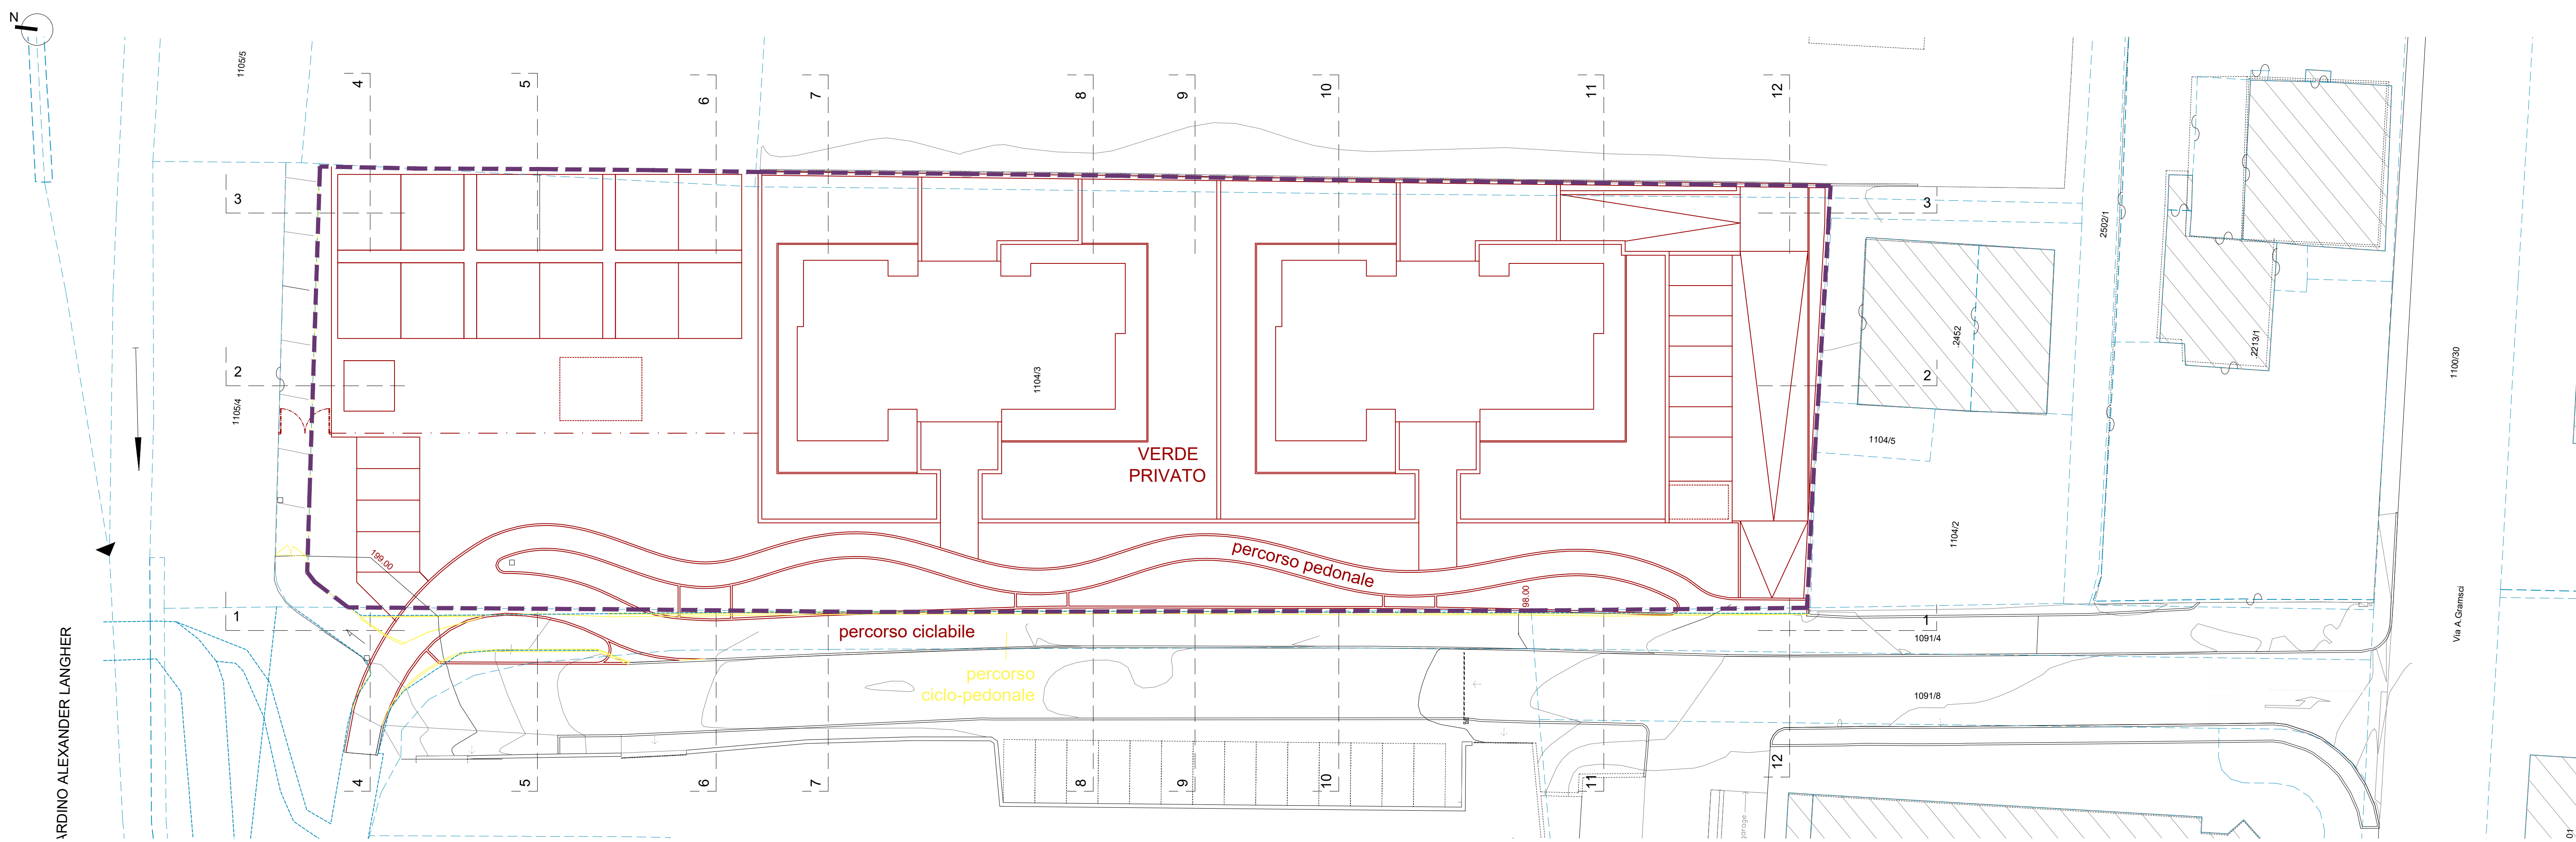

PROVINCIA AUTONOMA DI TRENTO
COMUNE DI TRENTO

PIANO DI LOTTIZZAZIONE

Via Antonio Gramsci - Trento
p.f. 1104/3 - C.C. Trento

TAVOLA: 10	OGGETTO: STATO DI RAFFRONTO Planimetrie	COMMITTENTE: DENALI S.R.L. SOCIETA' EDILE ADRIATICA MUGGIA S.R.L.
DATA: MAGGIO 2022	REVISIONE N°: 3	DATA: NOVEMBRE 2022
SCALA: 1:250	ARCHIVIO: 21-022	FILE: 21-022_Lottizzazione_07_R03.dwg
		PROGETTISTA: ORDINE DEGLI INGEGNERI DELLA PROV. DI TRENTO dott.ing. ADRIANO BATTISTI ISCRIZIONE AIBO N° 2078