



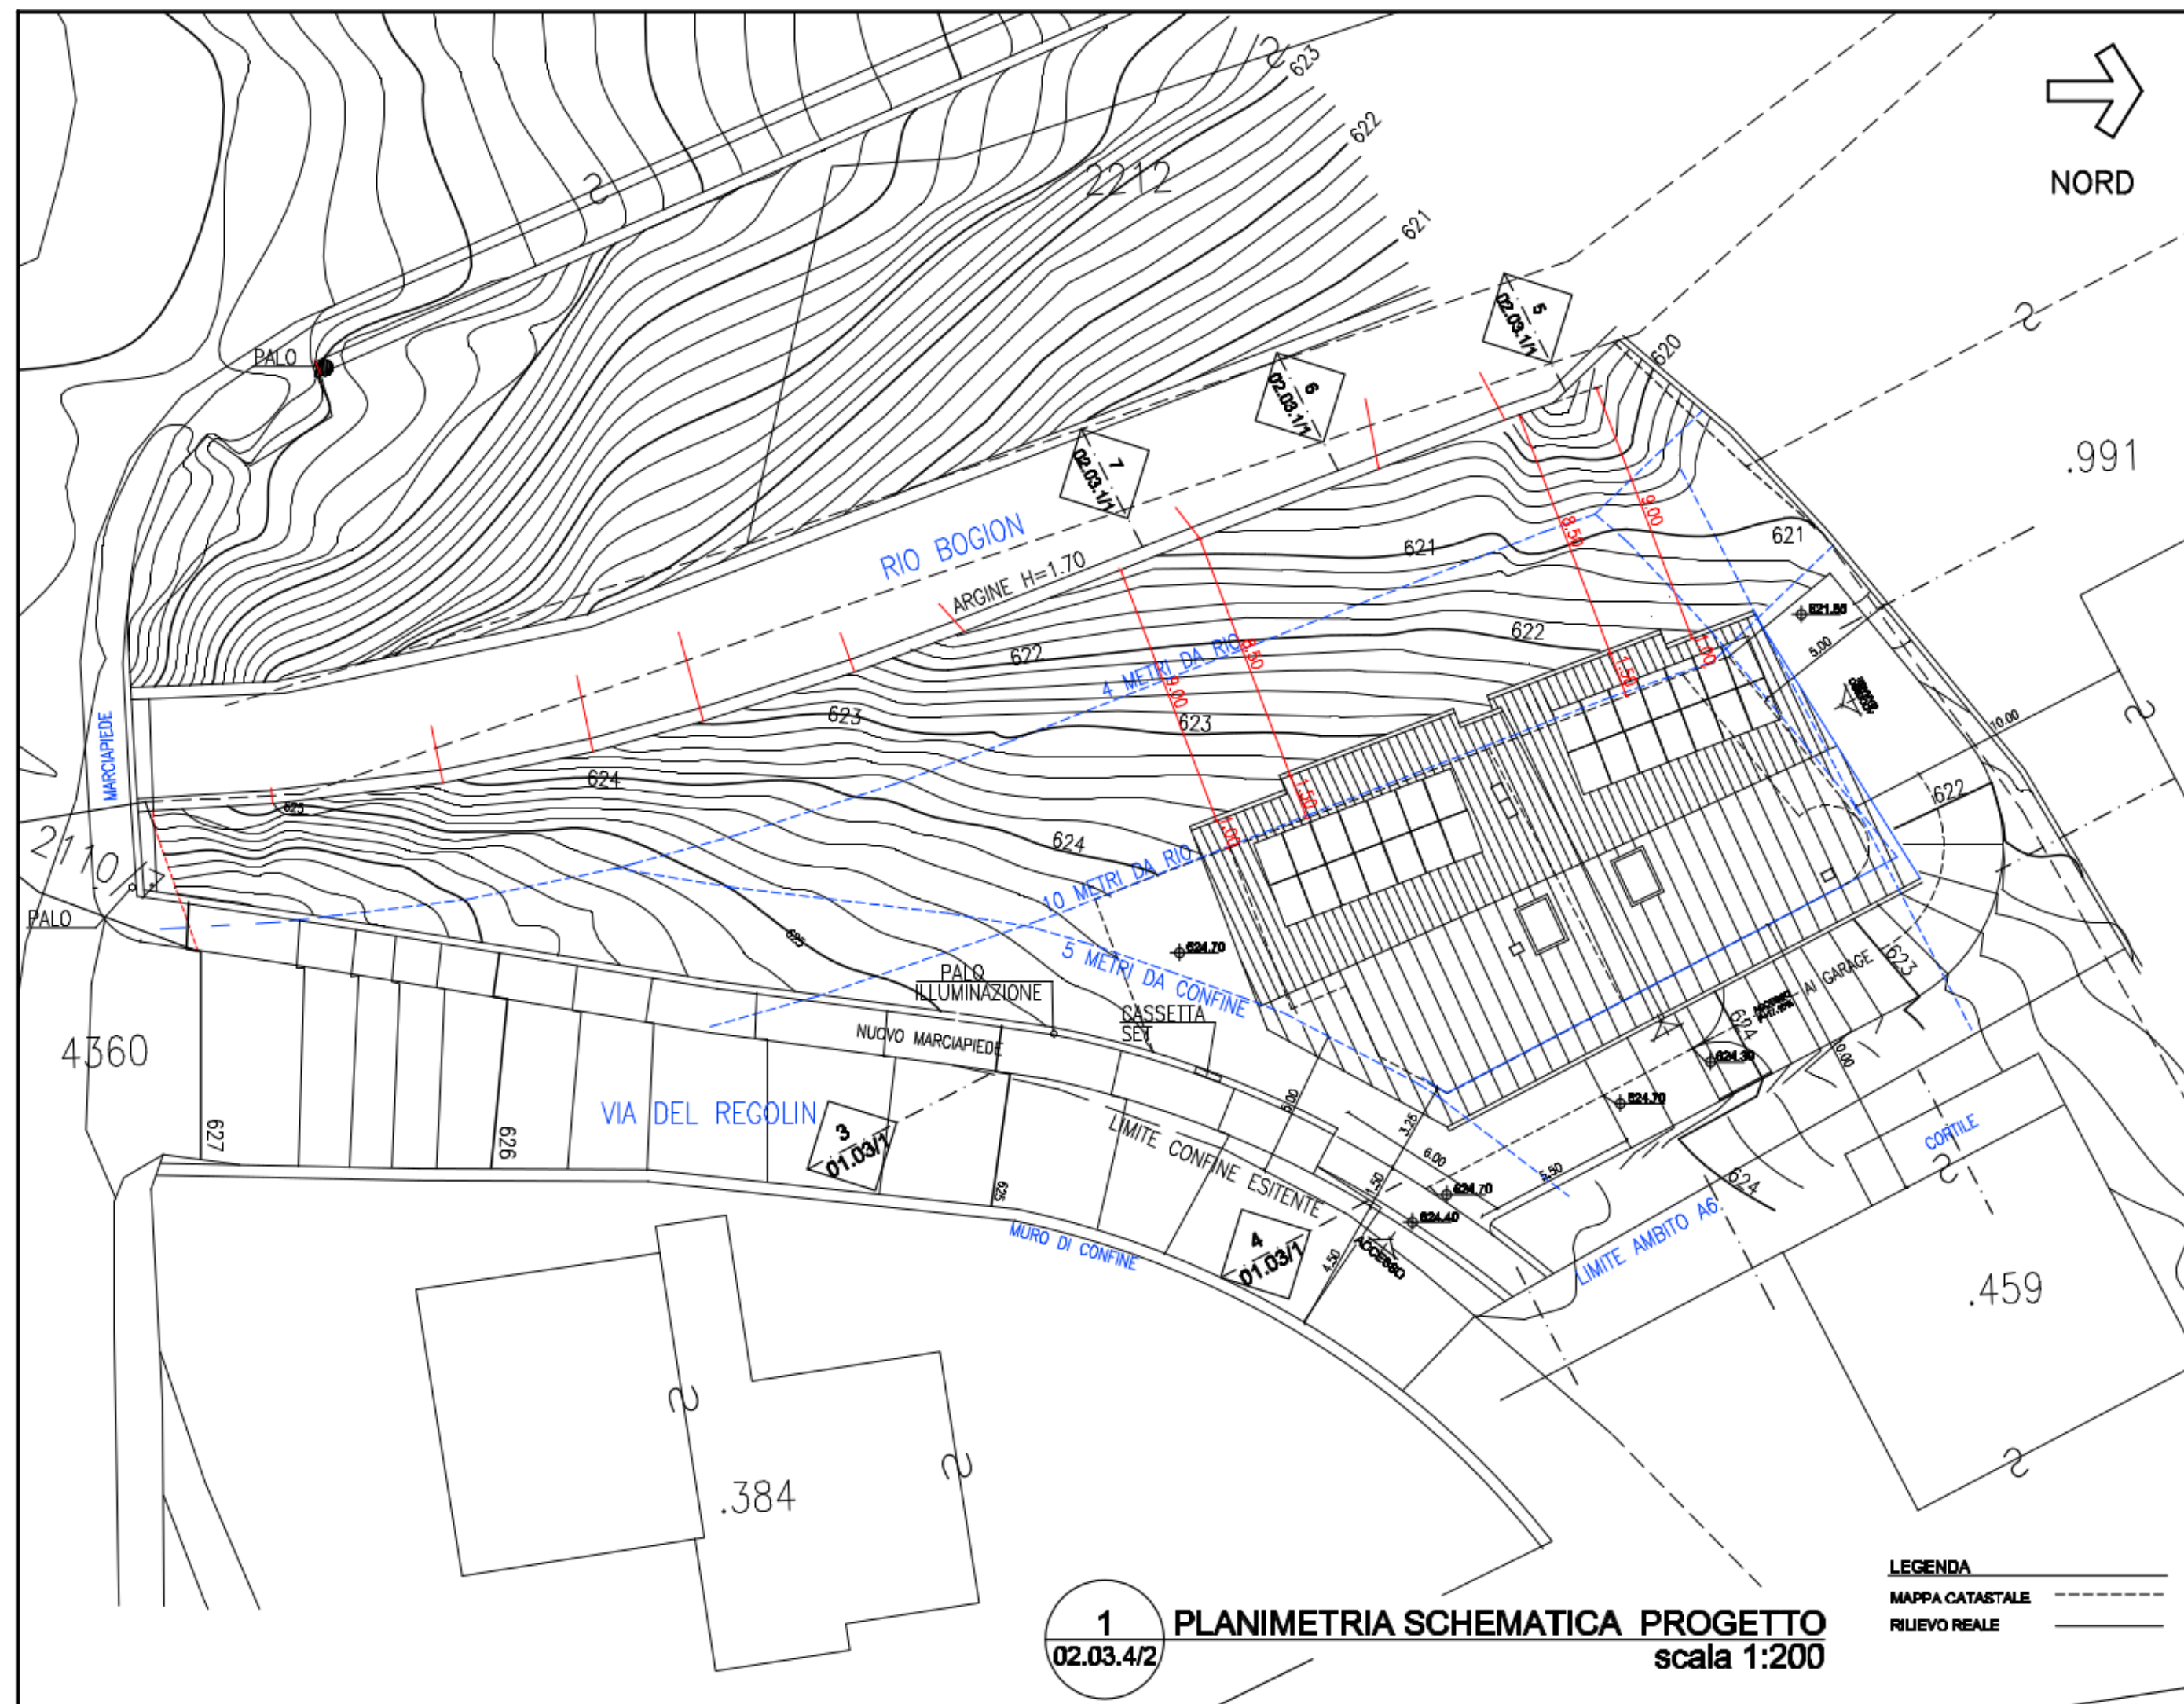


1
02.03.4/2
PLANIMETRIA SCHEMATICA PROGETTO
scala 1:200

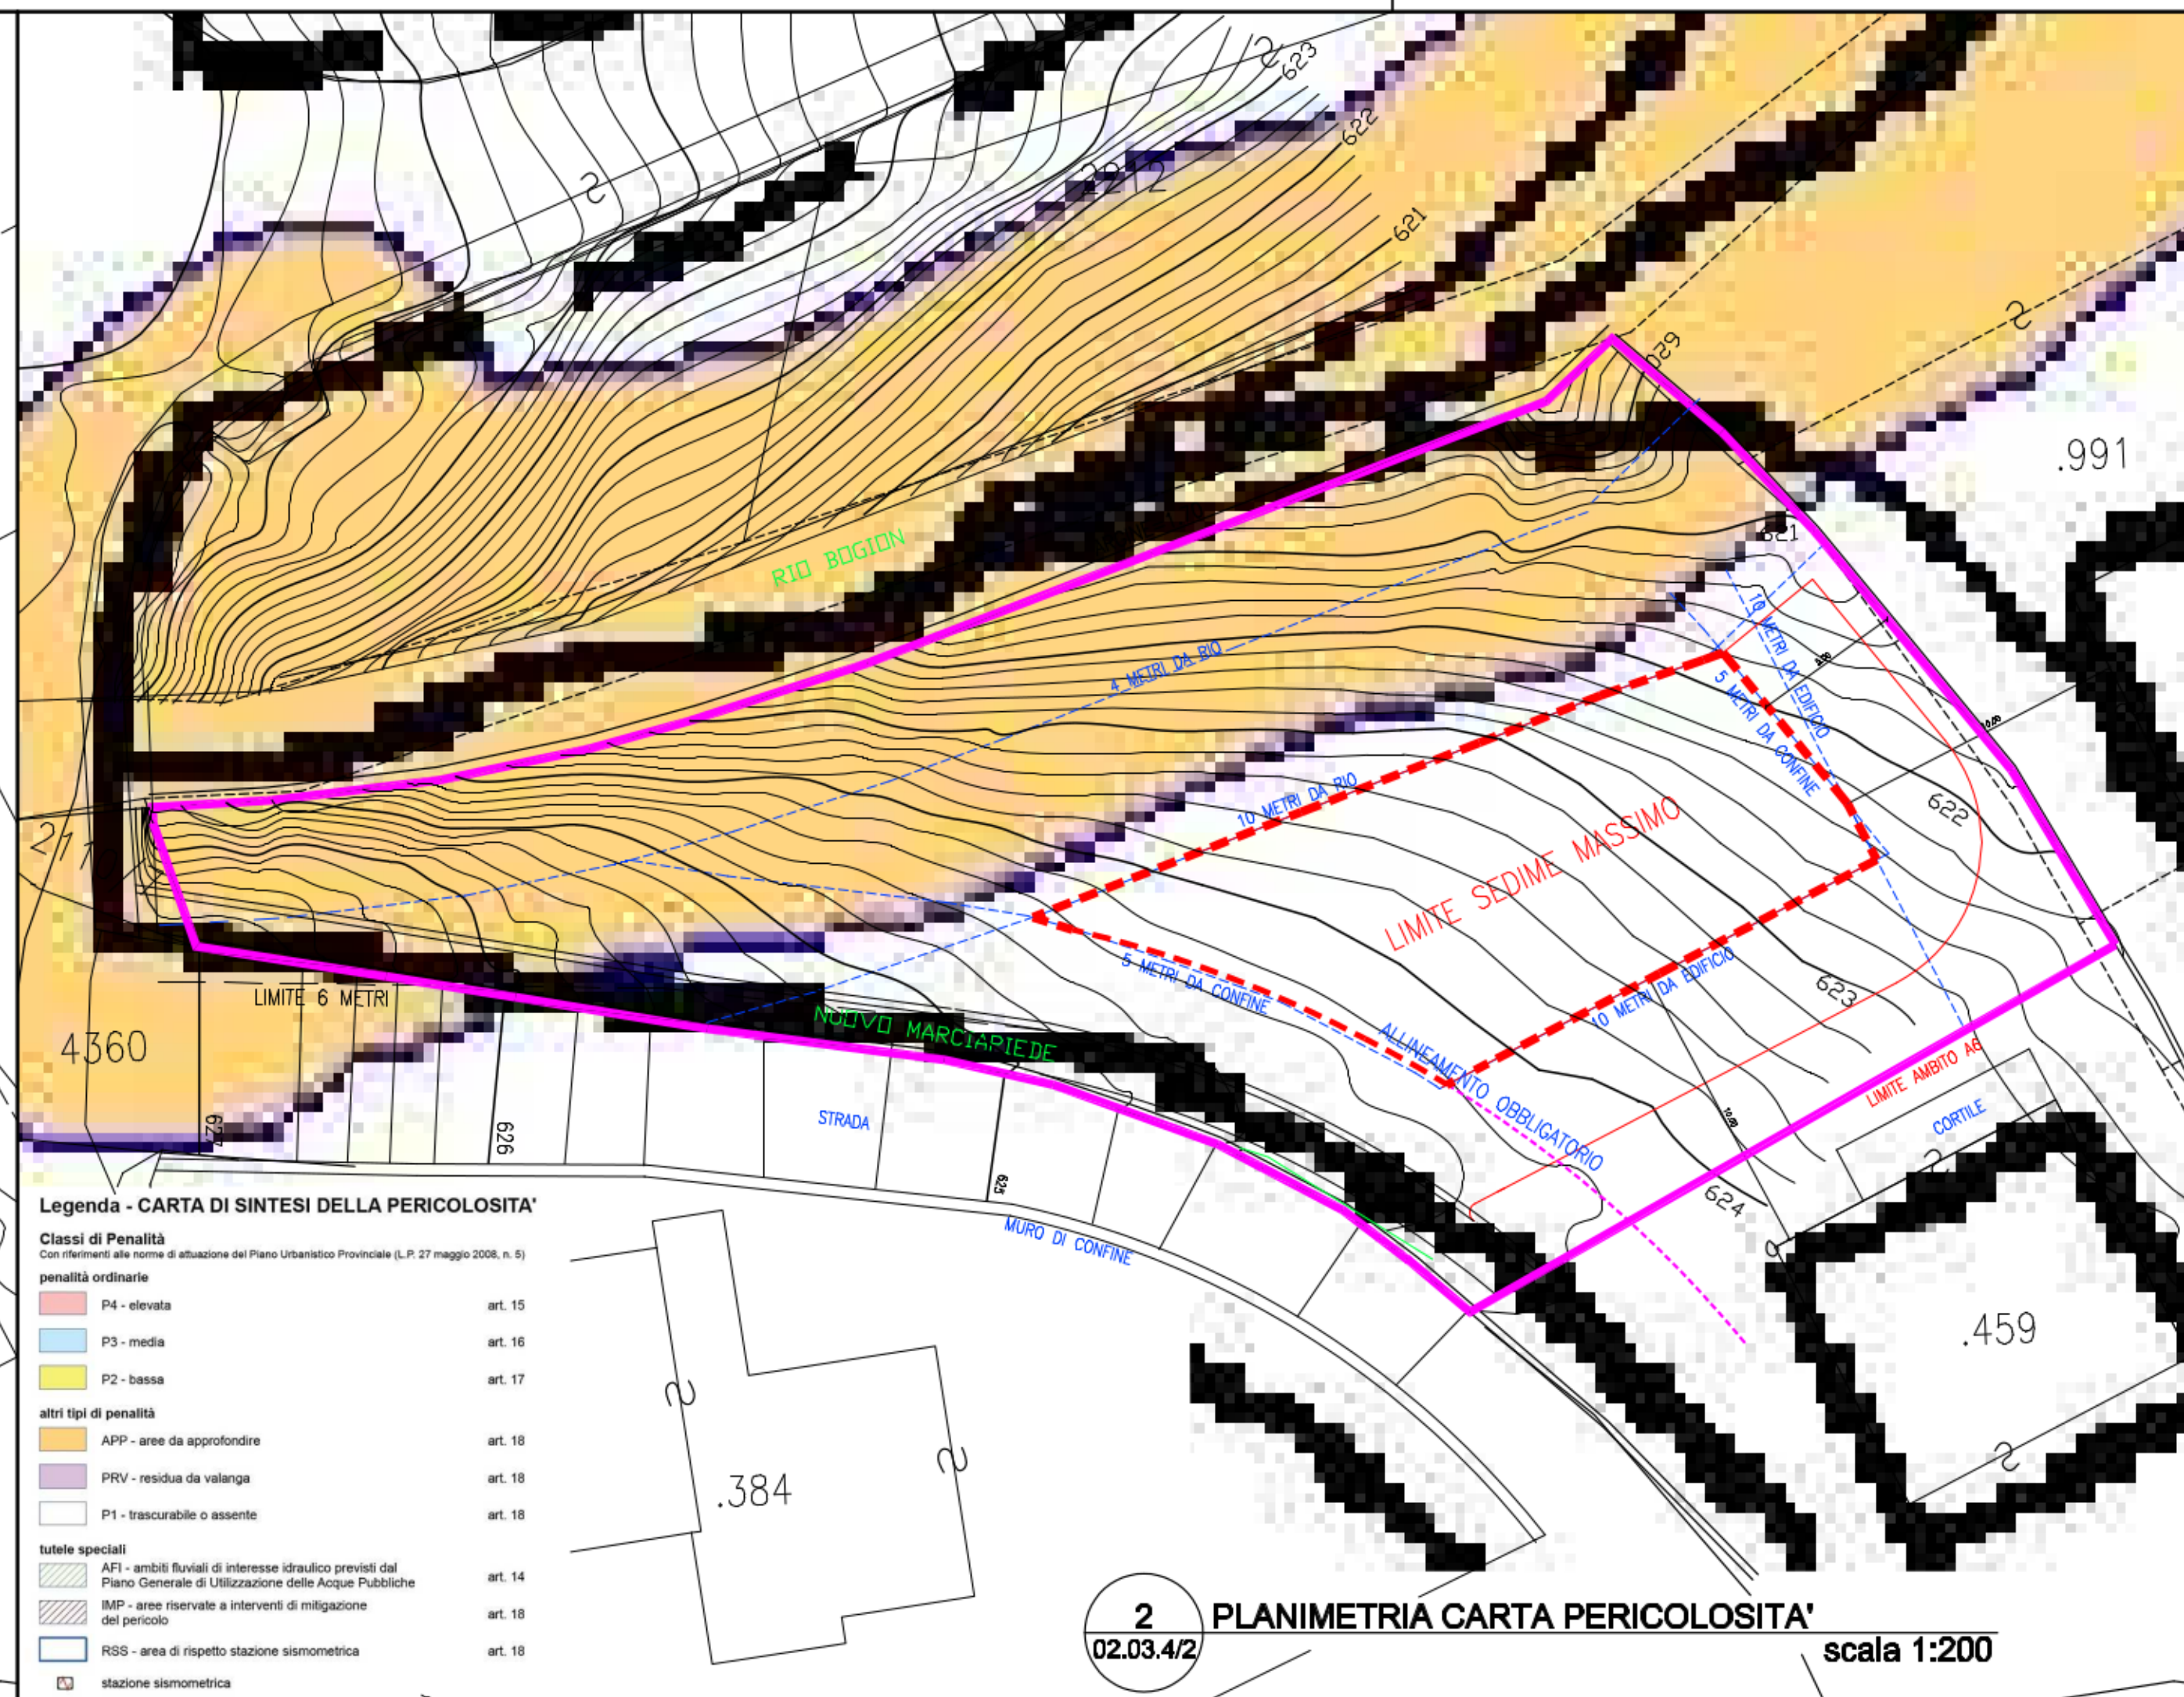


2
02.03.4/2
PLANIMETRIA CARTA PERICOLOSITA'
scala 1:200

NOTA
DA VERIFICA PERICOLO
IDRAULICO LA CLASSE
DI PENALITA' AP.P. DA
APPROFONDIRE
RISULTA IN
CLASSE P.2 BASSA

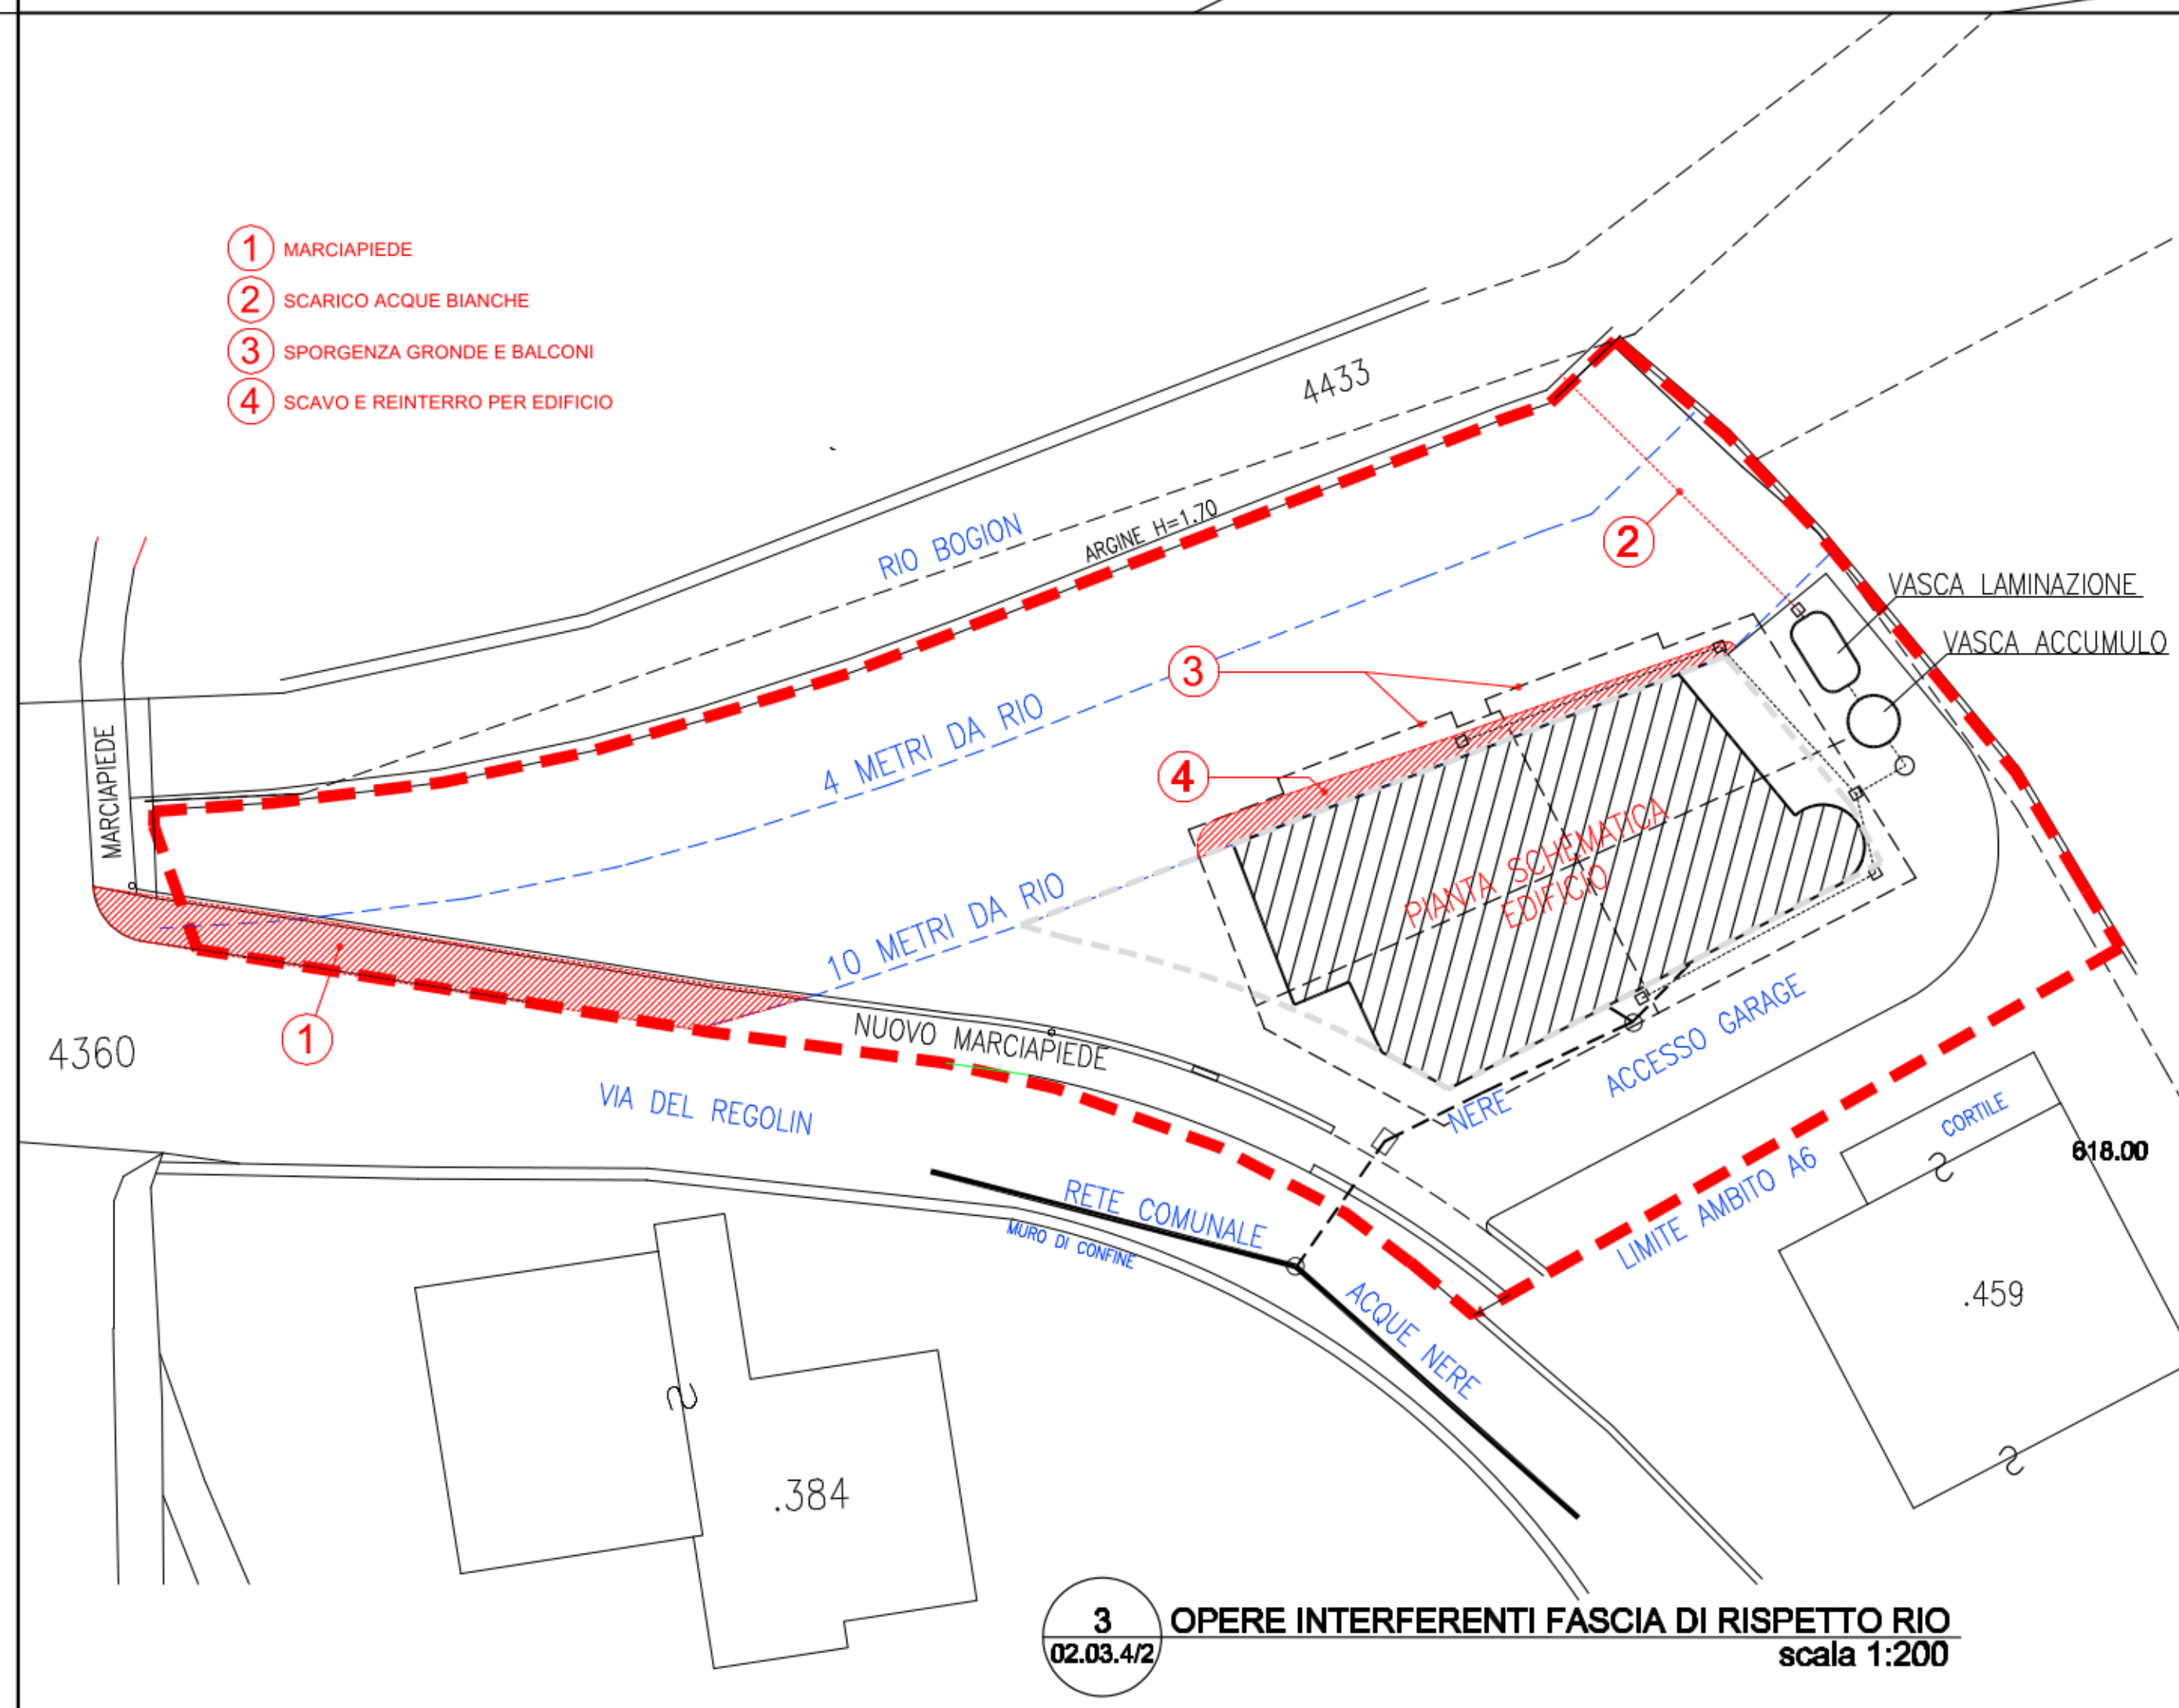

3
02.03.4/2
OPERE INTERFERENTI FASCIA DI RISPETTO RIO
scala 1:200

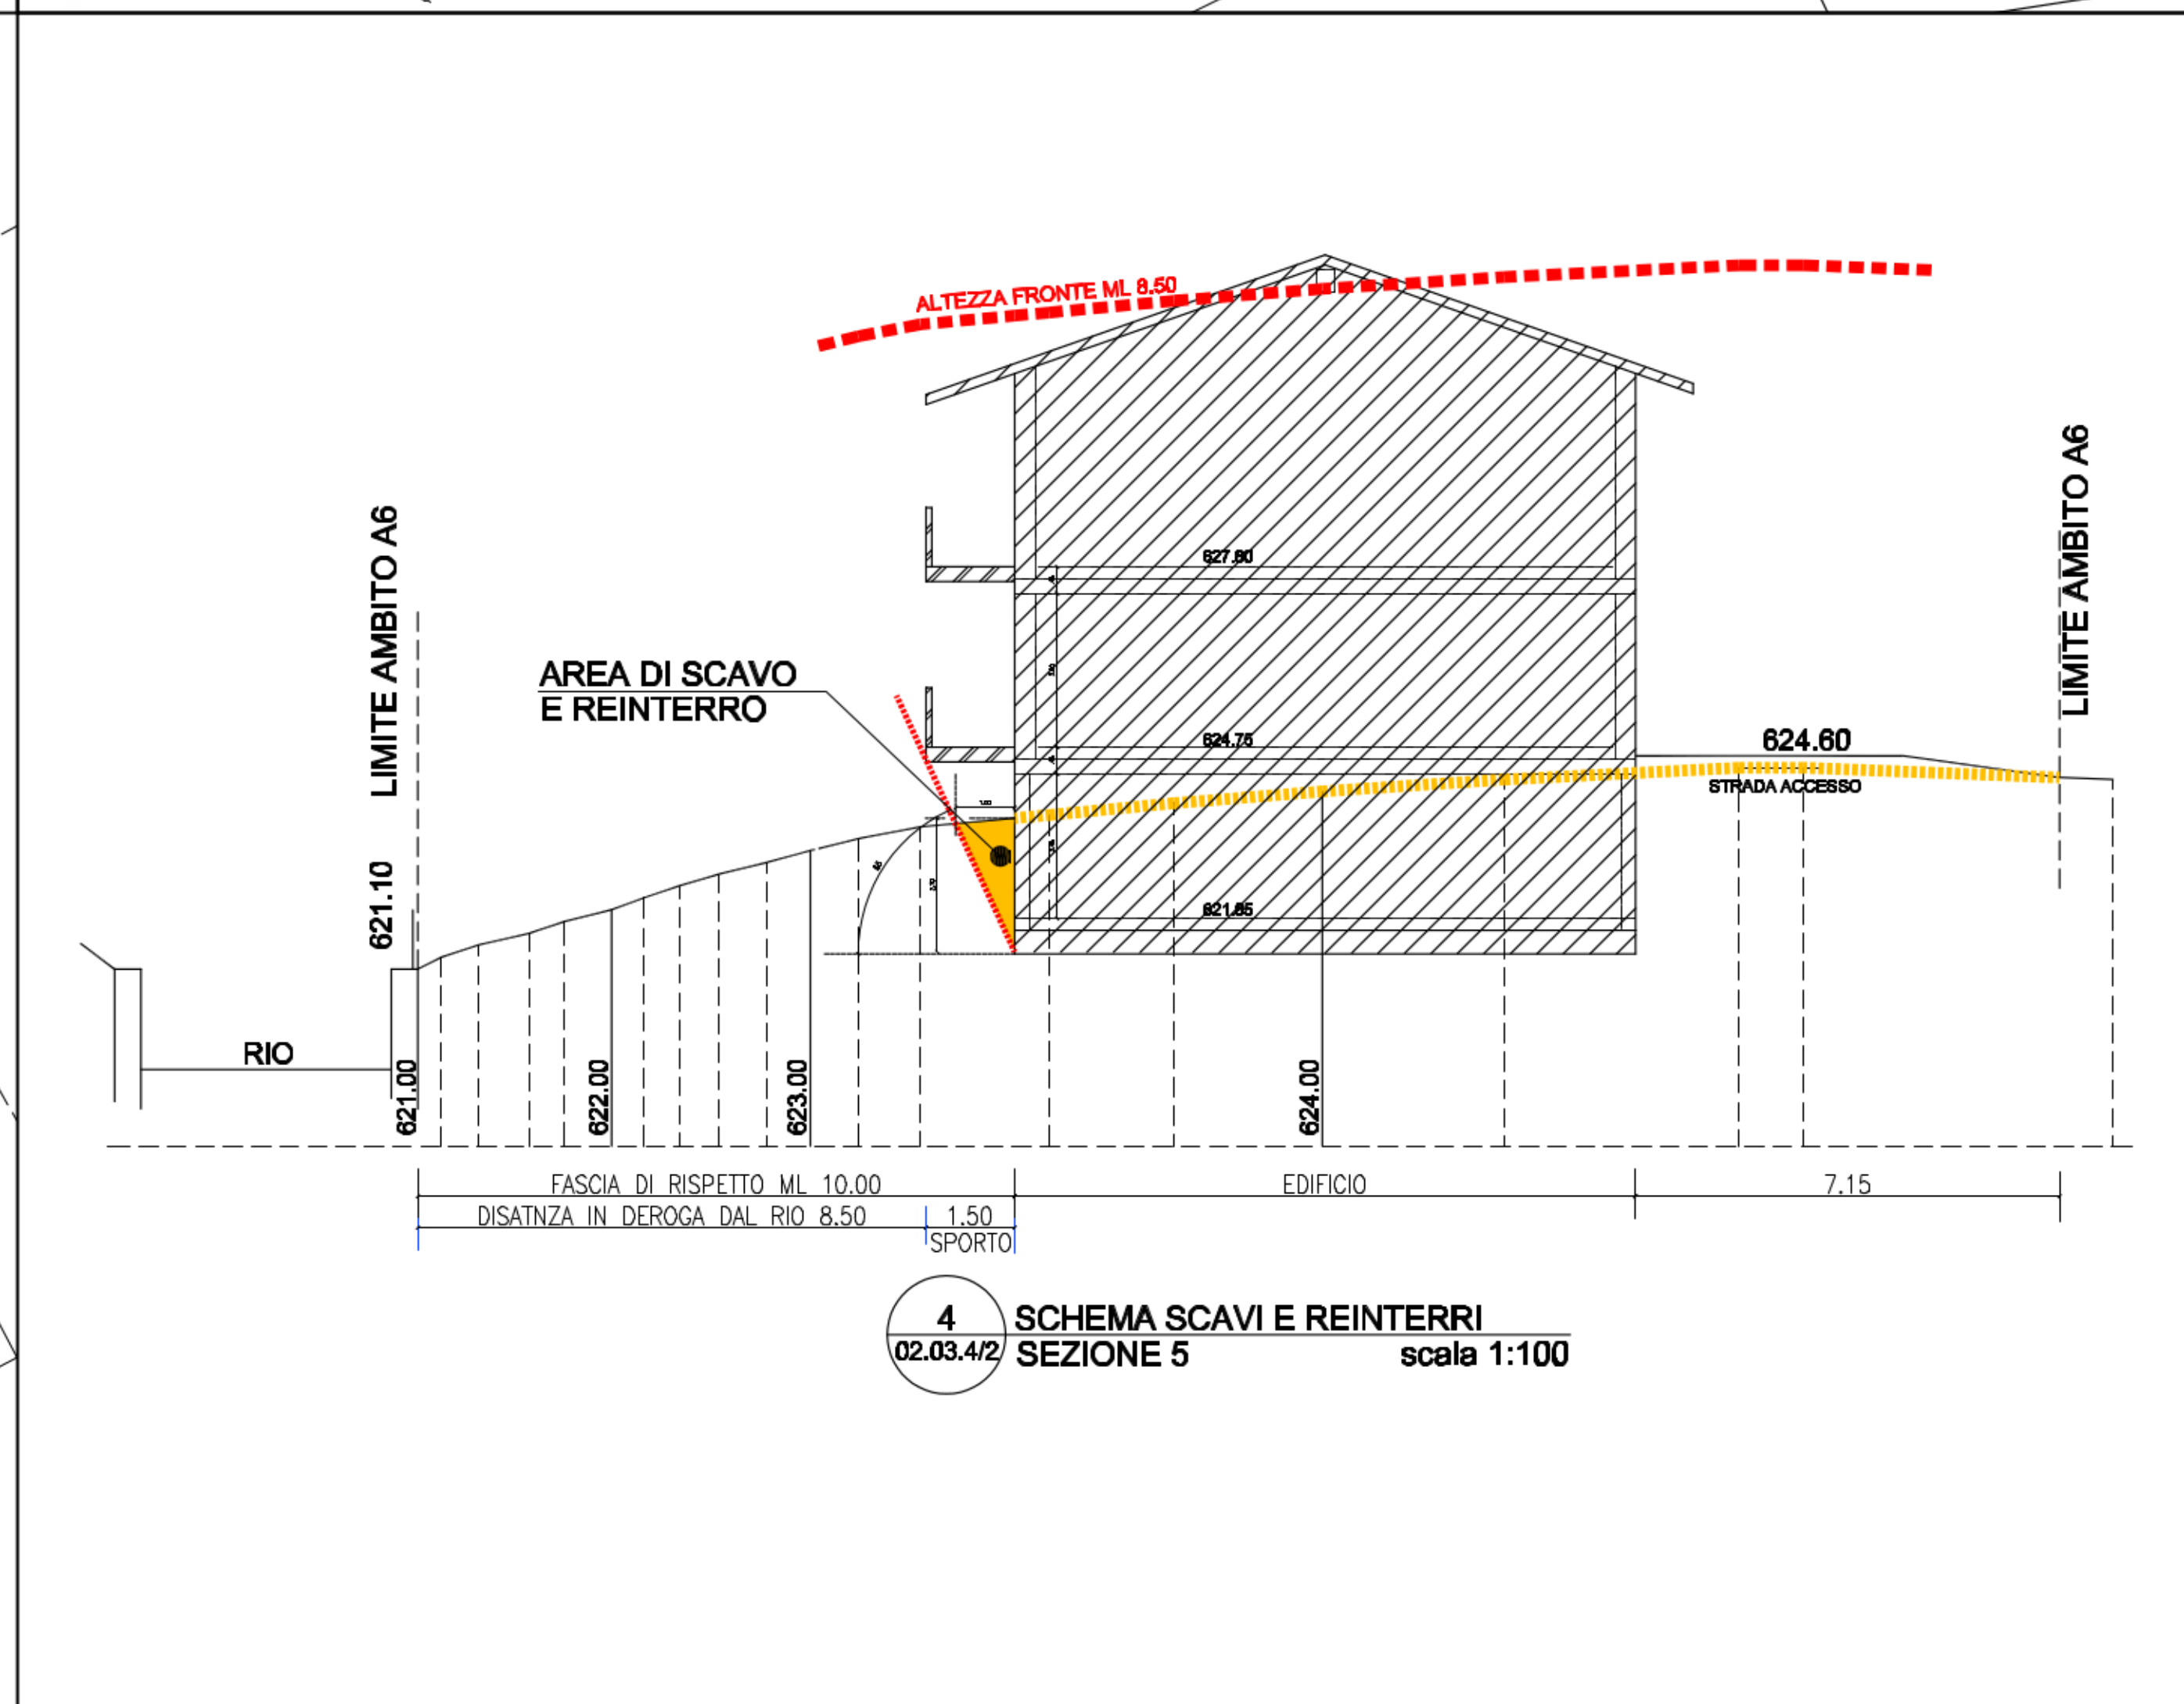

4
02.03.4/2
SCHEMA SCAVI E REINTERRI
SEZIONE 5
scala 1:100



Caprini
Cinadom
Palasan
Sevignani
Franco
Roberto
Renato
Stefano
architetto
ingegnere
geometra
ingegnere
Via Mend. 5 - 38122 Trento
tel. 0461-234153
galassoassociati@gmail.com
P.iva 02405870227

ORDINE DEGLI INGEGNERI
DELLA PROV. DI TRENTO
Jaiting, ROBERTO CINADOM
ISCRIZIONE ALBO N° 615

PARERE PRELIMINARE AL PIANO
ATTUATIVO ZONA DI ESPANSIONE C1
LOCALITA' DOSSOL - SOPRAMONTE
CON EFFETTO DI VARIANTE AL P.R.G.

VARIANTE
-OPERE INTERFERENTI IN FASCIA
DI RISPETTO DEL RIO BOGION

1:200-1:100

02.03.4/2

OCTOBRE 2023

COMITATO