


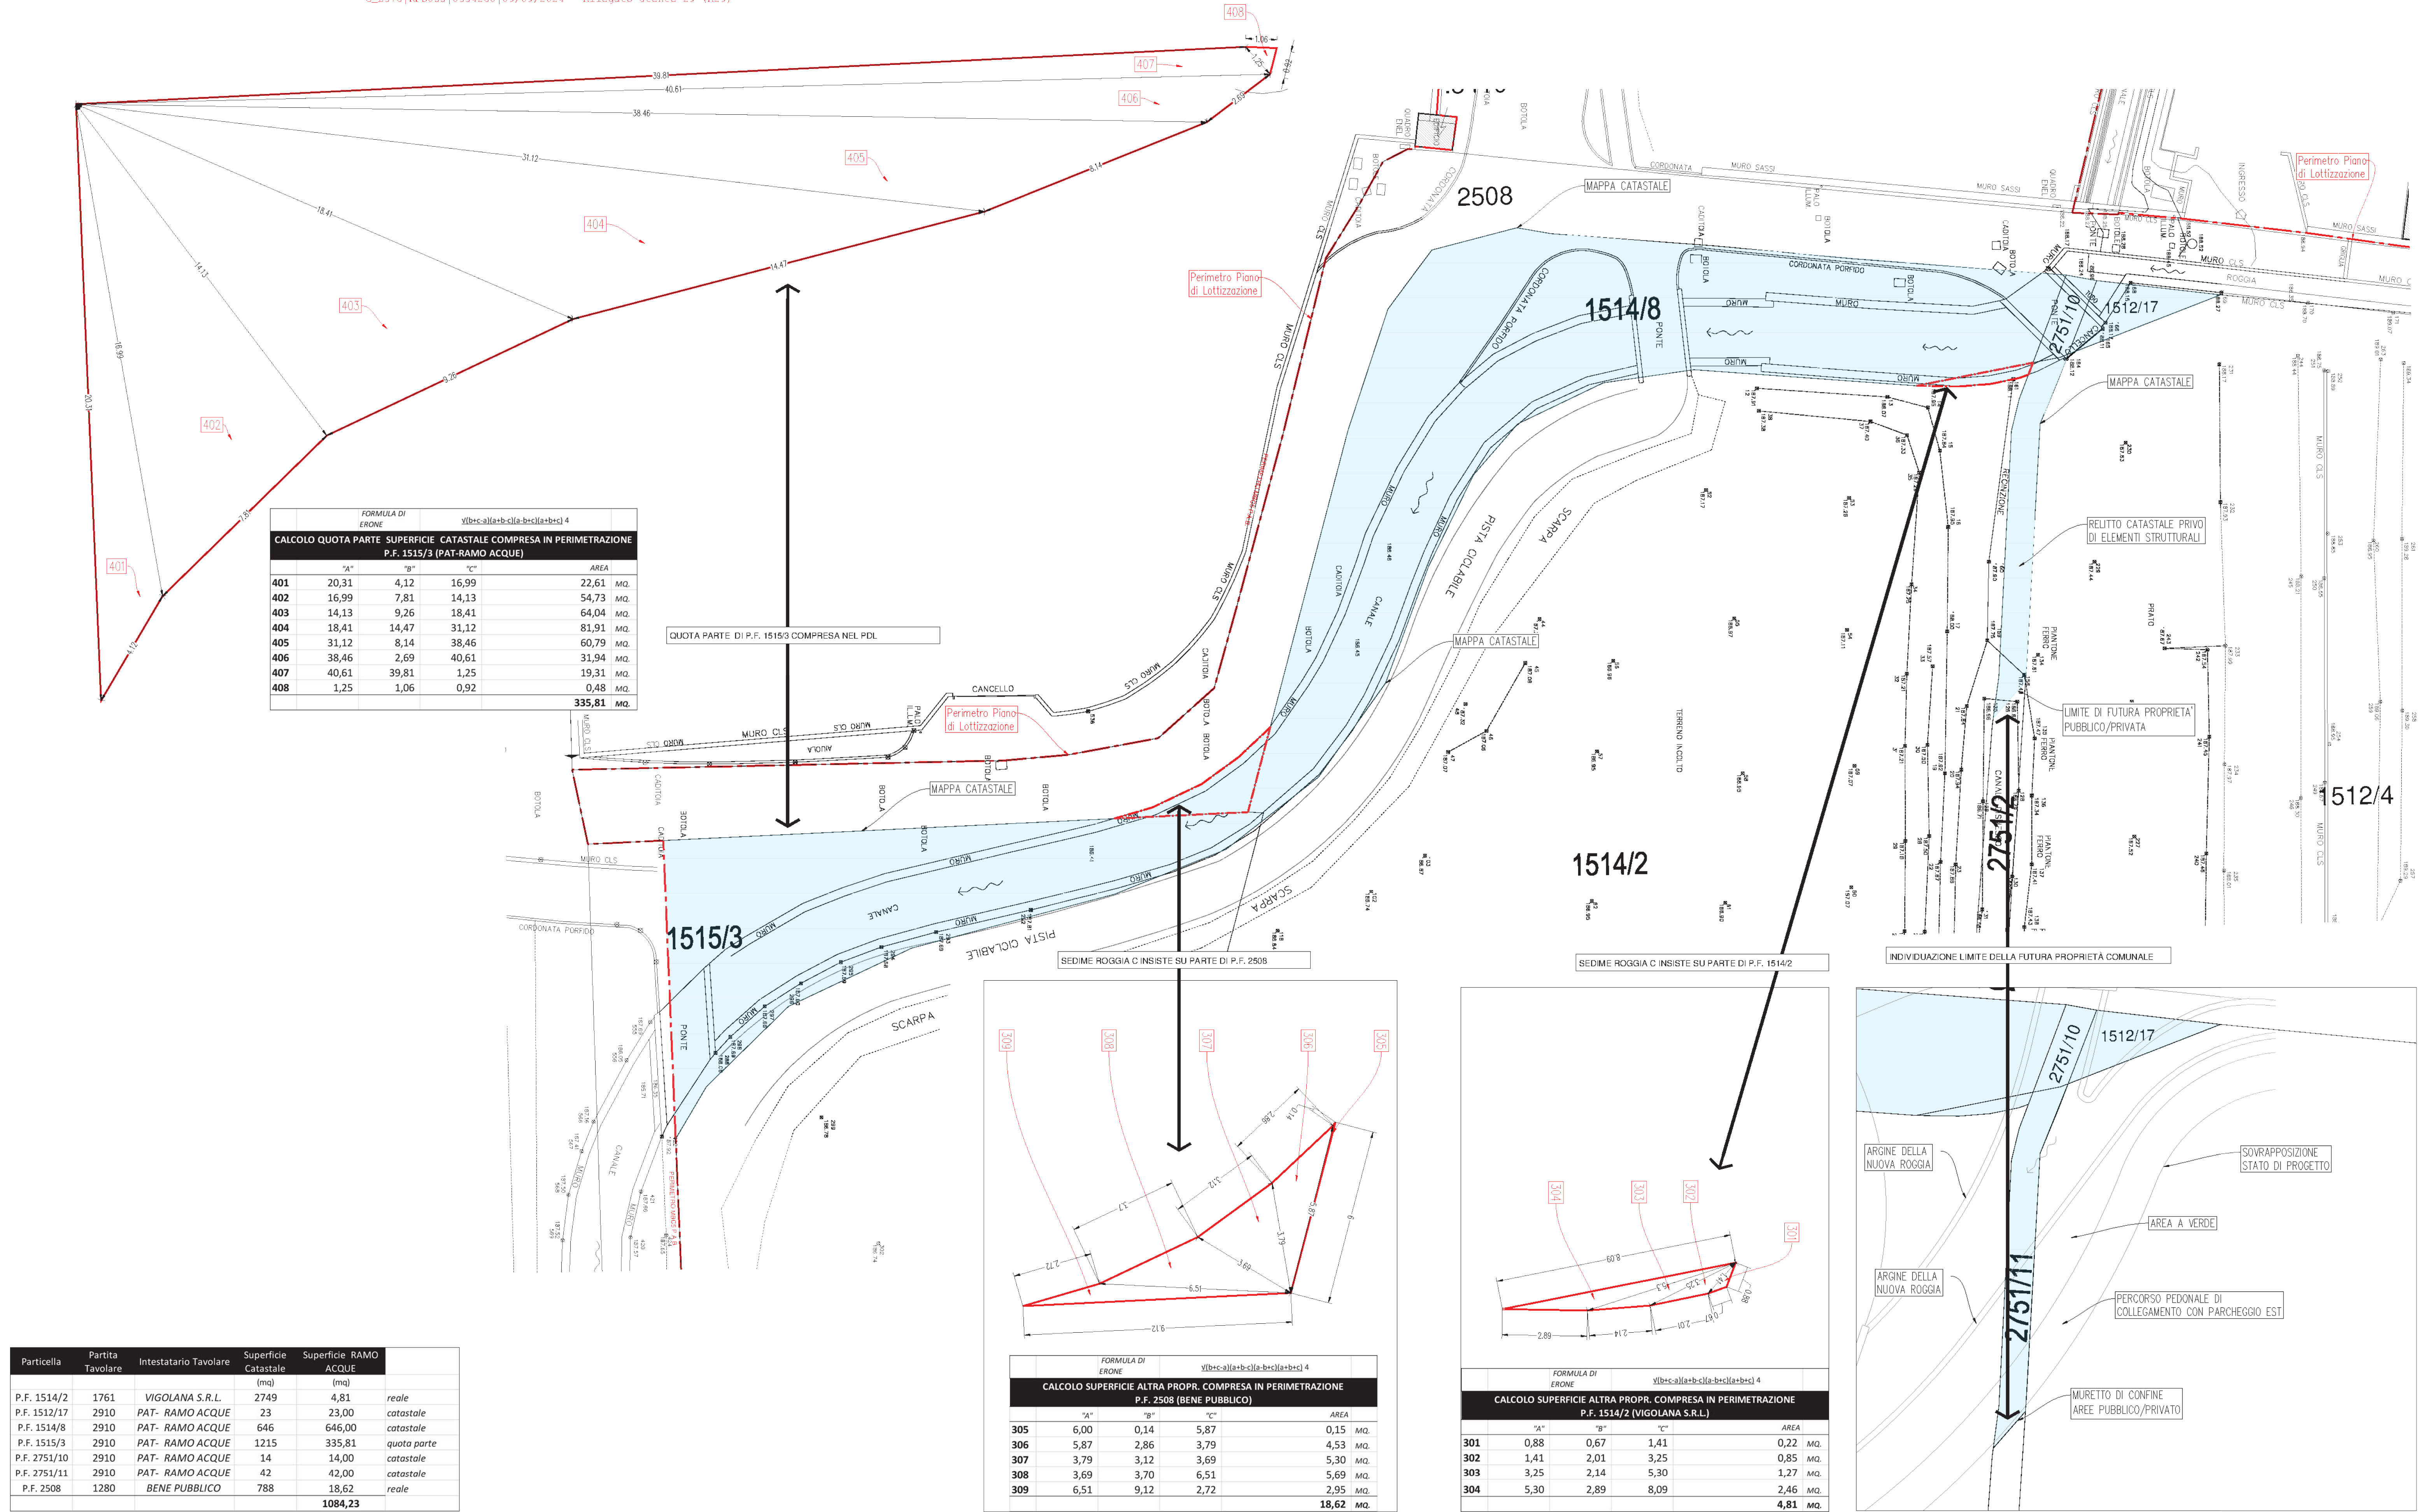

DATA
01 giugno 2024


SCALA
1: 500

TAVOLA N.

PdL-B02.3

IDENTIFICAZIONE LAVORO
COMUNE DI TRENTO - PROVINCIA DI TRENTO
P.d.L C5 MADONNA BIANCA - AMBITO B
PP.FF. 1167/1-2, 1170, 1171/2-3-5, 1512/4-5-6-7-12-13-16-17, 1514/2-3-4-6-7-8, 1515/1-3, 2508, 2751/2-3-6-7-8-9-10 e P.ED. 5855-5856 C.C. TRENTO

CONTENUTO
PROGETTO DEFINITIVO
Stato di Fatto | Calcolo Superfici Beni Demaniali

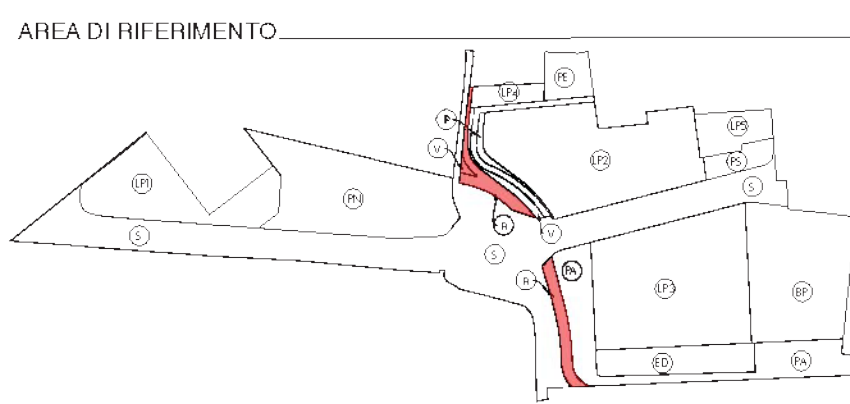

PROGETTO E COORDINAMENTO
MAUROFACCHINI
ARCHITETTURA_URBANISTICA_PAESAGGIO
Via Bressana 12 Trento
Tel. 0461 242433
www.maurofacchini.it
info@maurofacchini.it
MAUROFACCHINI S.R.L.
ISCC - Sez. A - ARCHITETTURA

PROGETTAZIONE SPECIALISTICA
geom. LUCA PRADA
Via S. Maria 10/12 - 38100 TRENTO
Tel. 0461 242433
www.lucaprada.it
info@lucaprada.it
LUCA PRADA S.R.L.
ISCC - Sez. A - ARCHITETTURA

COMMITTENTI
VIGOLANA S.R.L.
Via S. Maria 10/12 - 38100 TRENTO
Tel. 0461 242433
www.vigolana.it
info@vigolana.it
VIGOLANA S.R.L.
ISCC - Sez. A - ARCHITETTURA

N. DATA	DESCRIZIONE REV.
01 02.02.2021	richiesta parere preventivo
02 20.03.2023	domanda di approvazione
03 01.03.2024	integratore ricorso documento C:\375\NF055\0334280\09\09\2024
04 01.06.2024	integratore ricorso documento C:\375\NF055\0334280\09\09\2024
05	
06	
07	
08	