


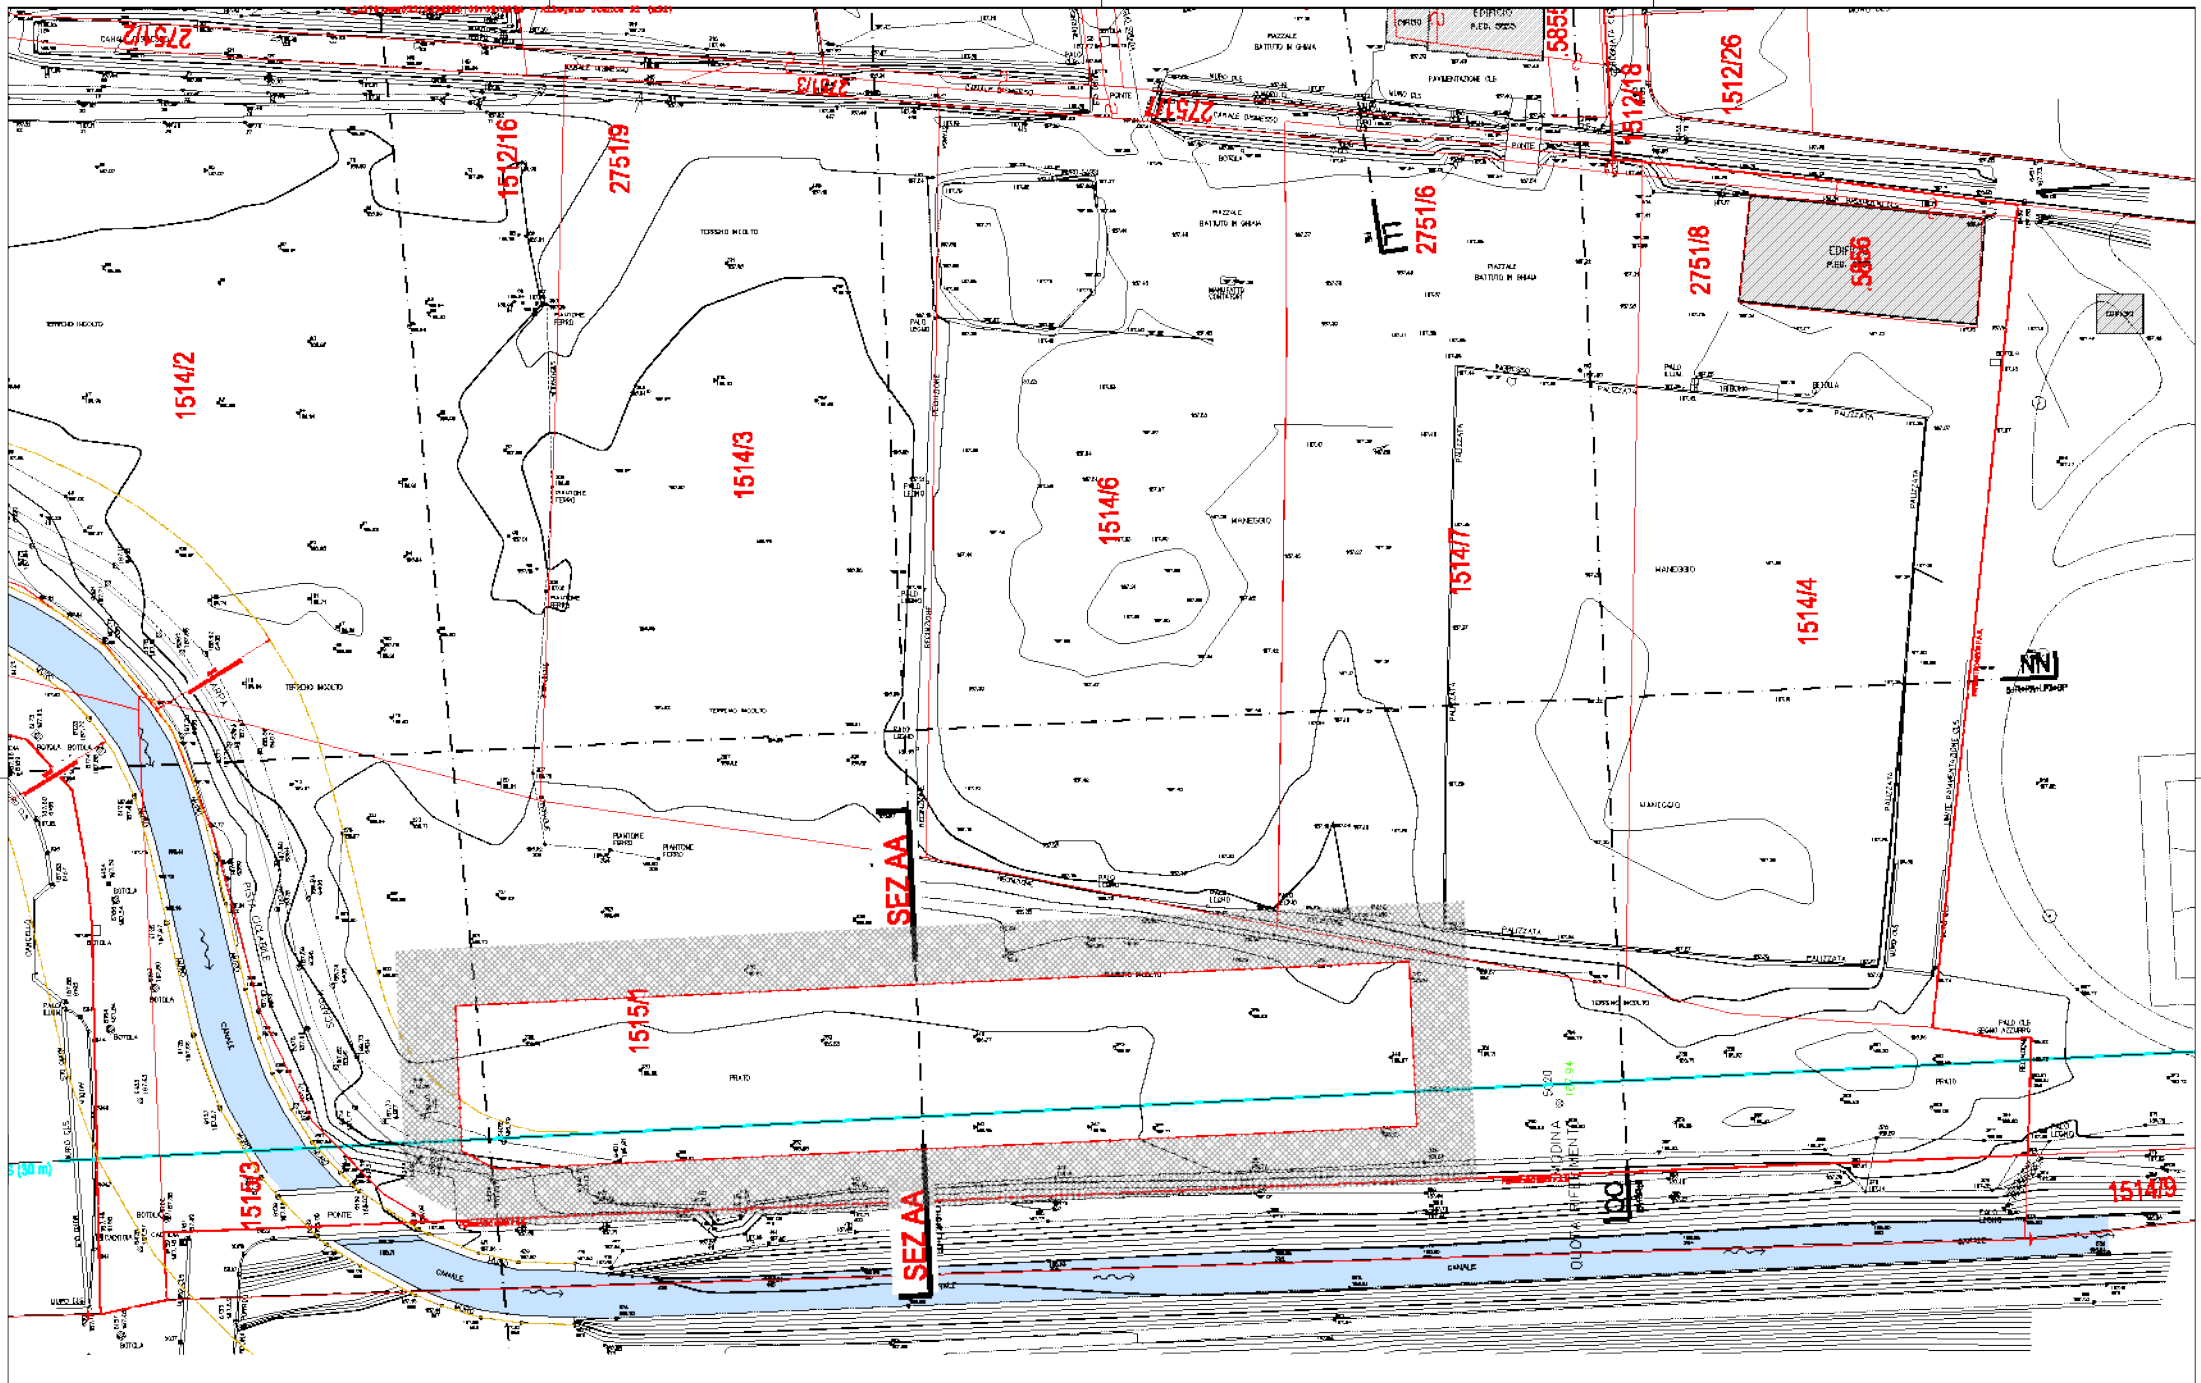

DATA
01/03/2024

SCALA
1:200

TAVOLA N.
PdL-B02ED

IDENTIFICAZIONE E LAVORO
COMUNE DI TRENTO - PROVINCIA DI TRENTO
P.d.L C5 MADONNA BIANCA - AMBITO B
