


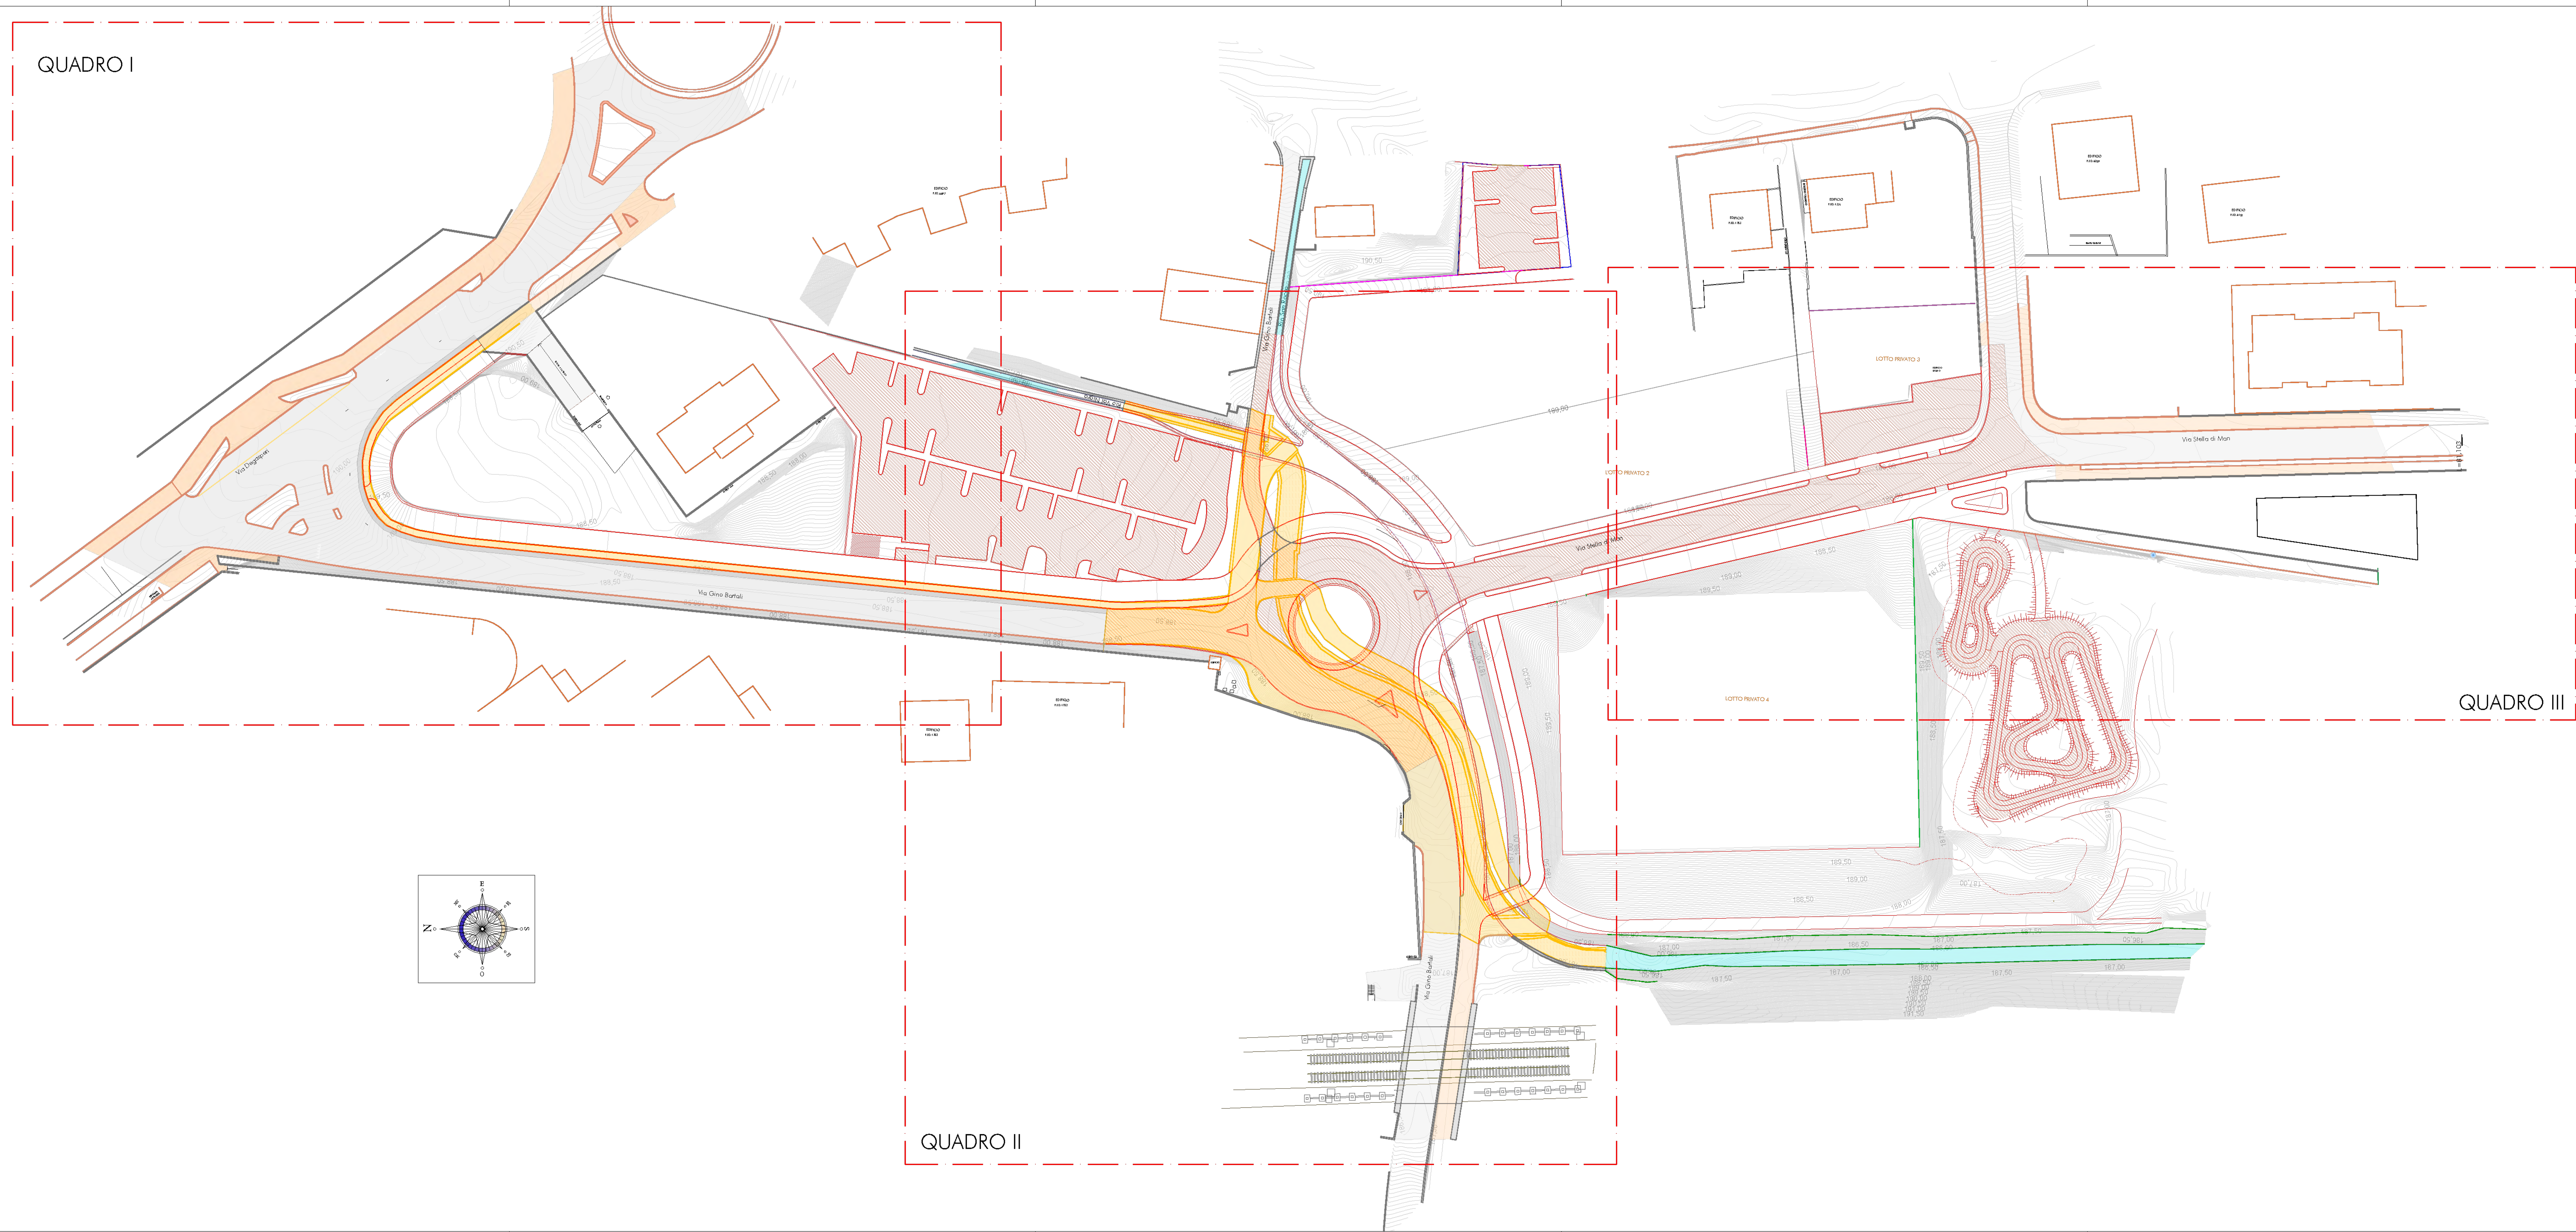

	mauro fachchini architetto	
	via barbadorati 42 Trento e 20144 Milano B. g.fachchini@trento.it urbano.trentino pisenegger.it	www.maurofachchini.it info@maurofachchini.it pisenegger.it
EDIFICAZIONE UNICO		
COMUNE DI TRENTO - PROVINCIA DI TRENTO		
PIANO DI LOTTIZZAZIONE C5 MADONNA BIANCA AMBITO B		
PRF. 1167/1-12.1170.1171/2-3-5-6.1512/4-5-6-7-12/13-16-17. 1514/2-3/4-6-7/8.1516/1-2A.2506.2751/2-3/6-7-8-9/10+ P.E. 1885/806 C.C. TRENTO		
CONTRATTO		
PLANIMETRIA GENERALE		
Stato di raffronto		
SCALA	1:500	
FASE	PROGETTO DEFINITIVO	
COMMENTI		
Vigilanza s.r.l. via degli Olivetani, 10/12 - 20129 MILANO per i rogiti e originali che costituiscono questo rappresentativo sig. Silvia Pisetta c. ██████████		
PROGETTISTA E COORDINATORE GENERALE		
Oltre agli architetti Progettisti Rappresentativi e Coordinatori della Provincia di Trento Gli architetti MAURO FACHCHINI 602 sec. A - ARCHITETTURA		
COLLABORATORI		
ing. Salvatore Bruni		
RECTOR FEE		
STUDIO		
Studio Tecnico ing. Ruggero Andreatta		
Via Roggeri del Vm, 17 - 38123 Trento (TN) rogero.andreatta@tin.it - rogero.andreatta@ingecar.it		
CRIDINE DEGLI INGEGNERI DELLA PROV. DI TRENTO		
— 6 —		
dott. ing. ANDREATTA RUGGERO ISCRIZIONE ALBO N° 2809		
TAGLIA N°		
V03		