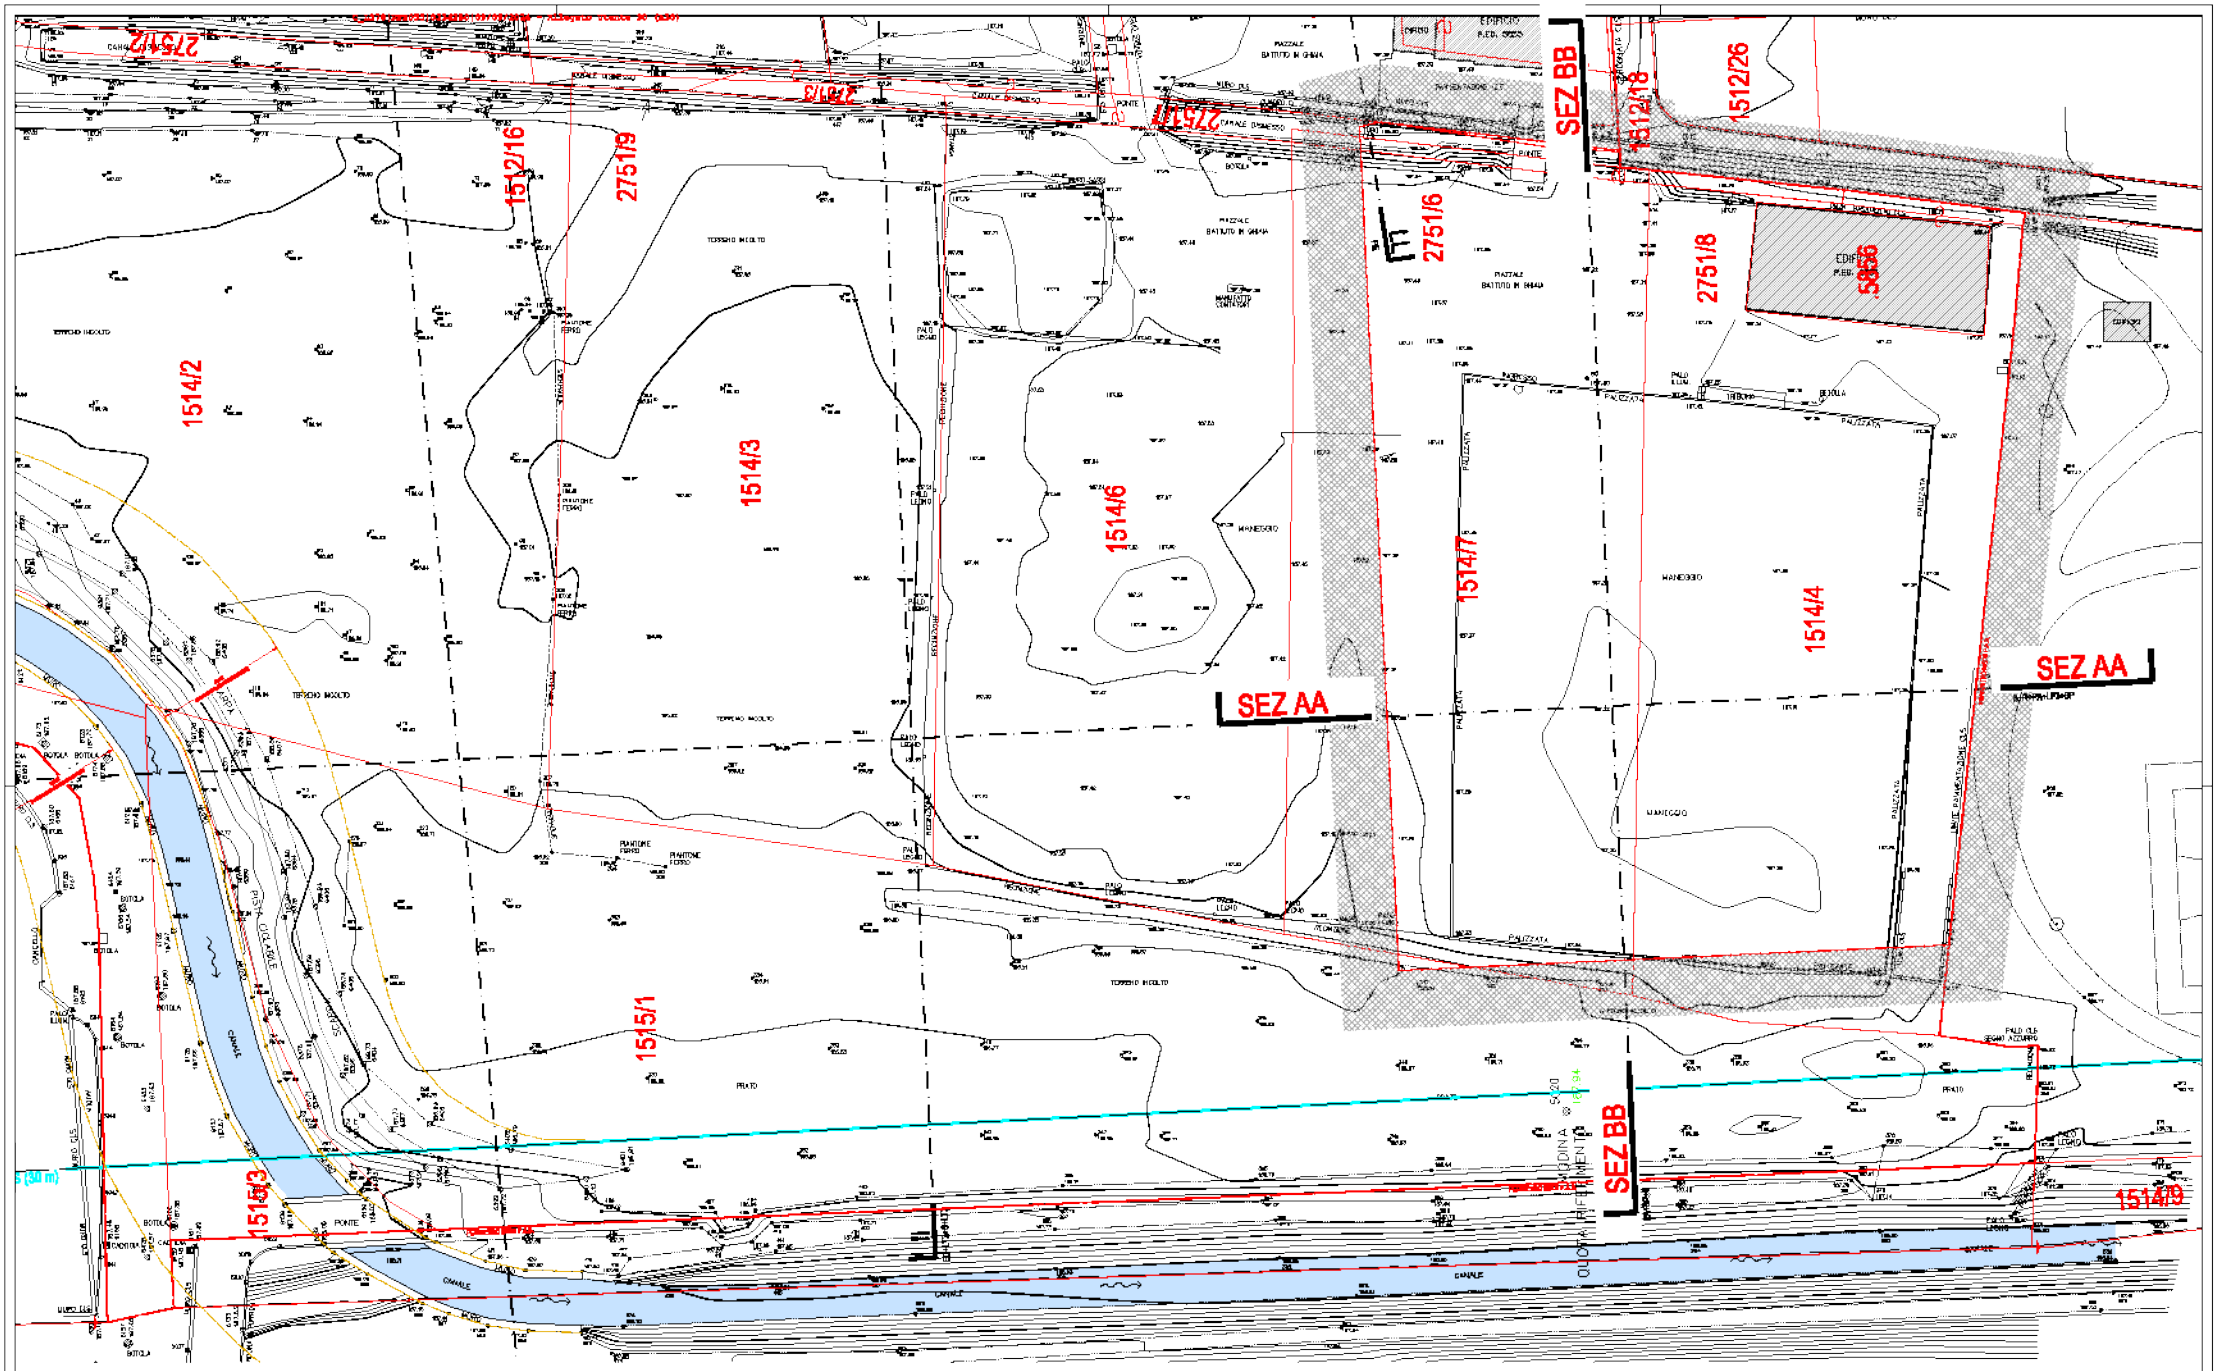

DATA
01 giugno 2024

SCALA
1:250

TAVOLA N.
PdL-B02BP

IDENTIFICAZIONE LAVORO
COMUNE DI TRENTO - PROVINCIA DI TRENTO
P.d.L C5 MADONNA BIANCA - AMBITO B
PF.FT. 1167/1-B, 1170, 1171/1-B-C-D, 1515/1-B-C-D-E-F-G-H-I-L-M-N-O-P-Q-R-S-T-U-V-Z-A