


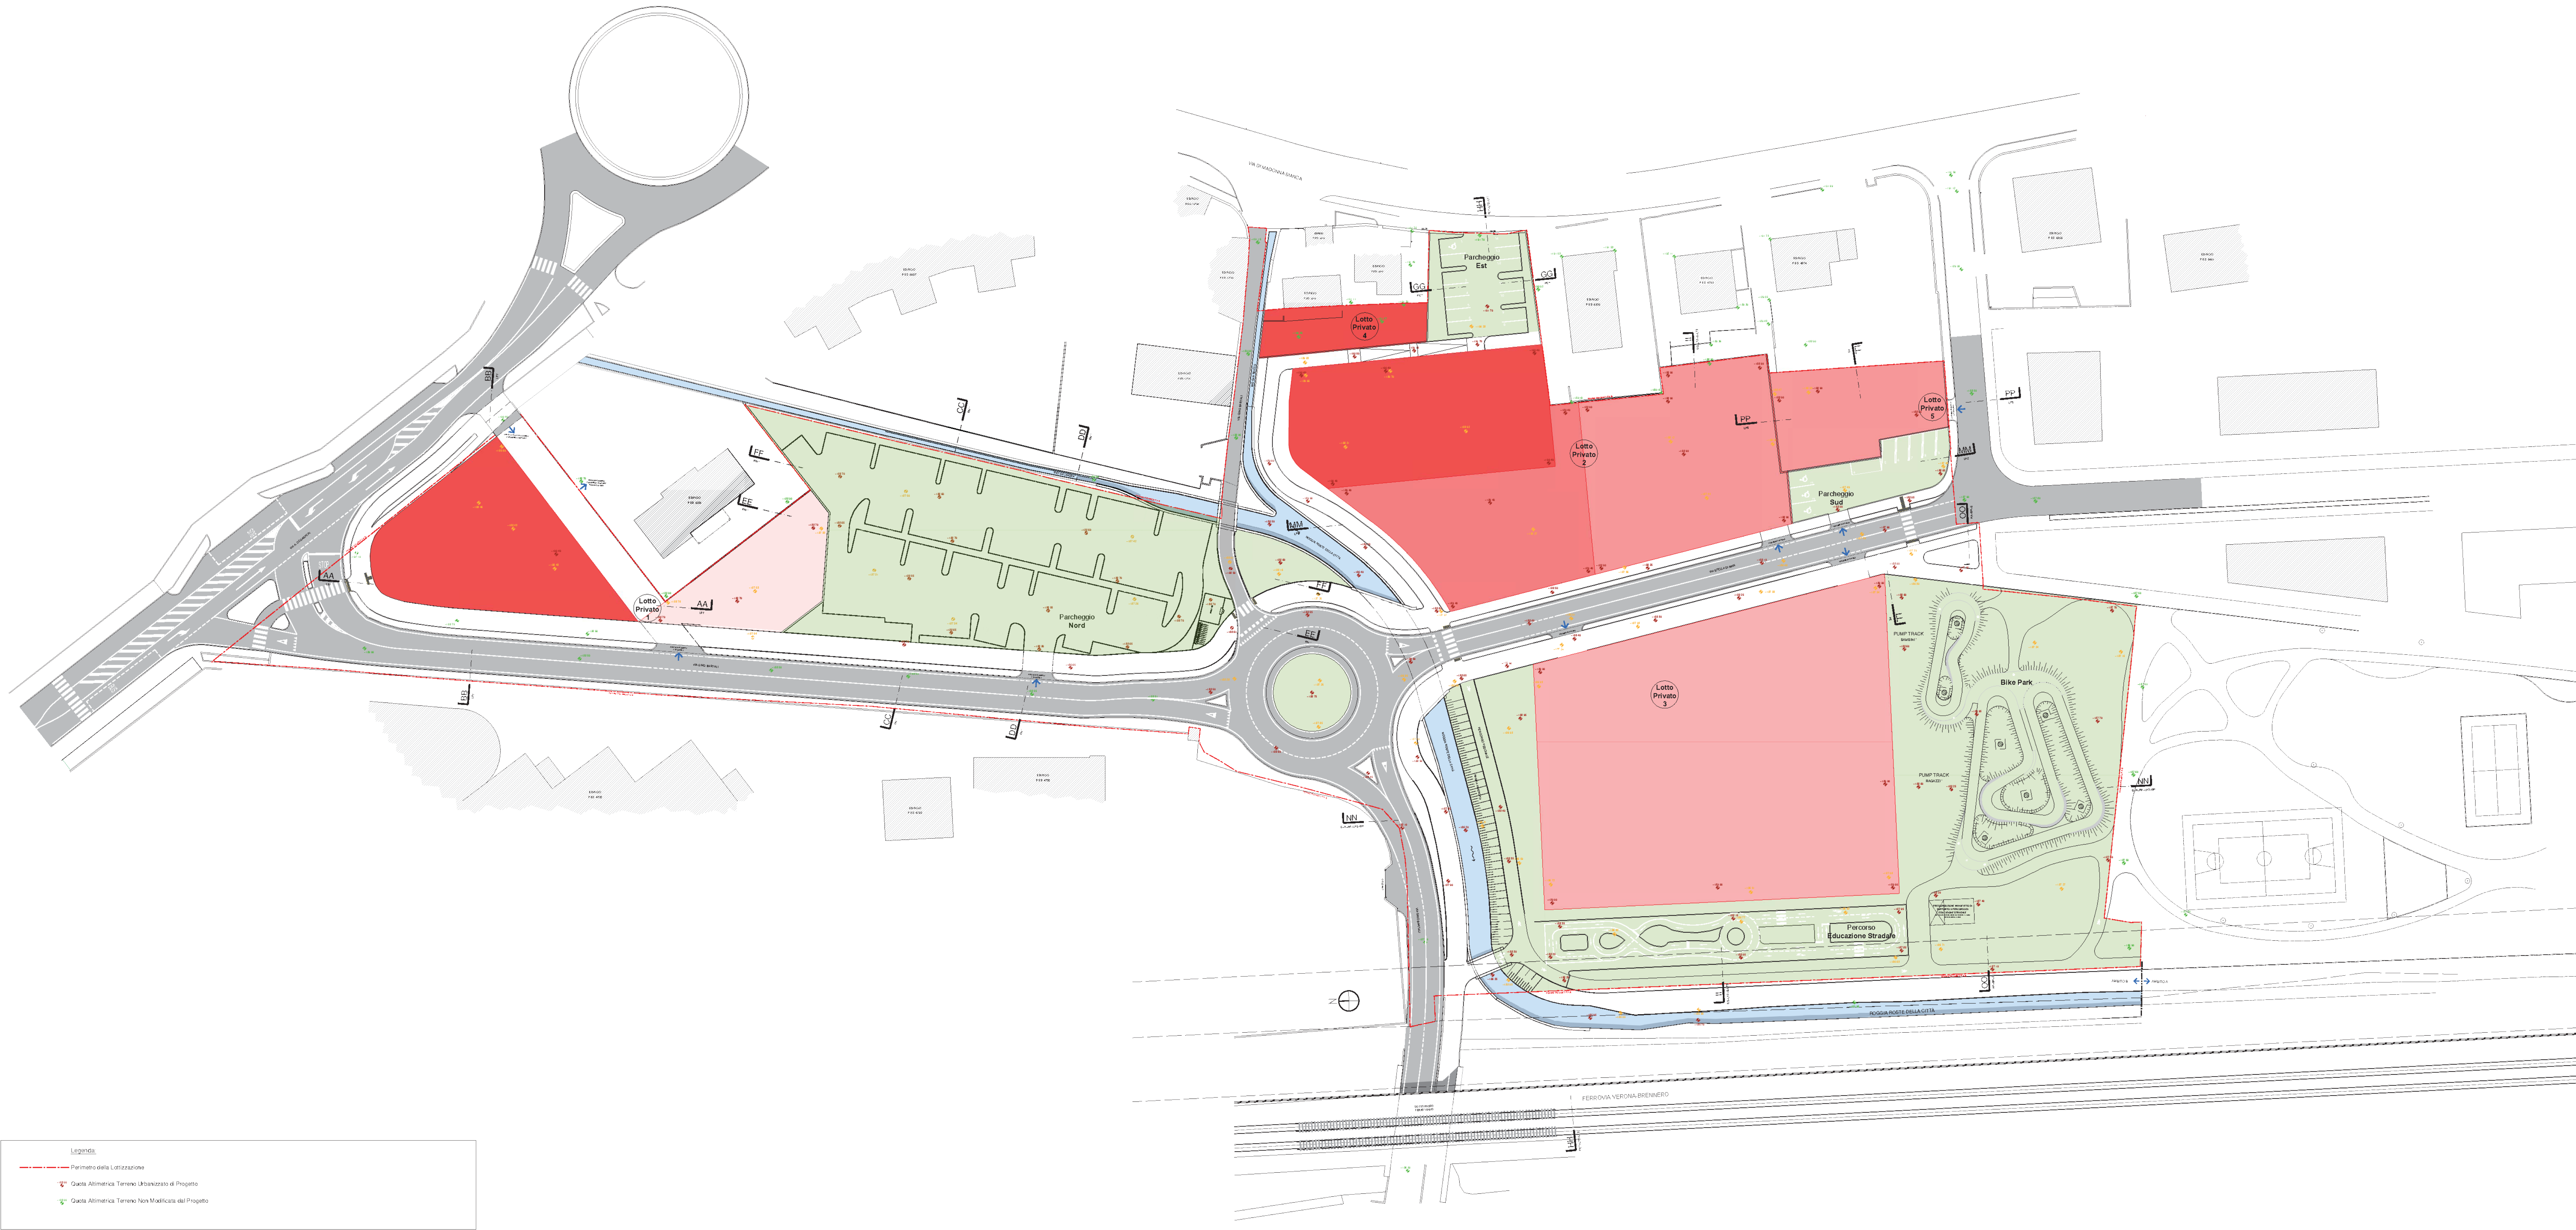

DATA
01 luglio 2024

SCALA
1: 500

TAVOLA N
PdL-B04.3

IDENTIFICAZIONE LAVORO
COMUNE DI TRENTO - PROVINCIA DI TRENTO
P.d.L C5 MADONNA BIANCA - AMBITO B
PP.FF. 116/1-2, 1170, 1171/2-3-5, 1512/4-5-6-7-12-13-16-17,1514/2-3-4-6-7-8, 1515-1-3, 2508, 2751/2-3-6-7-8-9-10 e P.E.D. 5835-5856 C.C. TRENTO

CONTENUTO
PROGETTO DEFINITIVO
Stato di Progetto | Plan.Gen.- Quote di Progetto

AREA DI RIFERIMENTO

PROGETTO E COORDINAMENTO

MAUROFACCHINI
ARCHITETTURA_URBANISTICA_PASAGGIO
VIA GARIBOLDI, 27 - 38100 TRENTO
T. 0461.262622
WWW.MAUROFACCHINI.IT
MAIL@MAUROFACCHINI.IT

Codice degli Architetti
Partecipazioni Progettuali e Coordinamento
della Provincia di Trento
Dott. Architetto
MAUROFACCHINI
IS2 - 992 - A - ARCHITETTURA

PROGETTAZIONE SPECIALISTICA

VIGOLANA s.r.l.
Via degli Orsini, 10/11 - 38100 TRENTO
Dott. Ing. Roberto Vigolana
Ing. Roberto Vigolana
Ing. Roberto Vigolana
Ing. Roberto Vigolana

PRISMA s.r.l.
Via dell'Industria, 10 - 38100 TRENTO
Ing. Roberto Vigolana
Ing. Roberto Vigolana
Ing. Roberto Vigolana
Ing. Roberto Vigolana

COMMITTENTI	
Signori	
VIGOLANA s.r.l.	
PRISMA s.r.l.	
N	DATA
DESCRIZIONE REV	
01	10.03.2023
02	20.03.2023
03	01.03.2024
04	01.03.2024
05	10.07.2024
06	
07	
08	