
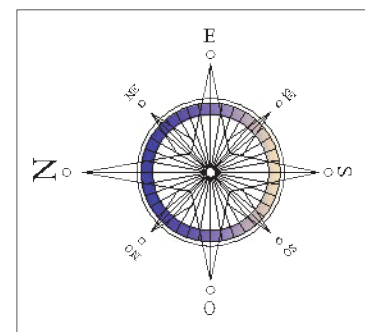
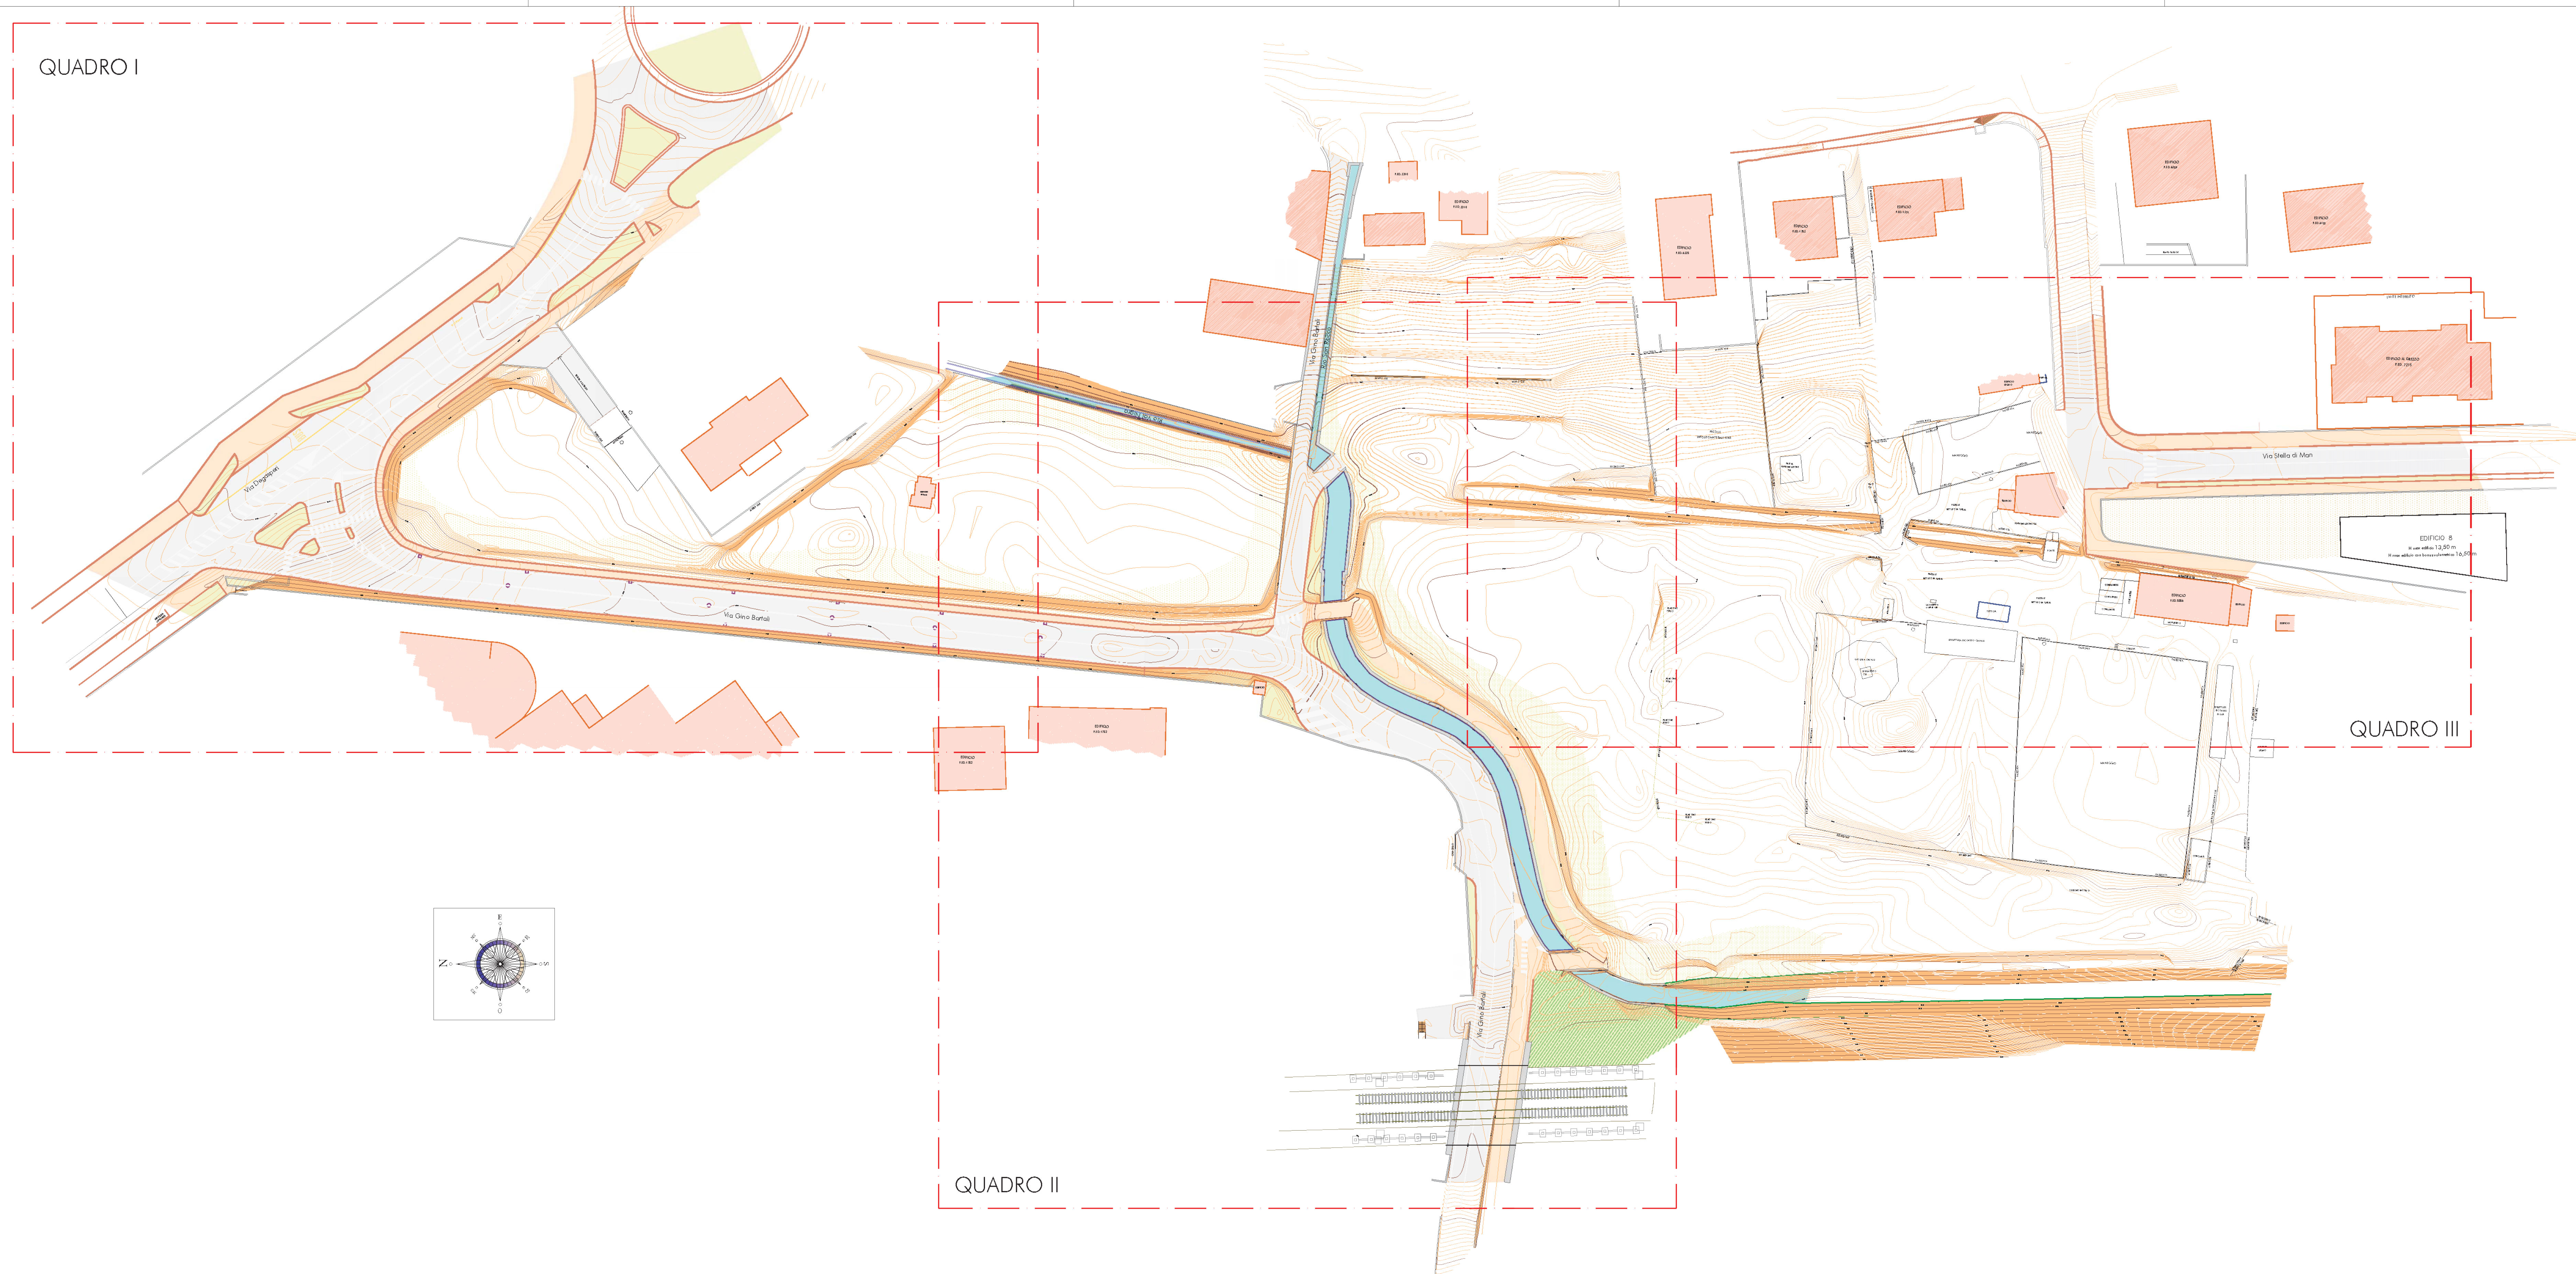
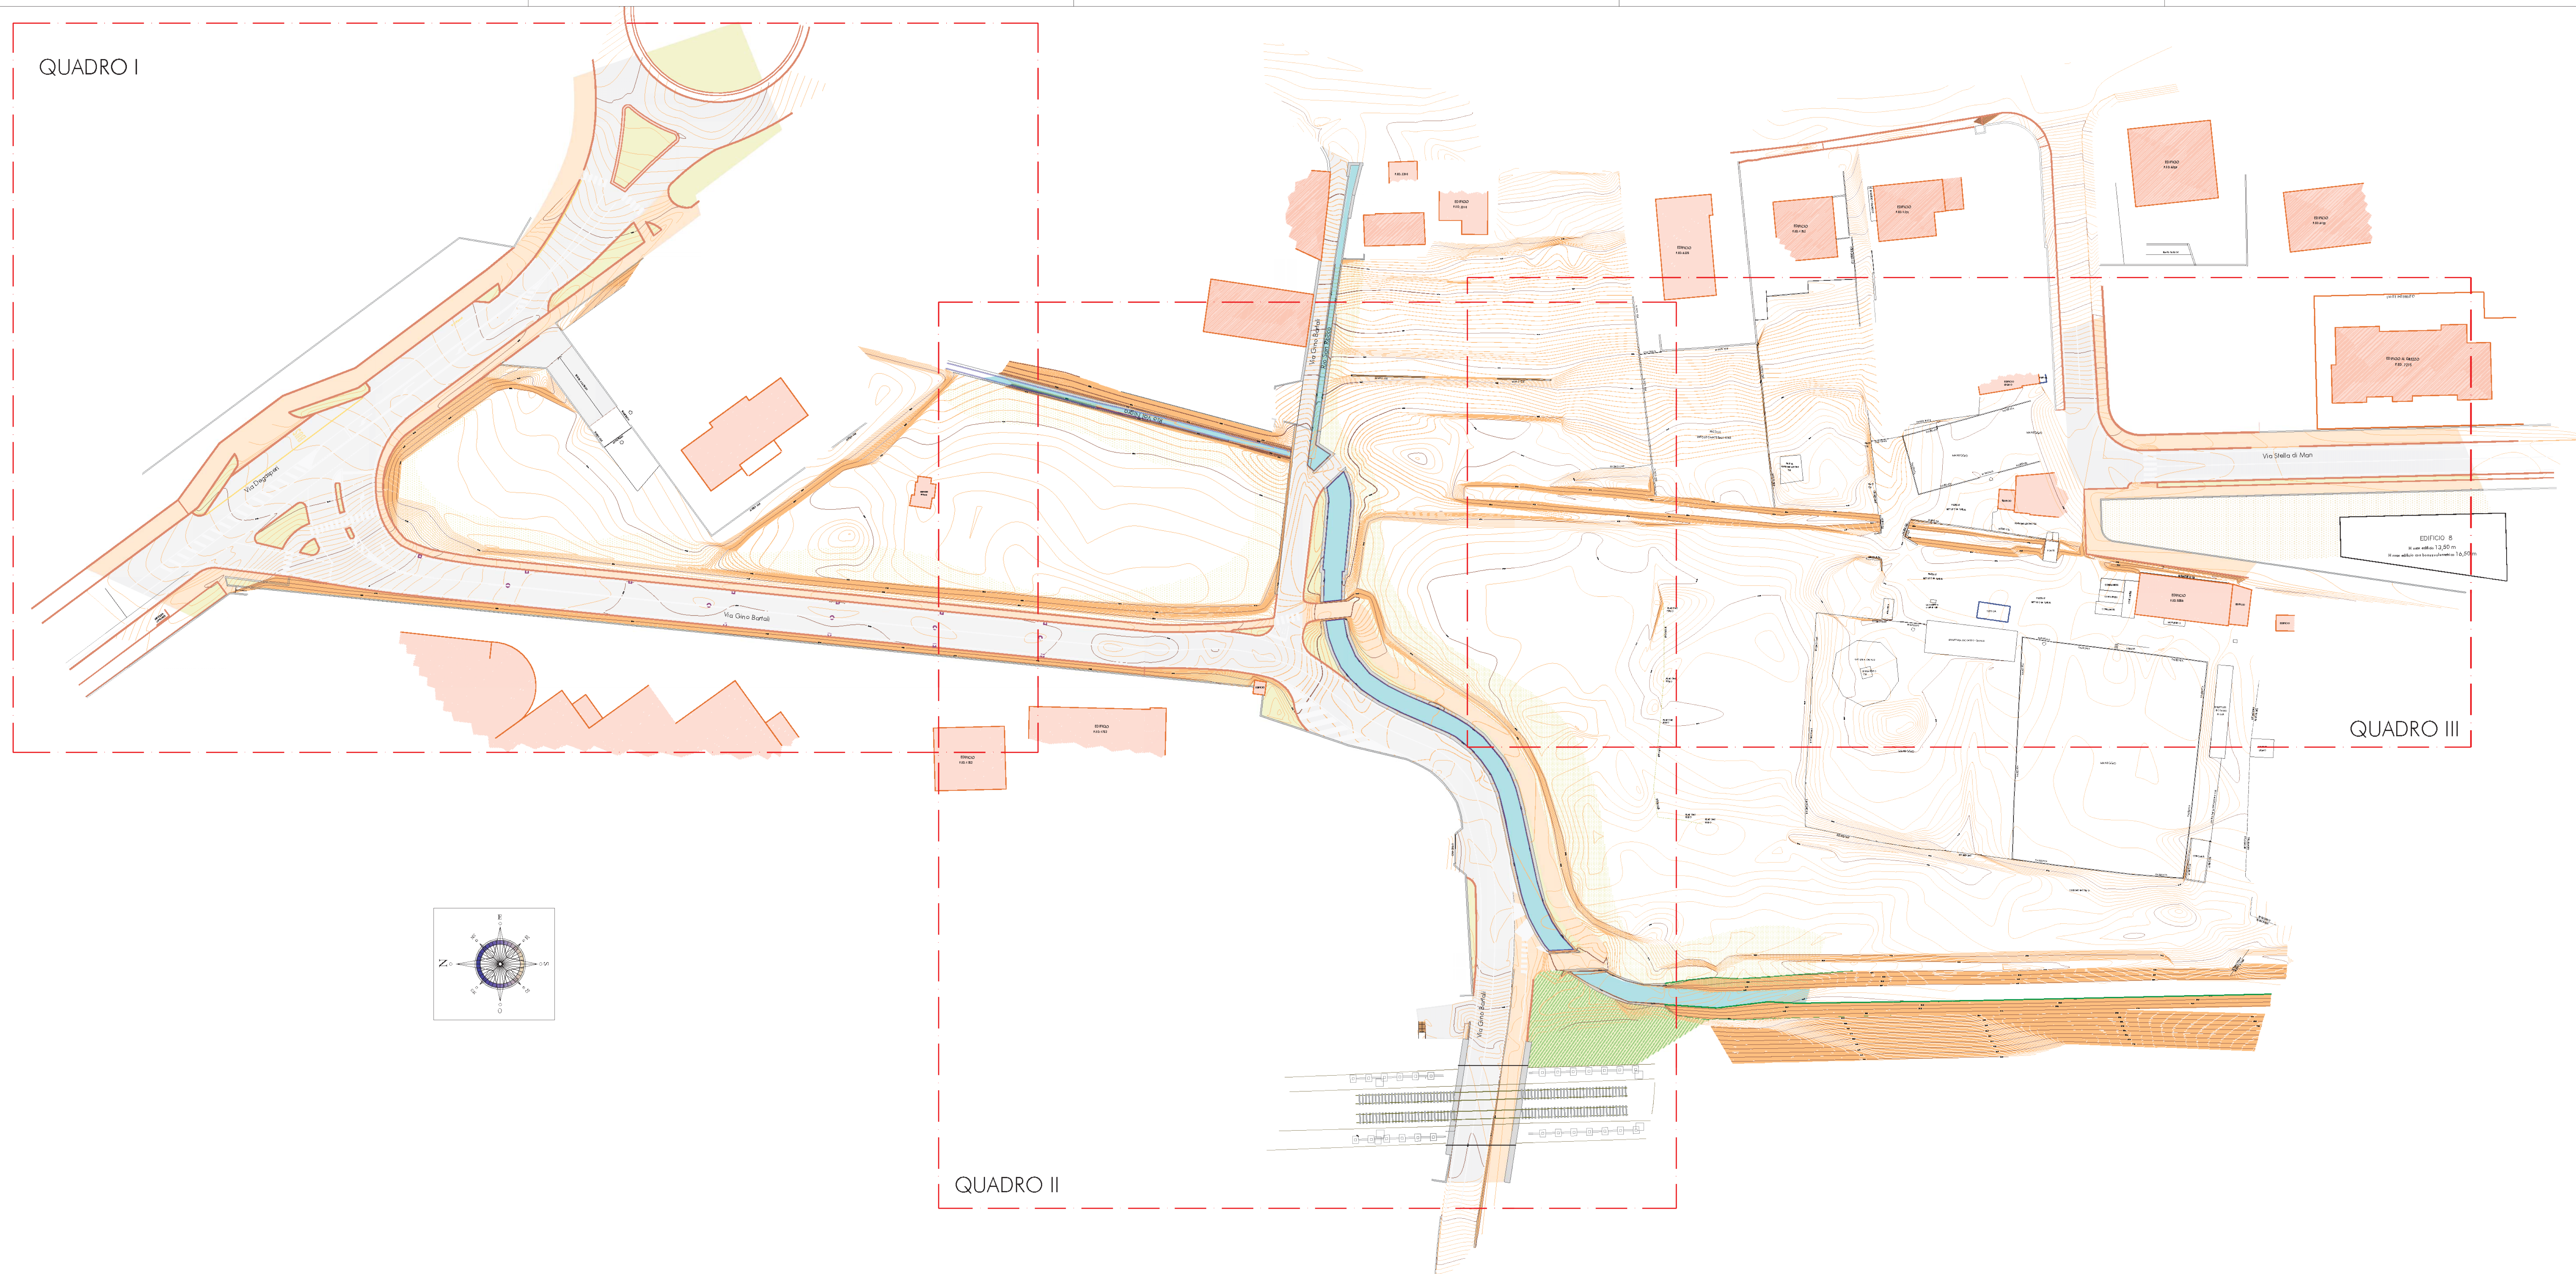


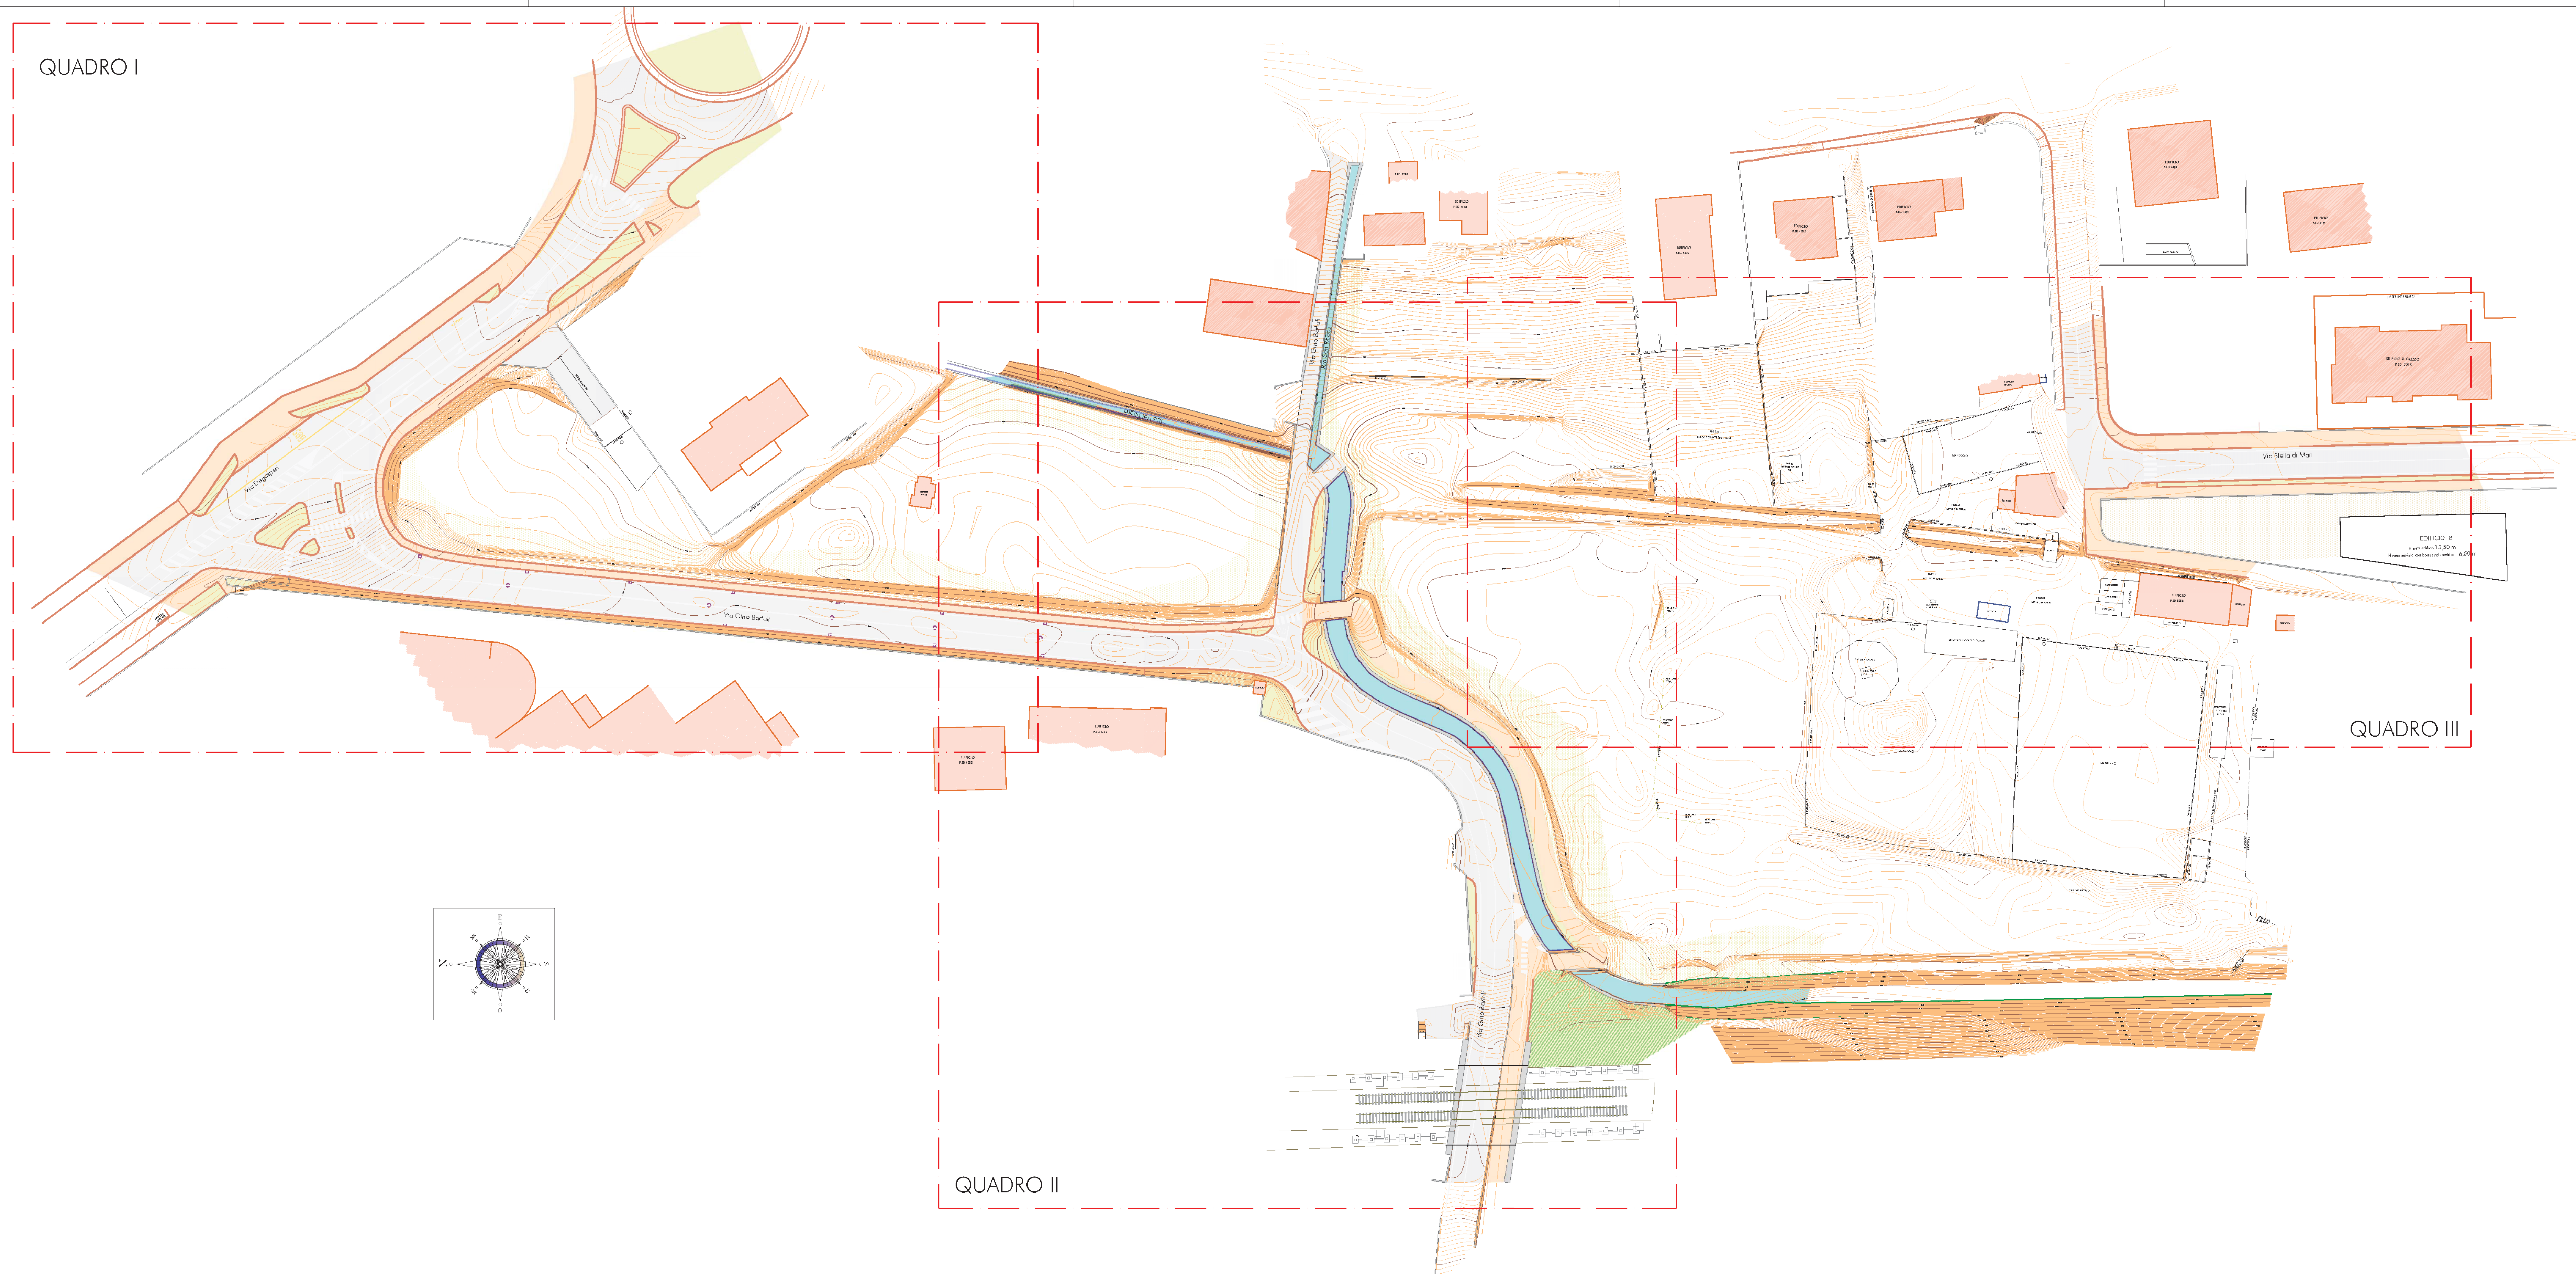

QUADRO II

QUADRO III

QUADRO I

mauro facchini
a r c h i t e t t o

via barbadori 42, leno
+39 0461 262613

architettura - urbanistica - paesaggio

www.maurofacchini.it
mail@maurofacchini.it

CAZIONE LAVORO

COMUNE DI TRENTO - PROVINCIA DI TRENTO
PIANO DI LOTTIZZAZIONE C5 MADONNA BIANCA AMBITO B

PP.FF. 1167/1-2, 1170, 1171/2-3-5, 1512/4-5-6-7-12-13-16-17
1514/2-3-4-6-7-8, 1515/1-3, 2508, 2751/2-3-6-7-8-9-10 e
P.ED. 5055-5056
C.C. TRENTO

PLANIMETRIA GENERALE
Stato di fatto

1:500

PROGETTO DEFINITIVO

STENTI

Vigolana s.r.l.
via degli Olivetani, 10/12 - 20123 MILANO
per: > vigolana-trispeciali@libero.it
p.iva 0382039096
legale rappresentante
sig. Silvio Pisetti

TISTA E COORDINATORE GENERALE

 Ordine degli Architetti
Pianificatori Paesaggisti e Conservatori
della Provincia di Trento
Detto Architetto
MAURO FACCHINI
832 sez. A - ARCHITETTURA

ing, Salvatore Bruni

D:\Dropbox\ Lavori\ Lottizzazione Madonna Bianca\ Definitivo\ lino febbraio 2023\ Planimetria di rilievo dag

Studio Tecnico ing. Ruggero Andreatta
Via Ragazzi del '99, 17 - 38123 Trento (TN)
ruggero.andreatta@tecipa.it - ruggero.andreatta@ingpec.eu

ORDINE DEGLI INGEGNERI
DELLA PROV. DI TRENTO
— • —
dott. ing. ANDREATTA RUGGERO

V01