


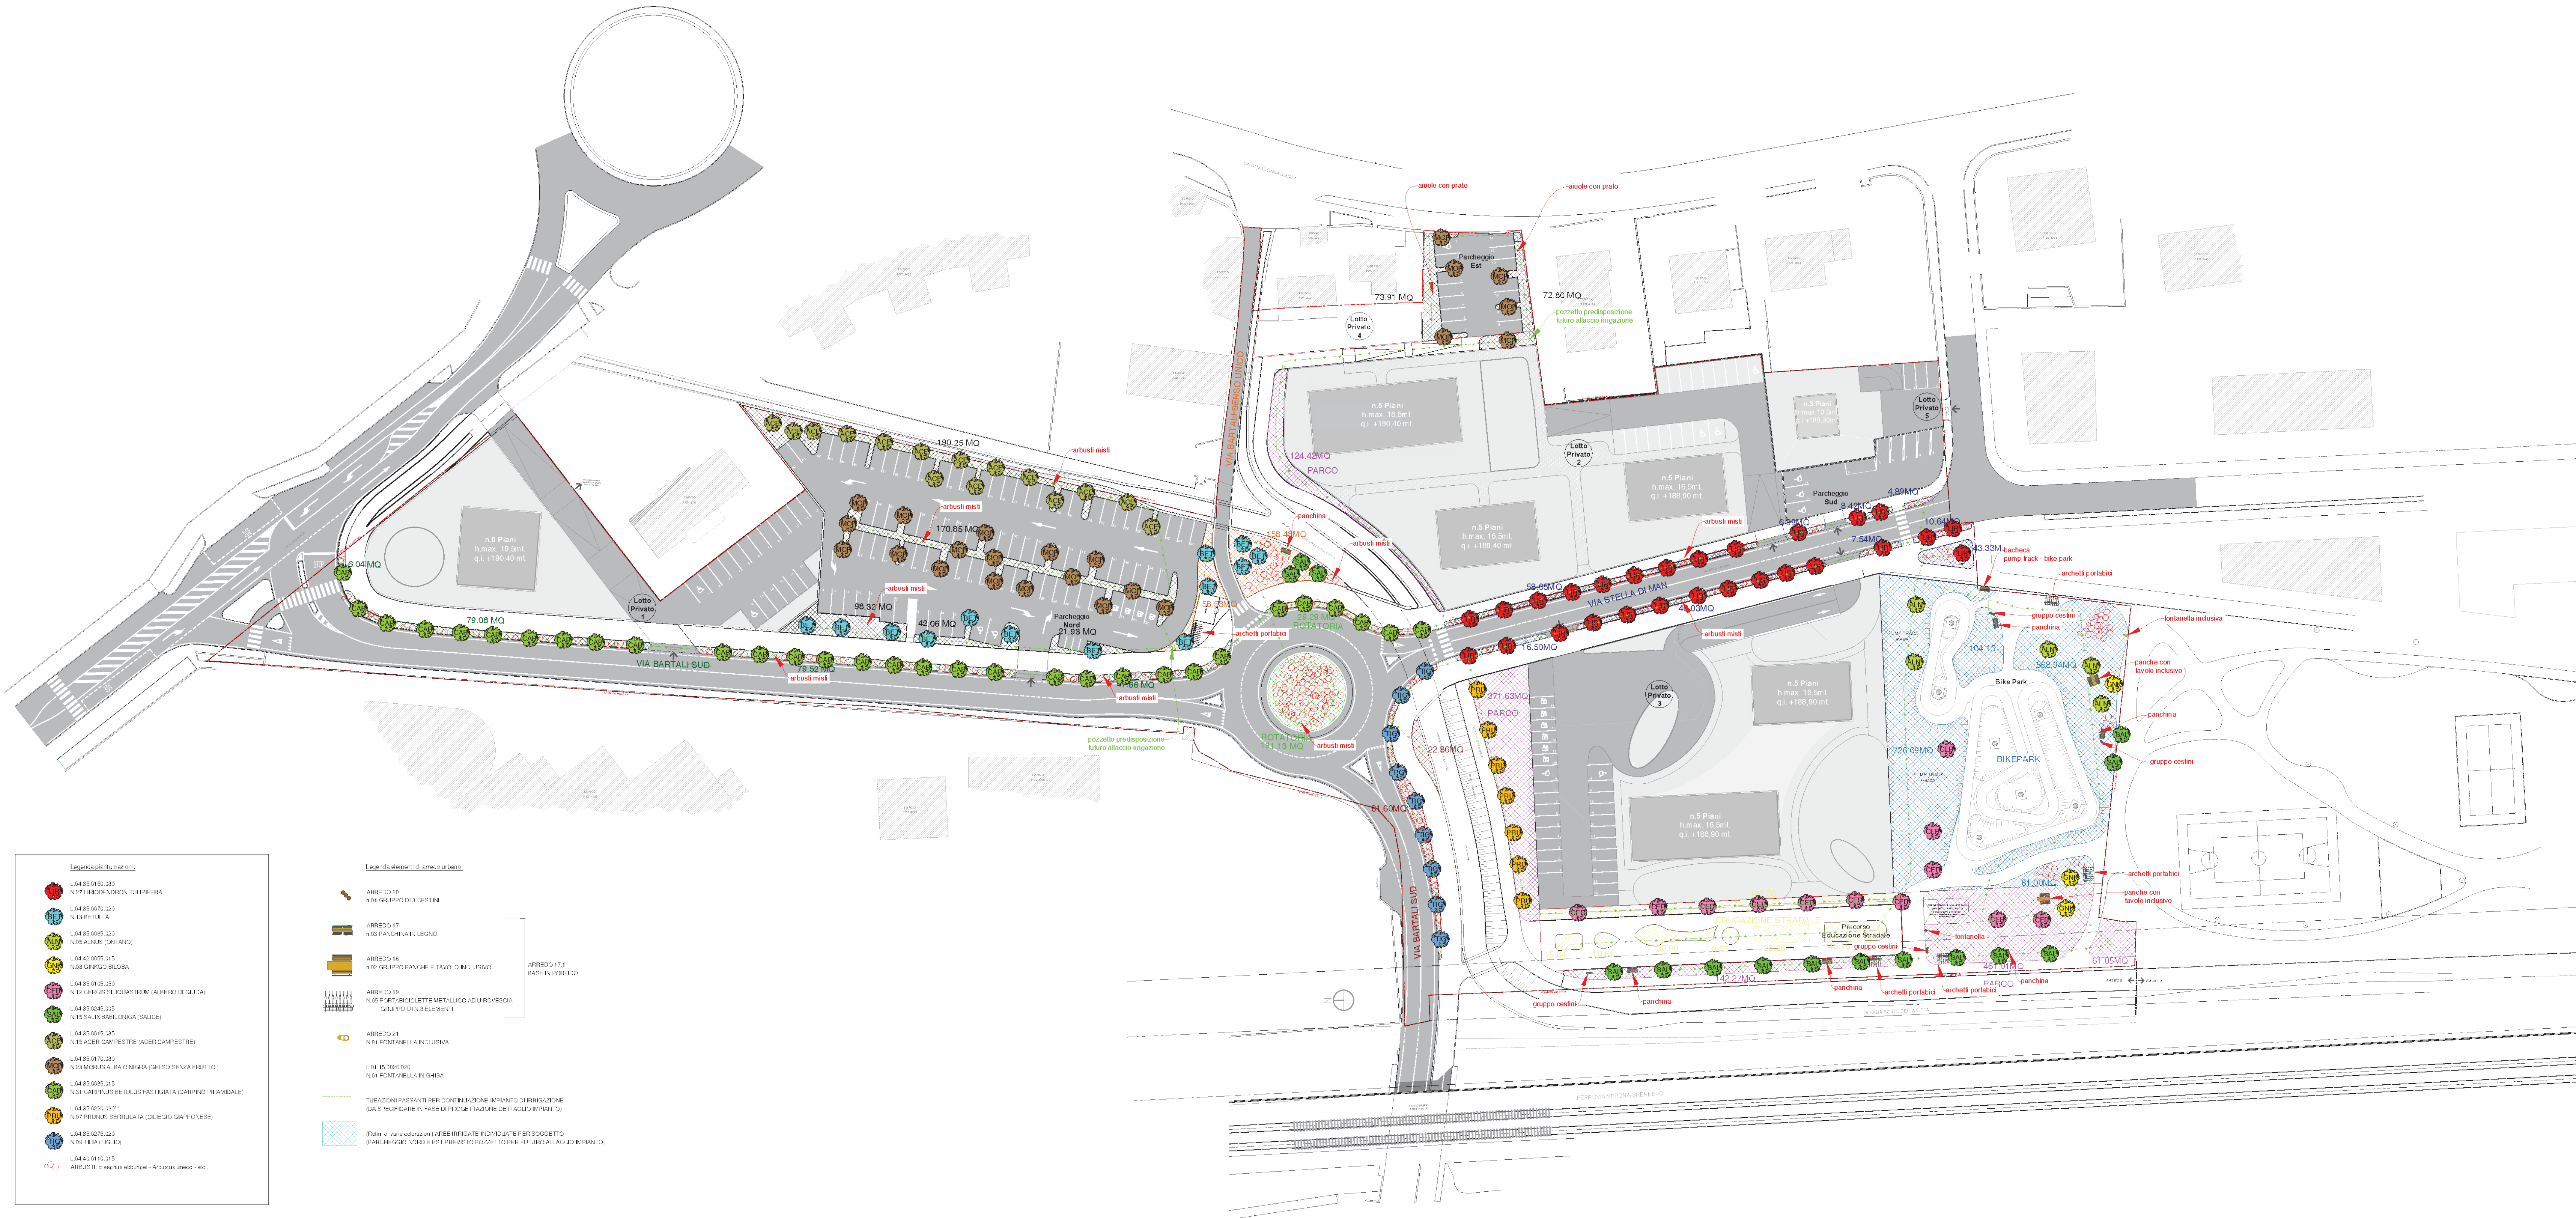

Legenda piantumazioni:

- L.04.35.01.50.030
- L.04.35.02.70.020
N.13 BETULLA
- L.04.35.02.65.020
N.05 ALNUS (ONTANO)
- L.04.42.02.55.015
- L.04.35.01.05.050
- L.04.35.02.45.015
N.15 SALIX BABULGICA (SALICE)
- L.04.35.02.15.035
N.15 AGER CAMPESTRE (AGER CAMPESTRE)
- L.04.35.01.70.030
- L.04.35.02.85.015
N.01 CARPINUS BETULUS FASTIGIATA (CARPINO PIRAMIDALE)
- L.04.35.02.02.067
- L.04.40.01.10.015

Legenda elementi di arredo urbano:

n.04 GRUPPO DI 3 CESTINI
- ARREDO 17
n.03 PANCHINA IN LEGNO
- ARREDO 16
n.02 GRUPPO PANCHE E TAVOLO INCLUSIVO
- ARREDO 19
N.05 PORTABICICLETTE METALLICO A U RIVISSA
GRUPPO DI N.8 ELEMENTI
- ARREDO 21
N.01 FONTANELLA INCLUSIVA
- L.04.15.02.02.020
N.01 FONTANELLA IN GRISA
- TUBAZIONI PASSANTI PER CONTINUAZIONE IMPIANTO DI IRRIGAZIONE
(DA SPECIFICARE IN FASE DI PROGETTAZIONE DETTAGLIO IMPIANTO)
- (Reti di varie colorazioni) ARREI IRRIGATI INDIVIDUATI PER SOGGETTO
(PARCHESIO NORD E EST PREVISTO POZZETTO PER FUTURO ALLACIO IMPIANTO)

DATA
01 luglio 2024

SCALA
1: 500

TAVOLA N.

PdL-B04.12

IDENTIFICAZIONE LAVORO


COMUNE DI TRENTO - PROVINCIA DI TRENTO
P.d.L C5 MADONNA BIANCA - AMBITO B
PP.FF. 11/6/1-2, 11/70, 11/71-2-3-5, 15/124-5-6-7-12-13-16-17,15/142-3-4-6-7-8, 15/15-1-3, 25/08, 2/5/12-3-6-7-8-9/10 e P.E.D. 5835/5856 C.C. TRENTO

CONTENUTO

PROGETTO DEFINITIVO

Stato di Progetto | Plan. Gen.- Sistemazione Spazi Aperti

AREA DI RIFERIMENTO

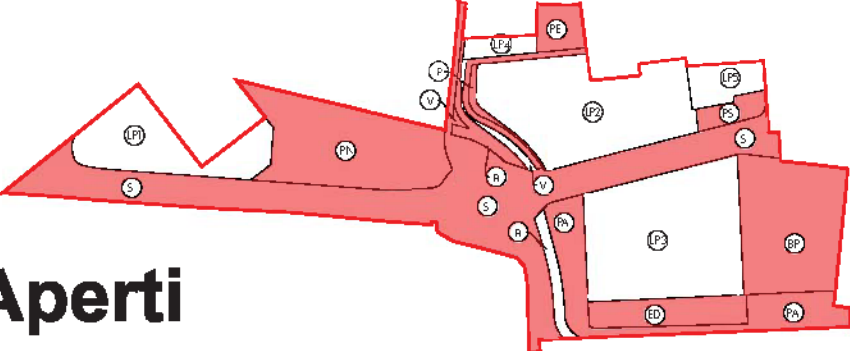

PROGETTO E COORDINAMENTO

MAUROFACCHINI
ARCHITETTURA, URBANISTICA, PAESAGGIO
VIA GARIBOLDI, 27 - 38100 TRENTO
TEL. 0461 262622
WWW.MAUROFACCHINI.IT
MAIL@MAUROFACCHINI.IT

PROGETTAZIONE SPECIALISTICA

COMMITTENTI







