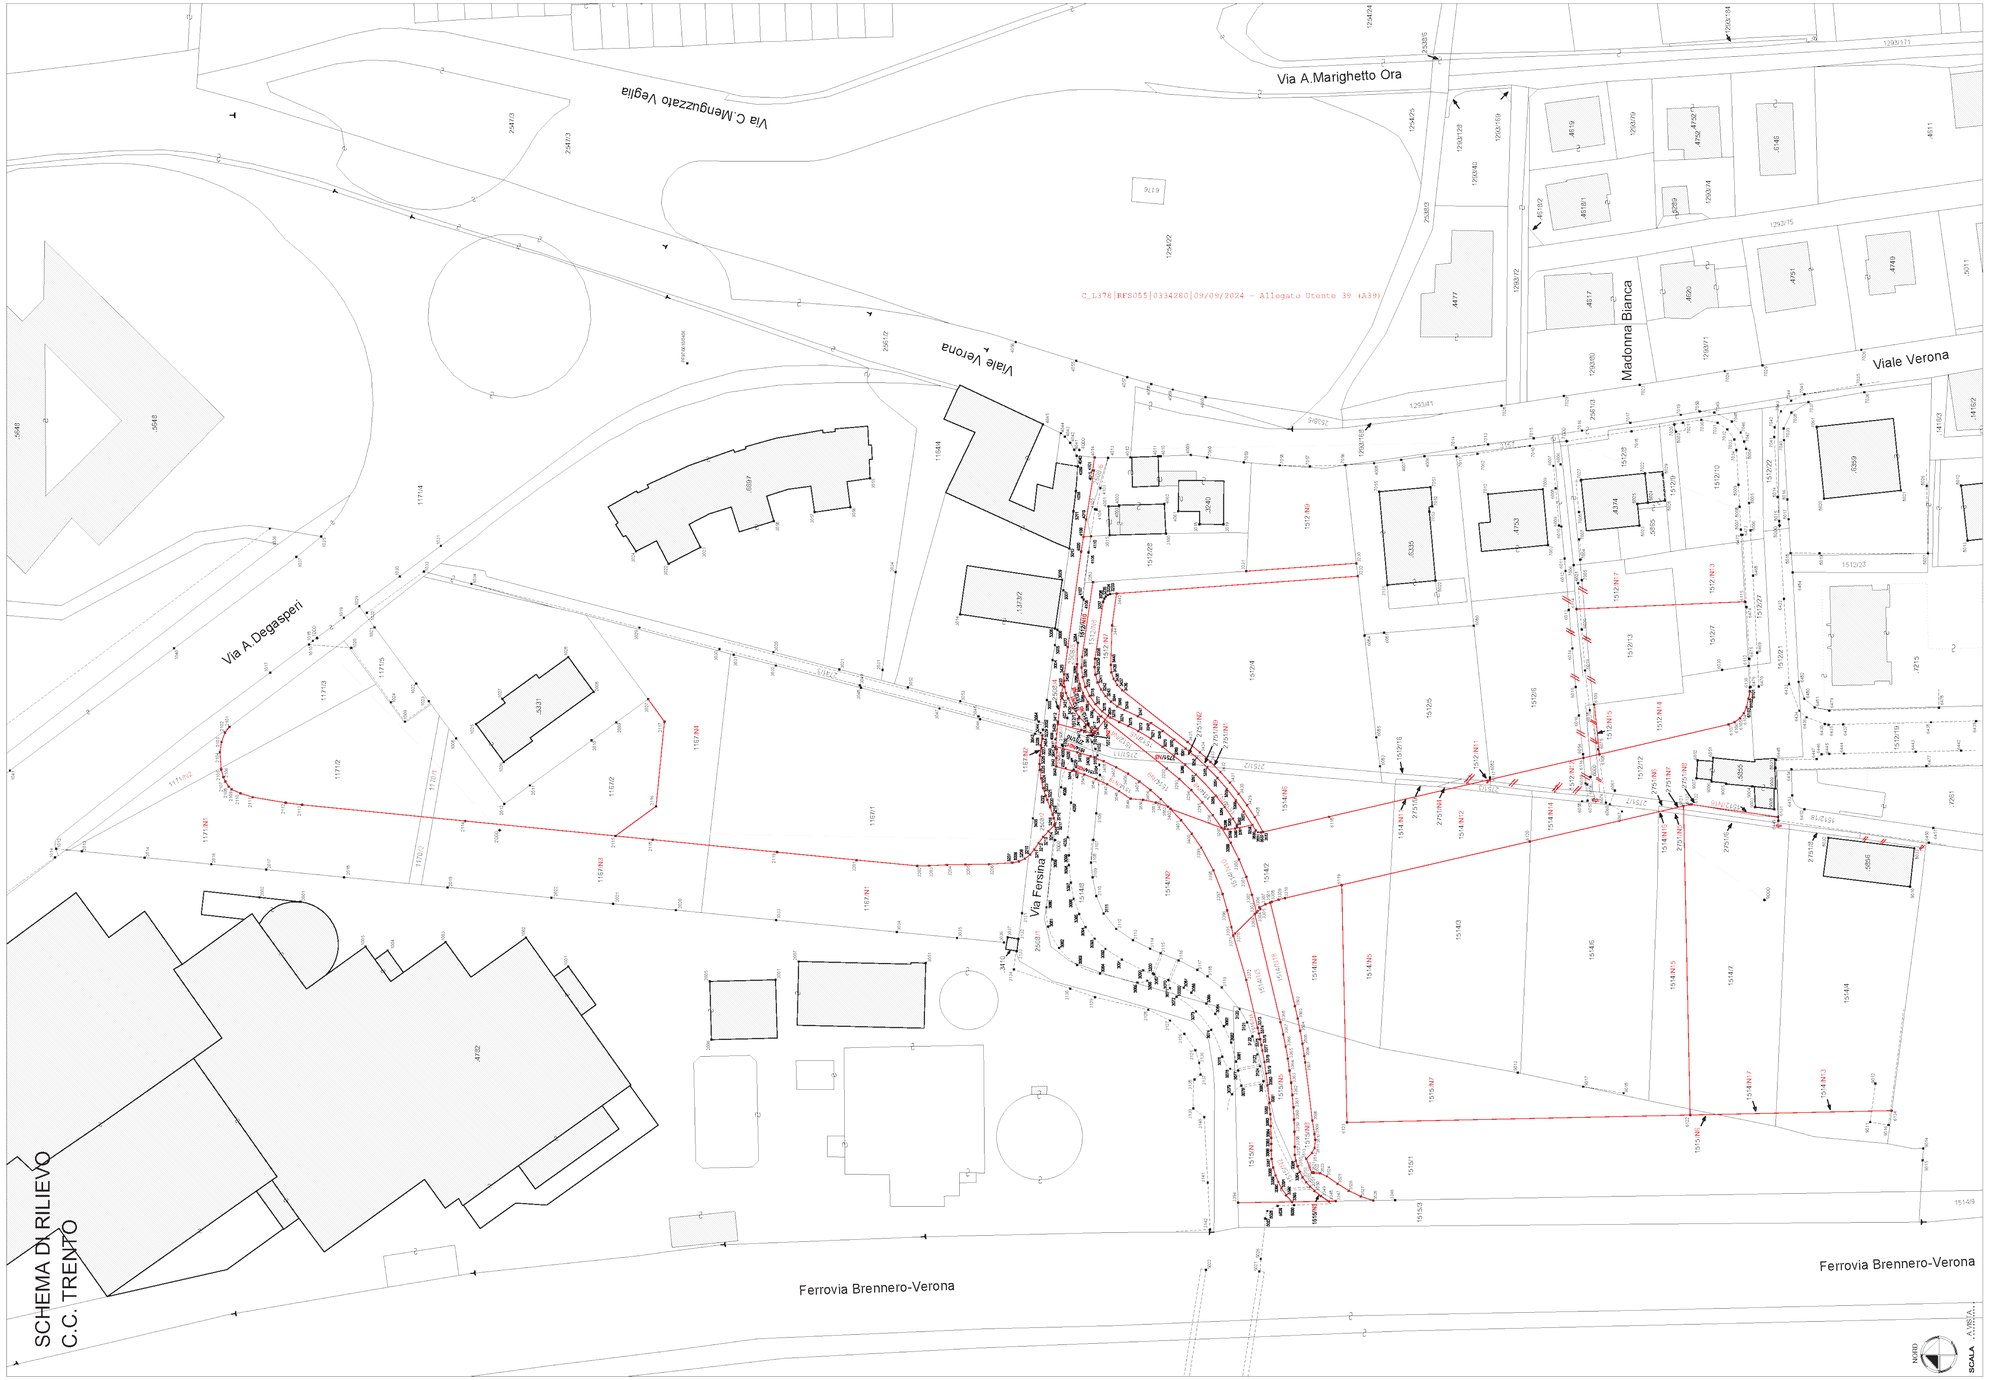

Geom. LUCA PRADA Studio Tecnico, Corso Tre Novembre 46/A - 38122 Trento tel./fax. 0461/915784
E-mail : lucaprada2007@libero.it c.f. [redacted] p.iva 01780510226

oggetto
PIANO DI LOTTIZZAZIONE C5 - AMBITO B - LOCALITA' MADONNA BIANCA - TRENTO
STATO DI PROGETTO

Collegio Provinciale Geometri e Geometri Laureati di Trento
Iscrizione Albo N. 1860
Geomatra Luca Prada [redacted]

contenuto tavola
SCHEMA DI FRAZIONAMENTO - PLANIMETRIA RILIEVO

tavola
PdL B03.6.3

scala	data	agg.	rif.	dis.
1 : 500	06-06-2024			

C_L376|RFS055|0334260|09/09/2024 - Allegato Utente 39 (A39)