


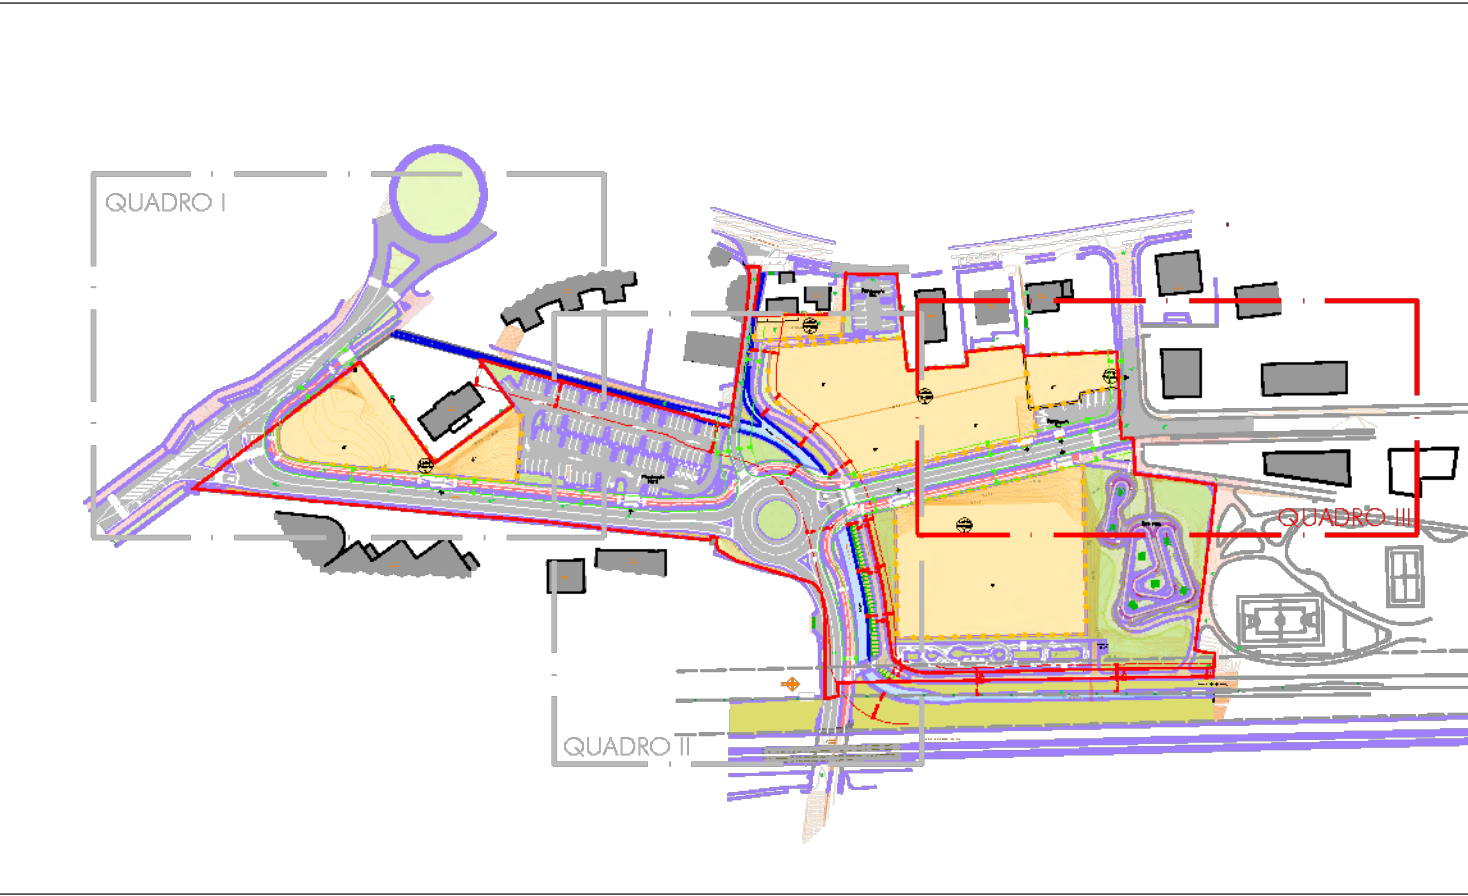

mauro facchini
a r c h i t e t t o

via barbadori 42 Trento
+39 0461 582613
mauro@maurofacchini.it

architettura · urbanistica · paesaggio

www.maurofacchini.it

IDENTIFICAZIONE LAVORO

COMUNE DI TRENTO - PROVINCIA DI TRENTO

PIANO DI LOTTIZZAZIONE C5 MADONNA BIANCA AMBITO B

P.F.F. 1167/1/2, 1170, 1171/2/3/5, 1512/4/5/6/7/12/13/16/17, 1514/2/3/4/6/7/8, 1515/1/2, 2508, 2751/2/3/6/7/8/9/10 e P.E.D. 5055-5056 C.C. TRENTO

CONTENUTO

PLANIMETRIA QUADRO III
Stato di progetto

SCALA 1:250

FASE **PROGETTO DEFINITIVO**

COMMITTITI

Vigolena s.r.l.
Via degli Olivetani, 10/11 - 20123 MILANO
pac > vigolena s.r.l. p.r.a. ingegneristica
legale rappresentante: **Dr. Silvio Pisetta**

PROGETTISTA E COORDINATORE GENERALE

Ordine degli Architetti
Prestazioni Professionali e Consorzio
della Provincia di Trento
dat. Architetto
MAURO FACCHINI
802 sez. A - ARCHITETTURA

COLLABORATORI

Ing. Salvatore Brunil

PERCORSO FILE

F:\Cndrive - Studio Tecnico Andrea\Lavori\lottizzazione Madonna Bianca\Definitivo\Dicembre 2023\Planimetria di progetto.dwg

STUDIO


Studio Tecnico ing. Ruggero Andreatta
Via Ragazzi del '99, 17 - 38123 Trento (TN)
ruggiero.andreatta@eseparc.it - ruggiero.andreatta@eseparc.it

ORDINE DEGLI INGEGNERI DELLA PROV. DI TRENTO
dott. ing. **ANDREATTA RUGGERO**
INSCRIZIONE ALBO N° 2809

TAVOLA N.

V02_Q3

Ai sensi di legge si intende la proprietà di questo disegno con divieto di riproduzione o rielaborazione senza permesso scritto.

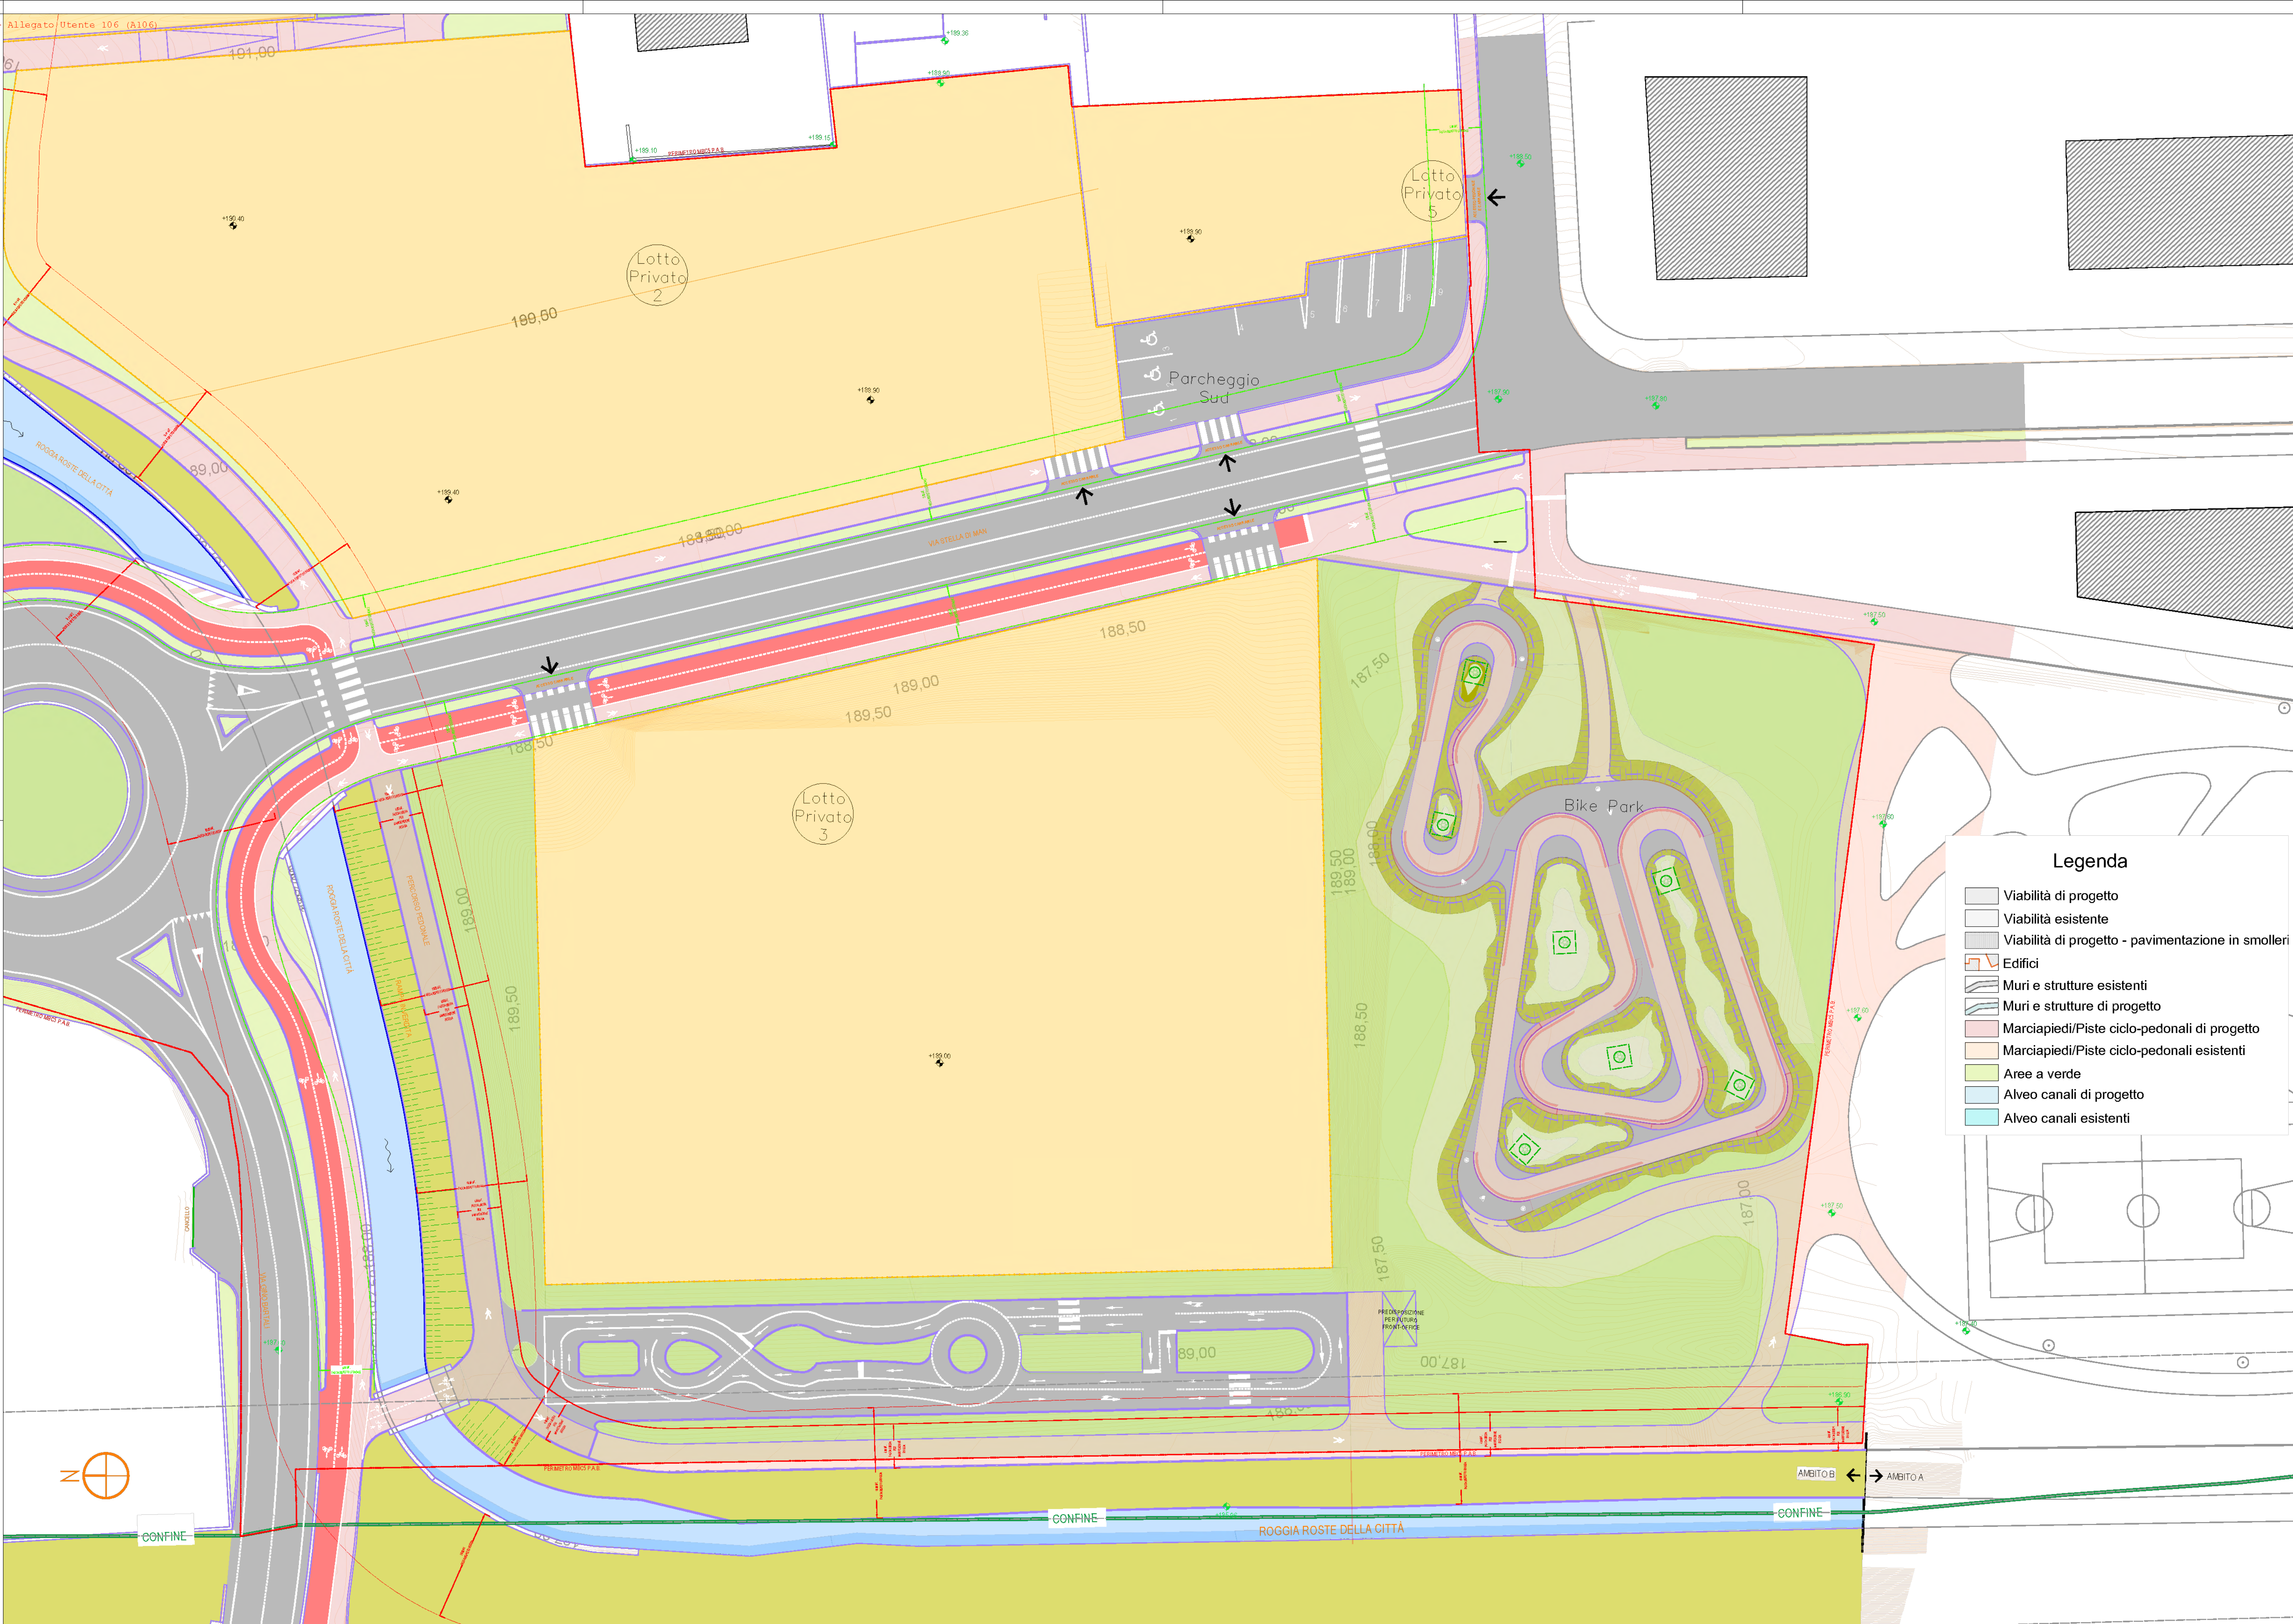

Legenda

- Viabilità di progetto
- Viabilità esistente
- Viabilità di progetto - pavimentazione in smoller
- Edifici
- Muri e strutture esistenti
- Muri e strutture di progetto
- Marciapiedi/Piste ciclo-pedonali di progetto
- Marciapiedi/Piste ciclo-pedonali esistenti
- Aree a verde
- Alveo canali di progetto
- Alveo canali esistenti