

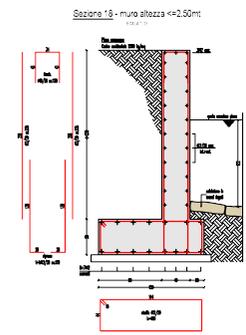
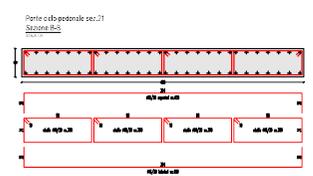
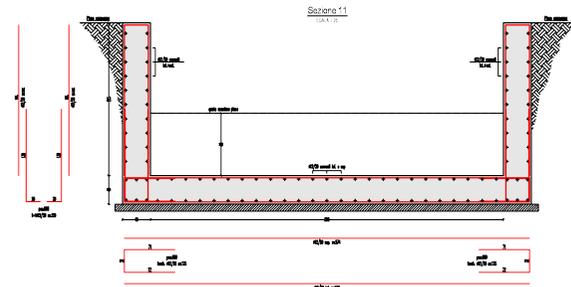
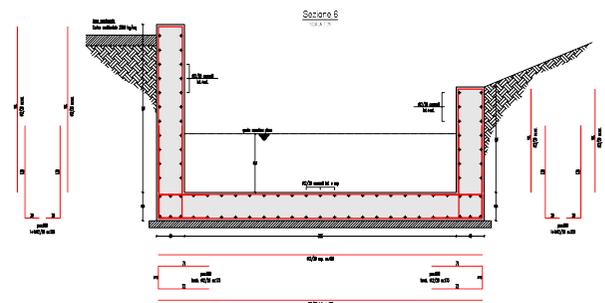
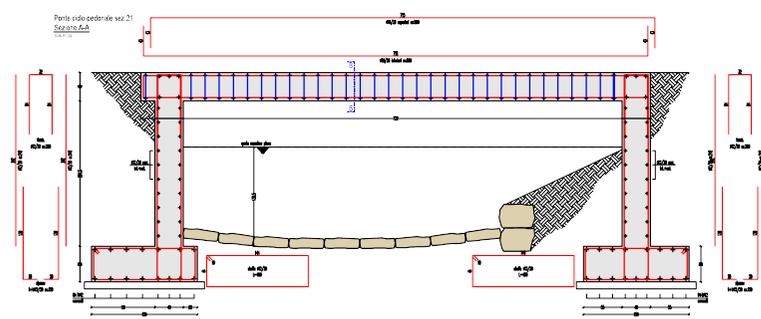


PLANIMETRIA OPERE STRUTTURALI PER NUOVO CANALE RIO VALNIGRA


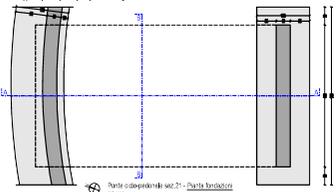

- LEGENDA

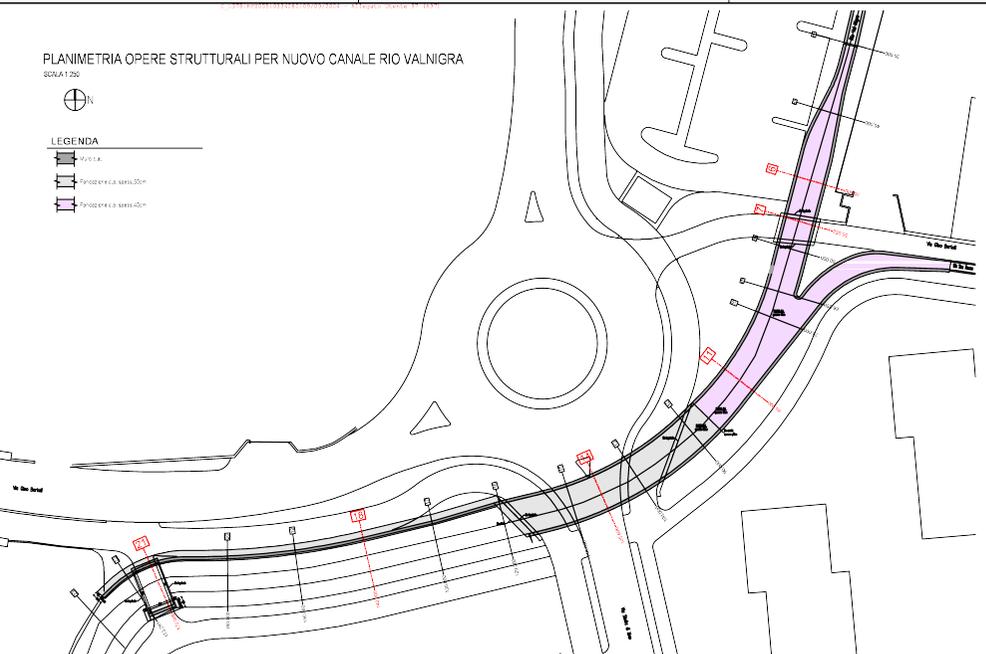

OPERA: <b>PLANIMETRIA OPERE STRUTTURALI NUOVO CANALE RIO VALNIGRA</b> Stato di progetto		
CLIENTE: <b>VABE</b>	PROGETTO DEFINITIVO	
DATA: 10/05/2017		
SCALA: 1:200		
Foglio: <b>PaL-B_S_04.1</b>		