


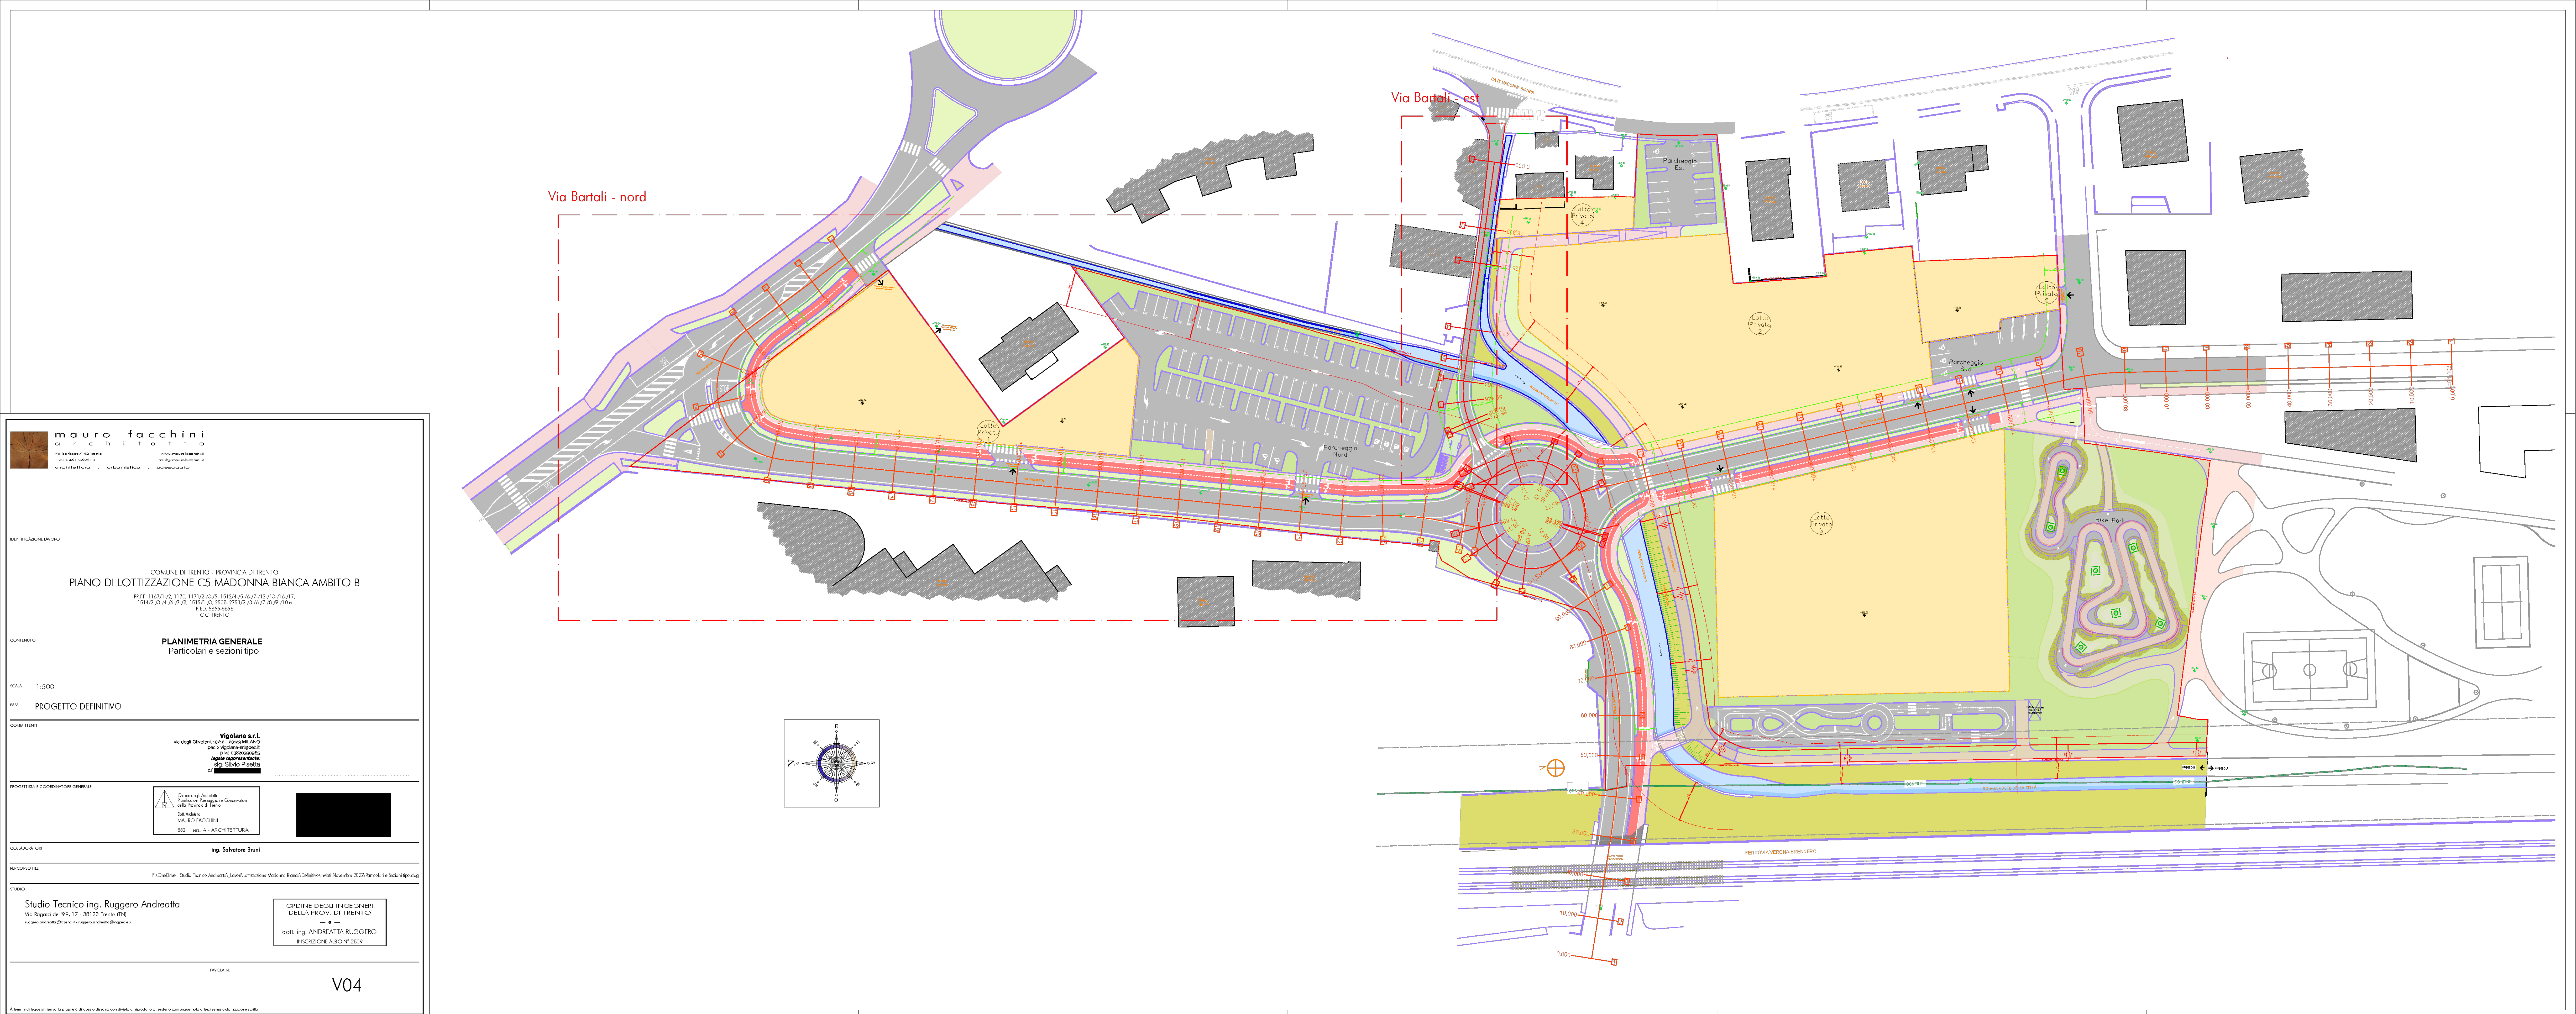

mauro facchini
architetto

via battisti 42 Trento
tel. 0461 504813
maurofacchini.it

urbanistica
progettazione

CERTIFICAZIONE LAVORO

COMUNE DI TRENTO - PROVINCIA DI TRENTO

PIANO DI LOTTIZZAZIONE C5 MADONNA BIANCA AMBITO B

PRF. 1167/1/2, 1170/1/2/3/4, 1512/4/5/6/7/12/13/14/17, 1514/2/3/4/6/7/8, 1515/1/3, 2500, 2751/2/3/6/7/8/9/10a, P.D. 1055-5856 C.C. TRENTO

CONTENUTO

PLANIMETRIA GENERALE
Particolari e sezioni tipo

SCALA 1:500

FASE PROGETTO DEFINITIVO

COMITANTI

Vigolana s.r.l.
via degli Olivetani, 10/11 - 38100 Milano
p.r. a Vigolana s.r.l. s.p.a.
via dell'Industria
Rogge rappresentante
della Società Vigolana
C.F. 01555850156

PROGETTISTA E COORDINATORE GENERALE

Ordine degli Architetti
Punti di Partenza e Comitati
della Provincia di Trento

Dal Settore
MAURO FACCHINI
602 - sez. A - ARCHITETTURA

COLLABORATORI

Ing. Salvatore Bruni

REPERIBILE

F./OreDine - Studio Tecnico Andreotta_Lavori/Lottizzazione Madonna Bianca/Olivetani/Novembre 2022/Particolari e Sezioni tipo.dwg

STUDIO

Studio Tecnico Ing. Ruggero Andreotta
Via Rogge dal 150, 17 - 38123 Trento (TN)
ruggero.andreotta@tecnic.it - ruggero.andreotta@ingec.it

ORDINE DEGLI INGEGNERI
DELLA PROV. DI TRENTO

dot. ing. ANDREATTA RUGGERO
ISCRIZIONE ALBO N° 2809

TAVOLA

V04