


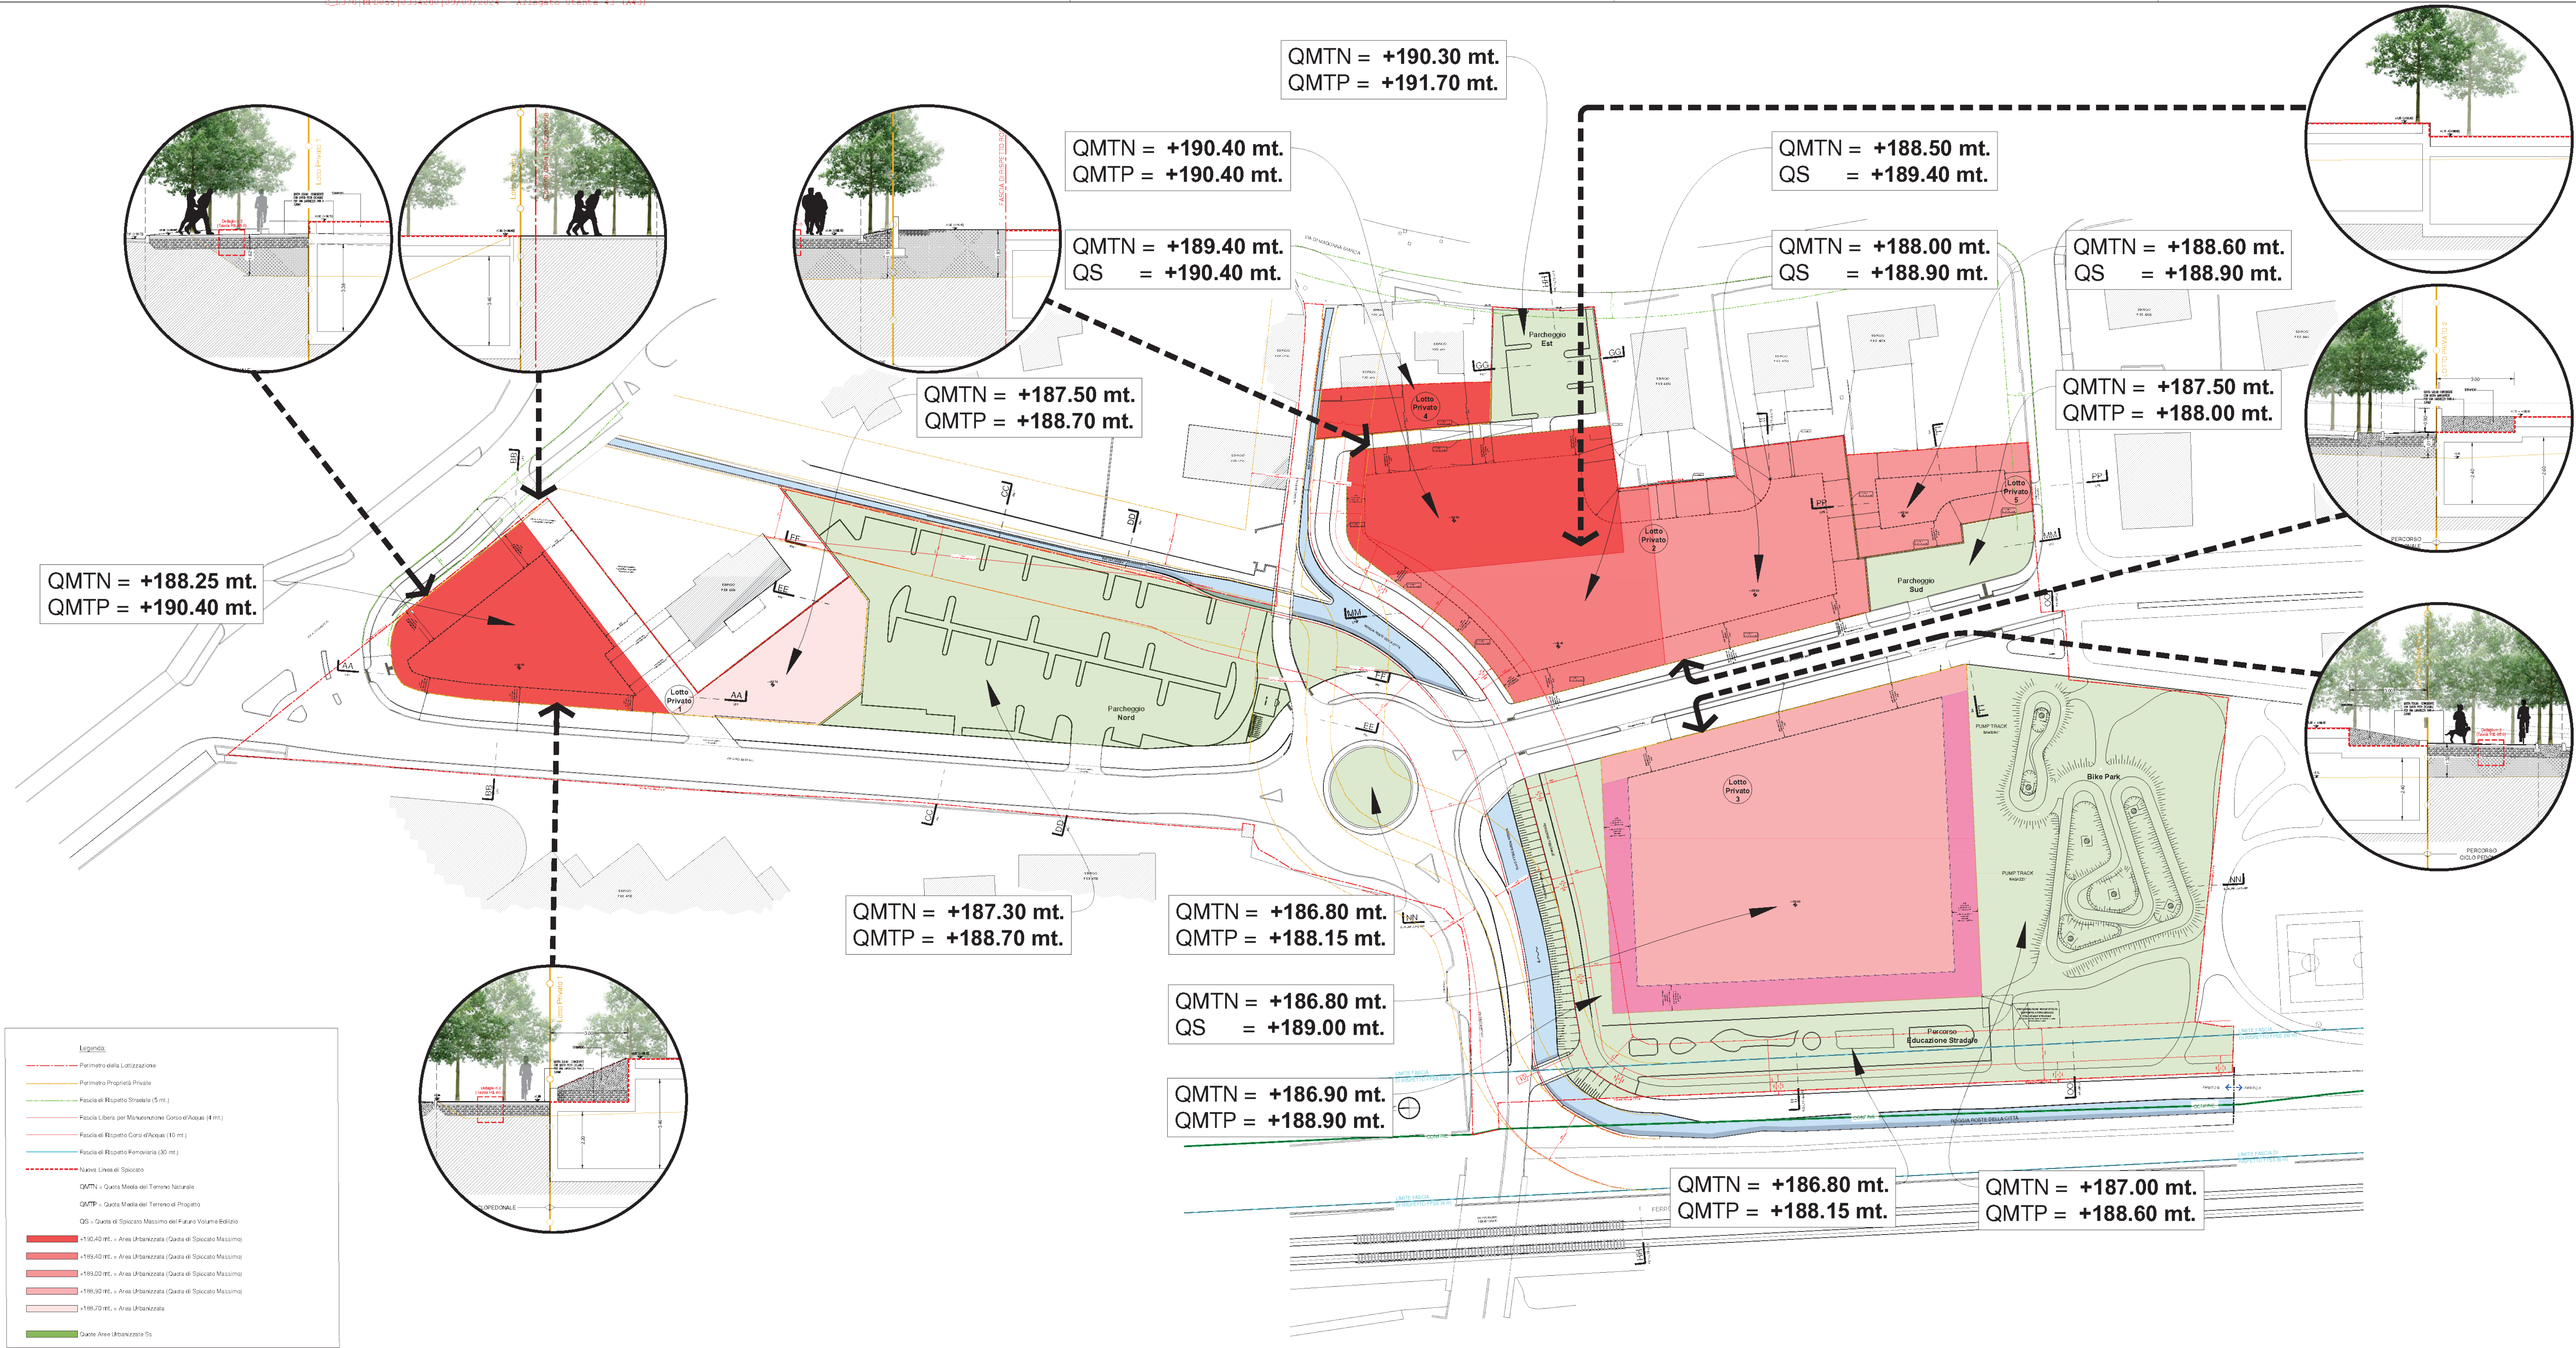

DATA
01 luglio 2024

SCALA
1: 500

TAVOLA N.

PdL-B04.2

IDENTIFICAZIONE LAVORO


COMUNE DI TRENTO - PROVINCIA DI TRENTO
P.d.L C5 MADONNA BIANCA - AMBITO B
PP.FF. 116/1-2, 1170, 1171/2-3-5, 15124-5-6-7-12/13-16/17, 15142-3-4-6-7-8, 15151-3, 2508, 2/512-3-6-7-8-9-10 e P.E.D. 5835/5856 C.C. TRENTO

CONTENUTO

PROGETTO DEFINITIVO

Stato di Progetto | Plan.Gen.- Quote Terreno Urbanizzato

AREA DI RIFERIMENTO

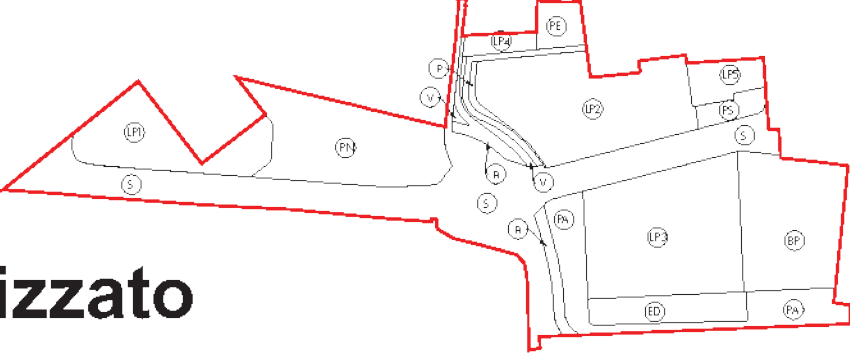

PROGETTO E COORDINAMENTO

MAUROFACCHINI
ARCHITETTURA, URBANISTICA, PAESAGGIO
VIA GARIBOLDI, 22 - 38100 TRENTO
+39 0461 262622
WWW.MAUROFACCHINI.IT
MAIL@MAUROFACCHINI.IT

Codice degli Architetti

Partecipazioni e Collaborazioni

DR. ANGELO
MAUROFACCHINI
SS. 302 - A - ARCHITETTURA

PROGETTAZIONE SPECIALISTICA

COMMITTENTI

VIGOLANA s.r.l.
VIA S. GIUSEPPE, 101 - 38100 TRENTO
DR. VIGOLANA
VIA S. GIUSEPPE, 101 - 38100 TRENTO
+39 0461 262622
WWW.VIGOLANA.IT

Signori

DR. VIGOLANA

DR. VIGOLANA

DR. VIGOLANA

DR. VIGOLANA

PRISMA s.r.l.

VIA S. GIUSEPPE, 101 - 38100 TRENTO

DR. PRISMA
VIA S. GIUSEPPE, 101 - 38100 TRENTO
+39 0461 262622
WWW.PRISMA.IT

N. DATA

01

02

03

04

05

06

07

08

DESCRIZIONE REV

01

02

03

04

05

06

07

08