




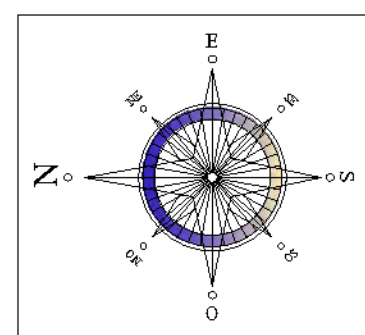

SEZIONE TIPO PIATTAFORMA STRADALE

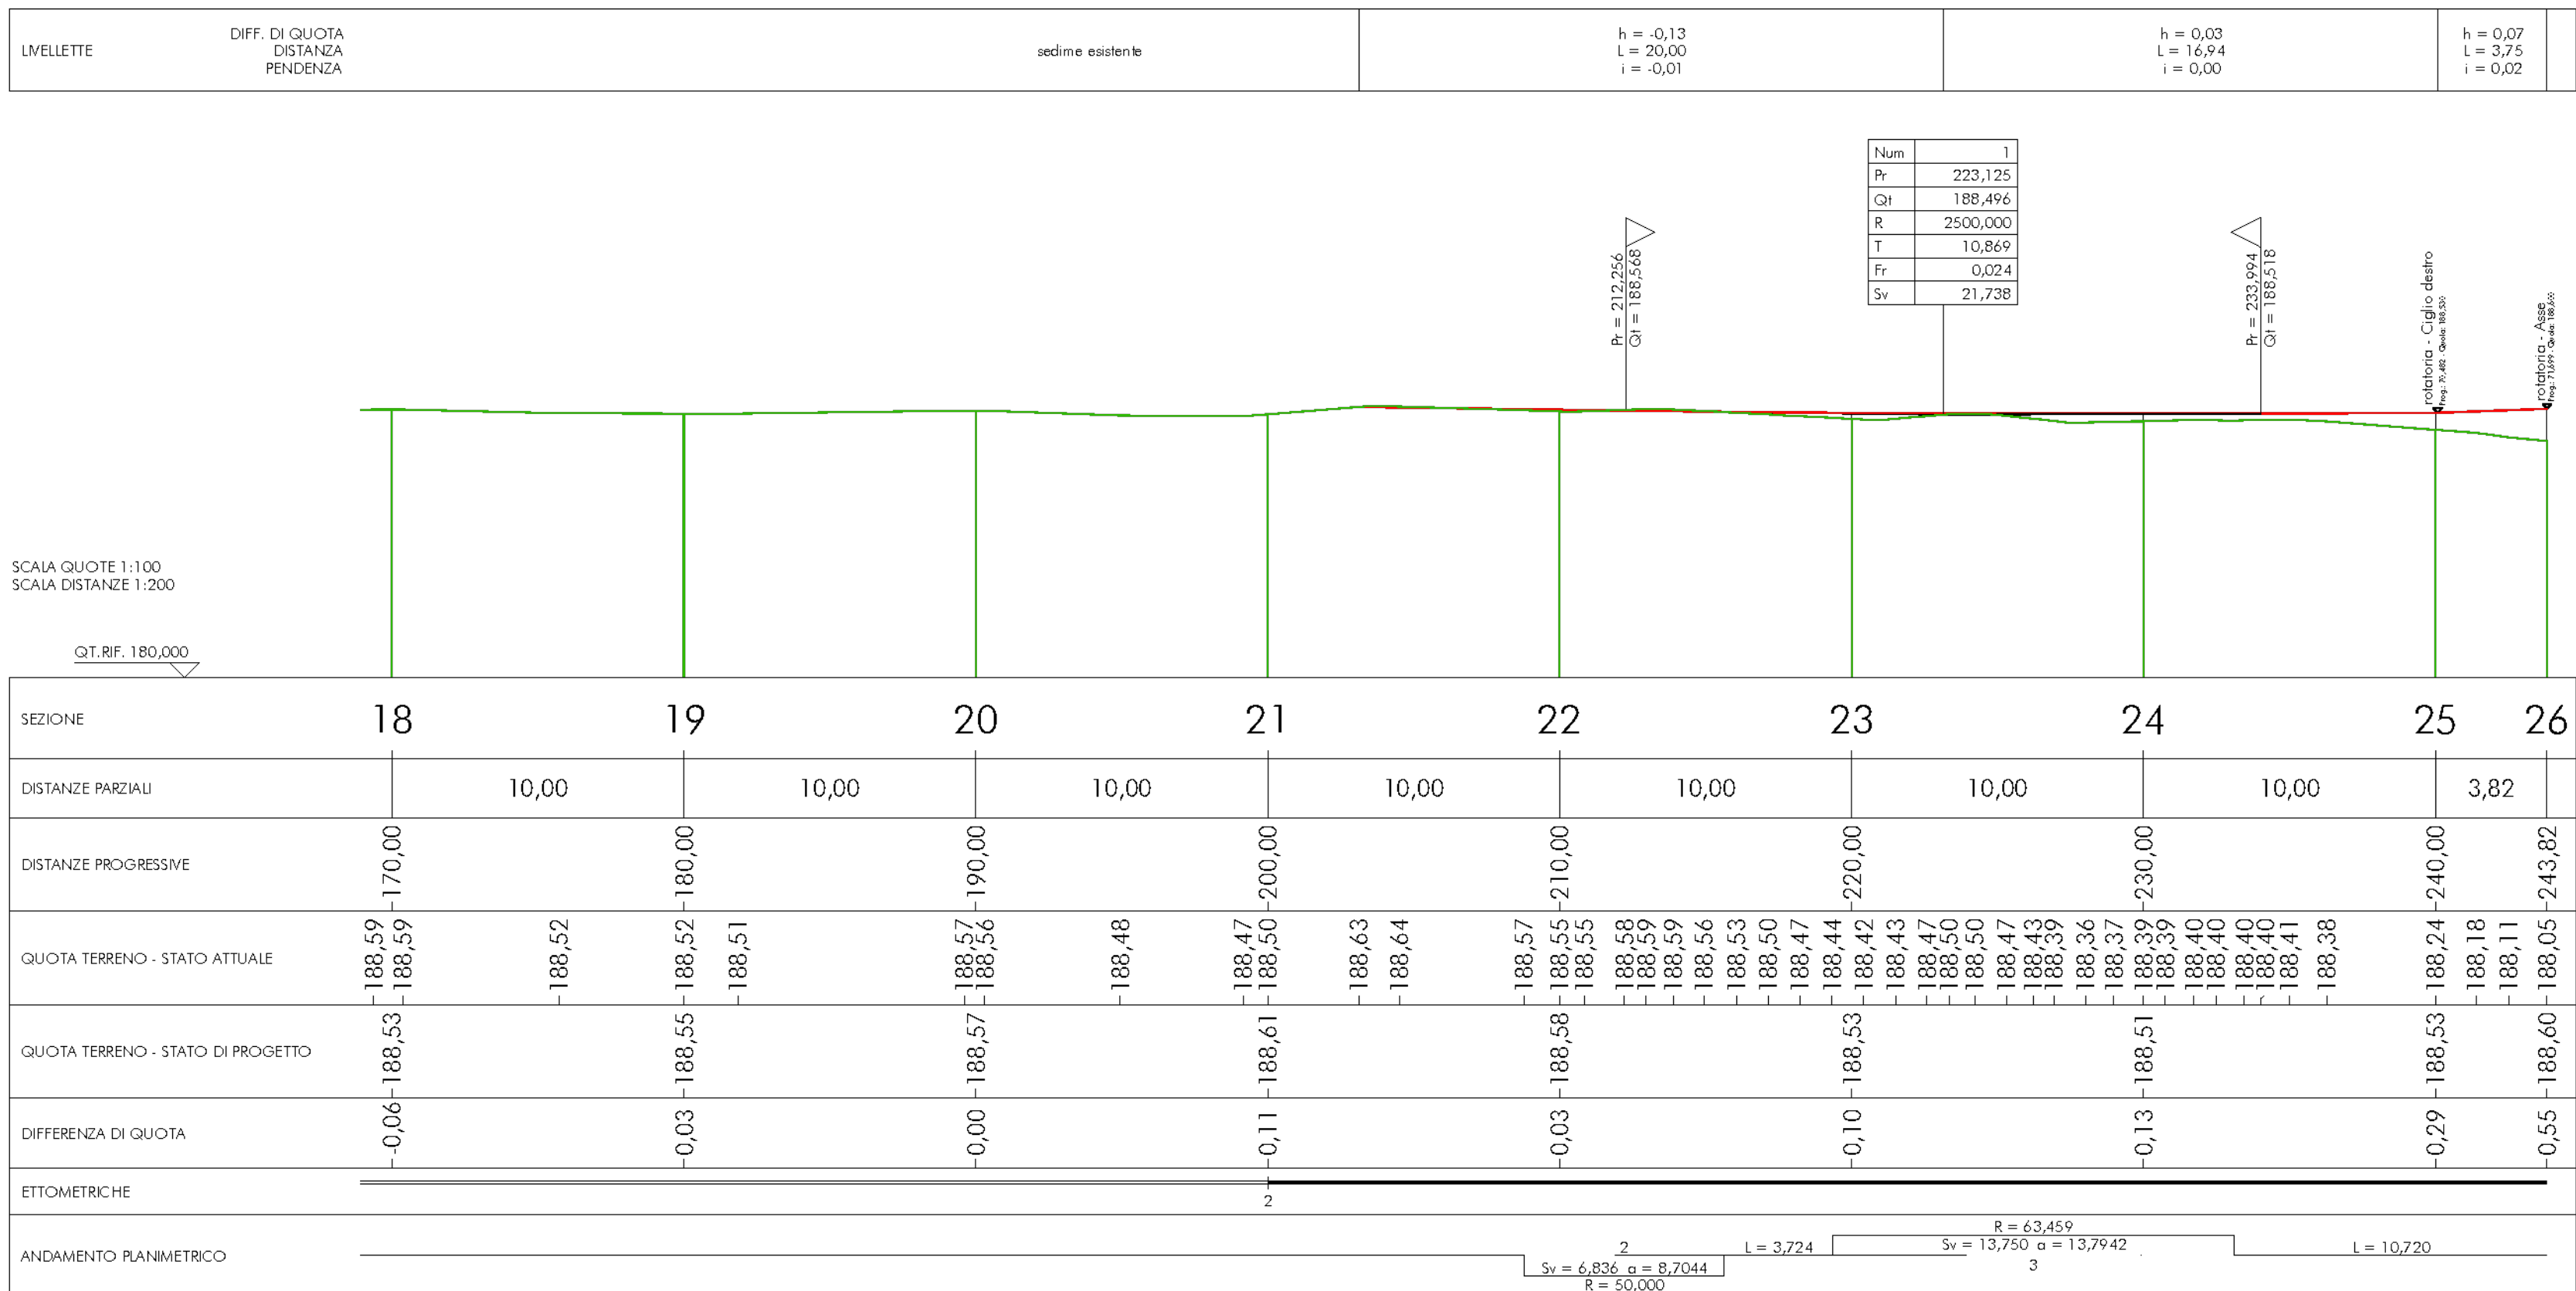

-

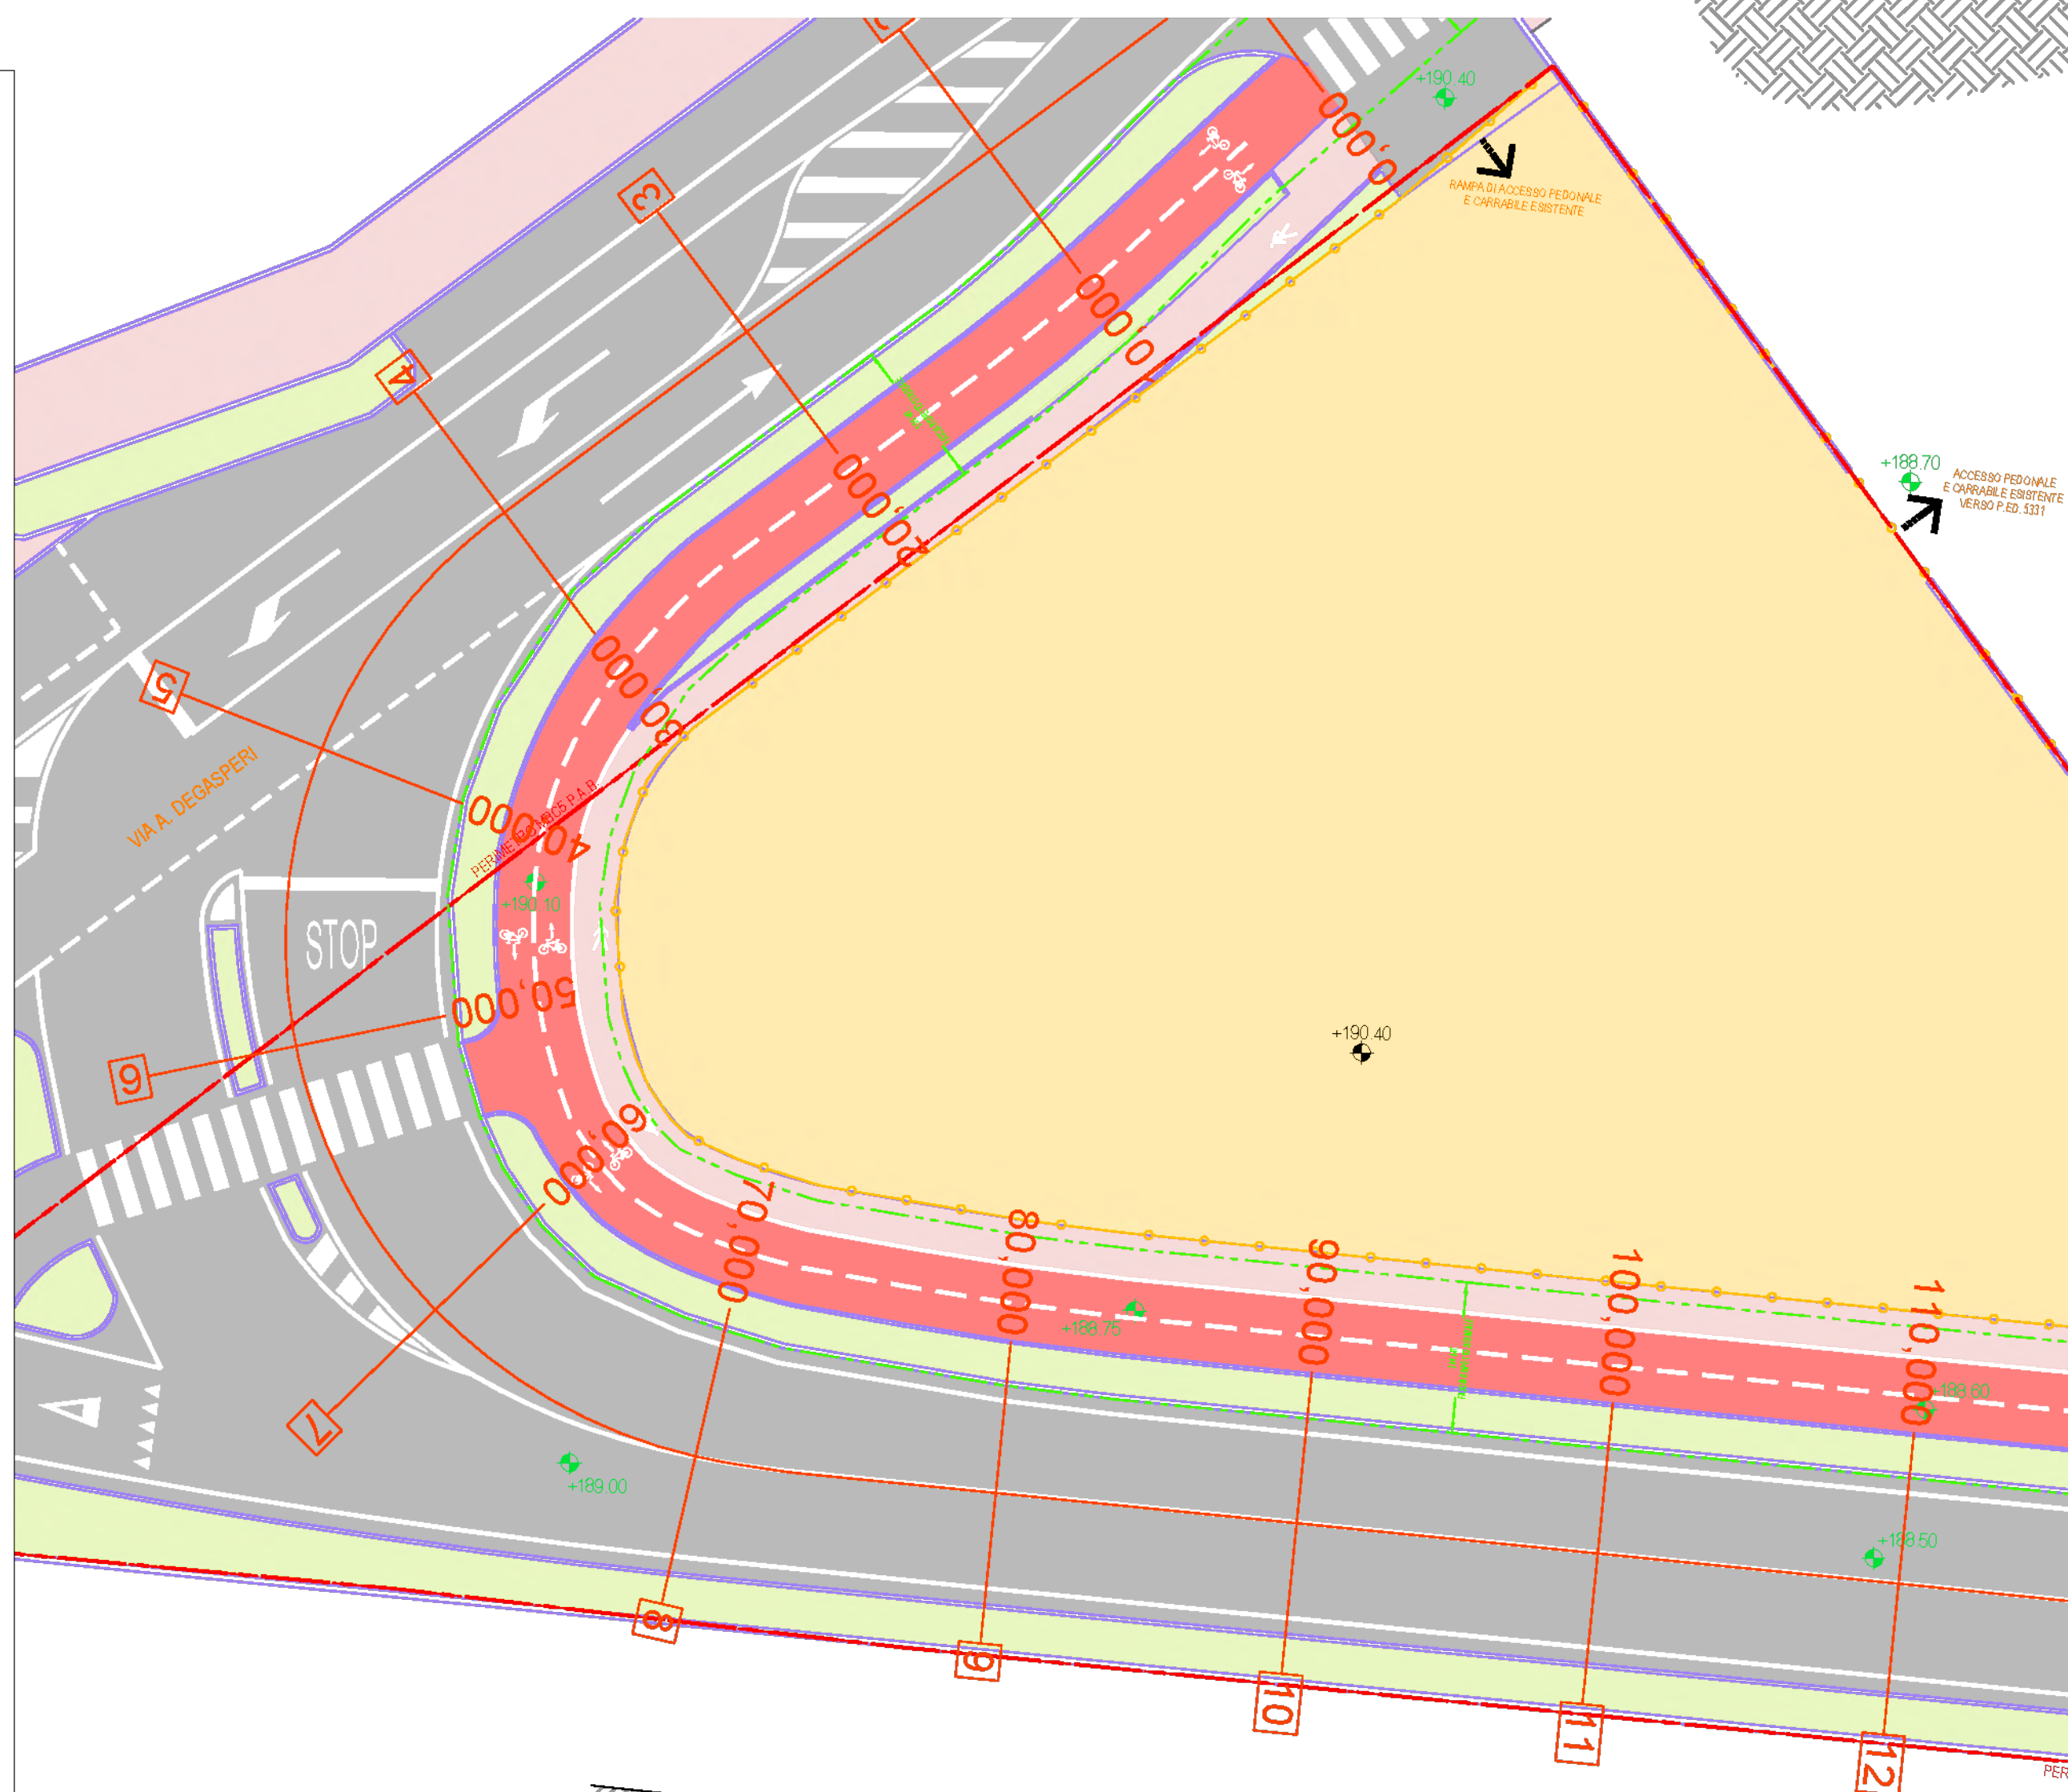

SCALA QUOTE 1:100
SCALA DISTANZE 1:200

QT.RIF. 180,000

SEZIONE	18	19	20	21	22	23	24	25	26
DISTANZE PARZIALI		10,00	10,00	10,00	10,00	10,00	10,00	10,00	3,82
DISTANZE PROGRESSIVE	-170,00	-180,00	-190,00	-200,00	-210,00	-220,00	-230,00	-240,00	-243,82
QUOTA TERRENO - STATO ATTUALE	-188,59 -188,59	-188,52 -188,51	-188,57 -188,56	-188,47 -188,50	-188,57 -188,55	-188,47 -188,50	-188,37 -188,36	-188,24 -188,39	-188,18 -188,11
QUOTA TERRENO - STATO DI PROGETTO	-188,53	-188,55	-188,57	-188,61	-188,58	-188,50	-188,51	-188,53	-188,60
DIFFERENZA DI QUOTA	-0,06	-0,03	-0,00	-0,11	-0,03	-0,10	-0,13	-0,29	-0,55
ETIMOMETRICHE	2								
ANDAMENTO PLANIMETRICO	$R = 63,459$ $S_r = 6,836, \alpha = 8,7044$ $R = 50,000$ $L = 3,724$ $S_r = 13,750, \alpha = 13,7942$ $L = 10,720$								

