


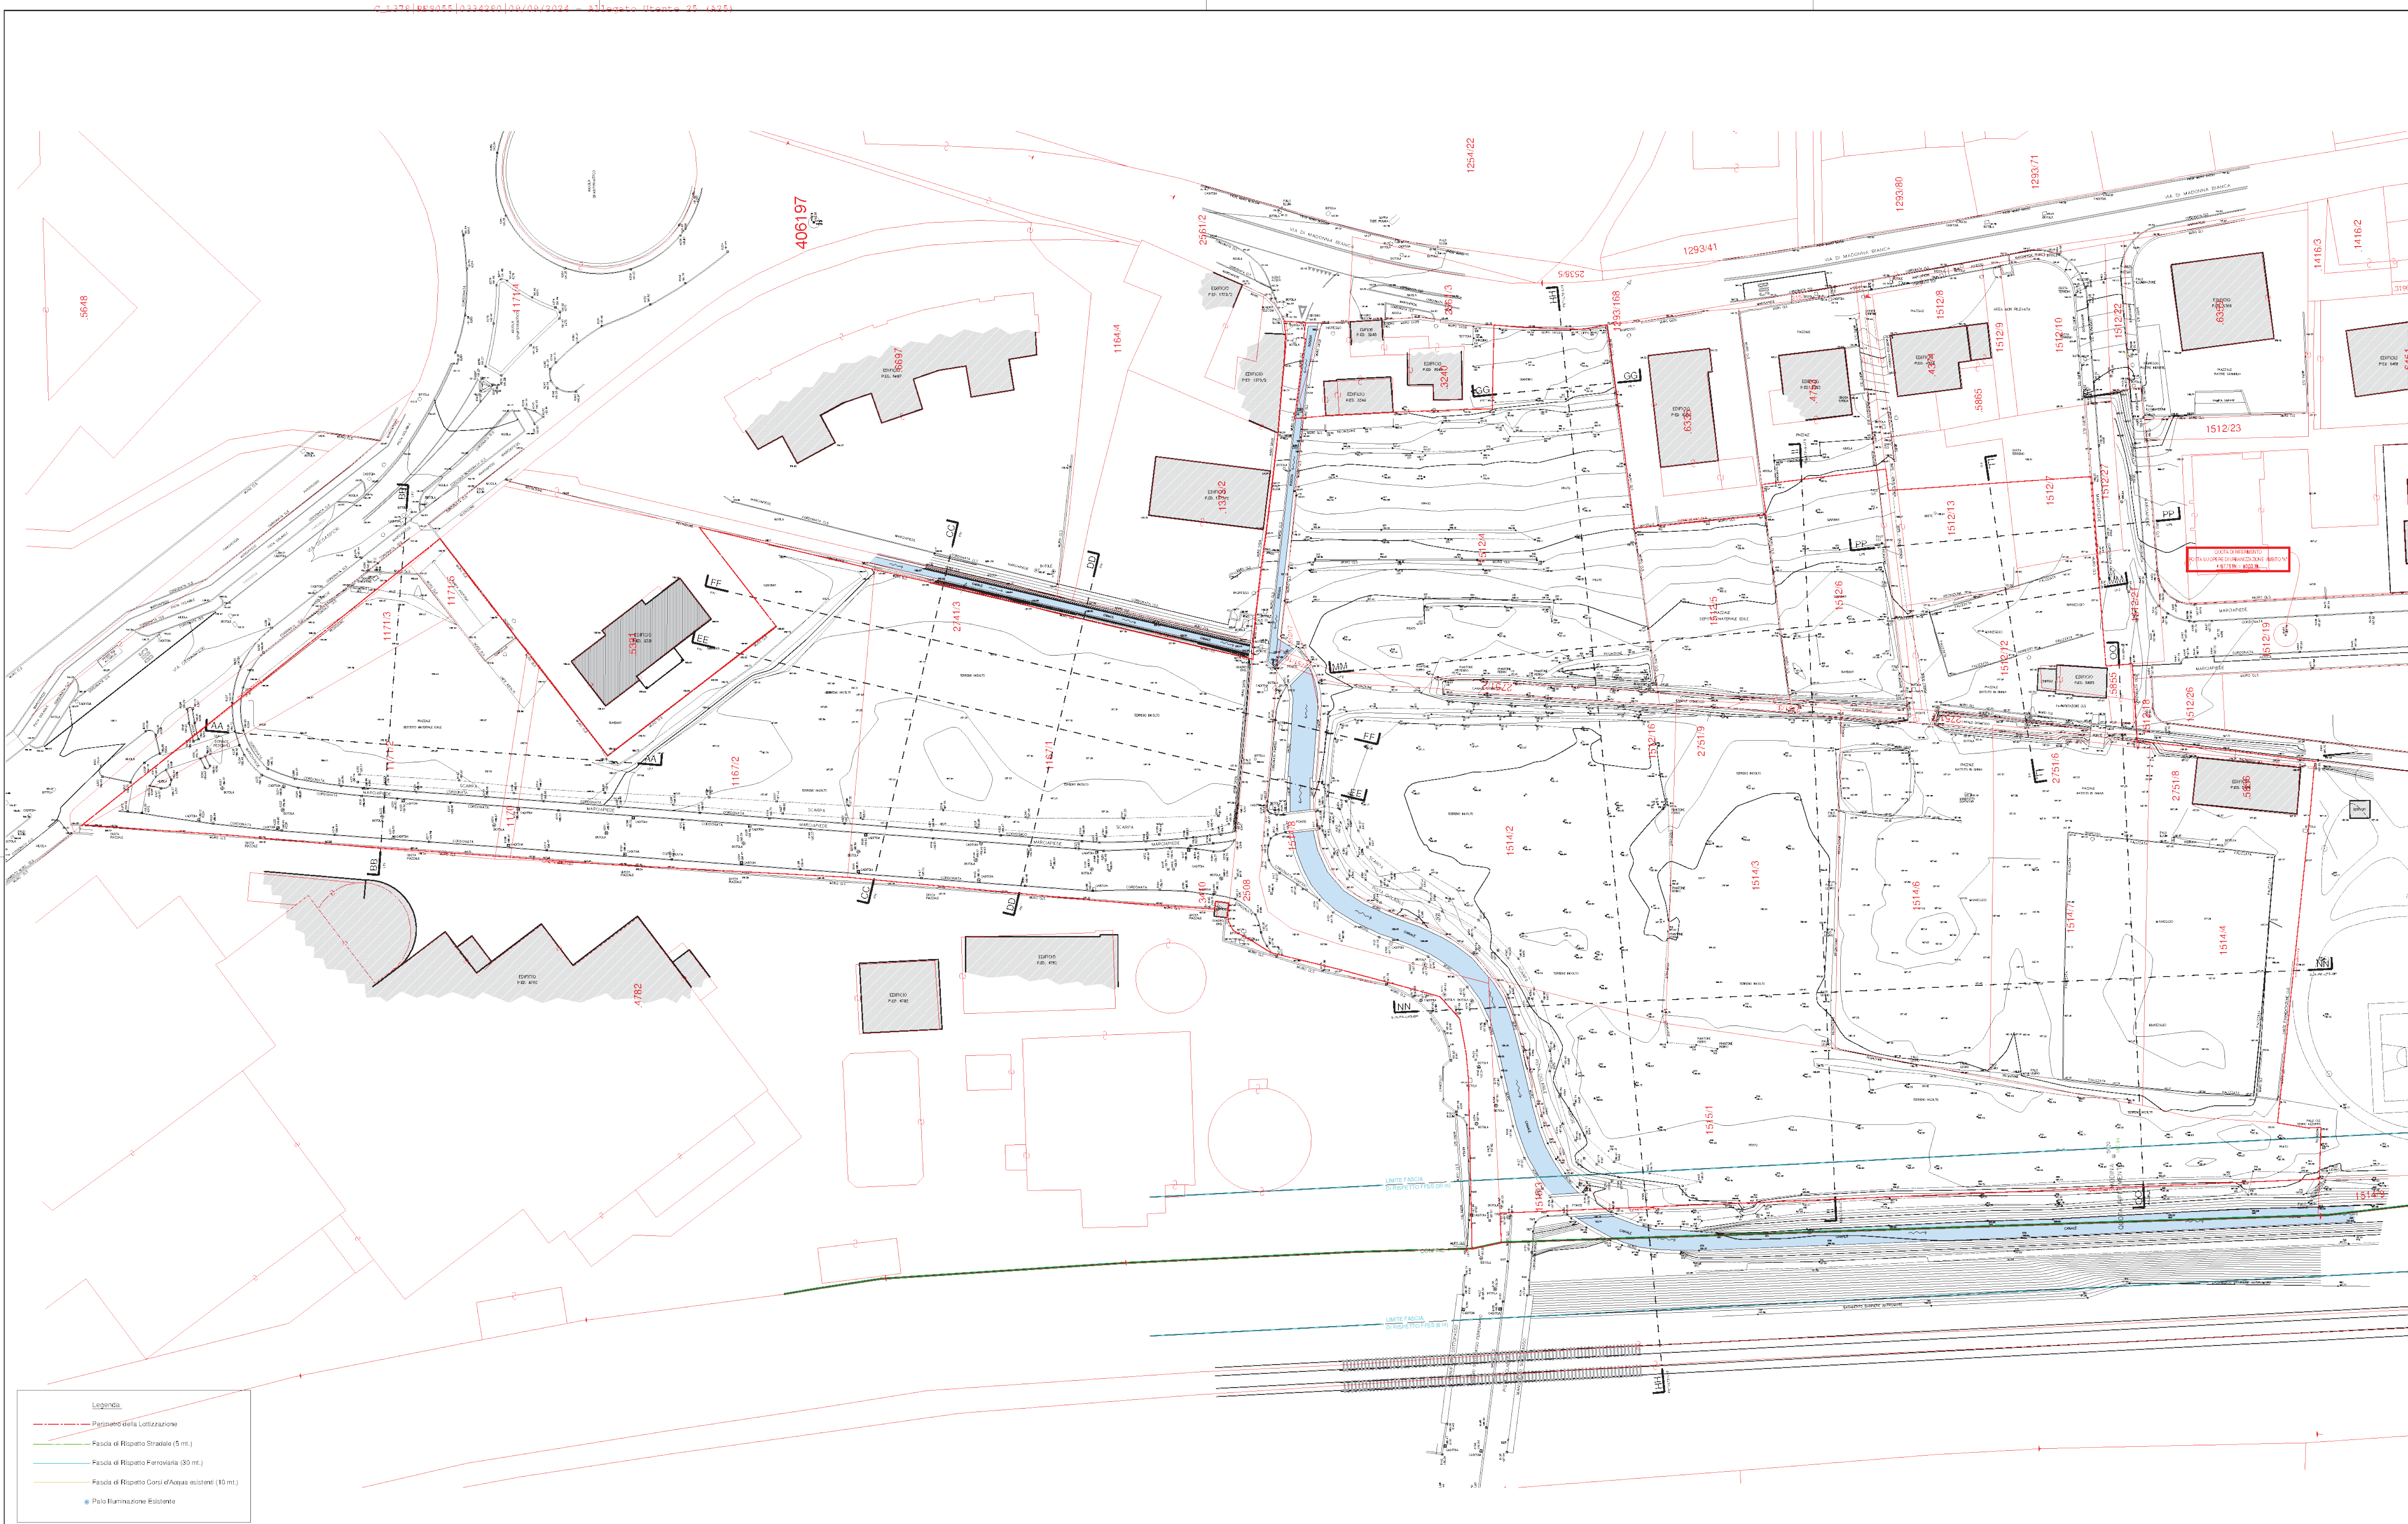

DATA
01 giugno 2024

SCALA
1: 500

TAVOLA N
PdL-B01.3

IDENTIFICAZIONE LAVORO

COMUNE DI TRENTO - PROVINCIA DI TRENTO

P.d.L C5 MADONNA BIANCA - AMBITO B

PP.FF. 1167/1-2, 1170, 1171/2-3-5, 1512/4-5-6-7-12-13-16-17, 1514/2-3-4-6-7-8, 1515/1-3, 2508, 2751/2-3-6-7-8-9-10 e P.ED. 5855-5856 C.C. TRENTO

CONTENUTO

PROGETTO DEFINITIVO

Stato di Fatto - Rilievo | Planimetria Generale

AREA DI RIFERIMENTO

PROGETTO E COORDINAMENTO

MAUROFACCHINI

ARCHITETTURA_URBANISTICA_PASSEGGIO

114 SABOTIS 22 36040
+39 0461 262633

www.maurofacchini.it
mail@maurofacchini.it

Come dagli Architetti
Pianificatori Paesaggisti e Corsi
della Provincia di Trento

dal tecnico
MAURO FACCHINI

BSC sez. A - ARCHITET.

PROGETTAZIONE SPECIALISTICA

geom. **LUCA PRADA**

Rita Trento
0461 262633
+39 0461 262633

COMMITTENTI

VIGOLANA s.r.l.

Via degli Ormeni, 1019 - 38100 MILANO
02 57 50 50 50
P. IVA 03050000968
www.vigolana.it
AL. SILVIO PRETTA

Signori

DUCATI FRANCA
DUCATI LUCA
DUCATI PAOLO
SONO DI AGRARIA

PRISMA s.r.l.

Via dell'Industria, 10 - 38068 ROVERETO
P. IVA 03050000968
www.prisma.it
AL. SILVIO PRETTA

N. DATA	DESCRIZIONE REV.
01 02.03.2021	richiesta parere preventivo
02 20.03.2023	domanda di approvazione
03 01.03.2024	integrazione ricorso documento C:\376\BFS055\0334280\09\09\2024 - 331\Agosto Utente 25 - (325)
04 01.06.2024	integrazione ricorso documento C:\376\BFS055\0334280\09\09\2024 - 331\Agosto Utente 25 - (325)
05	
06	
07	
08	