
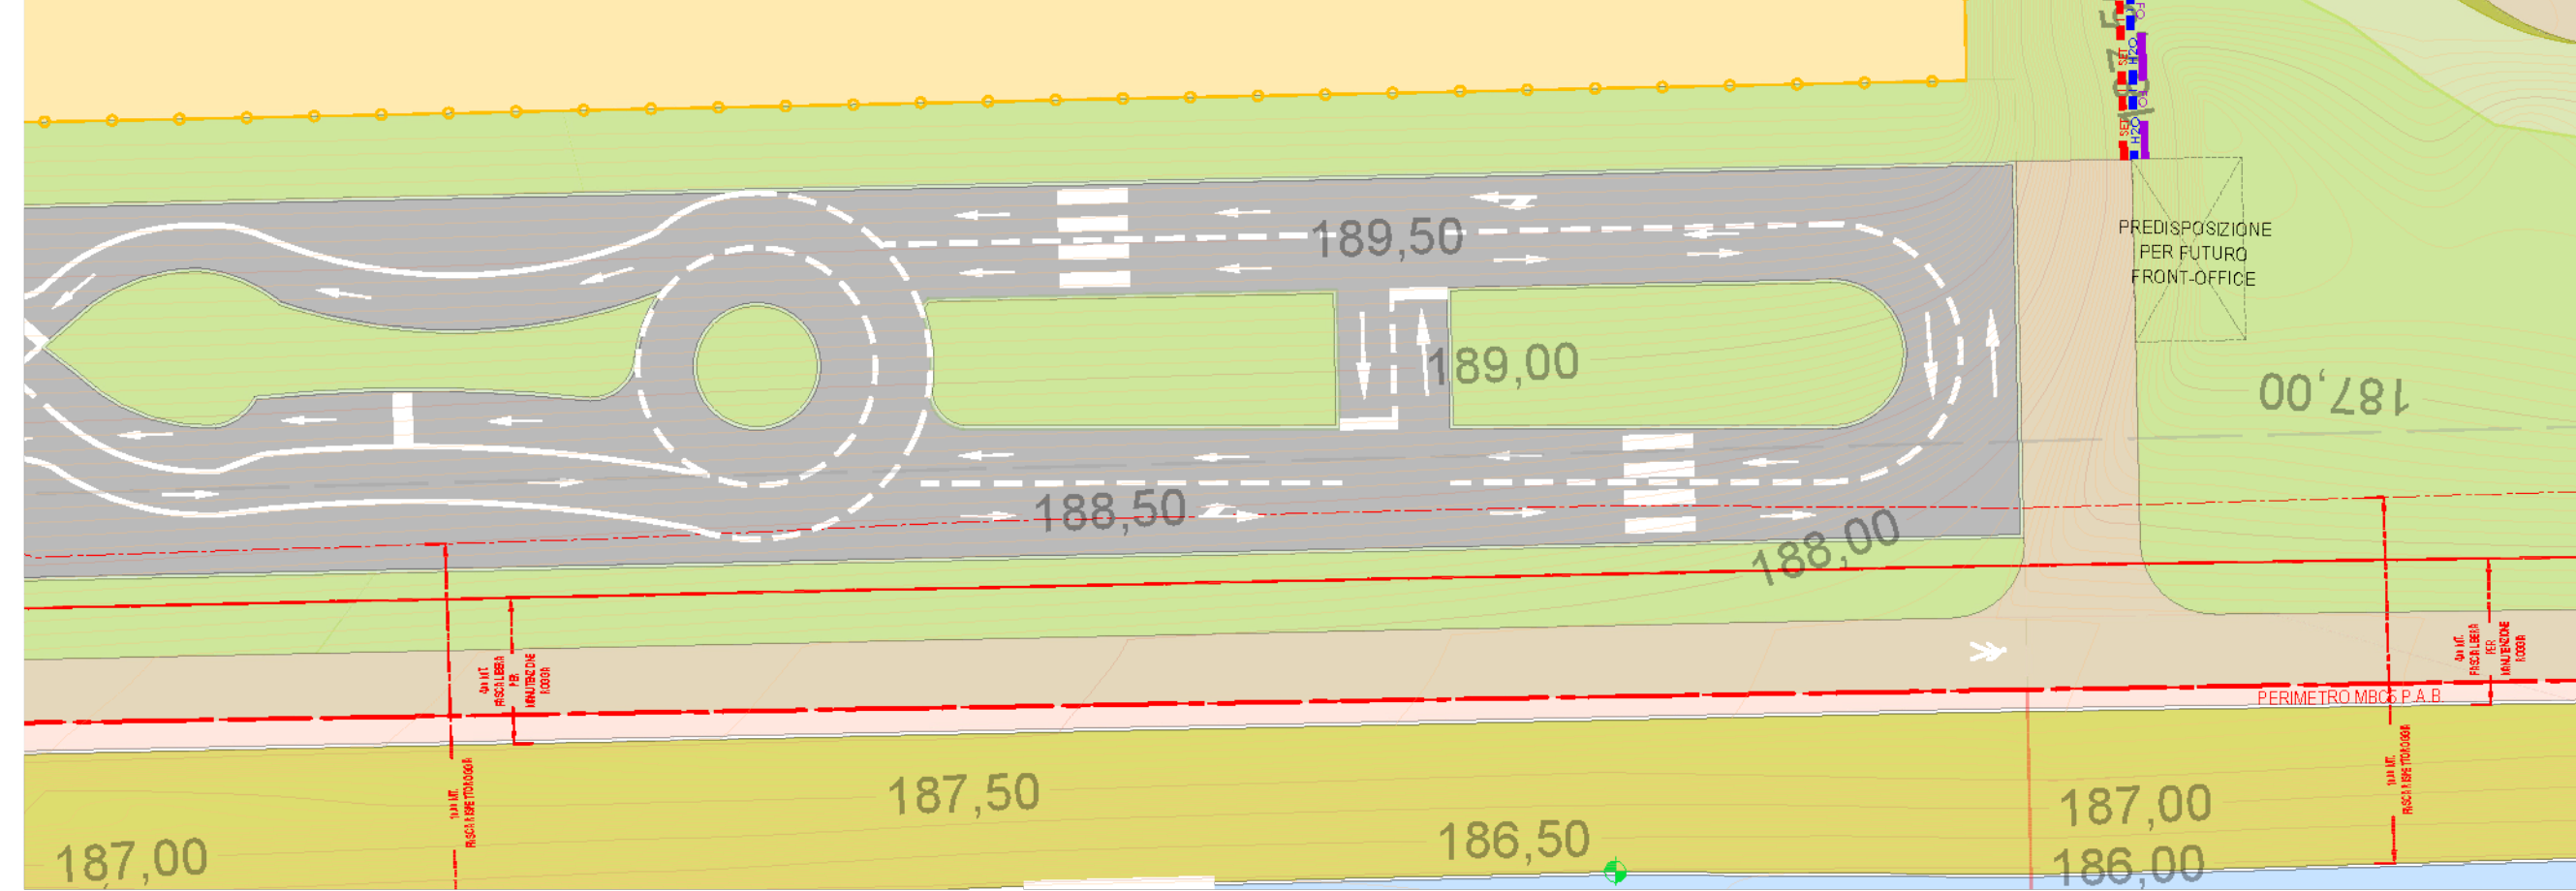
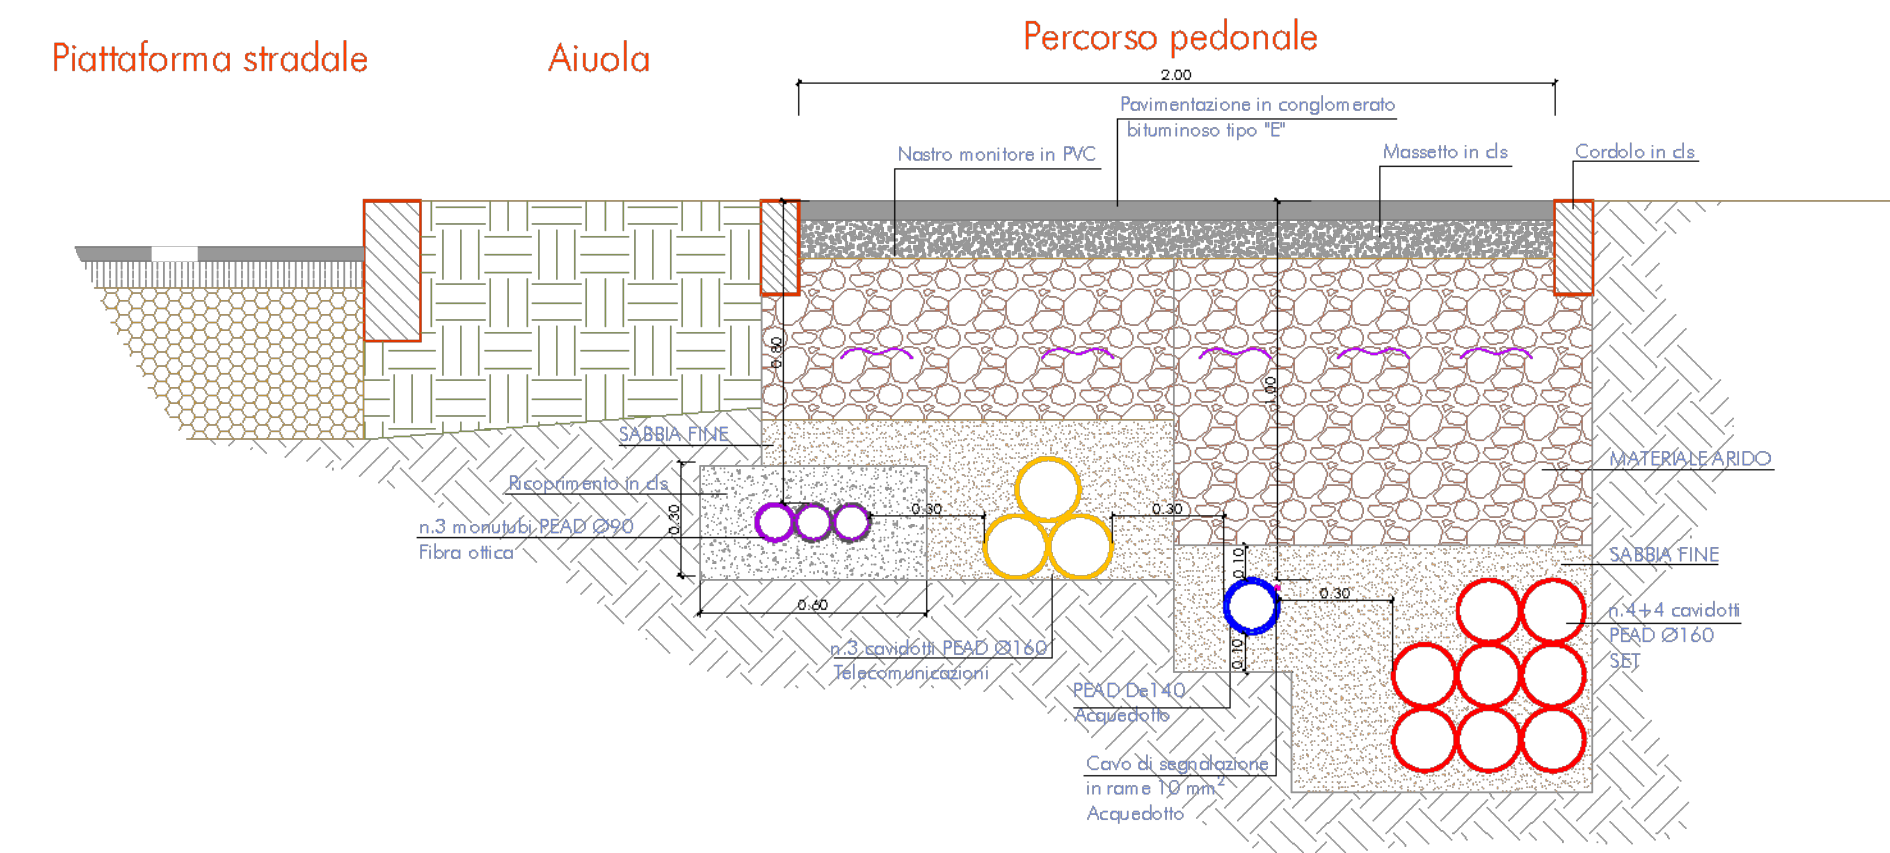
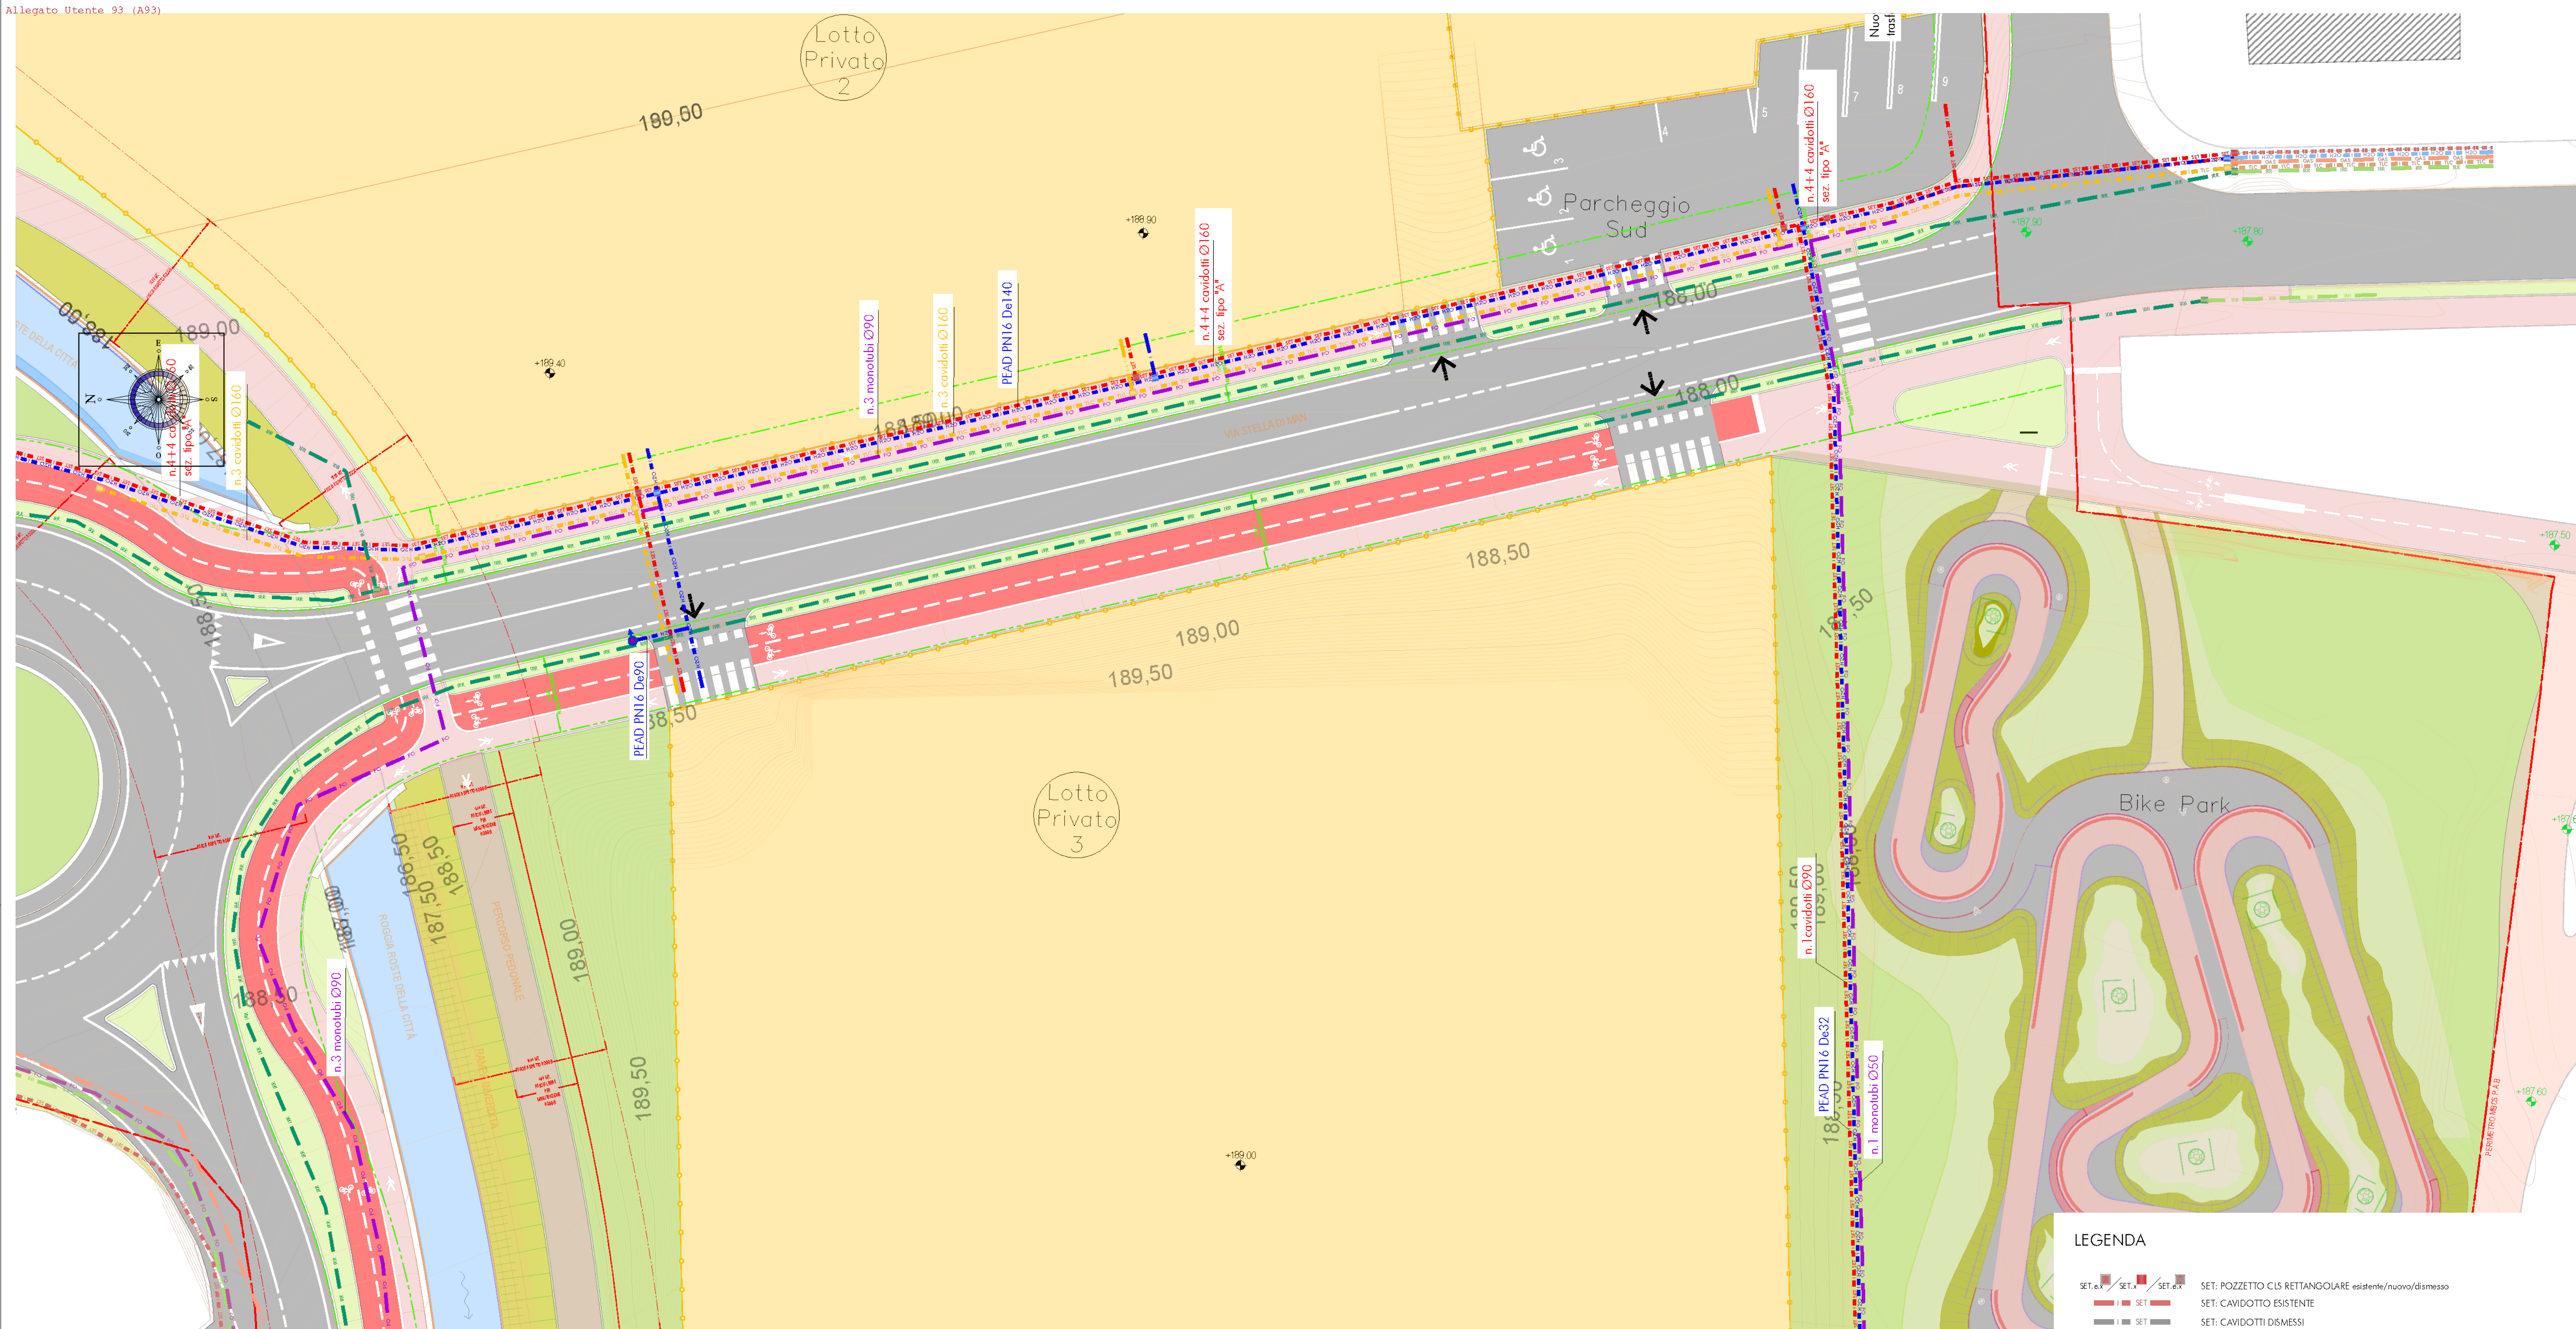


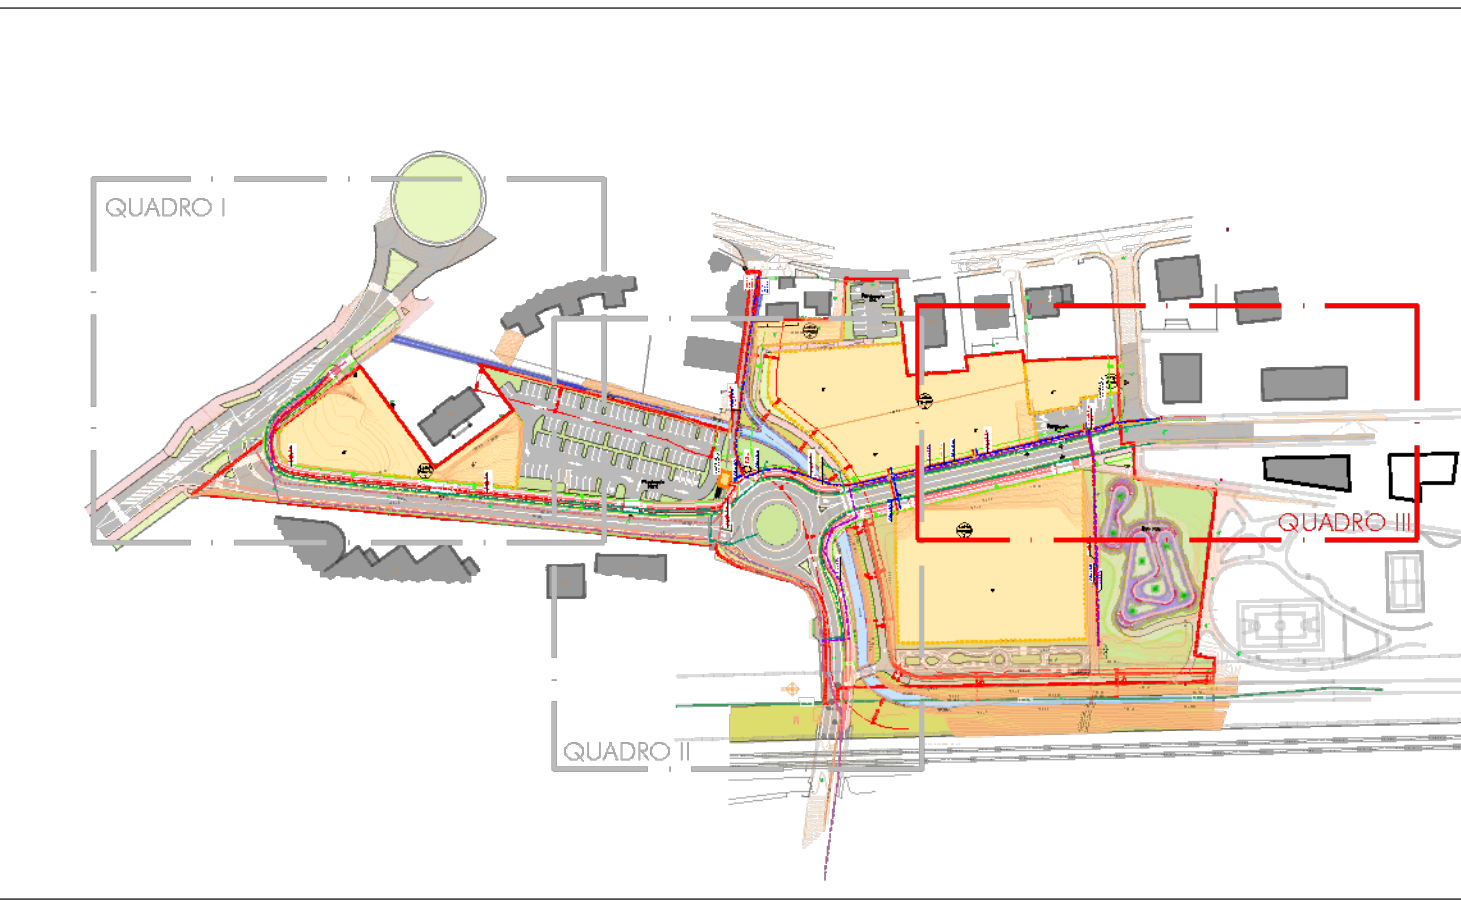

LEGENDA

	SET.1	SET.1	SET: POZZETTO C/LS RETTANGOLARE esistente/nuovo/dismesso
	SET	SET	SET: CAVIDOTTO ESISTENTE
	SET	SET	SET: CAVIDOTTI DISMESSI
	SET	SET	SET: NUOVI CAVIDOTTI Ø160
	FO.e.x.	FO.e.x.	FIBRA OTTICA: POZZETTO C/LS RETTANGOLARE esistente/nuovo/dismesso
	FO	FO	FIBRA OTTICA: CAVIDOTTO ESISTENTE
	FO	FO	FIBRA OTTICA: CAVIDOTTI DISMESSI
	FO	FO	FIBRA OTTICA: NUOVI CAVIDOTTI
	IRR.e.x.	IRR.e.x.	IRRIGAZIONE: POZZETTO C/LS RETTANGOLARE esistente/nuovo/dismesso
	IRR	IRR	IRRIGAZIONE: TUBAZIONE ESISTENTE
	IRR	IRR	IRRIGAZIONE: TUBAZIONI DISMESSE
	IRR	IRR	IRRIGAZIONE: NUOVE TUBAZIONI
	GAS.e.x.	GAS.e.x.	GAS METANO: POZZETTO C/LS RETTANGOLARE esistente/nuovo/dismesso
	GAS	GAS	GAS METANO: TUBAZIONE ESISTENTE
	GAS	GAS	GAS METANO: TUBAZIONI DISMESSE
	GAS	GAS	GAS METANO: NUOVE TUBAZIONI
	T.C.e.x.	T.C.e.x.	TELECOMUNICAZIONI: POZZETTO C/LS RETTANGOLARE esistente/nuovo/dismesso
	T.C.	T.C.	TELECOMUNICAZIONI: CAVIDOTTO ESISTENTE
	T.C.	T.C.	TELECOMUNICAZIONI: CAVIDOTTO DISMESSO
	T.C.	T.C.	TELECOMUNICAZIONI: NUOVI CAVIDOTTI
	H2O.e.x.	H2O.e.x.	ACQUEDOTTO: POZZETTO C/LS RETTANGOLARE esistente/nuovo/dismesso
	H2O	H2O	ACQUEDOTTO: TUBAZIONE ESISTENTE
	H2O	H2O	ACQUEDOTTO: TUBAZIONE DISMESSA
	H2O	H2O	ACQUEDOTTO: NUOVA TUBAZIONE
			ACQUEDOTTO-DISTRIBUZIONE DI PROGETTO: IDRANTE SOPRASUOLO esistente/nuovo