
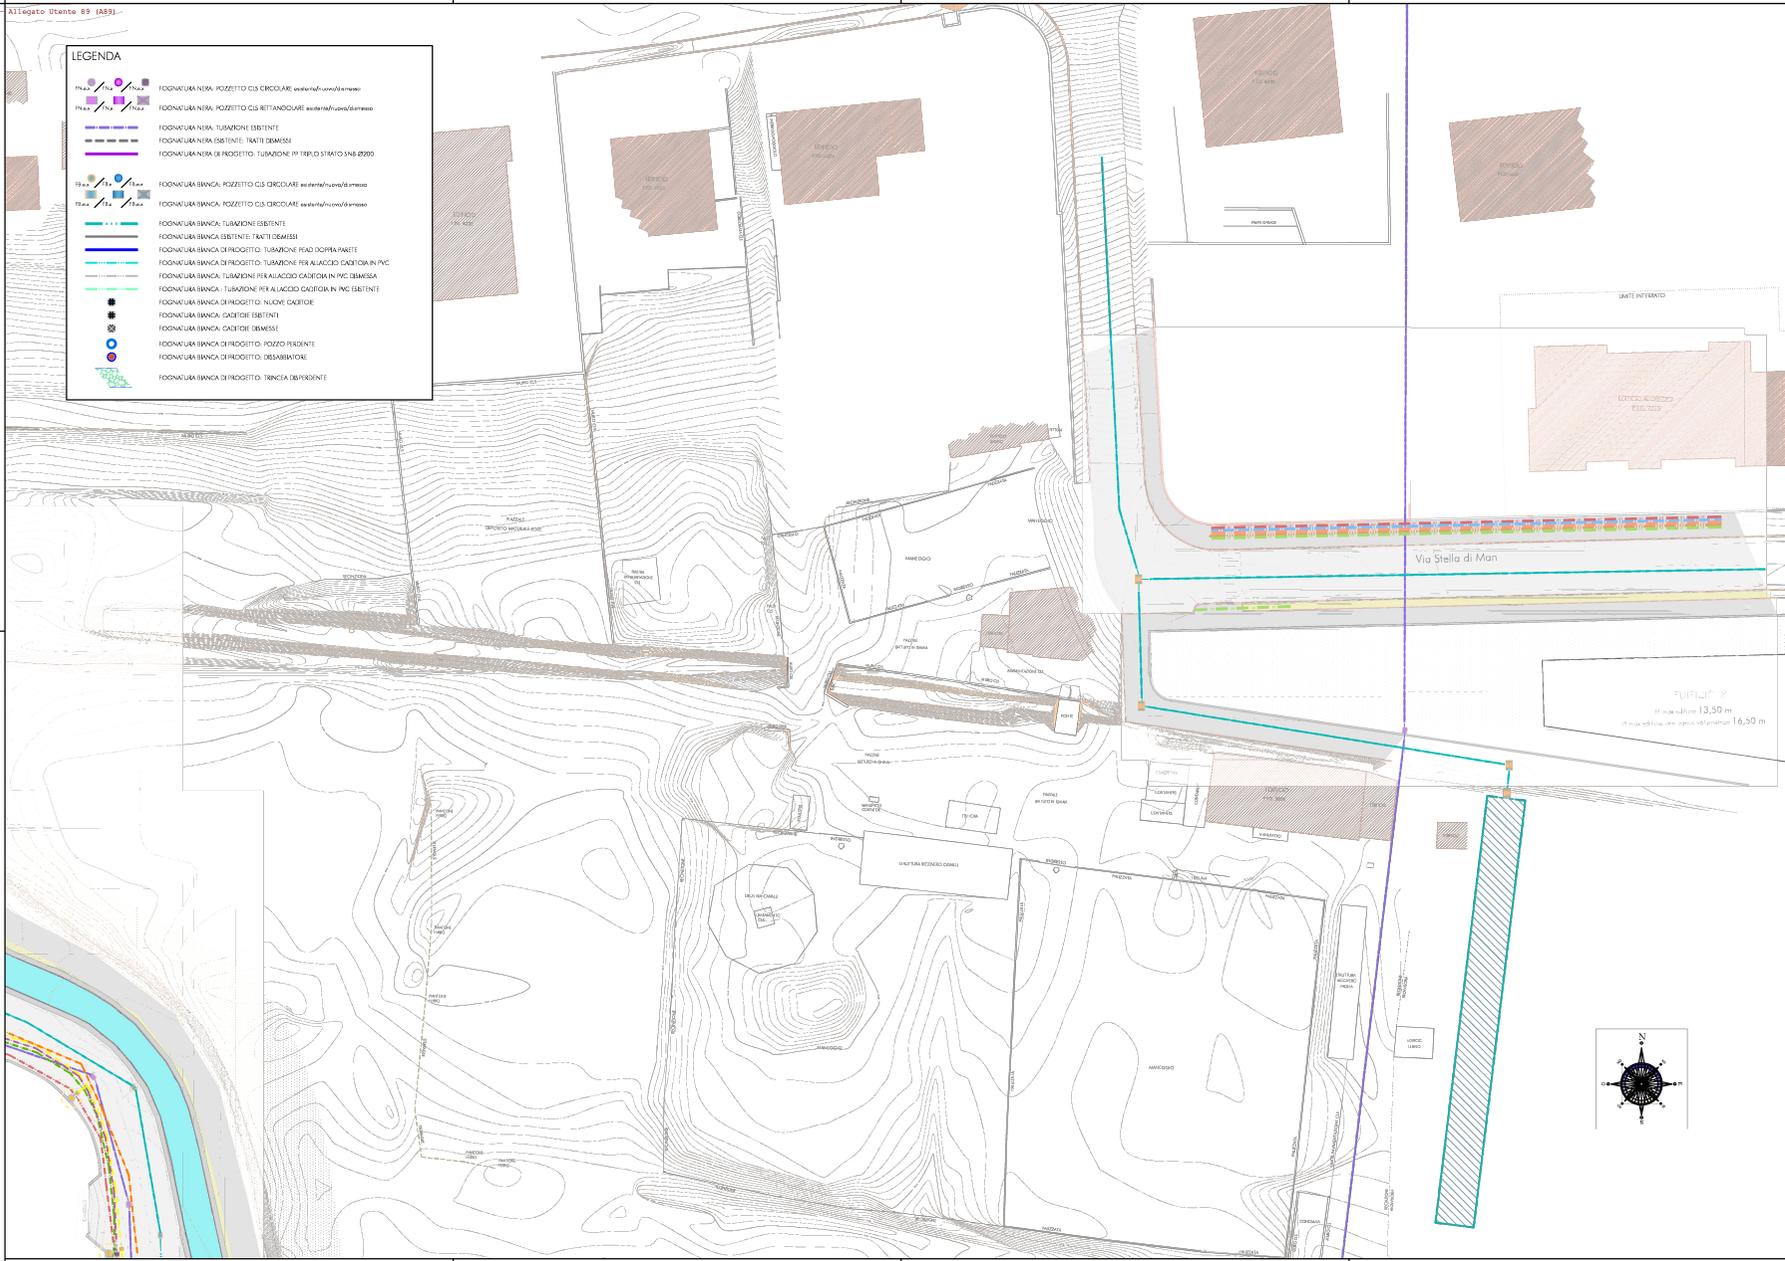


LEGENDA

- FOGNATURA NERA, POZZETTO CUS CIRCOLARE esistente/nuovo/da creare
- FOGNATURA NERA, POZZETTO CUS RETTANGOLARE esistente/nuovo/da creare
- FOGNATURA NERA, TUBAZIONE ESISTENTE
- FOGNATURA NERA ESISTENTE, TRATTO DEMISSO
- FOGNATURA BIANCA, POZZETTO CUS CIRCOLARE esistente/nuovo/da creare
- FOGNATURA BIANCA, POZZETTO CUS CIRCOLARE esistente/nuovo/da creare
- FOGNATURA BIANCA, TUBAZIONE ESISTENTE
- FOGNATURA BIANCA ESISTENTE, TRATTO DEMISSO
- FOGNATURA BIANCA DI PROGETTO, TUBAZIONE PER ALLACCO CADITORIA IN PVC
- FOGNATURA BIANCA, TUBAZIONE PER ALLACCO CADITORIA IN PVC DEMISSA
- FOGNATURA BIANCA, TUBAZIONE PER ALLACCO CADITORIA IN PVC ESISTENTE
- FOGNATURA BIANCA, CADITORE ESISTENTE
- FOGNATURA BIANCA, CADITORE DEMISSO

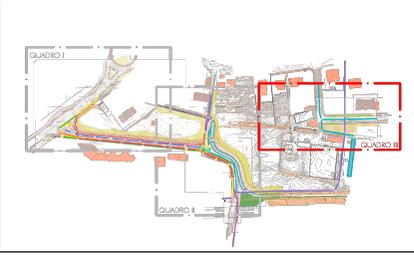

mauro facchini
INGEGNERE


COMUNE DI TRENTO - PROVINCIA DI TRENTO
PIANO DI LOTTIZZAZIONE CS MADONNA BIANCA AMBITO B
P.P.T. 158/01 - 158/02/03 - 158/04/05/06/2502/