



PLANIMETRIA CICLABILE
Raffronto tra stato attuale e progetto
scala 1:200

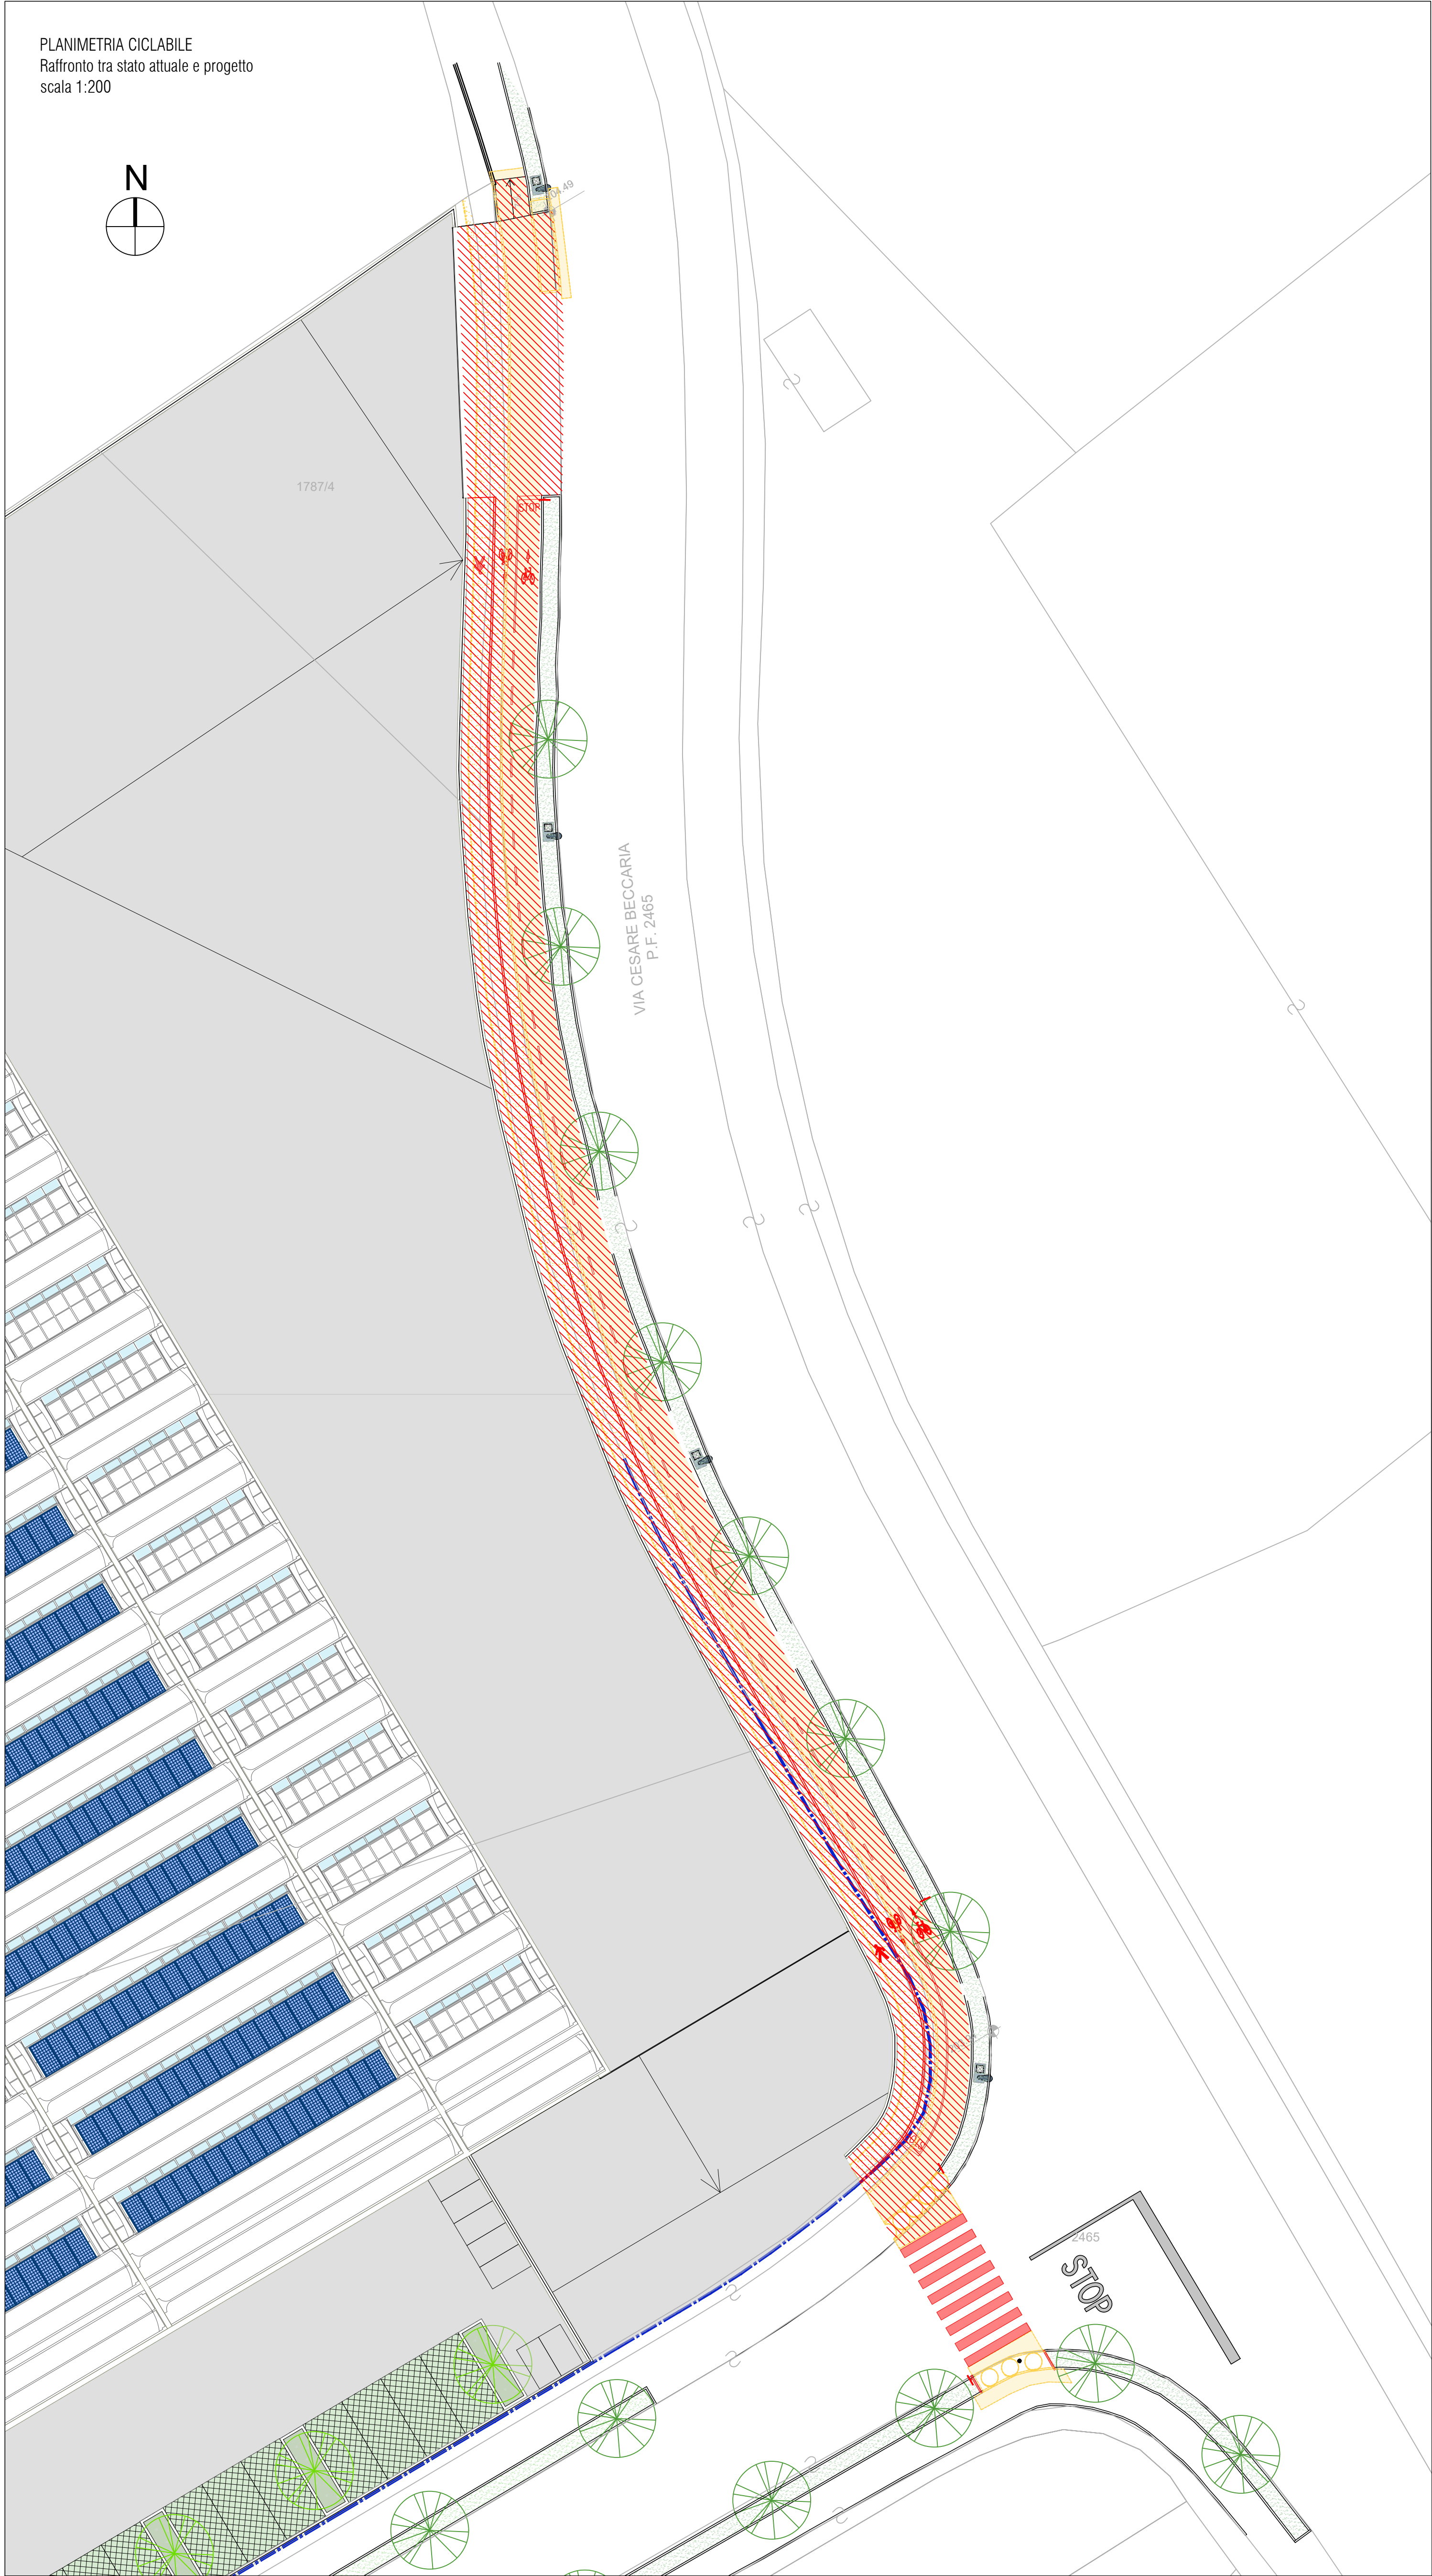

LEGENDA

- DEMOLIZIONI
- NUOVE COSTRUZIONI
- PERIMETRO AREA IN CESSIONE
- PERIMETRO INTERVENTO

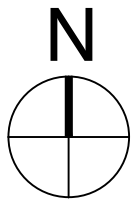

PROVINCIA AUTONOMA DI TRENTO
COMUNE DI TRENTO



Opere di urbanizzazione primaria collegate al Piano Attuativo dell'area produttiva sita nel
Comune di Trento in loc. Spini di Gardolo, via Monaco e via Beccaria in C.C. Gardolo

02	Aggiornata la planimetria del lotto A	giu 2024	Ottaviani
01	Rimosso attraversamento ciclabile in prossimità dello stop su via Beccaria	09/11/2023	Ottaviani
00	EMISSIONE	DATA	REDATTO

SOGGETTO LOTTIZZANTE	PROGETTISTA DELL'OPERA	RILIEVI TOPOGRAFICI	GEOLOGO
REDAZIONE FRAZIONAMENTI	TECNICO COMPETENTE IN ACUSTICA	TITOLO	TITOLO

FASE	TIPO	CATEGORIA	NR. ELAB.	REVISIONE	SCALA	DATA
D	T	3 1 2	2 5	0 2	1:200	giu-24

Parte d'opera 2 - PISTA CICLABILE
Planimetria di raffronto tra stato attuale e progetto