

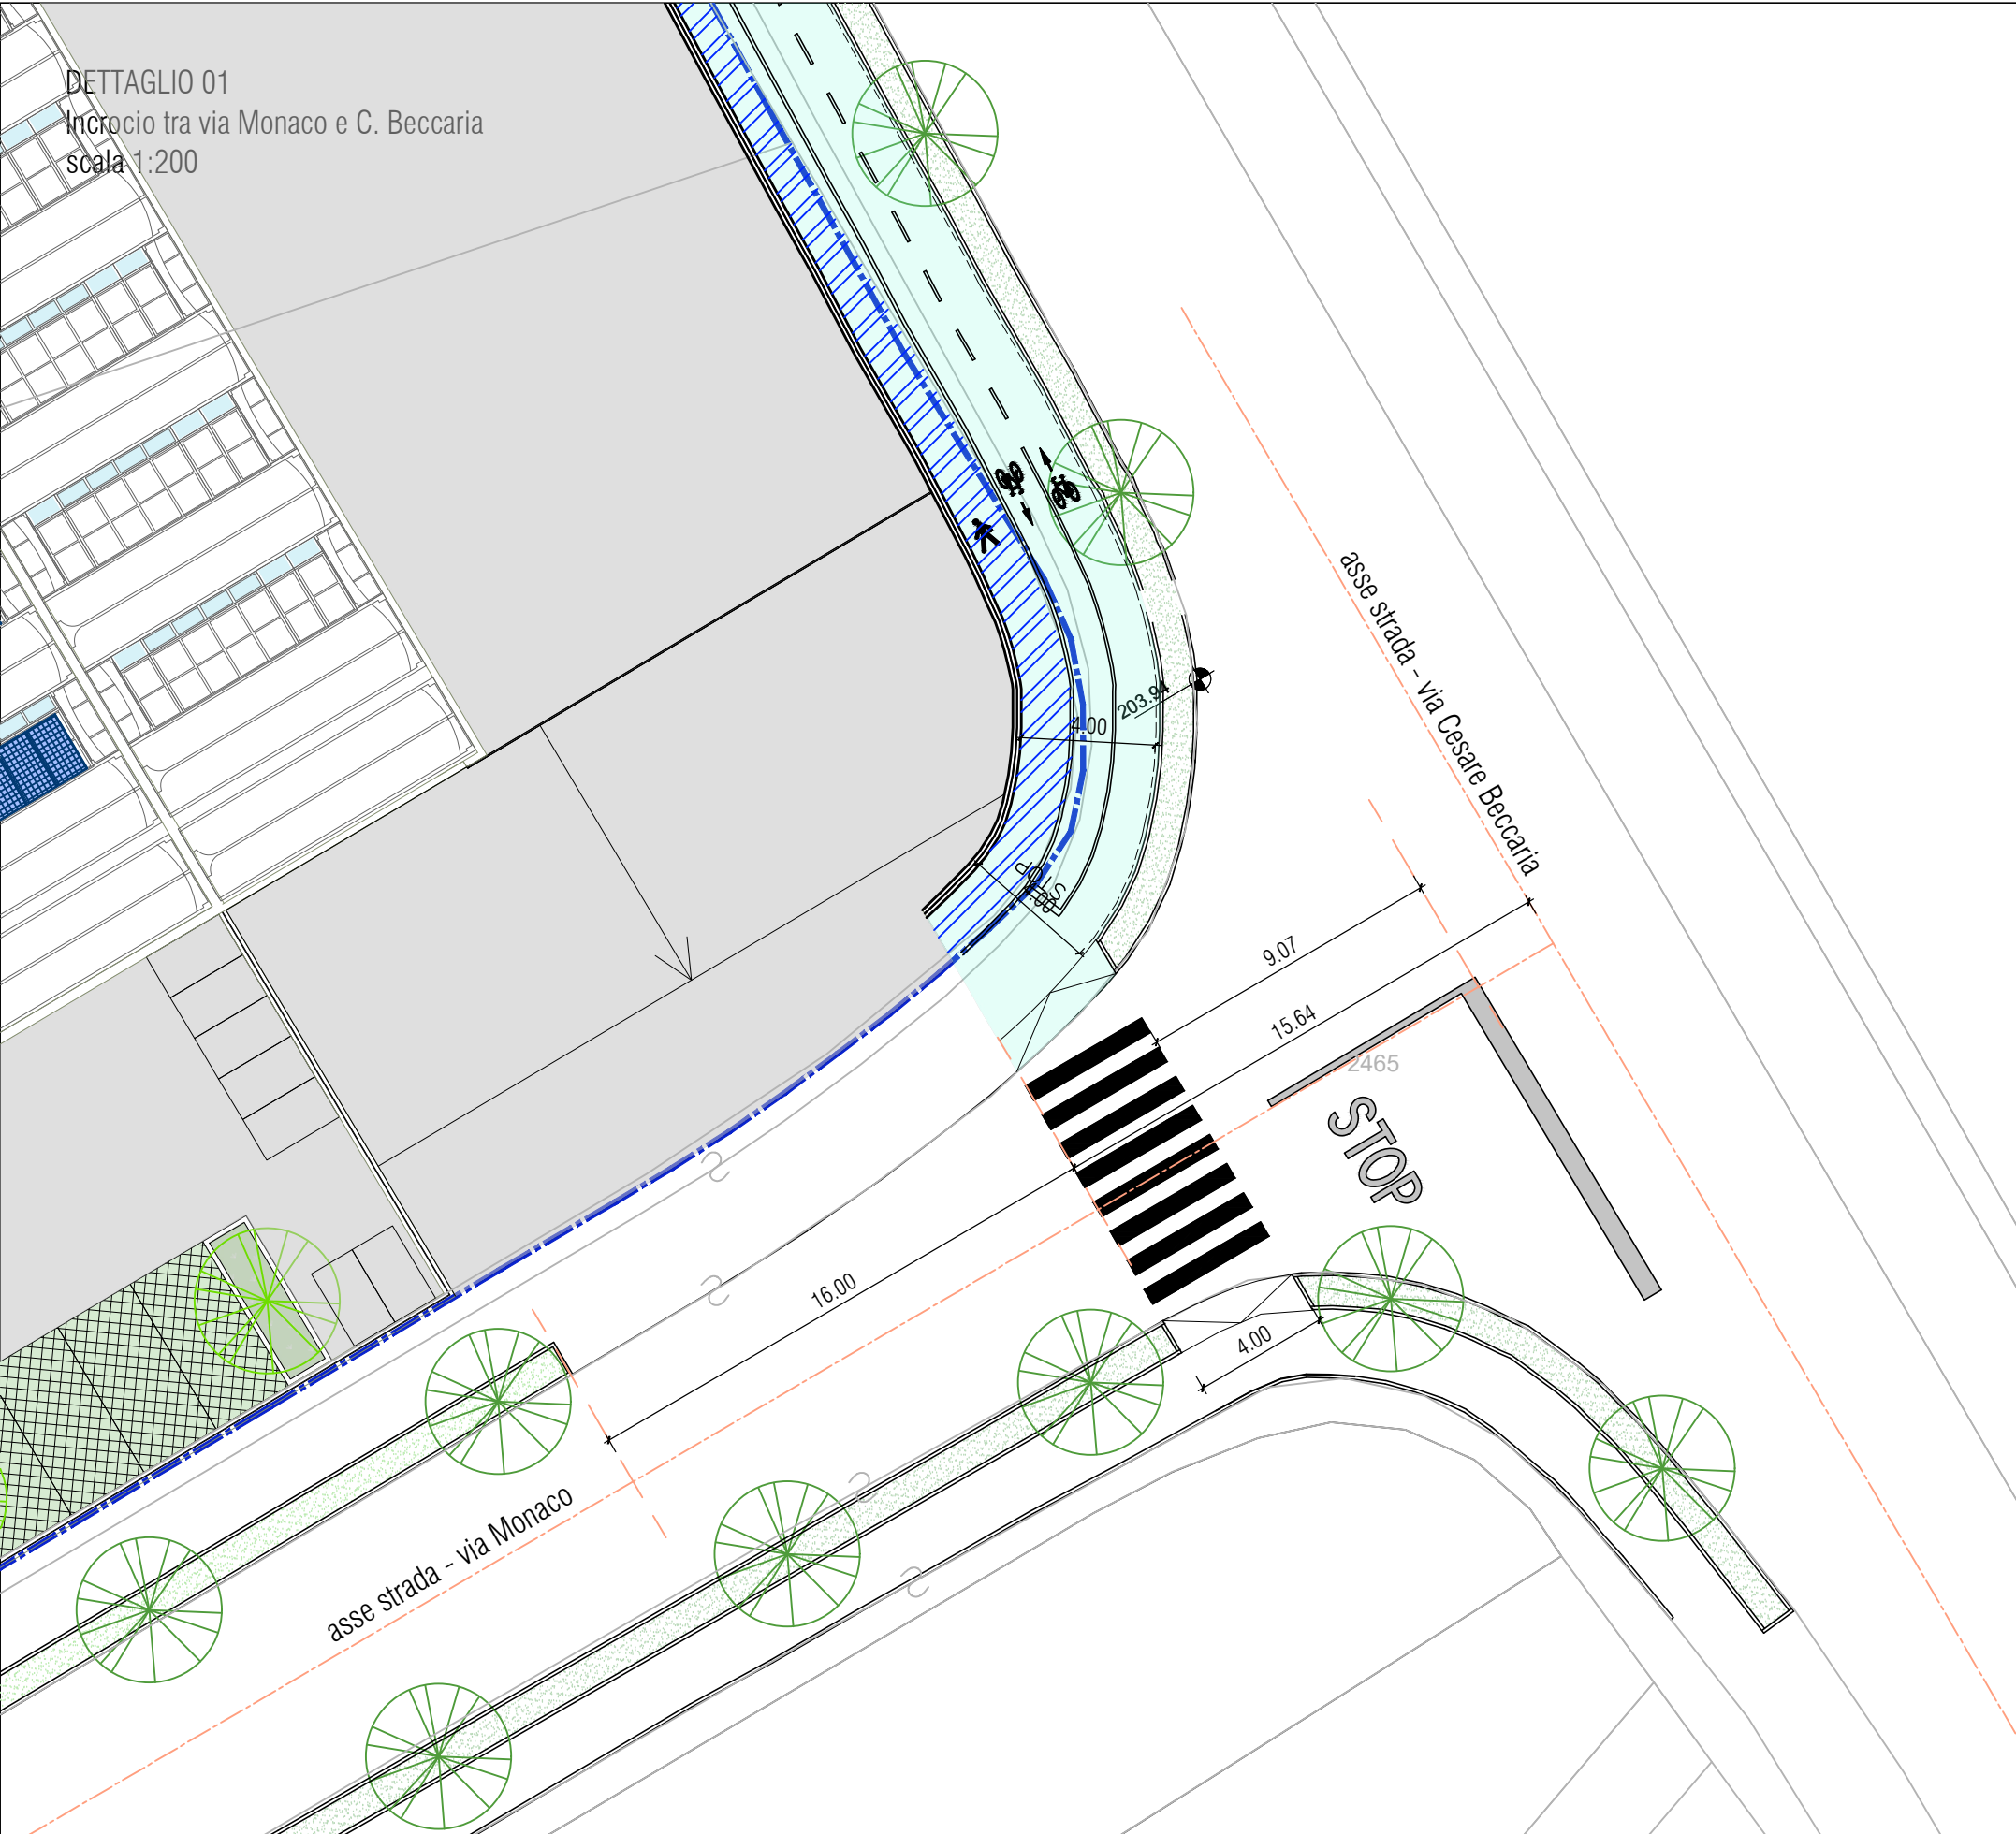


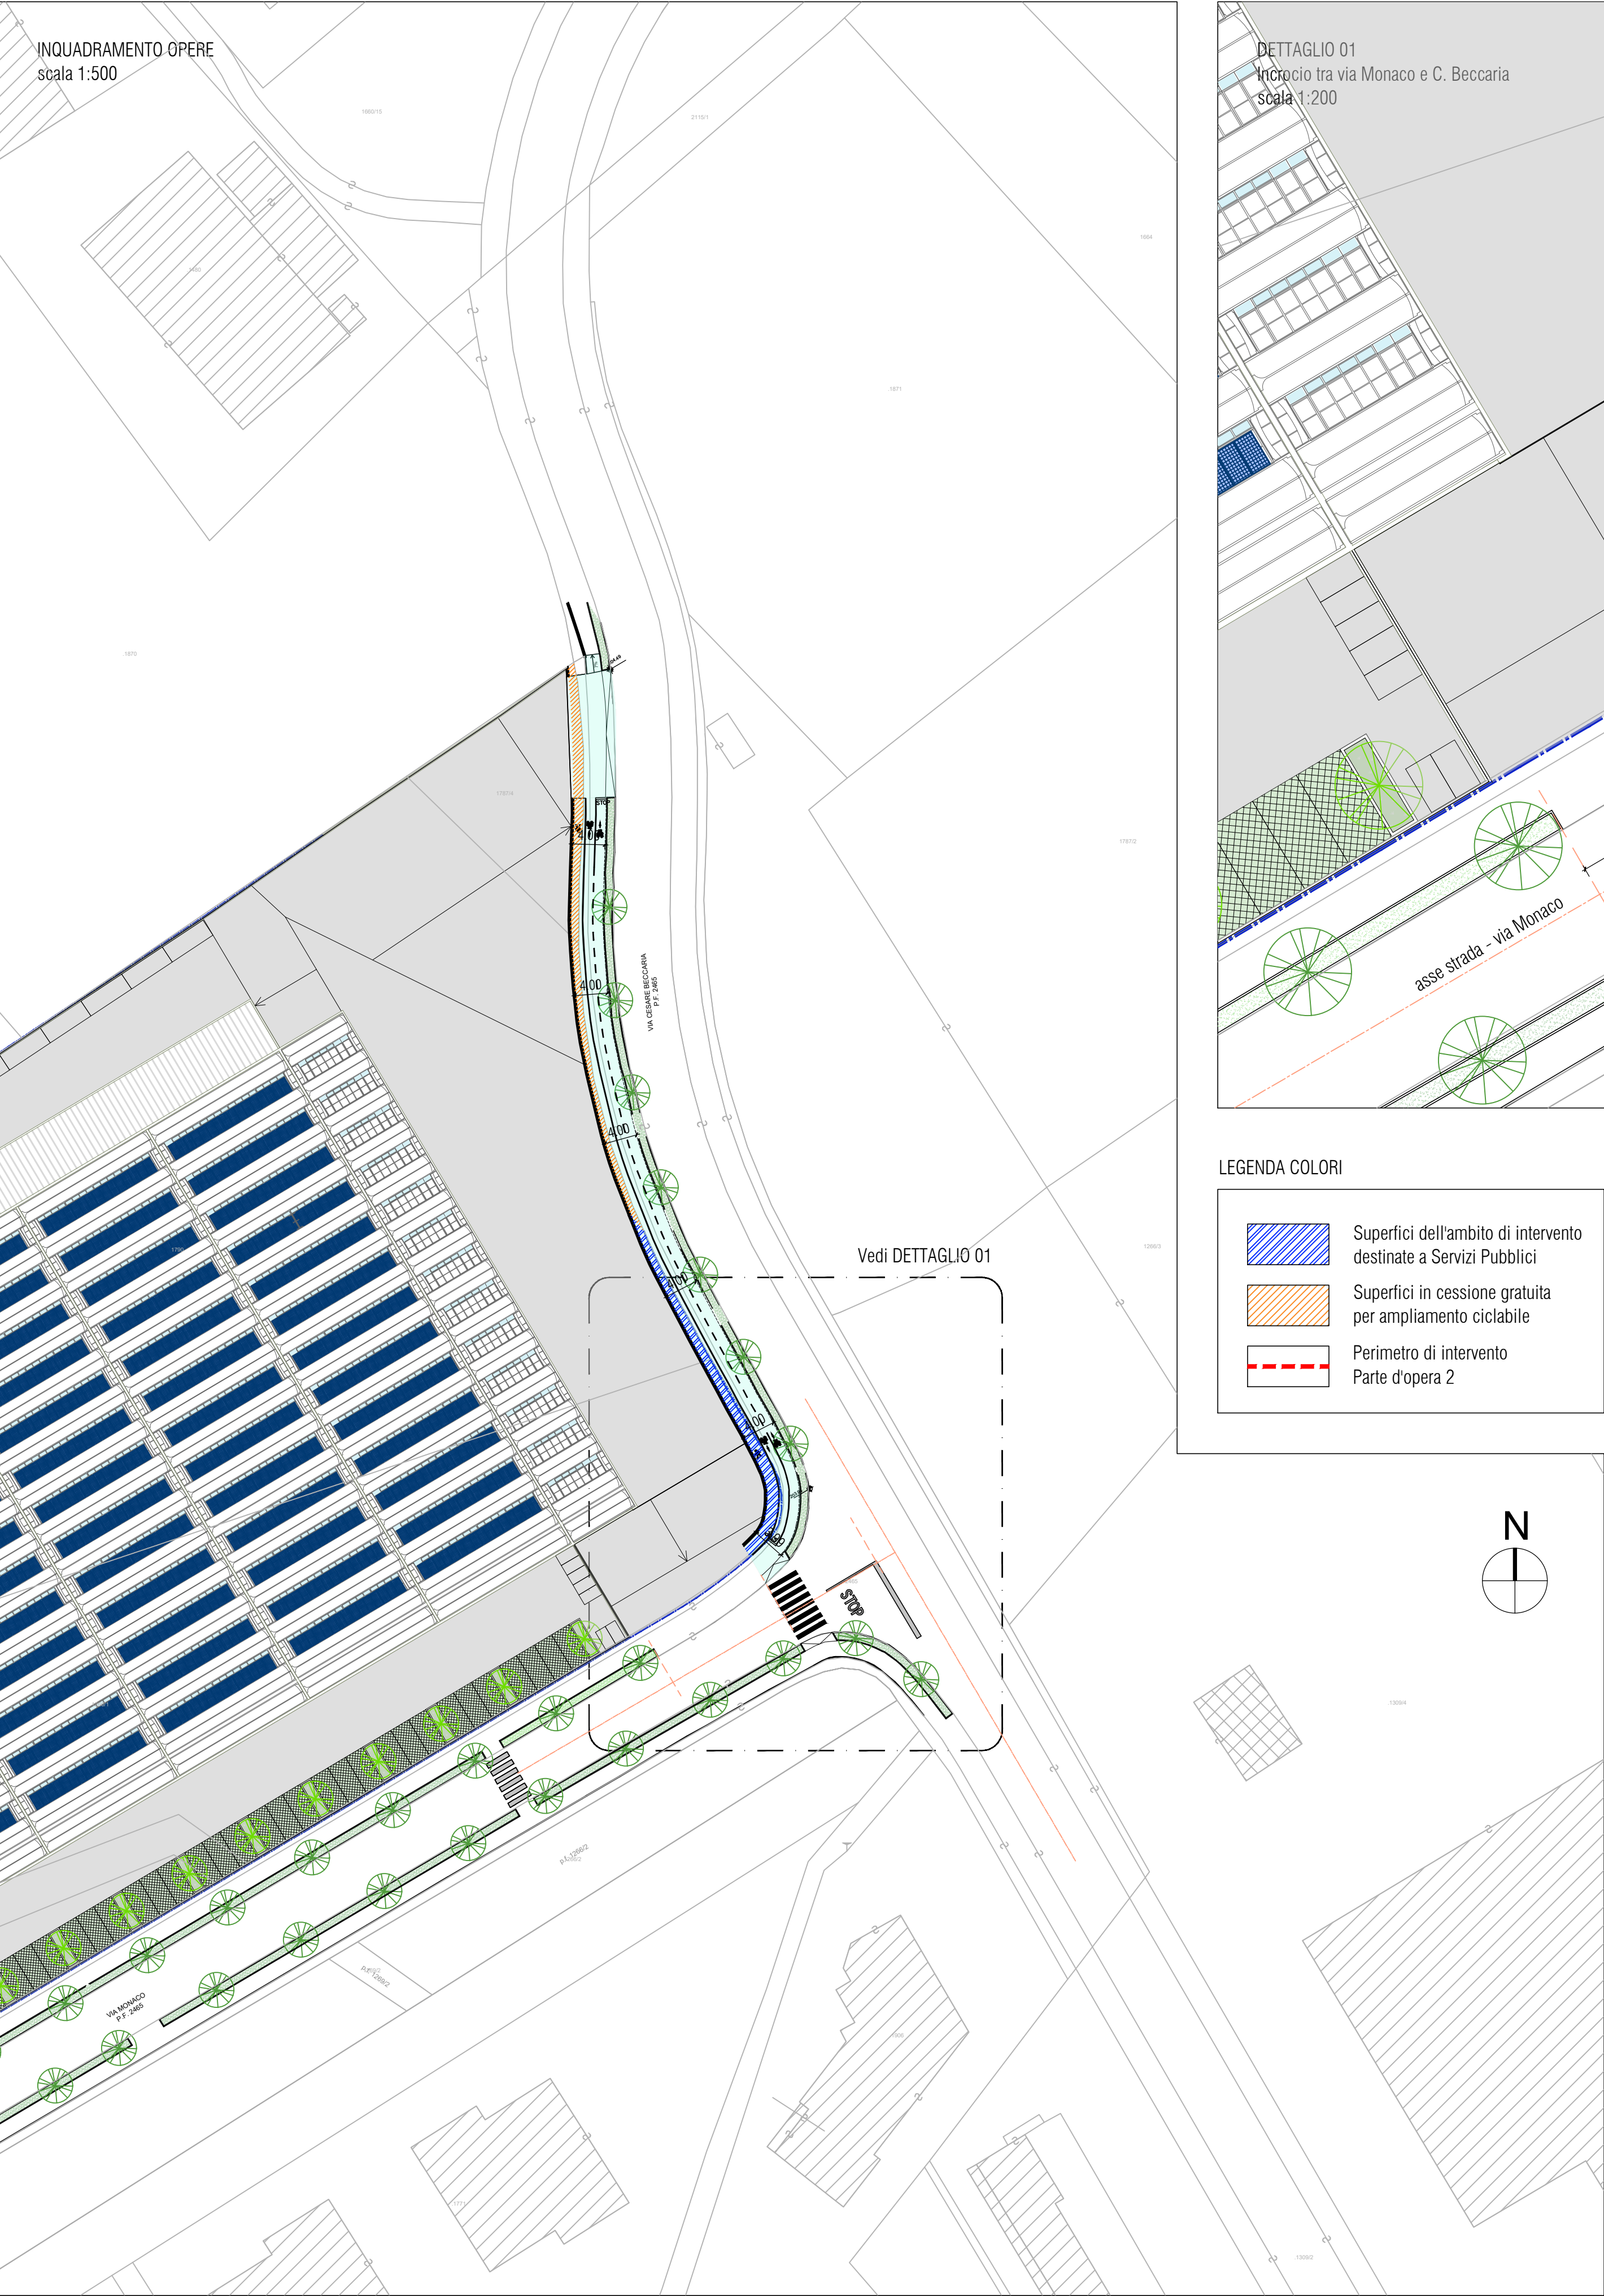

LEGENDA COLORI

- Superfici dell'ambito di intervento destinate a Servizi Pubblici
- Superfici in cessione gratuita per ampliamento ciclabile
- Perimetro di intervento Parte d'opera 2

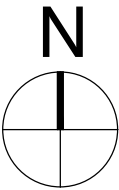

PROVINCIA AUTONOMA DI TRENTO  
COMUNE DI TRENTO



Opere di urbanizzazione primaria collegate al Piano Attuativo dell'area produttiva sita nel Comune di Trento in loc. Spini di Gardolo, via Monaco e via Beccaria in C.C. Gardolo

|    |                                                                            |            |           |
|----|----------------------------------------------------------------------------|------------|-----------|
| 02 | Aggiornata la planimetria del lotto A                                      | giu 2024   | Ottaviani |
| 01 | Rimosso attraversamento ciclabile in prossimità dello stop su via Beccaria | 09/11/2023 | Ottaviani |
| 00 | EMISSIONE                                                                  | DATA       | REDATTO   |

|                         |                                |                     |         |
|-------------------------|--------------------------------|---------------------|---------|
| SOGGETTO LOTTIZZANTE    | PROGETTISTA DELL'OPERA         | RILIEVI TOPOGRAFICI | GEOLOGO |
| REDAZIONE FRAZIONAMENTI | TECNICO COMPETENTE IN ACUSTICA | TITOLO              | TITOLO  |

|      |      |           |           |           |             |        |
|------|------|-----------|-----------|-----------|-------------|--------|
| FASE | TIPO | CATEGORIA | NR. ELAB. | REVISIONE | SCALA       | DATA   |
| D    | T    | 3 1 2     | 1 5       | 0 2       | 1:200 / 500 | giu-24 |

TITOLO

**Parte d'opera 2 - PISTA CICLABILE**  
Planimetria di inquadramento intervento