


Legenda

- **Acquedotto** | Distribuzione
- **Elettrico** | Rete MT
- **Acque bianche** | Rete
- **Acque nere** | Rete
- **Gas** | Rete AP-MP
- **Fibra** | Rete

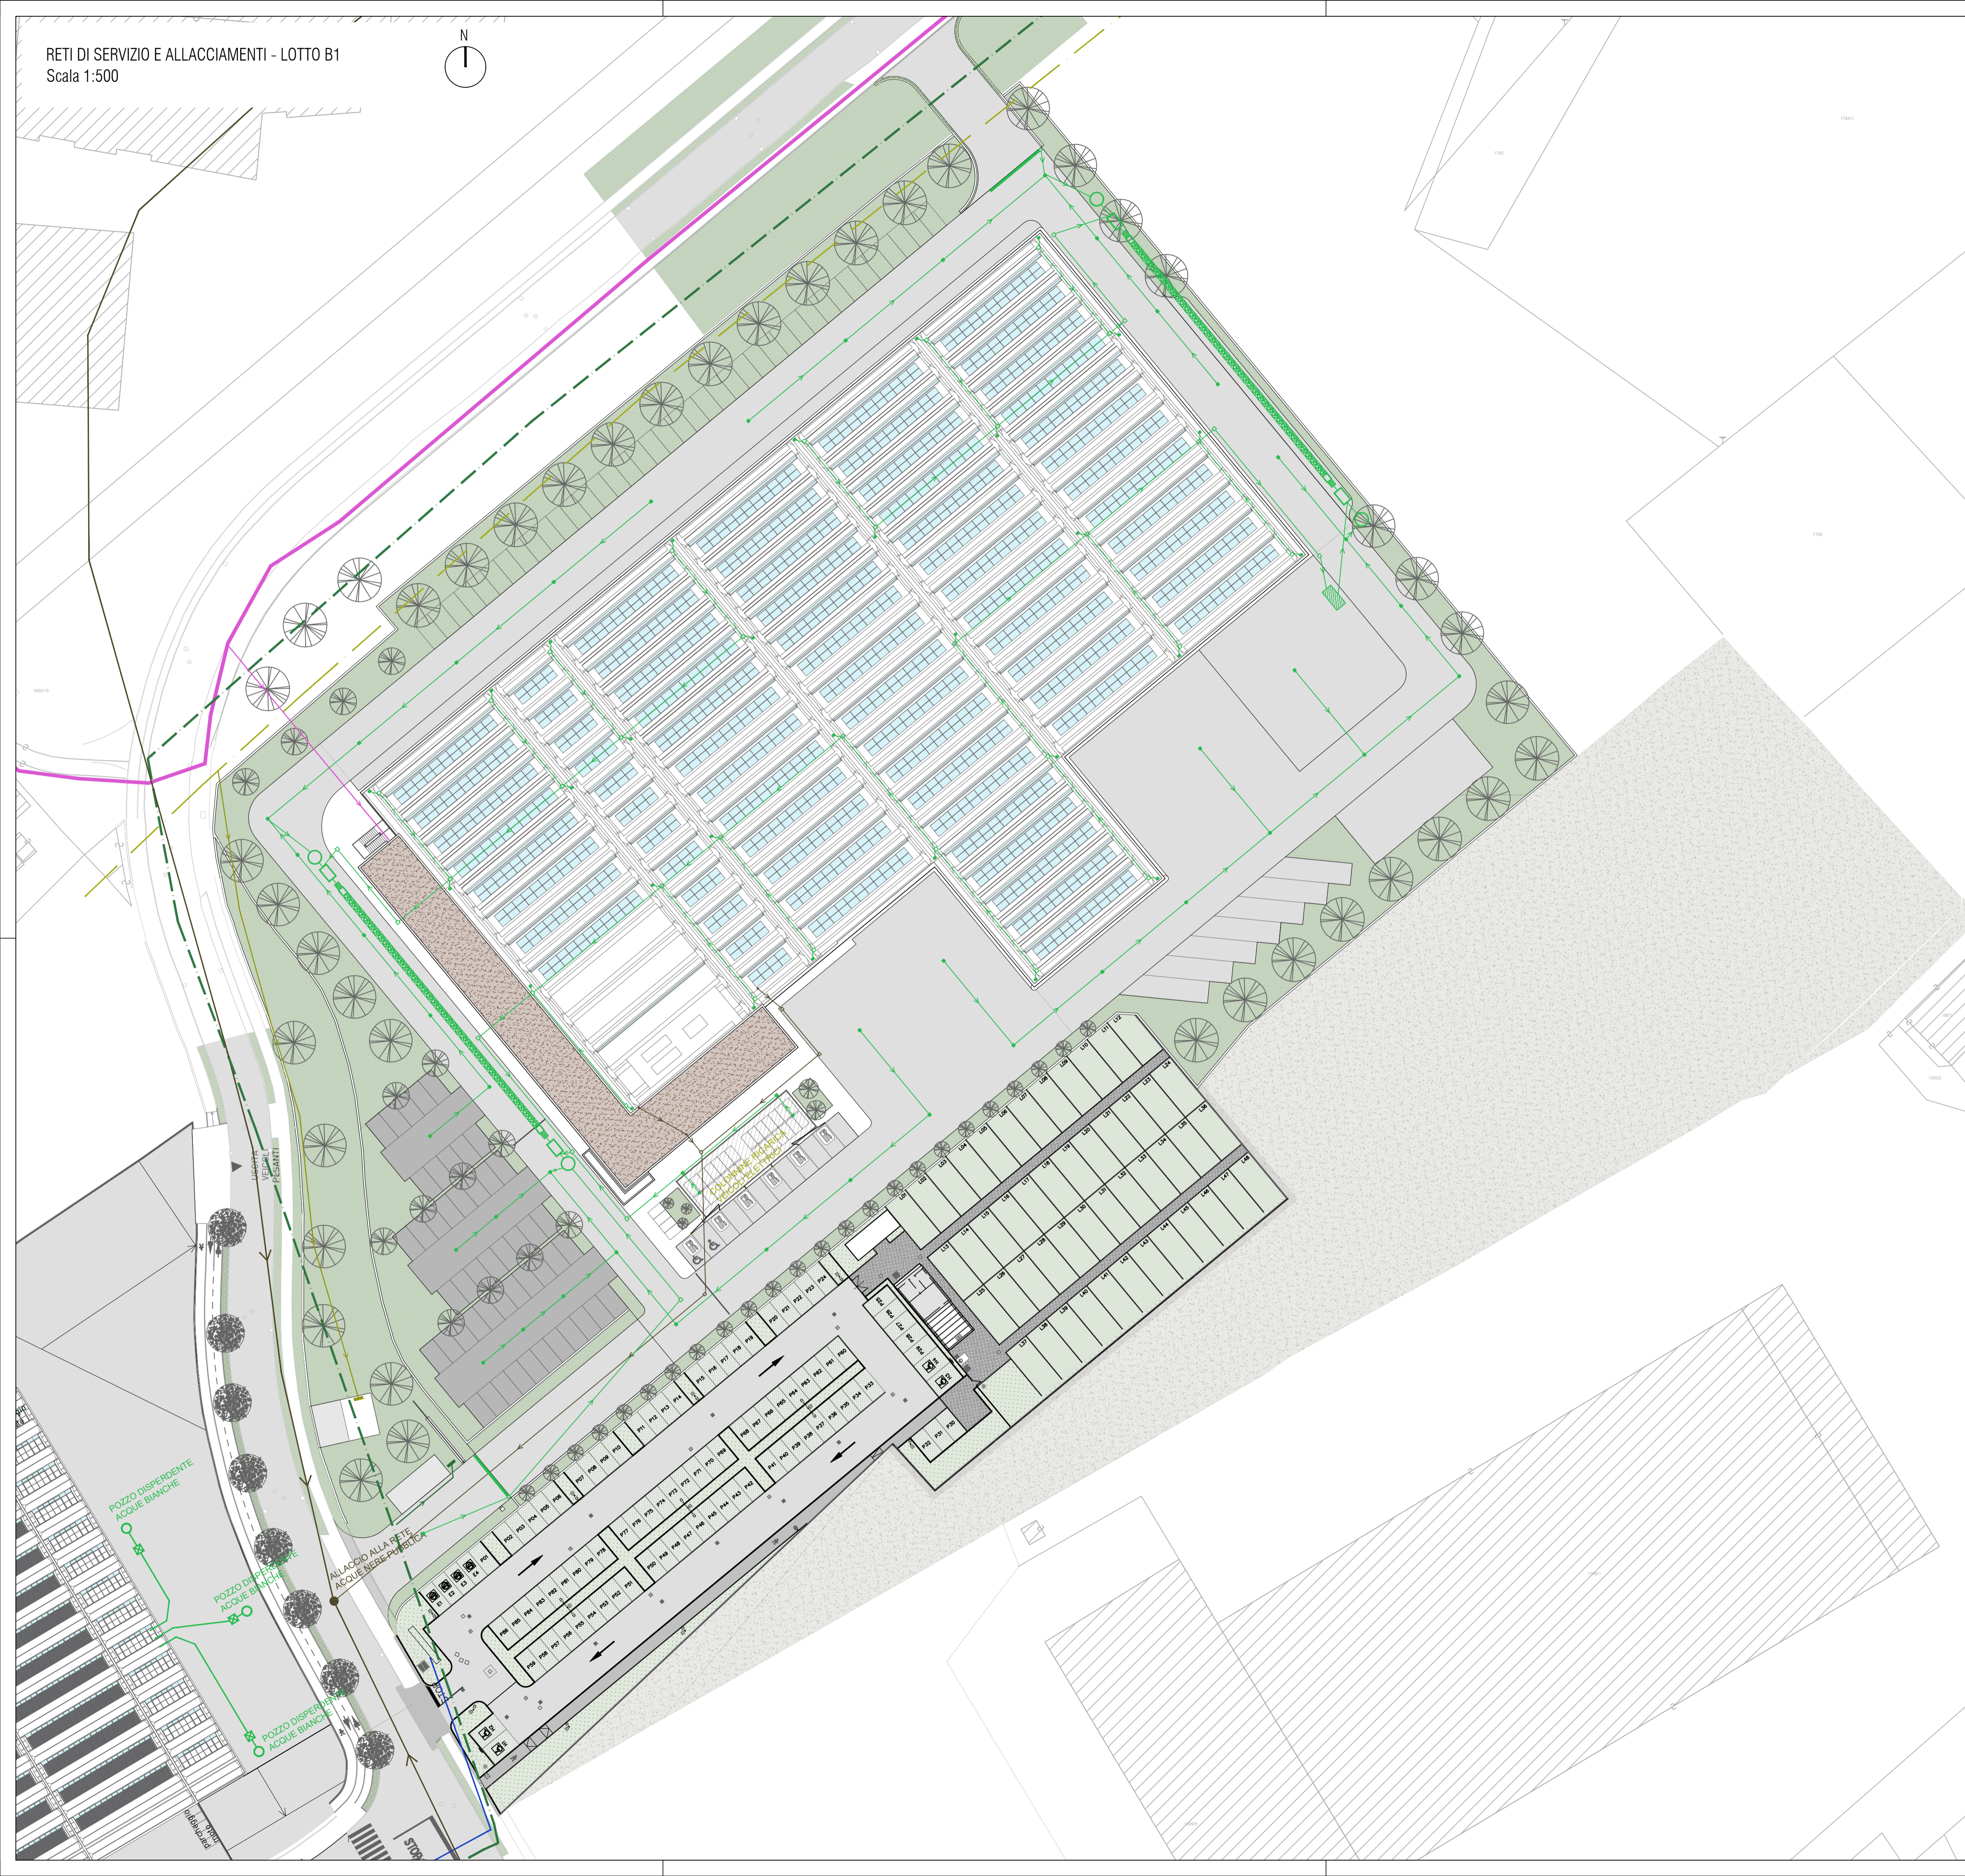

PROVINCIA AUTONOMA DI TRENTO  
COMUNE DI TRENTO



Piano attuativo dell'area produttiva del settore secondario di livello Provinciale di nuovo impianto  
sita nel Comune di Trento, loc. Spini di Gardolo, via Monaco e via Beccaria in C.C. Gardolo

00	EMISSIONE	DATA	REDATTO
----	-----------	------	---------

SOGGETTO LOTTIZZANTE	PROGETTISTA DELL'OPERA	RILIEVI TOPOGRAFICI	GEOLOGO
REDAZIONE FRAZIONAMENTI	TECNICO COMPETENTE IN ACUSTICA	TITOLO	TITOLO

FASE	TIPO	CATEGORIA	NR. ELAB.	REVISIONE	SCALA	DATA
D	T	3 1 0	4 7	0 3	1:500	giu-24

TITOLO  
**STATO DI PROGETTO**  
Reti di servizio e allacciamenti  
LOTTO B1