
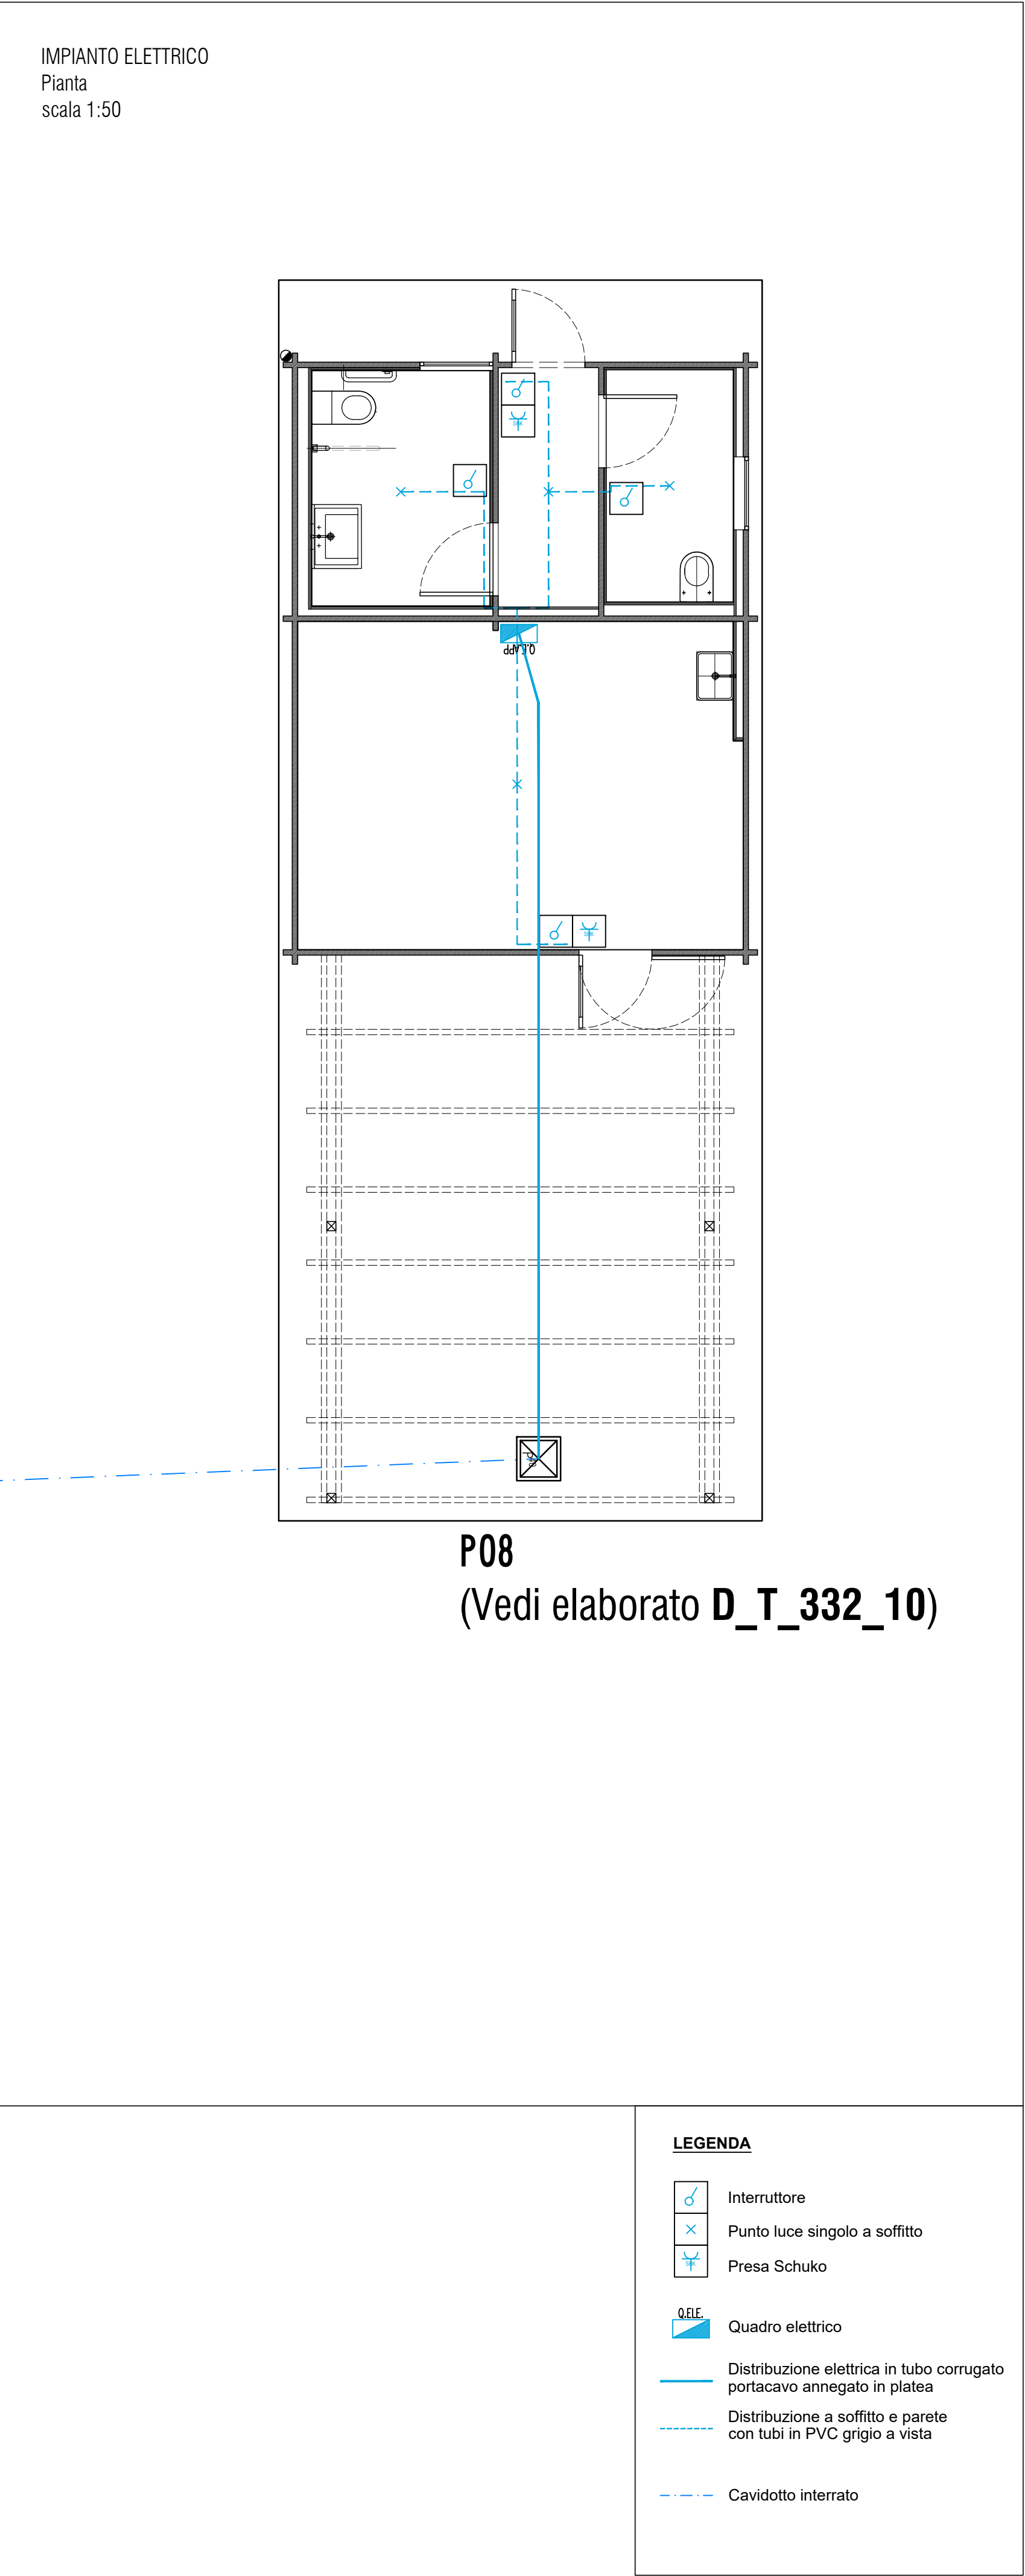
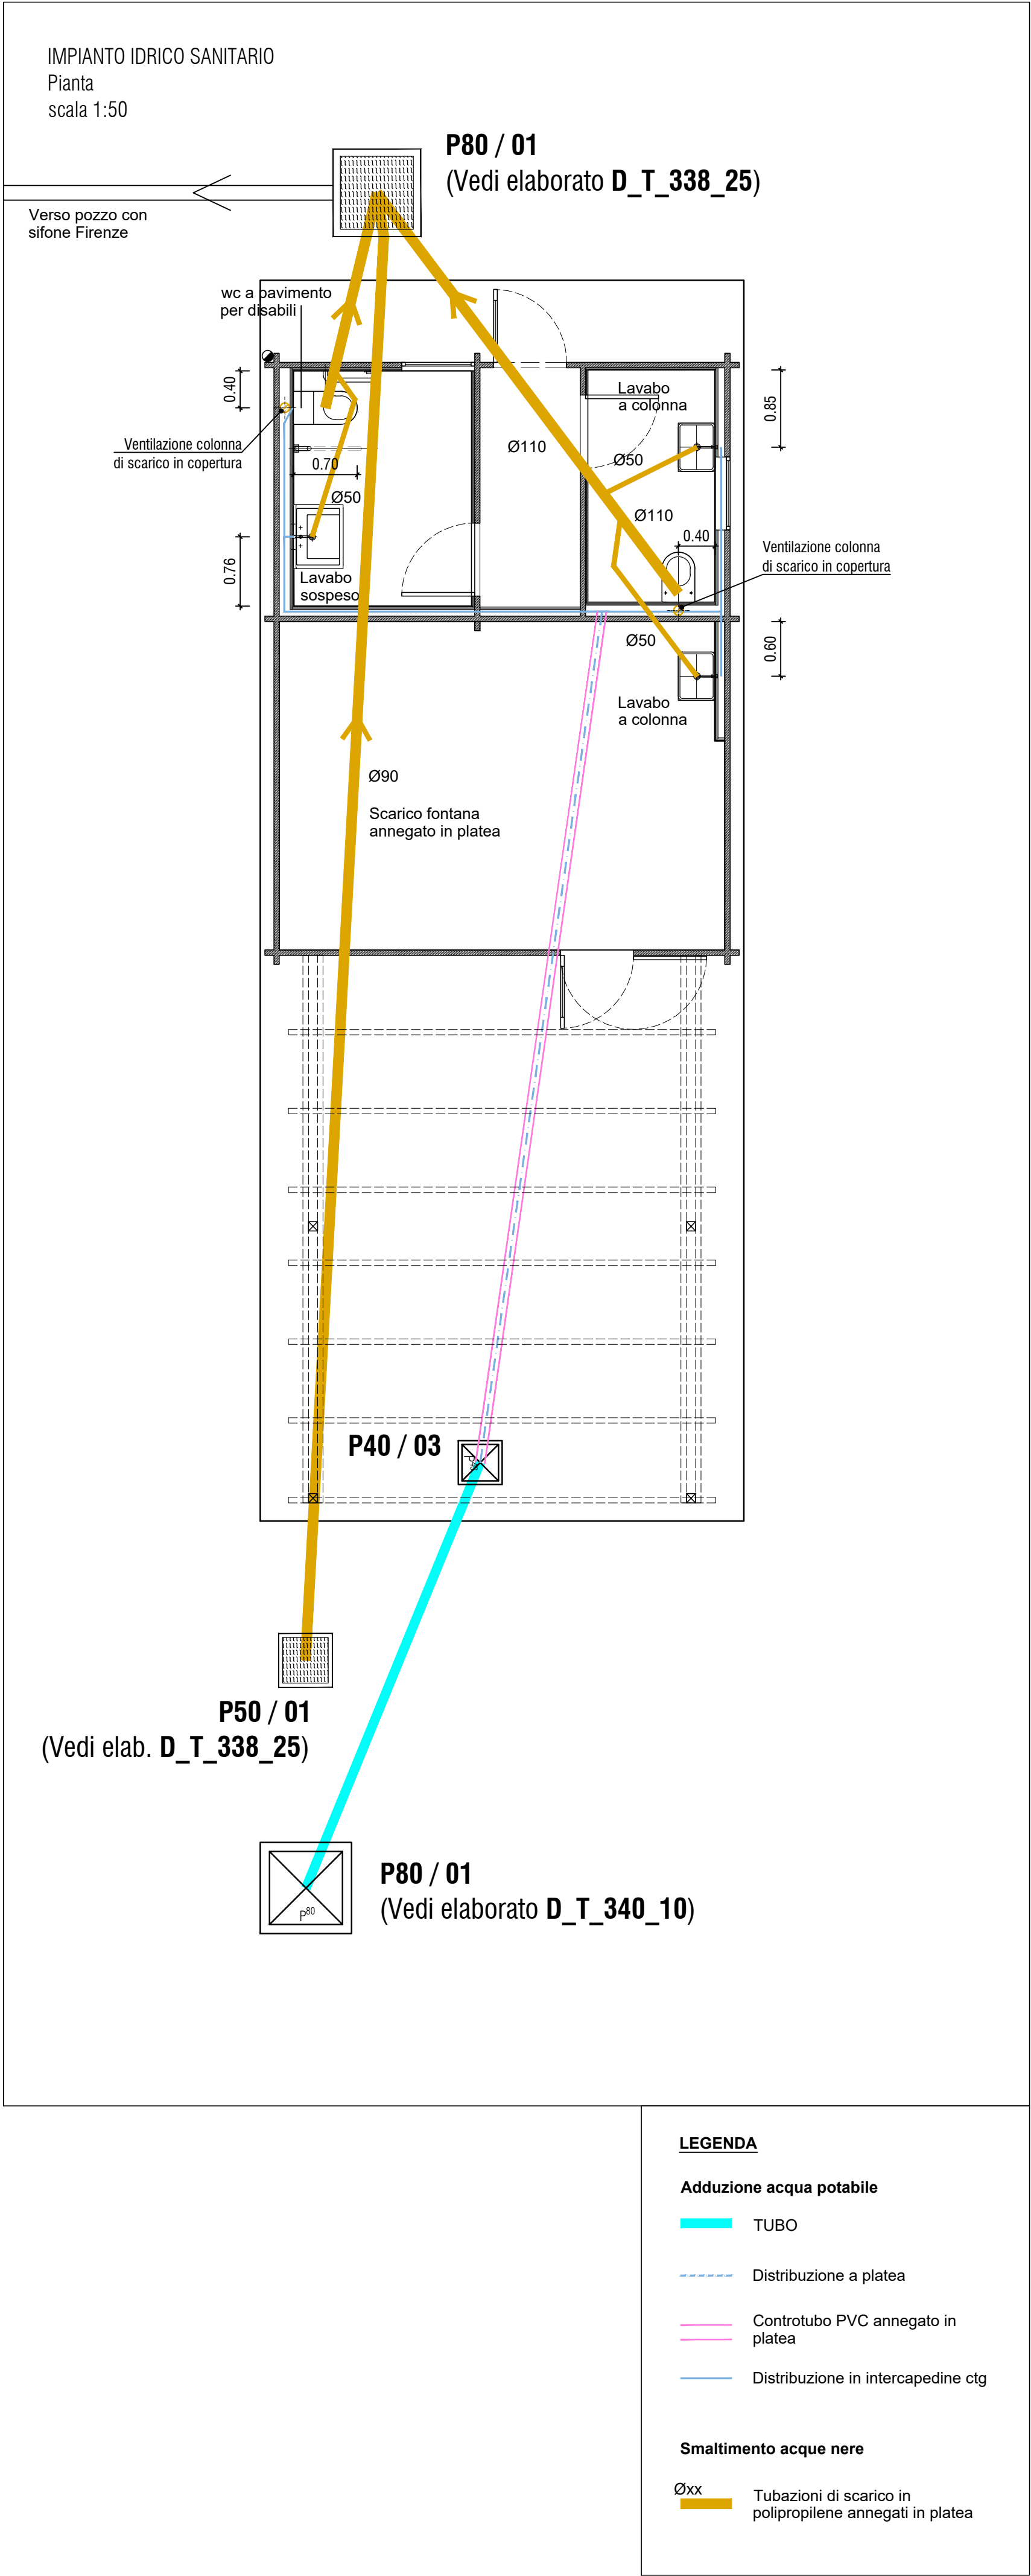


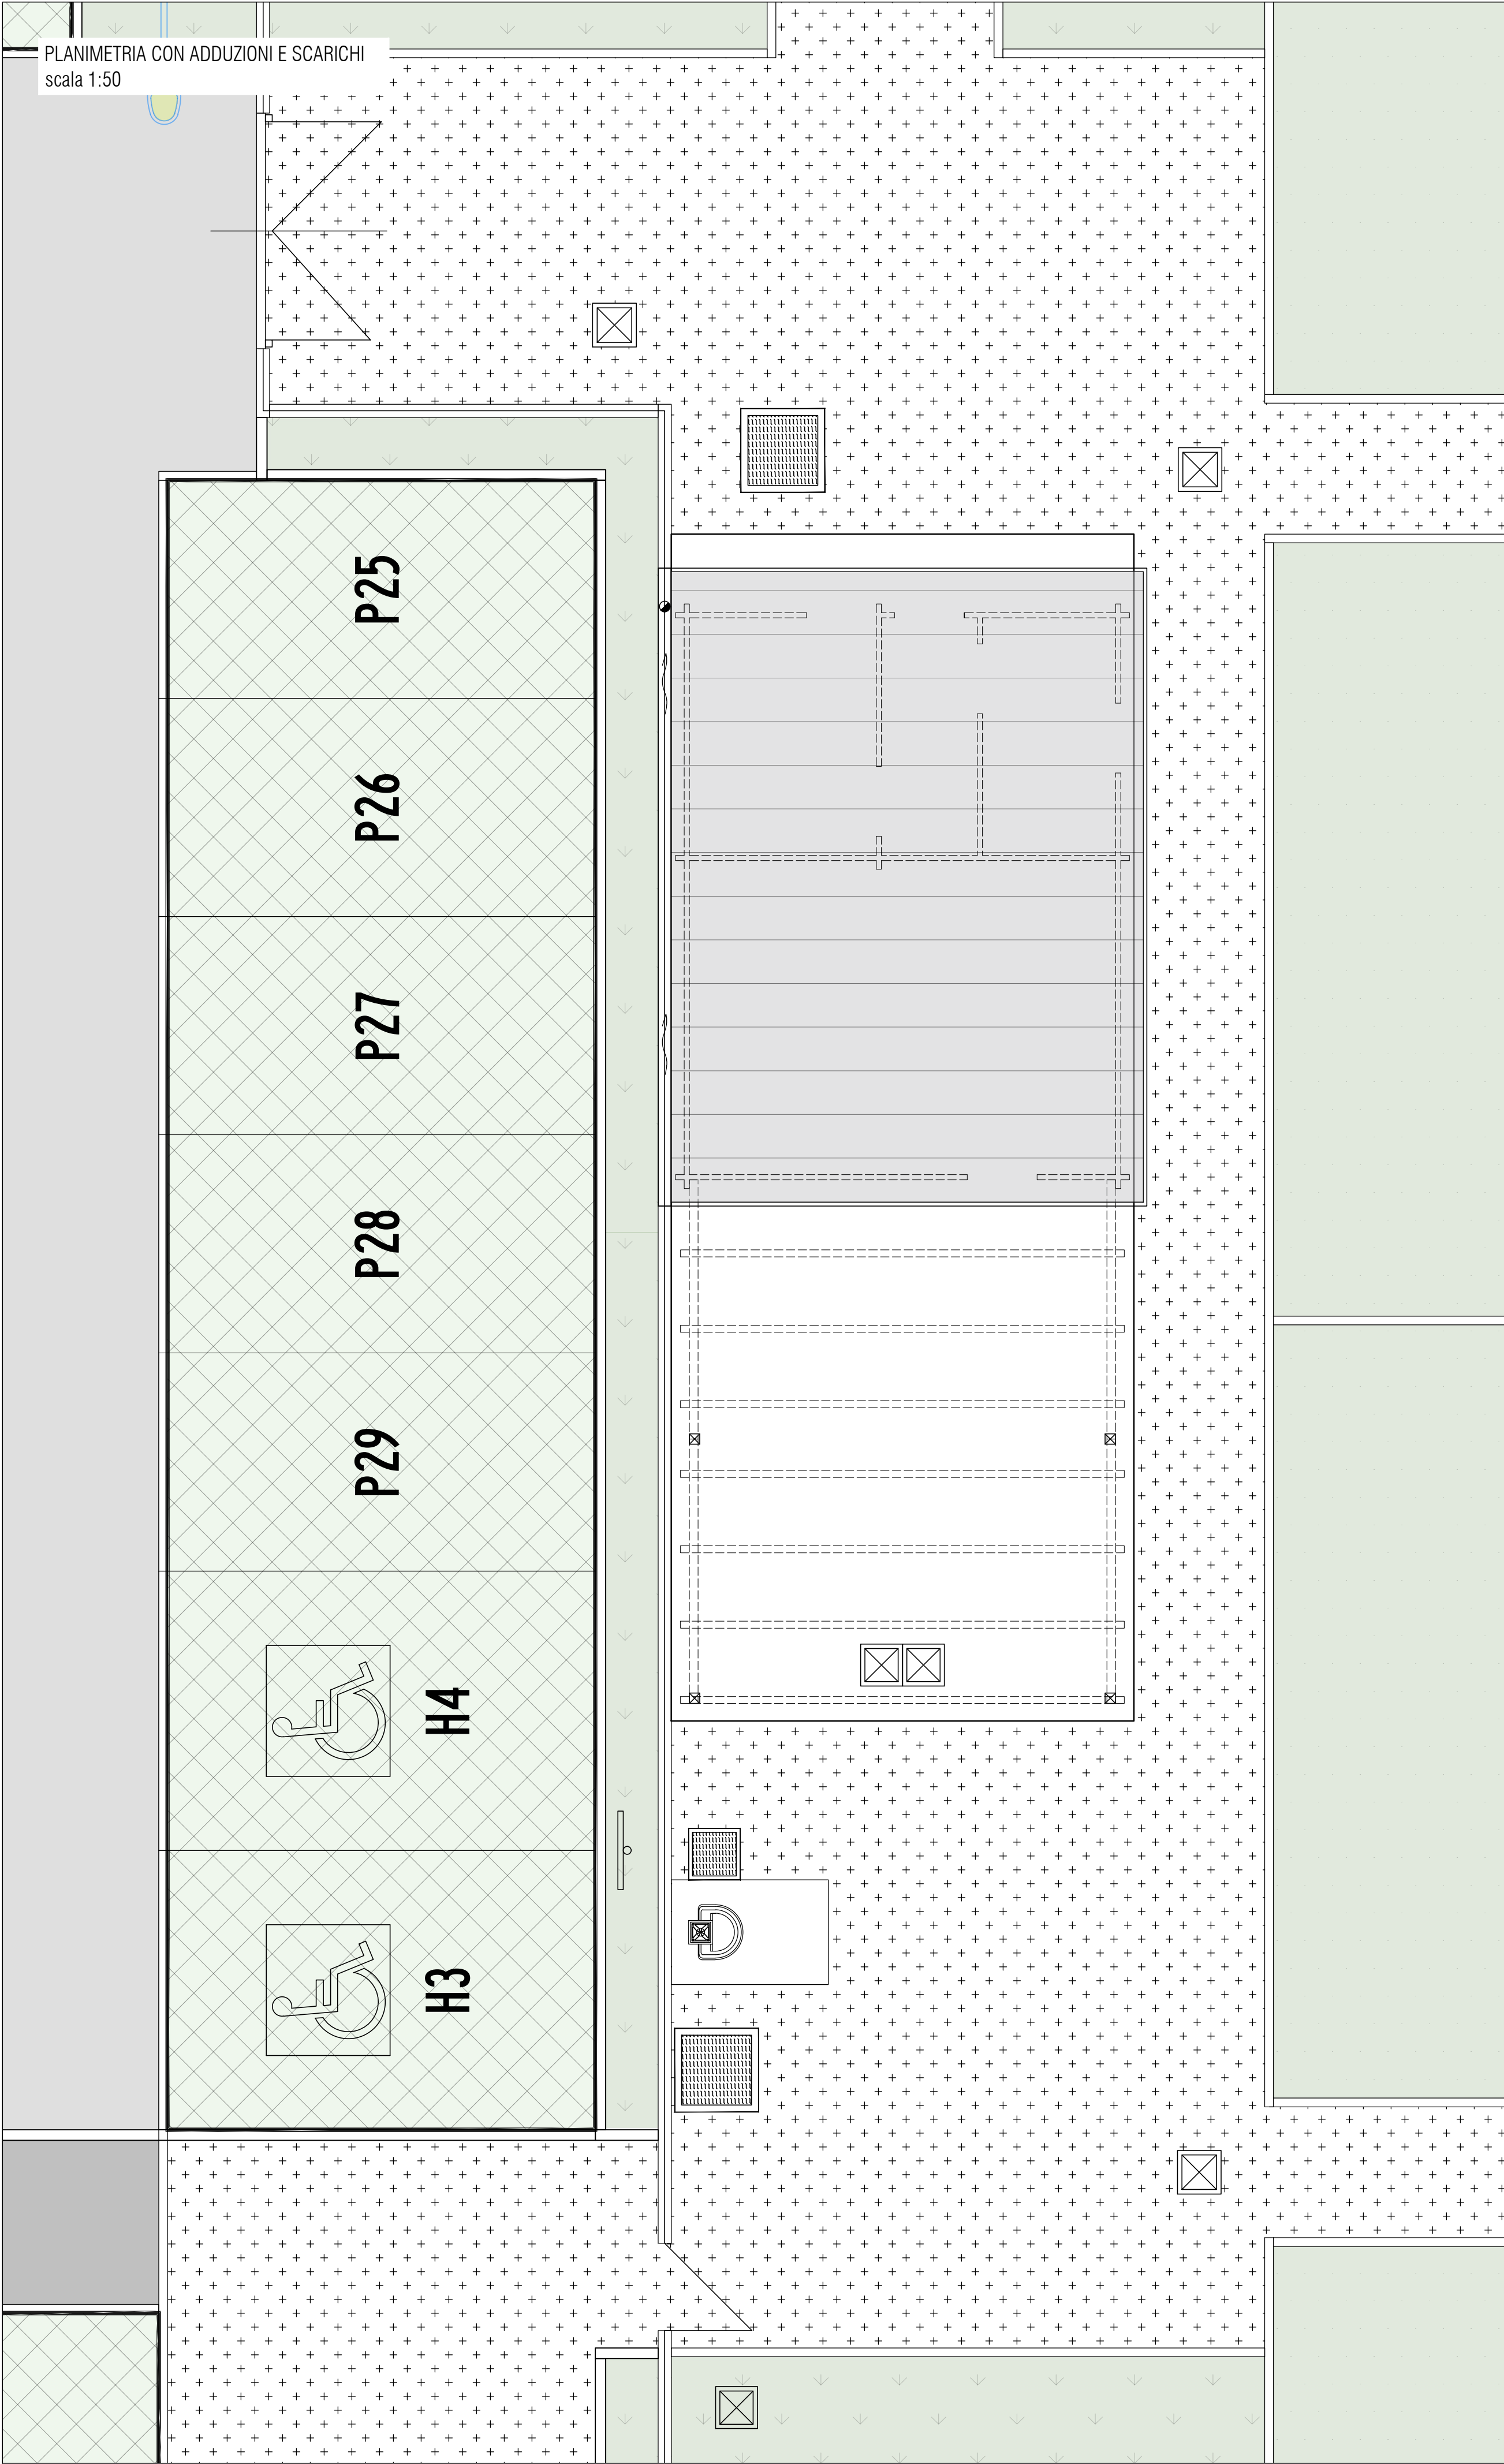

|                         |  |                                |  |                     |  |           |  |           |  |       |  |        |  |
|-------------------------|--|--------------------------------|--|---------------------|--|-----------|--|-----------|--|-------|--|--------|--|
| 00                      |  | EMISSIONE                      |  | DATA                |  | REDATTO   |  |           |  |       |  |        |  |
| SOGGETTO LOTTIZZANTE    |  | PROGETTISTA DELL'OPERA         |  | RILEVNI TOPOGRAFICI |  | GEOLOGO   |  |           |  |       |  |        |  |
| REDAZIONE FRAZIONAMENTI |  | TECNICO COMPETENTE IN ACUSTICA |  | TITOLO              |  | TITOLO    |  |           |  |       |  |        |  |
| FASE                    |  | TIPO                           |  | CATEGORIA           |  | NR. ELAB. |  | REVISIONE |  | SCALA |  | DATA   |  |
| D                       |  | T                              |  | 3 1 1               |  | 8 5       |  | 0 0       |  | 1:50  |  | feb-24 |  |