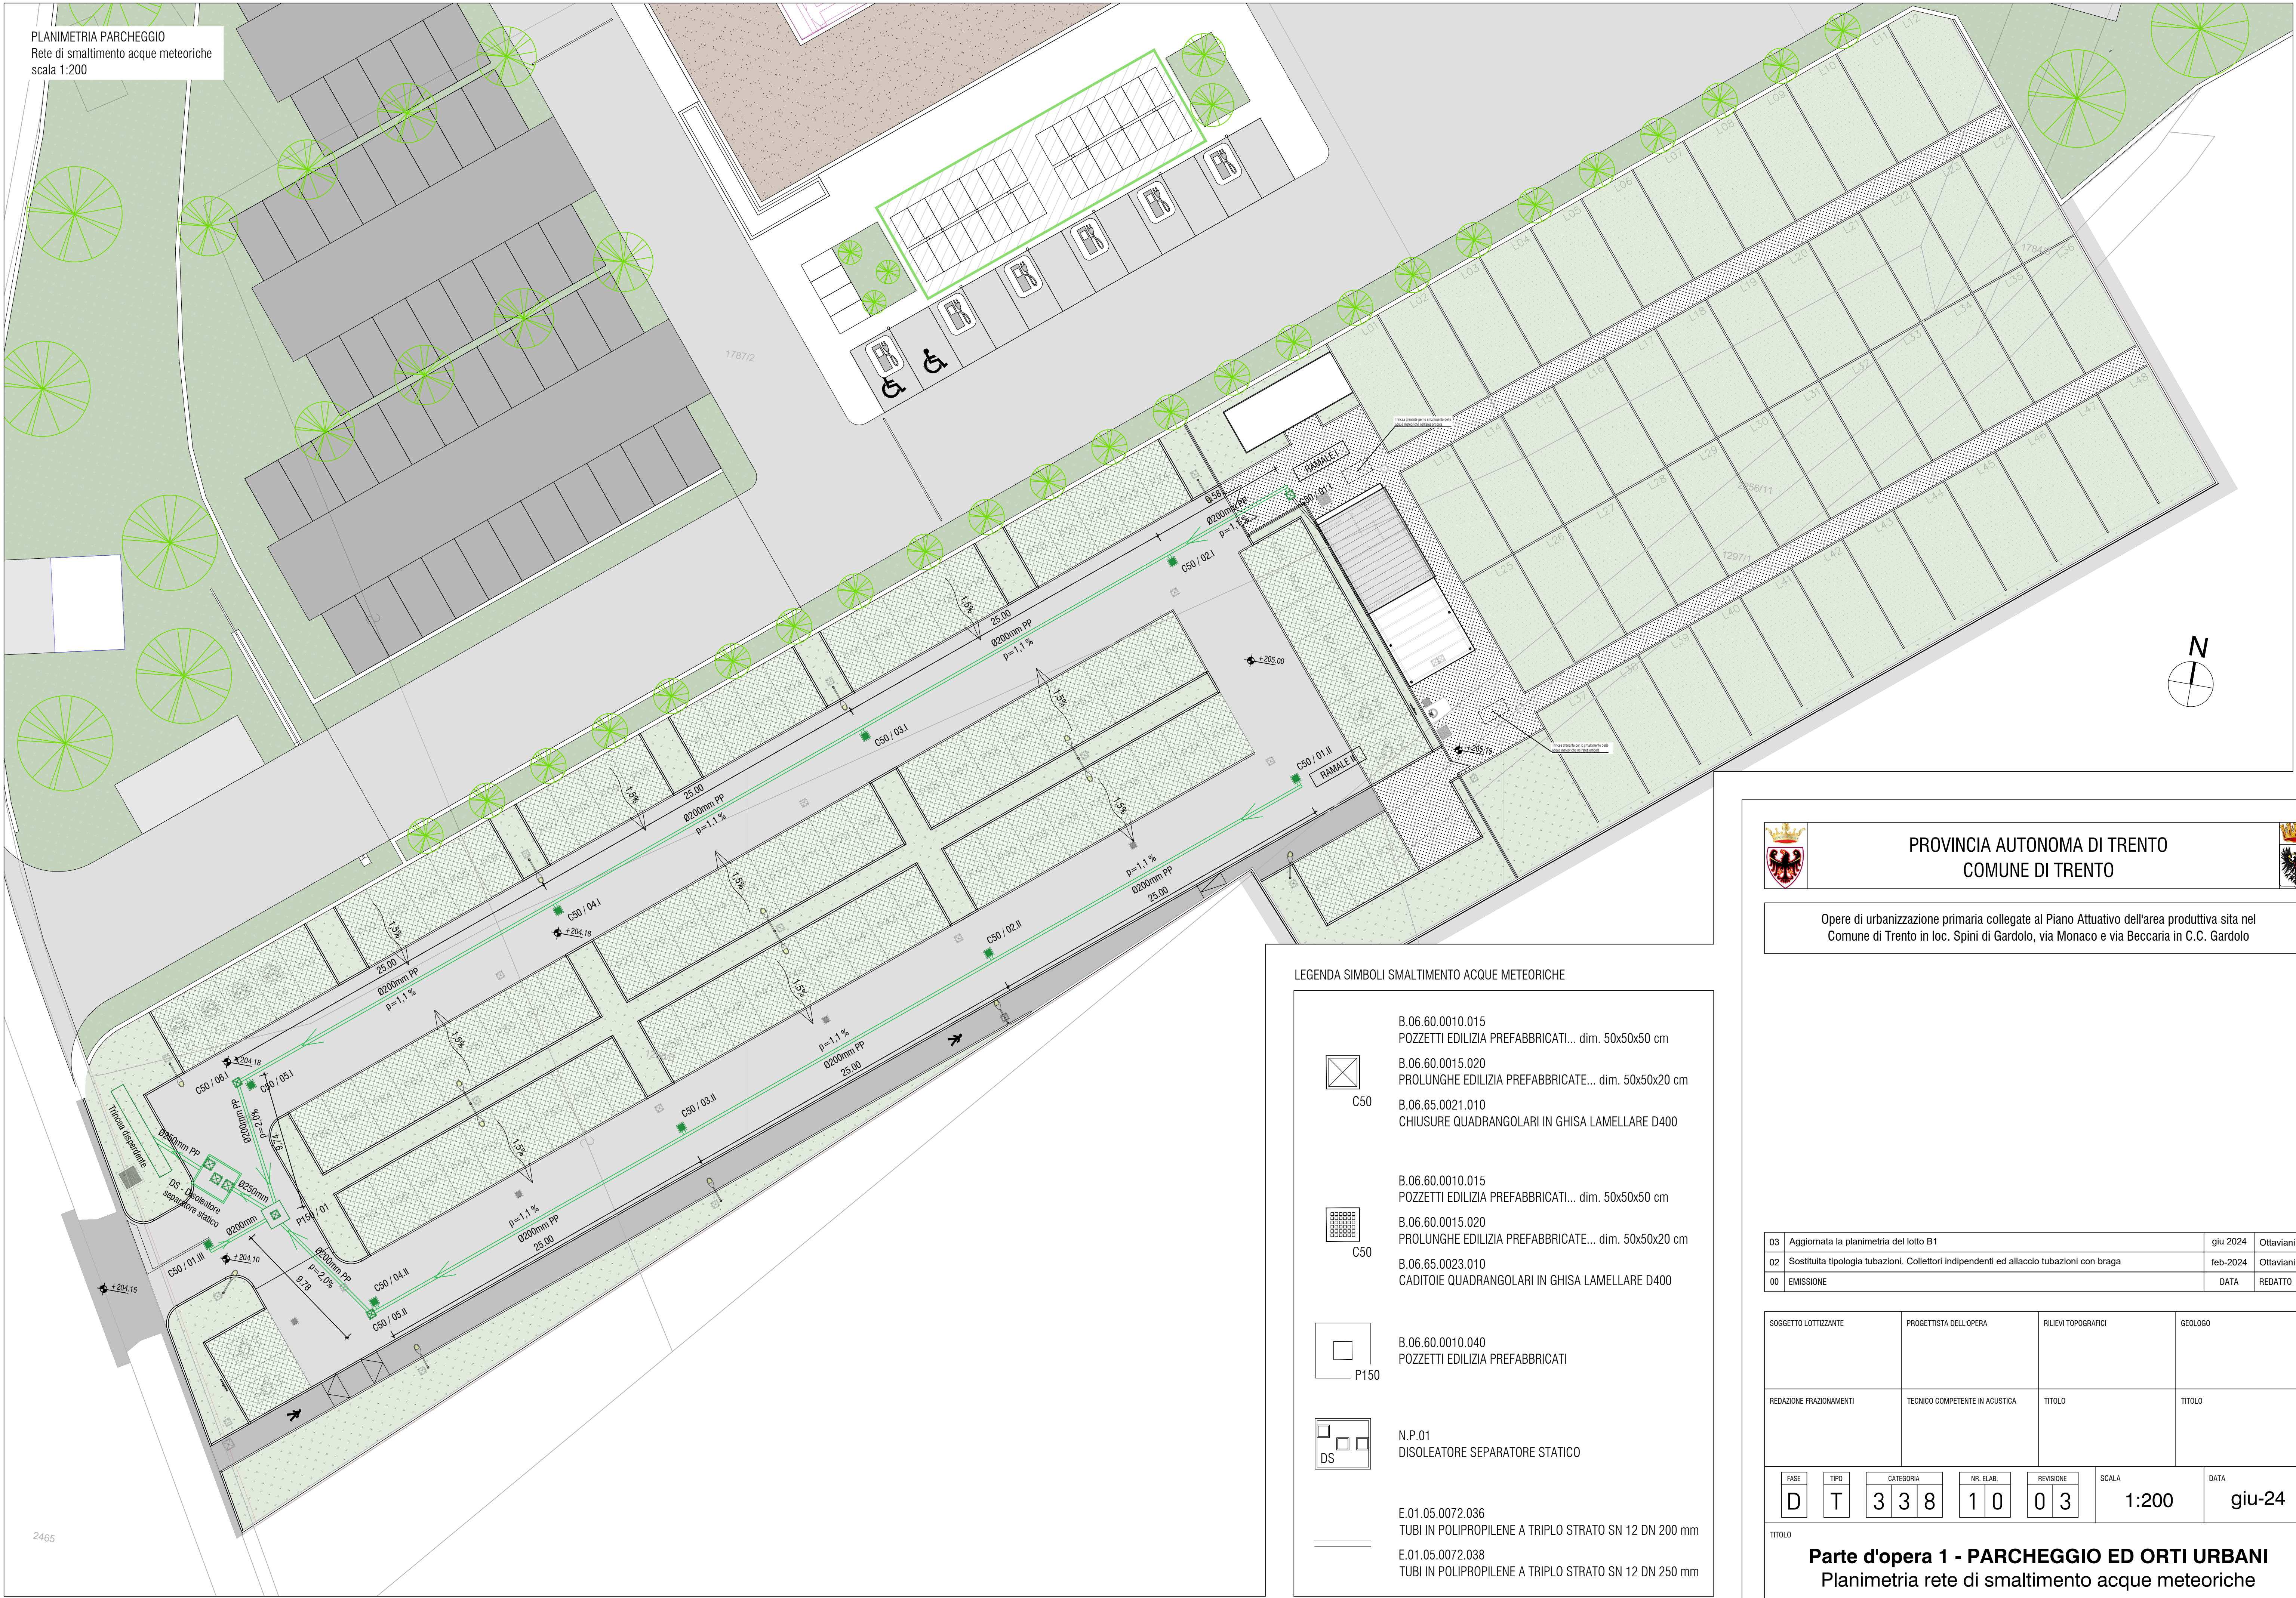
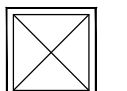


PLANIMETRIA PARCHEGGIO
Rete di smaltimento acque meteoriche
scala 1:200



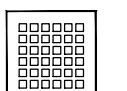
LEGENDA SIMBOLI SMALTIMENTO ACQUE METEORICHE

- 

C50

B.06.60.0010.015
POZZETTI EDILIZIA PREFABBRICATI... dim. 50x50x50 cm

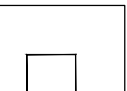
B.06.60.0015.020
PROLUNGHE EDILIZIA PREFABBRICATE... dim. 50x50x20 cm

B.06.65.0021.010
CHIUSURE QUADRANGOLARI IN GHISA LAMELLARE D400
- 

C50

B.06.60.0010.015
POZZETTI EDILIZIA PREFABBRICATI... dim. 50x50x50 cm

 
B.06.60.0015.020
PROLUNGHE EDILIZIA PREFABBRICATE... dim. 50x50x20 cm

B.06.65.0023.010
CADITOIE QUADRANGOLARI IN GHISA LAMELLARE D400
- 

P150

B.06.60.0010.040
POZZETTI EDILIZIA PREFABBRICATI
- 

DS

N.P.01
DISOLEATORE SEPARATORE STATICO
- 

E.01.05.0072.036
TUBI IN POLIPROPILENE A TRIPLO STRATO SN 12 DN 200 mm

E.01.05.0072.038
TUBI IN POLIPROPILENE A TRIPLO STRATO SN 12 DN 250 mm



PROVINCIA AUTONOMA DI TRENTO
COMUNE DI TRENTO



Opere di urbanizzazione primaria collegate al Piano Attuativo dell'area produttiva sita nel
Comune di Trento in loc. Spini di Gardolo, via Monaco e via Beccaria in C.C. Gardolo

03	Aggiornata la planimetria del lotto B1	giu 2024	Ottaviani
02	Sostituita tipologia tubazioni. Collettori indipendenti ed allaccio tubazioni con braga	feb-2024	Ottaviani
00	EMISSIONE	DATA	REDATTO

SOGGETTO LOTTIZZANTE	PROGETTISTA DELL'OPERA	RILIEVI TOPOGRAFICI	GEOLOGO
REDAZIONE FRAZIONAMENTI	TECNICO COMPETENTE IN ACUSTICA	TITOLO	TITOLO

FASE	TIPO	CATEGORIA	NR. ELAB.	REVISIONE	SCALA	DATA
D	T	3 3 8	1 0	0 3	1:200	giu-24

TITOLO

Parte d'opera 1 - PARCHEGGIO ED ORTI URBANI
Planimetria rete di smaltimento acque meteoriche