


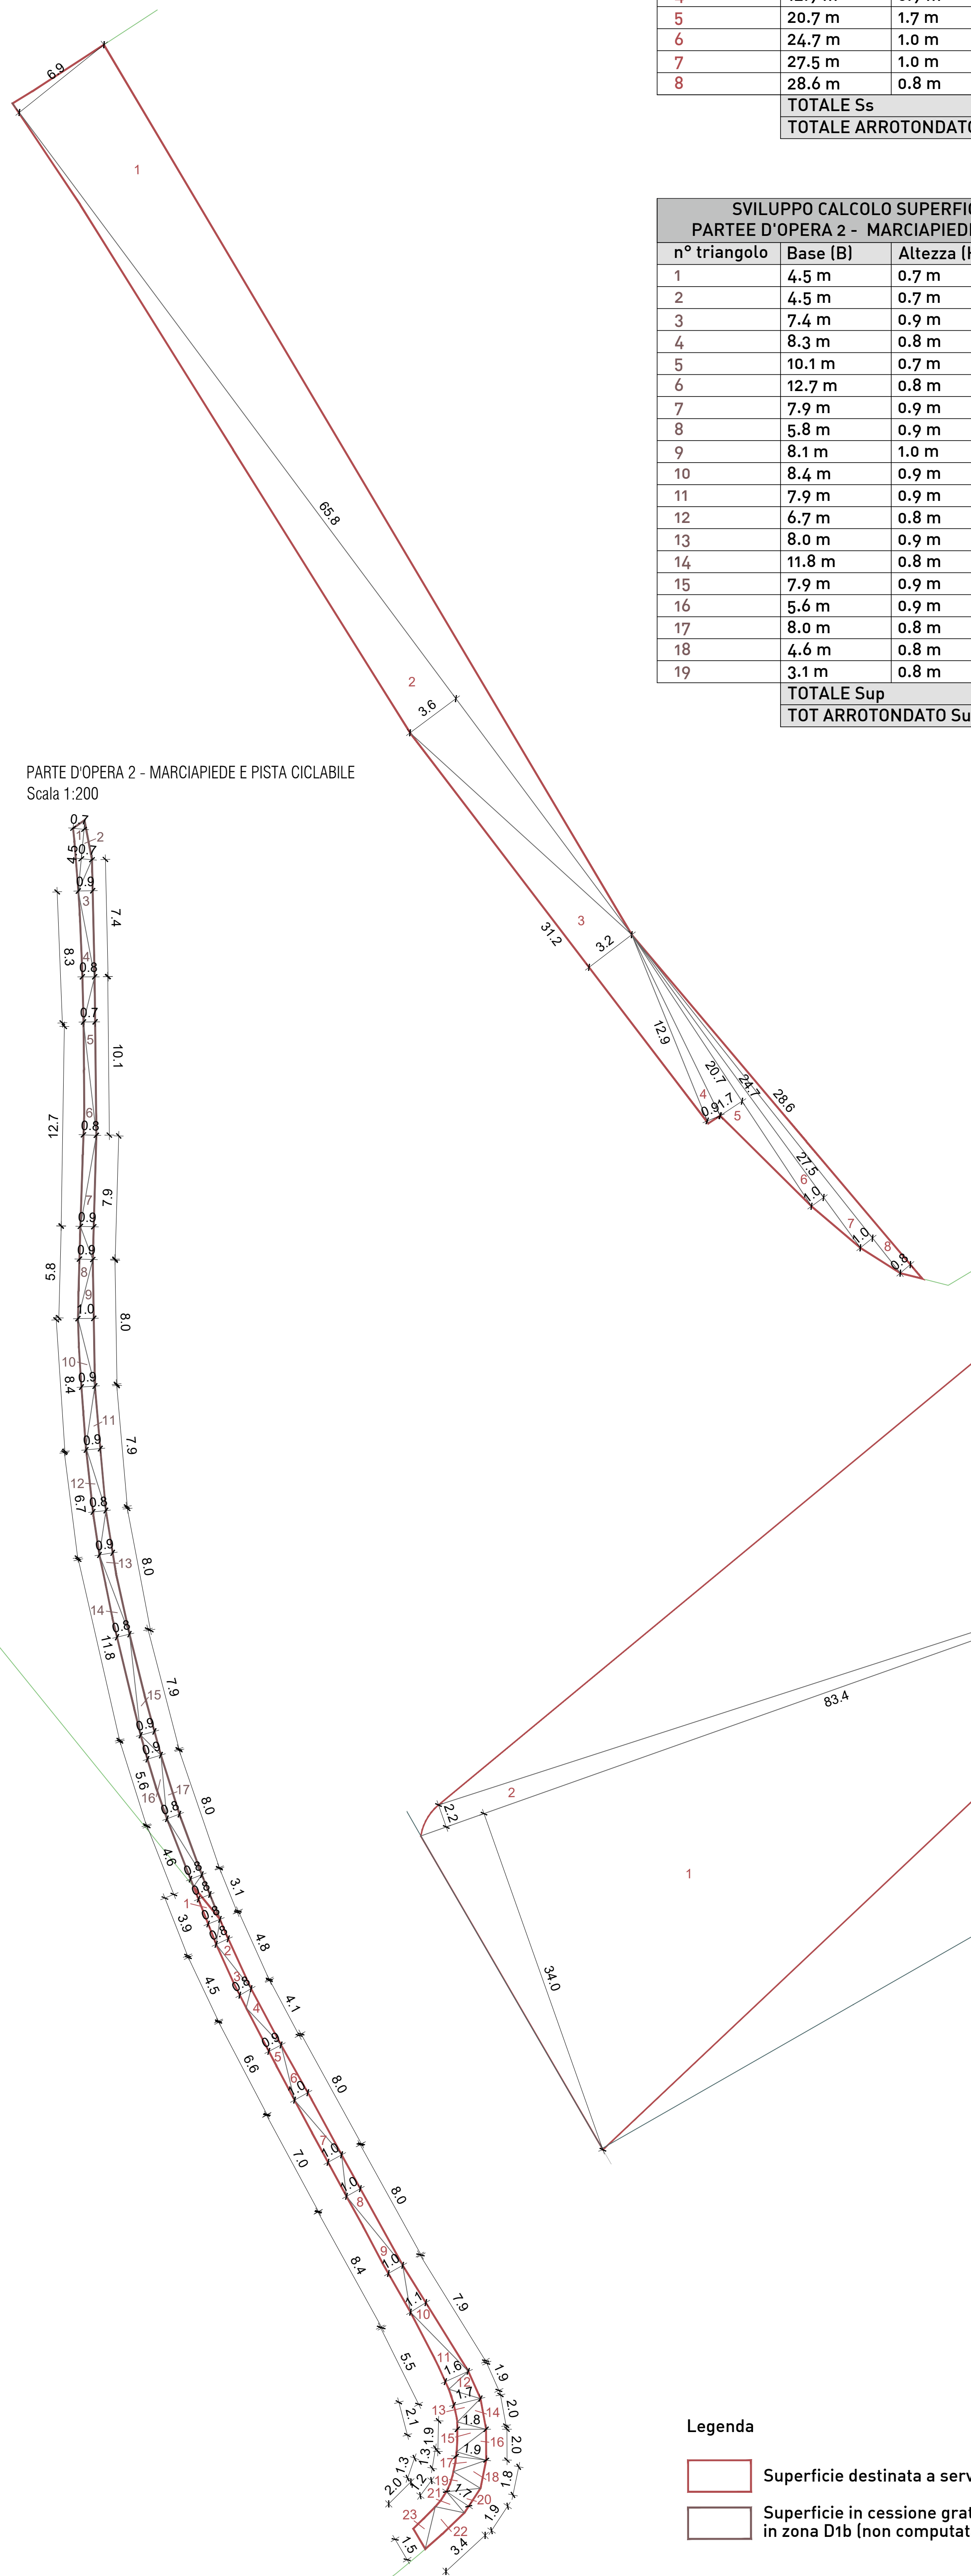


SVILUPPO CALCOLO SUPERFICIE DESTINATA A SERVIZI PUBBLICI (Ss) - PARTE D'OPERA 3 - SISTEMAZIONE VIA PONT DEI VODI			
n° triangolo	Base (B)	Altezza (H)	Area (B*H/2)
1	65.8 m	6.9 m	227.0 m ²
2	65.8 m	3.6 m	118.4 m ²
3	31.2 m	3.2 m	49.9 m ²
4	12.9 m	0.9 m	5.8 m ²
5	20.7 m	1.7 m	17.6 m ²
6	24.7 m	1.0 m	12.4 m ²
7	27.5 m	1.0 m	13.8 m ²
8	28.6 m	0.8 m	11.4 m ²
	TOTALE Ss		456.3 m ²
	TOTALE ARROTONDATO Ss		456 m ²

SVILUPPO CALCOLO SUPERFICIE IN CESSIONE GRATUITA			
PARTEE D'OPERA 2 - MARCIAPIEDE E PISTA CICLABILE - ZONA D1b			
n° triangolo	Base (B)	Altezza (H)	Area (B*H/2)
1	4.5 m	0.7 m	1.6 m ²
2	4.5 m	0.7 m	1.5 m ²
3	7.4 m	0.9 m	3.3 m ²
4	8.3 m	0.8 m	3.3 m ²
5	10.1 m	0.7 m	3.5 m ²
6	12.7 m	0.8 m	5.1 m ²
7	7.9 m	0.9 m	3.6 m ²
8	5.8 m	0.9 m	2.6 m ²
9	8.1 m	1.0 m	4.0 m ²
10	8.4 m	0.9 m	3.8 m ²
11	7.9 m	0.9 m	3.6 m ²
12	6.7 m	0.8 m	2.7 m ²
13	8.0 m	0.9 m	3.6 m ²
14	11.8 m	0.8 m	4.7 m ²
15	7.9 m	0.9 m	3.6 m ²
16	5.6 m	0.9 m	2.5 m ²
17	8.0 m	0.8 m	3.2 m ²
18	4.6 m	0.8 m	1.8 m ²
19	3.1 m	0.8 m	1.2 m ²
TOTALE Sup			59.3 m ²
TOT ARROTONDATO Sup			59 m ²

PARTE D'OPERA 1 - PARCHEGGIO E ORTI URBANI
Scala 1:300

SVILUPPO CALCOLO SUPERFICIE DESTINATA A SERVIZI PUBBLICI (Ss) - PARTE D'OPERA 2 - MARCIAPIEDE E PISTA CICLABILE - ZONA D2a			
n° triangolo	Base (B)	Altezza (H)	Area (B*H/2)
1	3.9 m	0.8 m	1.6 m ²
2	4.8 m	0.8 m	1.9 m ²
3	4.5 m	0.8 m	1.8 m ²
4	4.1 m	0.8 m	1.6 m ²
5	6.6 m	0.9 m	3.0 m ²
6	8.0 m	1.0 m	4.0 m ²
7	7.0 m	1.0 m	3.5 m ²
8	8.0 m	1.0 m	4.0 m ²
9	8.4 m	1.0 m	4.2 m ²
10	7.9 m	1.1 m	4.3 m ²
11	5.5 m	1.6 m	4.4 m ²
12	1.9 m	1.6 m	1.5 m ²
13	2.1 m	1.7 m	1.8 m ²
14	2.0 m	1.8 m	1.8 m ²
15	1.9 m	1.8 m	1.7 m ²
16	2.0 m	1.9 m	1.9 m ²
17	1.3 m	1.9 m	1.2 m ²
18	1.8 m	1.9 m	1.7 m ²
19	1.3 m	1.7 m	1.1 m ²
20	1.9 m	1.7 m	1.6 m ²
21	1.2 m	1.7 m	1.0 m ²
22	3.4 m	1.5 m	2.6 m ²
23	2.0 m	1.5 m	1.5 m ²
	TOTALE Ss		53.8 m ²
	TOTALE ARROTONDATO Ss		54 m ²

SVILUPPO CALCOLO SUPERFICIE DESTINATA A SERVIZI PUBBLICI (Ss) - PARTE D'OPERA 1 - PARCHEGGIO E ORTI URBANI			
n° triangolo	Base [B]	Altezza [H]	Area [B*H/2]
1	83.4 m	34.0 m	1'417.8 m ²
2	83.4 m	2.2 m	91.7 m ²
3	146.0 m	29.9 m	2'182.7 m ²
4	78.2 m	2.7 m	105.6 m ²
5	78.2 m	35.2 m	1'376.3 m ²
6	73.8 m	9.8 m	361.6 m ²
TOTALE Ss			5'535.8 m ²
TOTALE ARROTONDATO Ss			5'536 m ²

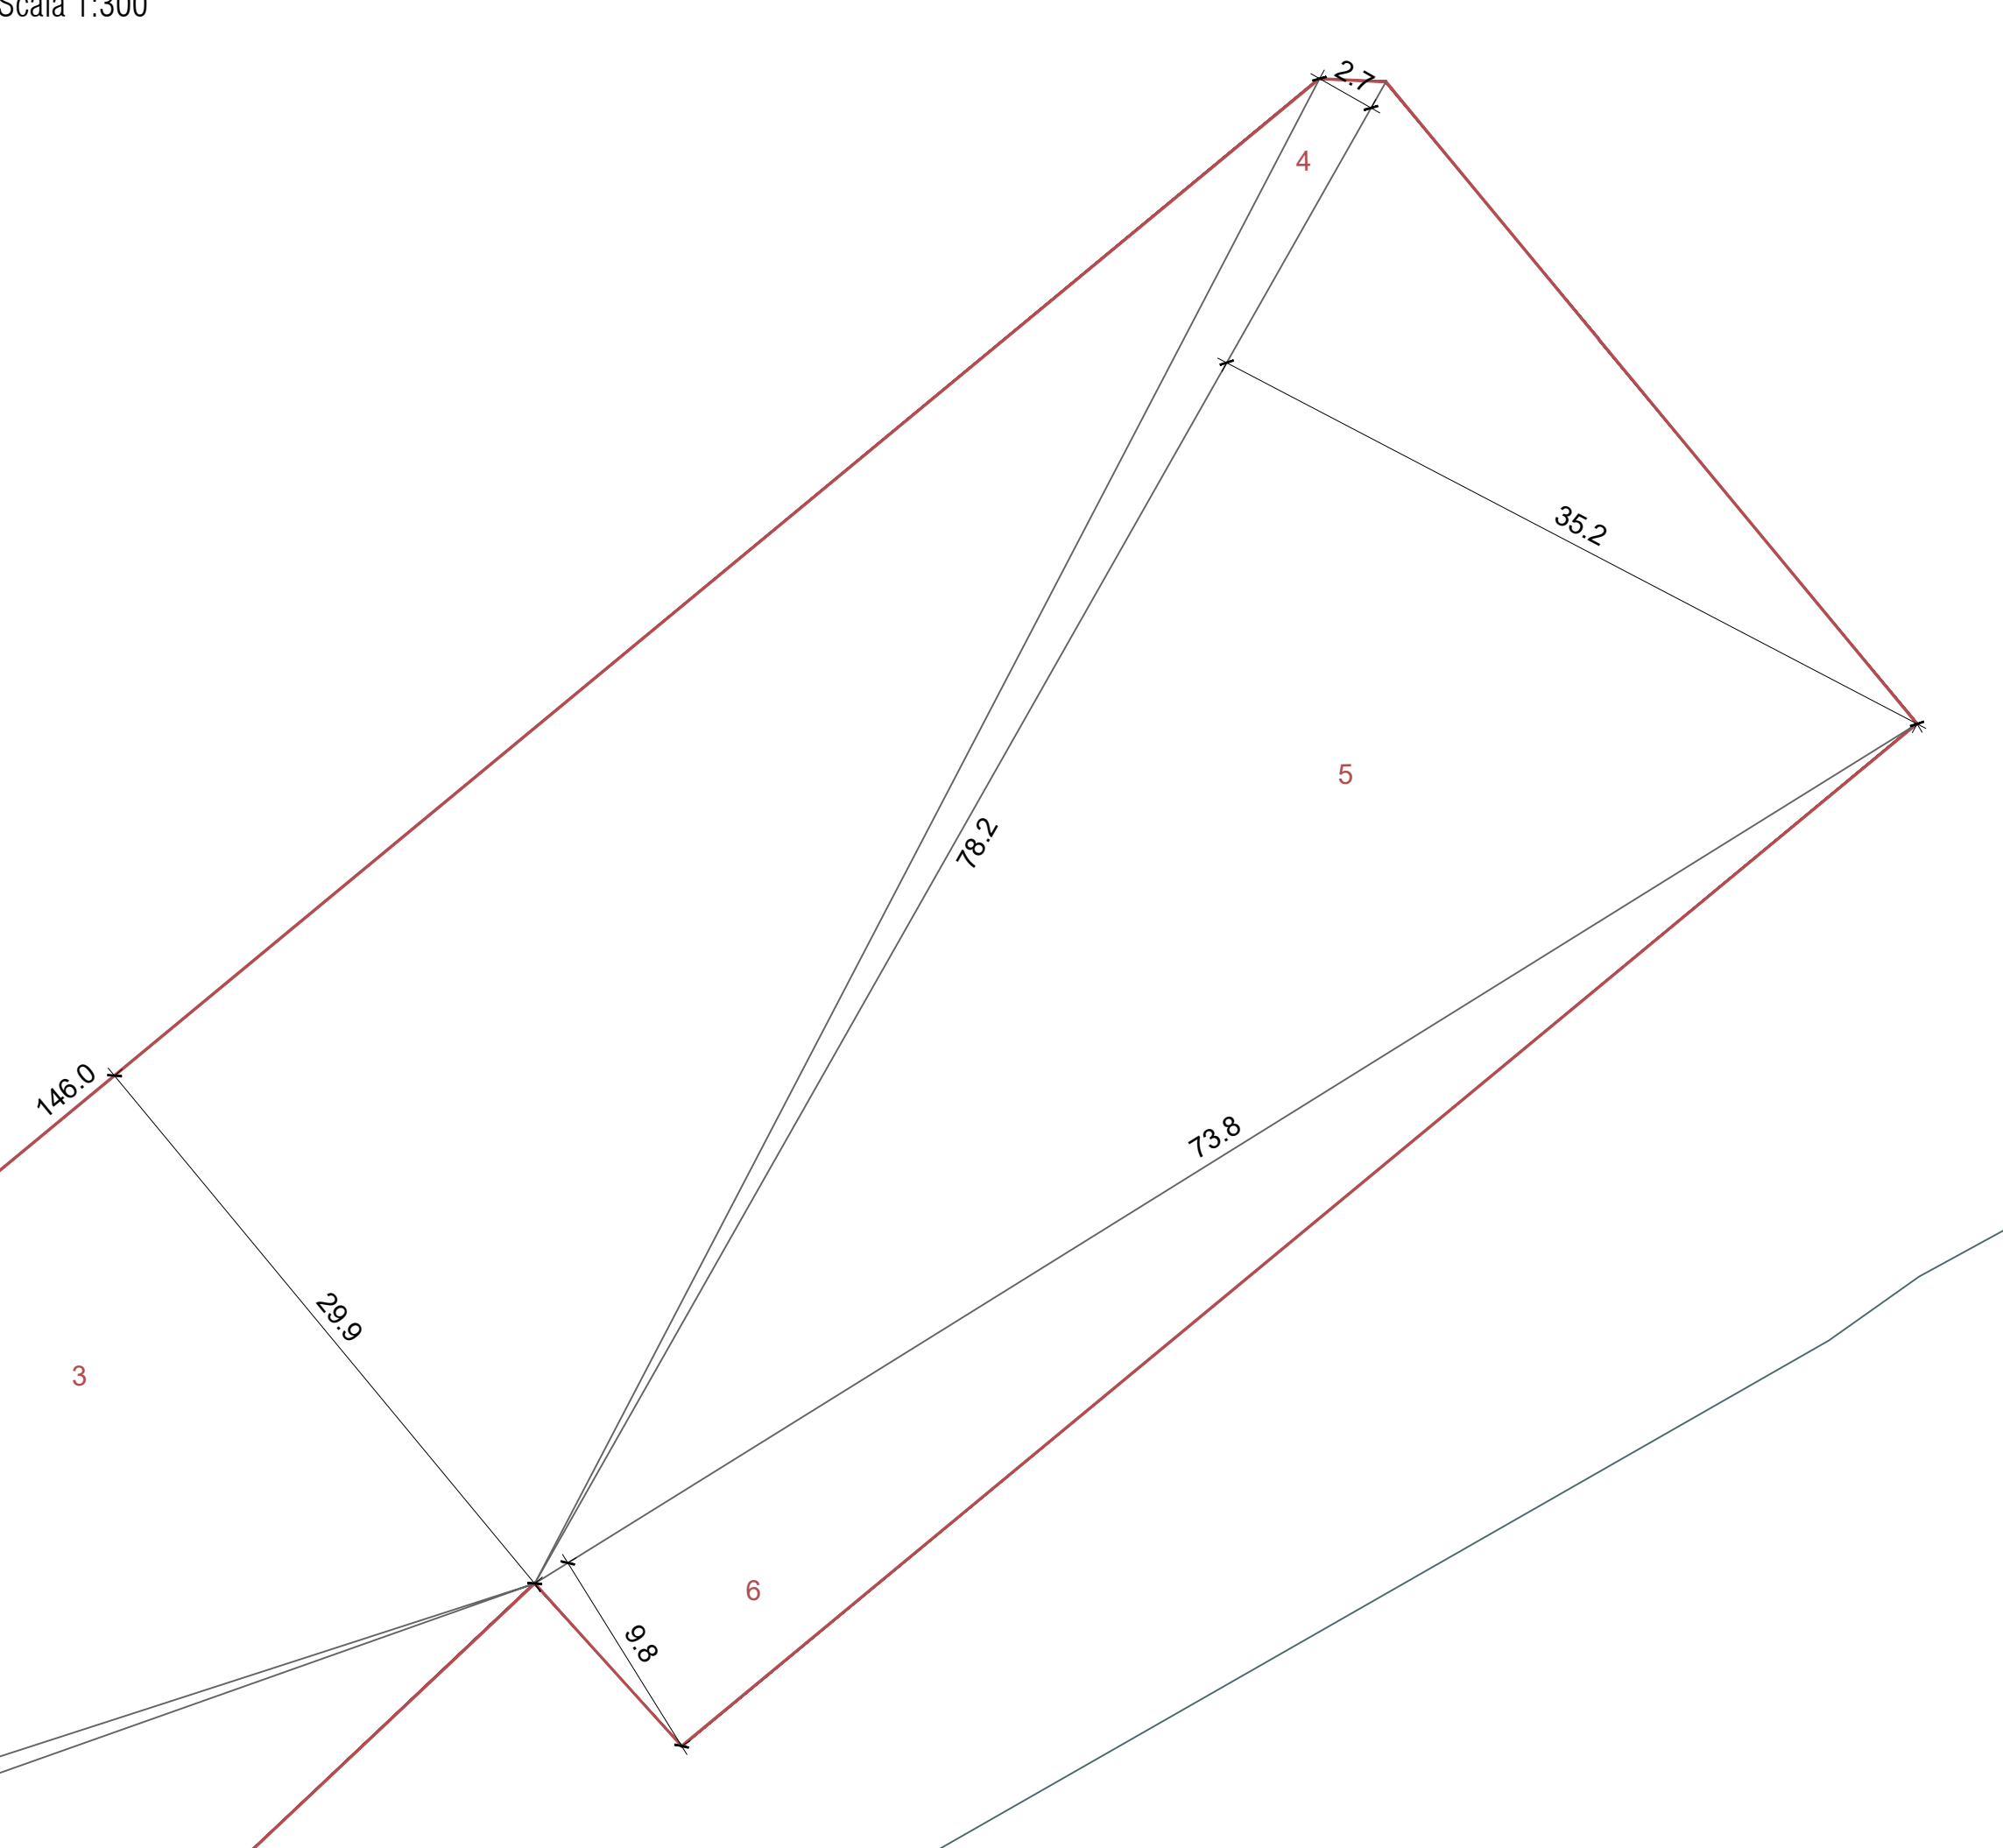

	PROVINCIA AUTONOMA DI TRENTO COMUNE DI TRENTO	
Piano attuativo dell'area produttiva del settore secondario di livello Provinciale di nuovo impianto sita nel Comune di Trento, loc. Spini di Gardolo, via Monaco e via Beccaria in C.C. Gardolo		

00	EMISSIONE	DATA	REDATTO
SOGGETTO LOTTIZZANTE	PROGETTISTA DELL'OPERA	RILIEVI TOPOGRAFICI	GEOLOGO
REDAZIONE FRAZIONAMENTI	TECNICO COMPETENTE IN ACUSTICA	TITOLO	TITOLO

FASE	TIPO	CATEGORIA	NR. ELAB.	REVISIONE	SCALA	DATA
D	T	2 1 0	1 8	0 0	1:200/300	nov-23

SUPERFICIE DESTINATA A SERVIZI PUBBLICI SVILUPPO SUPERFICIE
--