


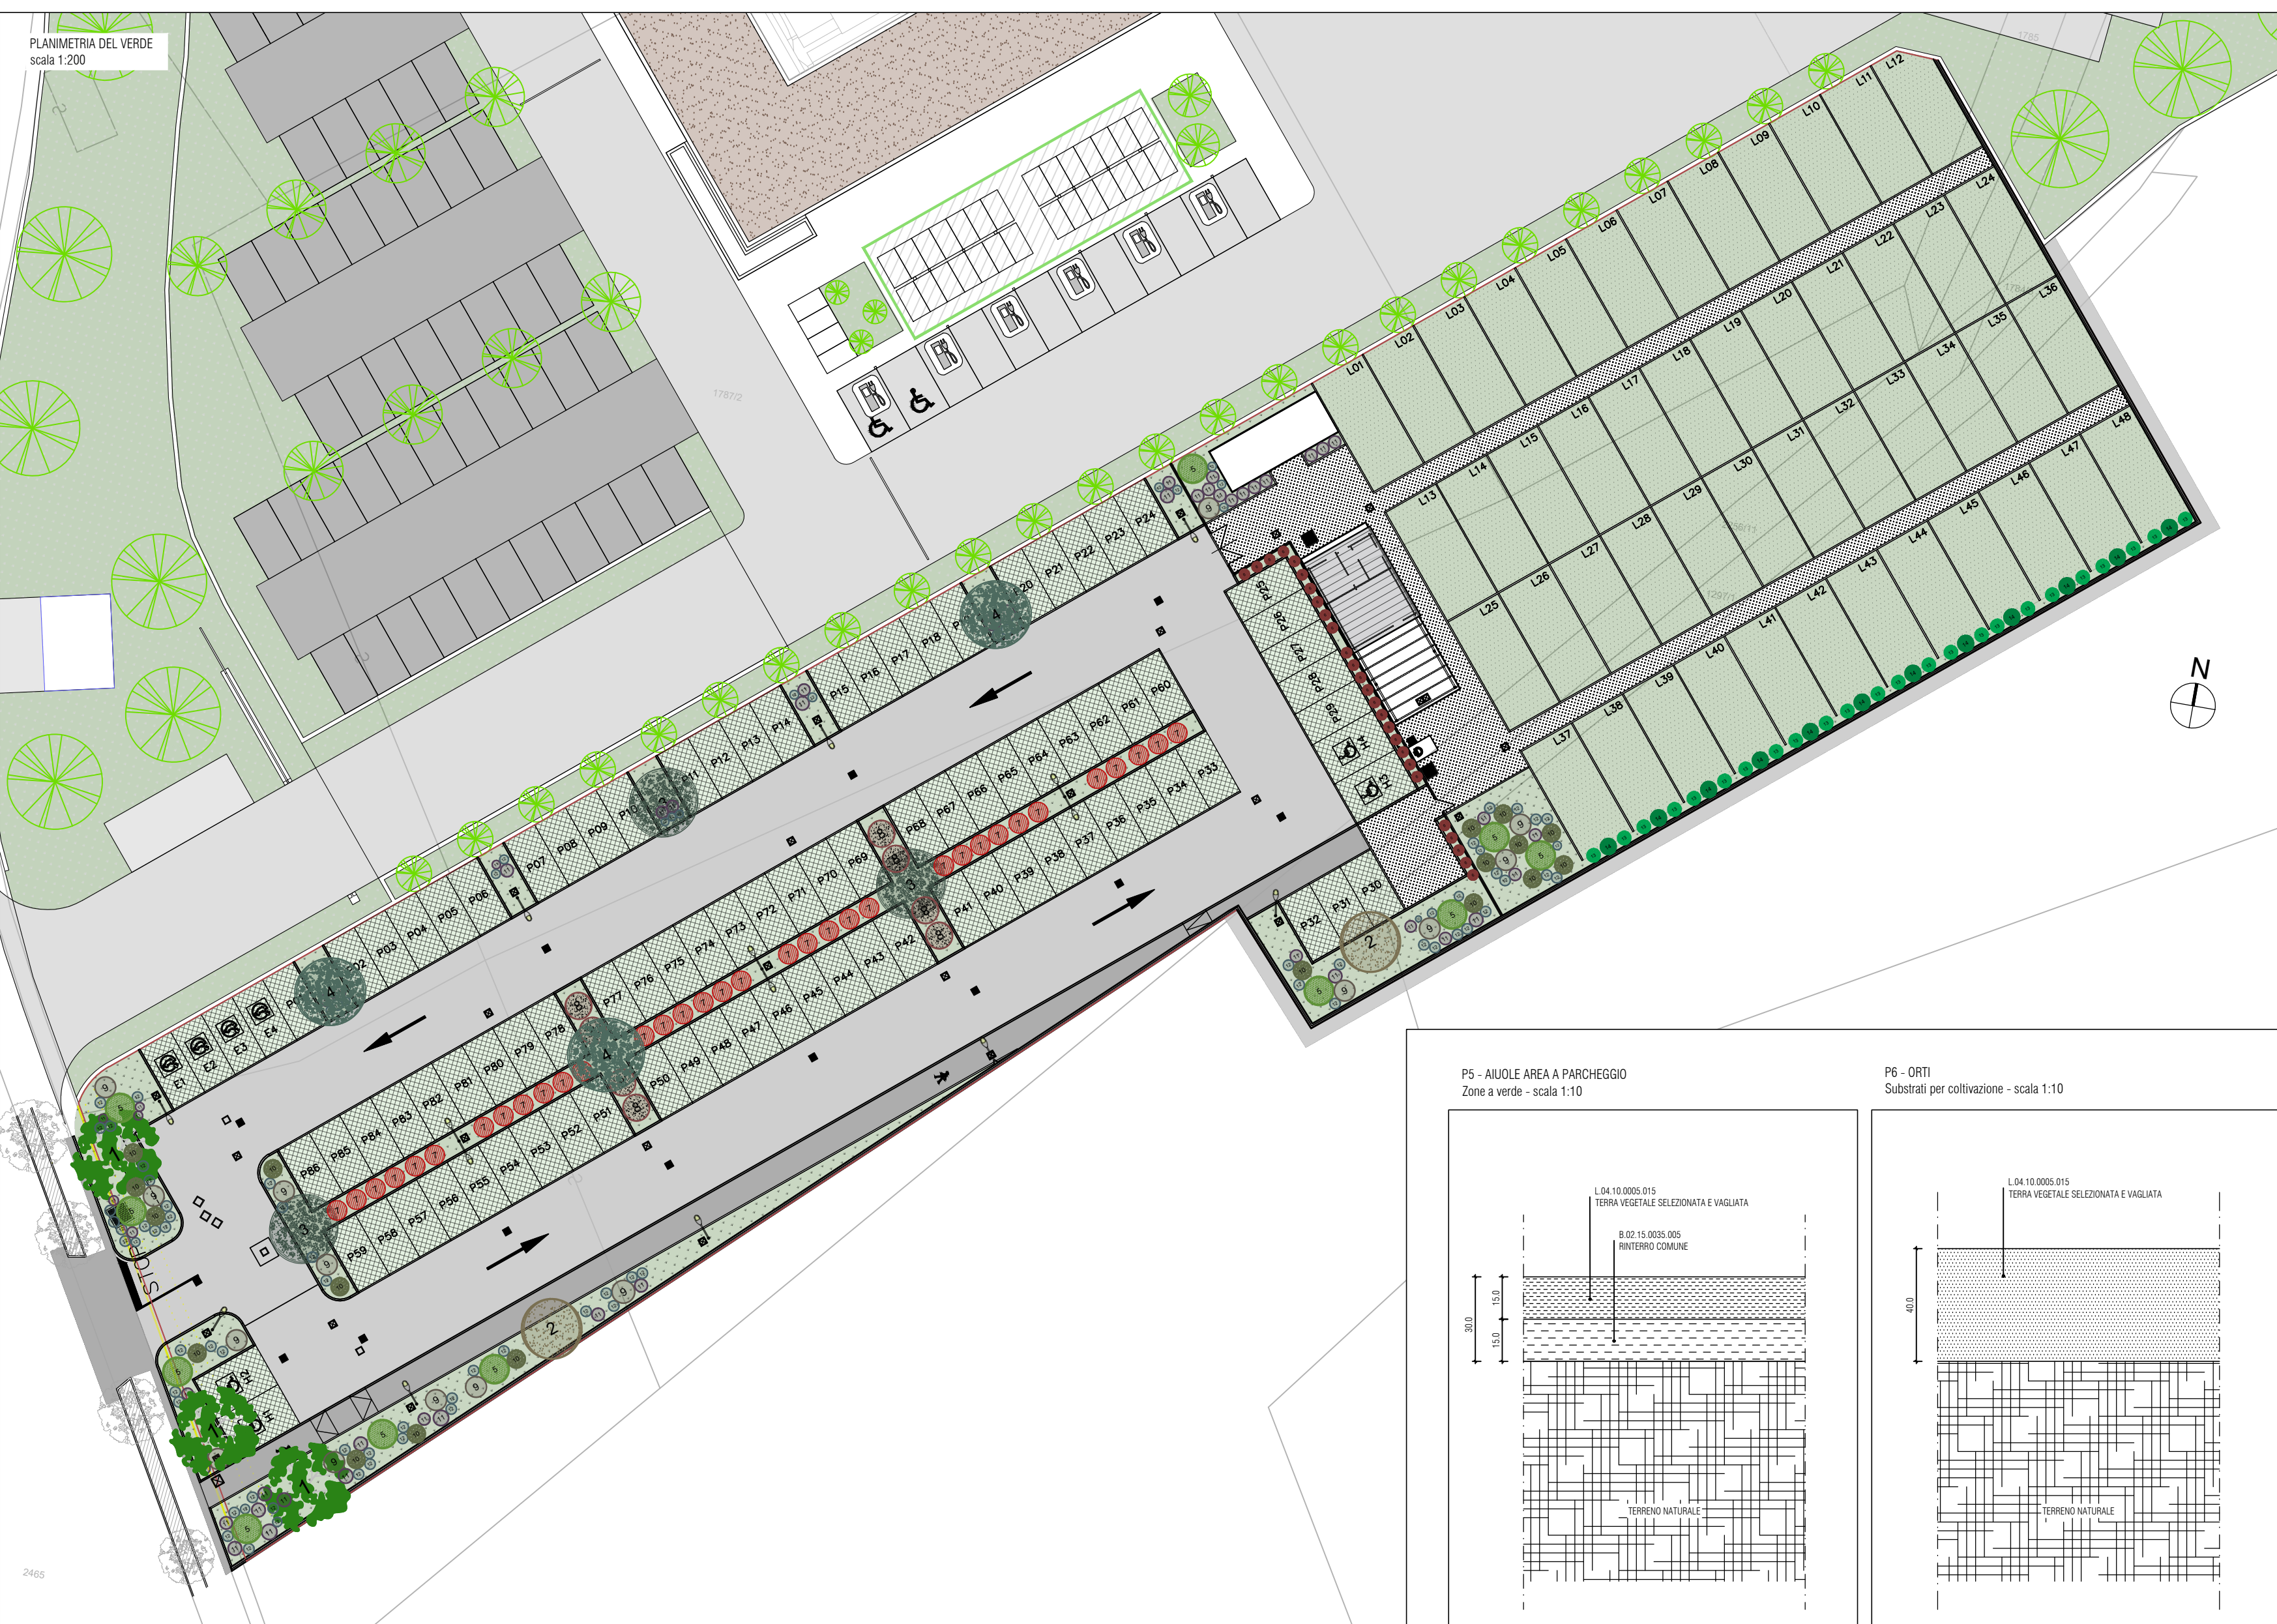

LEGENDA SPECIE VEGETATIVE			
Specie arboree			
1. L.04.42.0055.015 Ginkgo Biloba <i>Famiglia:</i> Circoscritta fusto da 18 a 20 cm <i>Dimensioni pianta adulta:</i> diam. 8-10m altezza 20-25m	2. L.04.35.0225.010 Quercus Rubra <i>Famiglia:</i> Circoscritta fusto da 18 a 20 cm <i>Dimensioni pianta adulta:</i> diam. 8-10m altezza 15-20m	3. *L.04.35.0015.071 Acer Freemanii <i>Famiglia:</i> Circoscritta fusto da 18 a 20 cm <i>Dimensioni pianta adulta:</i> diam. 8-10m altezza 10-15m	4. L.04.35.0255.020 Sophora Japonica <i>Famiglia:</i> Circoscritta fusto da 18 a 20 cm <i>Dimensioni pianta adulta:</i> diam. 8-10m altezza 6-7m
Specie arbustive			
5. L.04.40.0365.008 Viburnum Lucidum <i>Famiglia:</i> Circoscritta vaso 18 cm <i>Dimensioni pianta adulta:</i> diam. 2,2 - 3,0 m altezza 3,0 - 4,0 m	6. L.04.40.0235.030 Photinia Red Robin <i>(Specie di riparazione)</i> <i>Famiglia:</i> In vaso o sotto Altezza da 1,50 a 1,75 m <i>Dimensioni pianta adulta:</i> altezza 3,0 m	7. L.04.40.0025.010 Berberis Thunbergii <i>(Specie di riparazione)</i> <i>Famiglia:</i> In vaso o sotto Altezza da 1,50 a 1,75 m <i>Dimensioni pianta adulta:</i> altezza 2,0 m	
Erbacee perenni			
9. N.P.21 Muhlenbergia <i>Famiglia:</i> Circoscritta vaso 50 cm <i>Dimensioni pianta adulta:</i> diam. 1,2 - 1,5 m altezza 1,0 m	10. N.P.22 Pennisetum <i>Famiglia:</i> Circoscritta vaso 24 cm <i>Dimensioni pianta adulta:</i> diam. 1,2 m altezza 0,9 - 1,0 m	11. N.P.23 Perovskia (Salvia Russa) <i>Famiglia:</i> Circoscritta vaso 20 cm <i>Dimensioni pianta adulta:</i> diam. 0,3 m altezza 0,7 - 0,8 m	12. N.P.20 Festuca Glauca <i>Famiglia:</i> Circoscritta vaso 24 cm <i>Dimensioni pianta adulta:</i> diam. 1,7 m altezza 0,6 - 0,7 m
Piante aromatiche			
13. L.04.40.0180.010 Laurus nobilis <i>Famiglia:</i> Altezza da 1,00 a 1,25 m in vaso o sotto <i>Dimensioni pianta adulta:</i> diam. 1,0 - 1,2 m altezza 1,0 m	14. L.04.40.0305.010 Rosmarinus officinalis <i>Famiglia:</i> Circoscritta vaso 22 cm <i>Dimensioni pianta adulta:</i> diam. 1,0 - 1,5 m altezza 1,0 m		

PROVINCIA AUTONOMA DI TRENTO
COMUNE DI TRENTO

Opere di urbanizzazione primaria collegate al Piano Attuativo dell'area produttiva sita nel Comune di Trento in loc. Spini di Gardolo, via Monaco e via Beccaria in C.C. Gardolo


03	Aggiornata la planimetria del lotto B1	giu 2024	Ottaviani
02	Aggiornato deposito attrezzi con pergolato adiacente	feb 2024	Ottaviani
01	Revisione specie arboree e arbustive su indicazione dell'Ufficio Parchi e giardini	09/11/2023	Ottaviani
00	EMISSIONE	DATA	REDATTO

SOGGETTO LOTTIZZANTE	PROGETTISTA DELL'OPERA	RILEVATO TOPOGRAFICI	GEOLOGO
REDAZIONE FRAZIONAMENTI	TECNICO COMPETENTE IN ACUSTICA	TITOLO	TITOLO

FASE	TIPO	CATEGORIA	N.R. ELAB.	REVISIONE	SCALA	DATA
D	T	3 1 1	7 0	0 3	1:200	giu-24

Parte d'opera 1 - PARCHEGGIO ED ORTI URBANI
Planimetria opere a verde

P5 - AIUOLE AREA A PARCHEGGIO
Zone a verde - scala 1:10

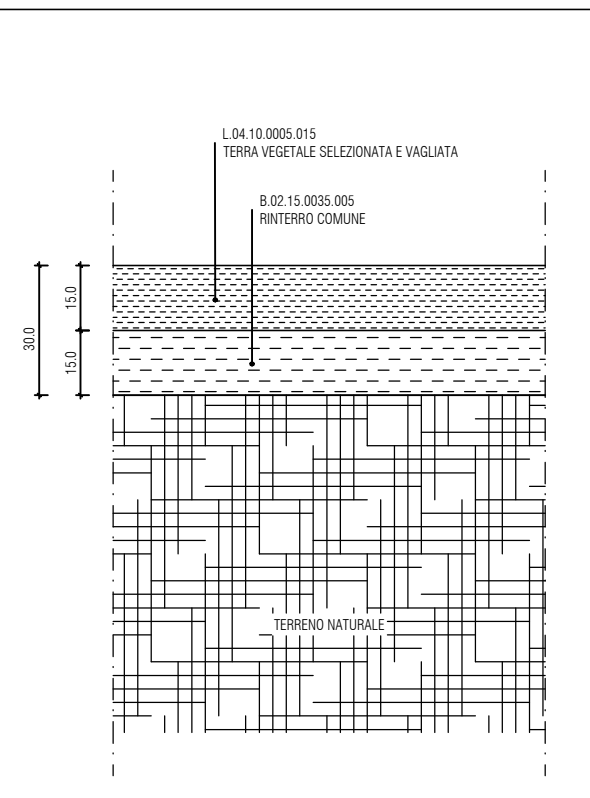

P6 - ORTI
Substrati per coltivazione - scala 1:10

