

Legenda


Lotto A in zona D2a

Lotto B in zona D2a

SVILUPPO CALCOLO SUPERFICIE TERRITORIALE (St) - LOTTO A			
n° triangolo	Base (B)	Altezza (H)	Area (B*H/2)
1	9.0 m	1.1 m	5.0 m ²
2	9.0 m	9.0 m	40.5 m ²
3	6.0 m	9.0 m	27.0 m ²
4	5.8 m	9.0 m	26.1 m ²
5	5.9 m	9.9 m	29.2 m ²
6	178.6 m	9.9 m	884.1 m ²
7	182.6 m	5.0 m	456.5 m ²
8	183.9 m	3.8 m	349.4 m ²
9	186.1 m	7.8 m	725.8 m ²
10	31.3 m	0.9 m	14.1 m ²
11	210.9 m	29.7 m	3'131.9 m ²
12	210.9 m	32.2 m	3'395.5 m ²
13	215.1 m	45.6 m	4'904.3 m ²
14	215.1 m	57.3 m	6'162.6 m ²
TOTALE St			20'151.9 m ²
TOTALE ARROTONDATO St			20'152 m ²

SVILUPPO CALCOLO SUPERFICIE TERRITORIALE (St) - LOTTO B			
n° triangolo	Base (B)	Altezza (H)	Area (B*H/2)
1	68.7 m	26.2 m	900.0 m ²
2	68.7 m	23.0 m	790.1 m ²
3	253.8 m	53.0 m	6'725.7 m ²
4	253.8 m	55.1 m	6'992.2 m ²
5	45.5 m	3.0 m	68.3 m ²
6	229.6 m	41.6 m	4'775.7 m ²
7	215.3 m	33.6 m	3'617.0 m ²
8	37.2 m	2.5 m	46.5 m ²
9	64.3 m	19.4 m	623.7 m ²
10	211.7 m	55.9 m	5'917.0 m ²
11	188.2 m	96.7 m	9'099.5 m ²
12	131.5 m	4.9 m	322.2 m ²
TOTALE St			39'877.8 m ²
TOTALE ARROTONDATO St			39'878 m ²

CALCOLO SUPERFICIE TERRITORIALE (St) DELL'INTERO AMBITO		
Lotto	Zona	Superficie territoriale (St)
Lotto A	D2a	20'152 m ²
Lotto B	D2a	39'878 m ²
TOTALE St		60'030 m ²

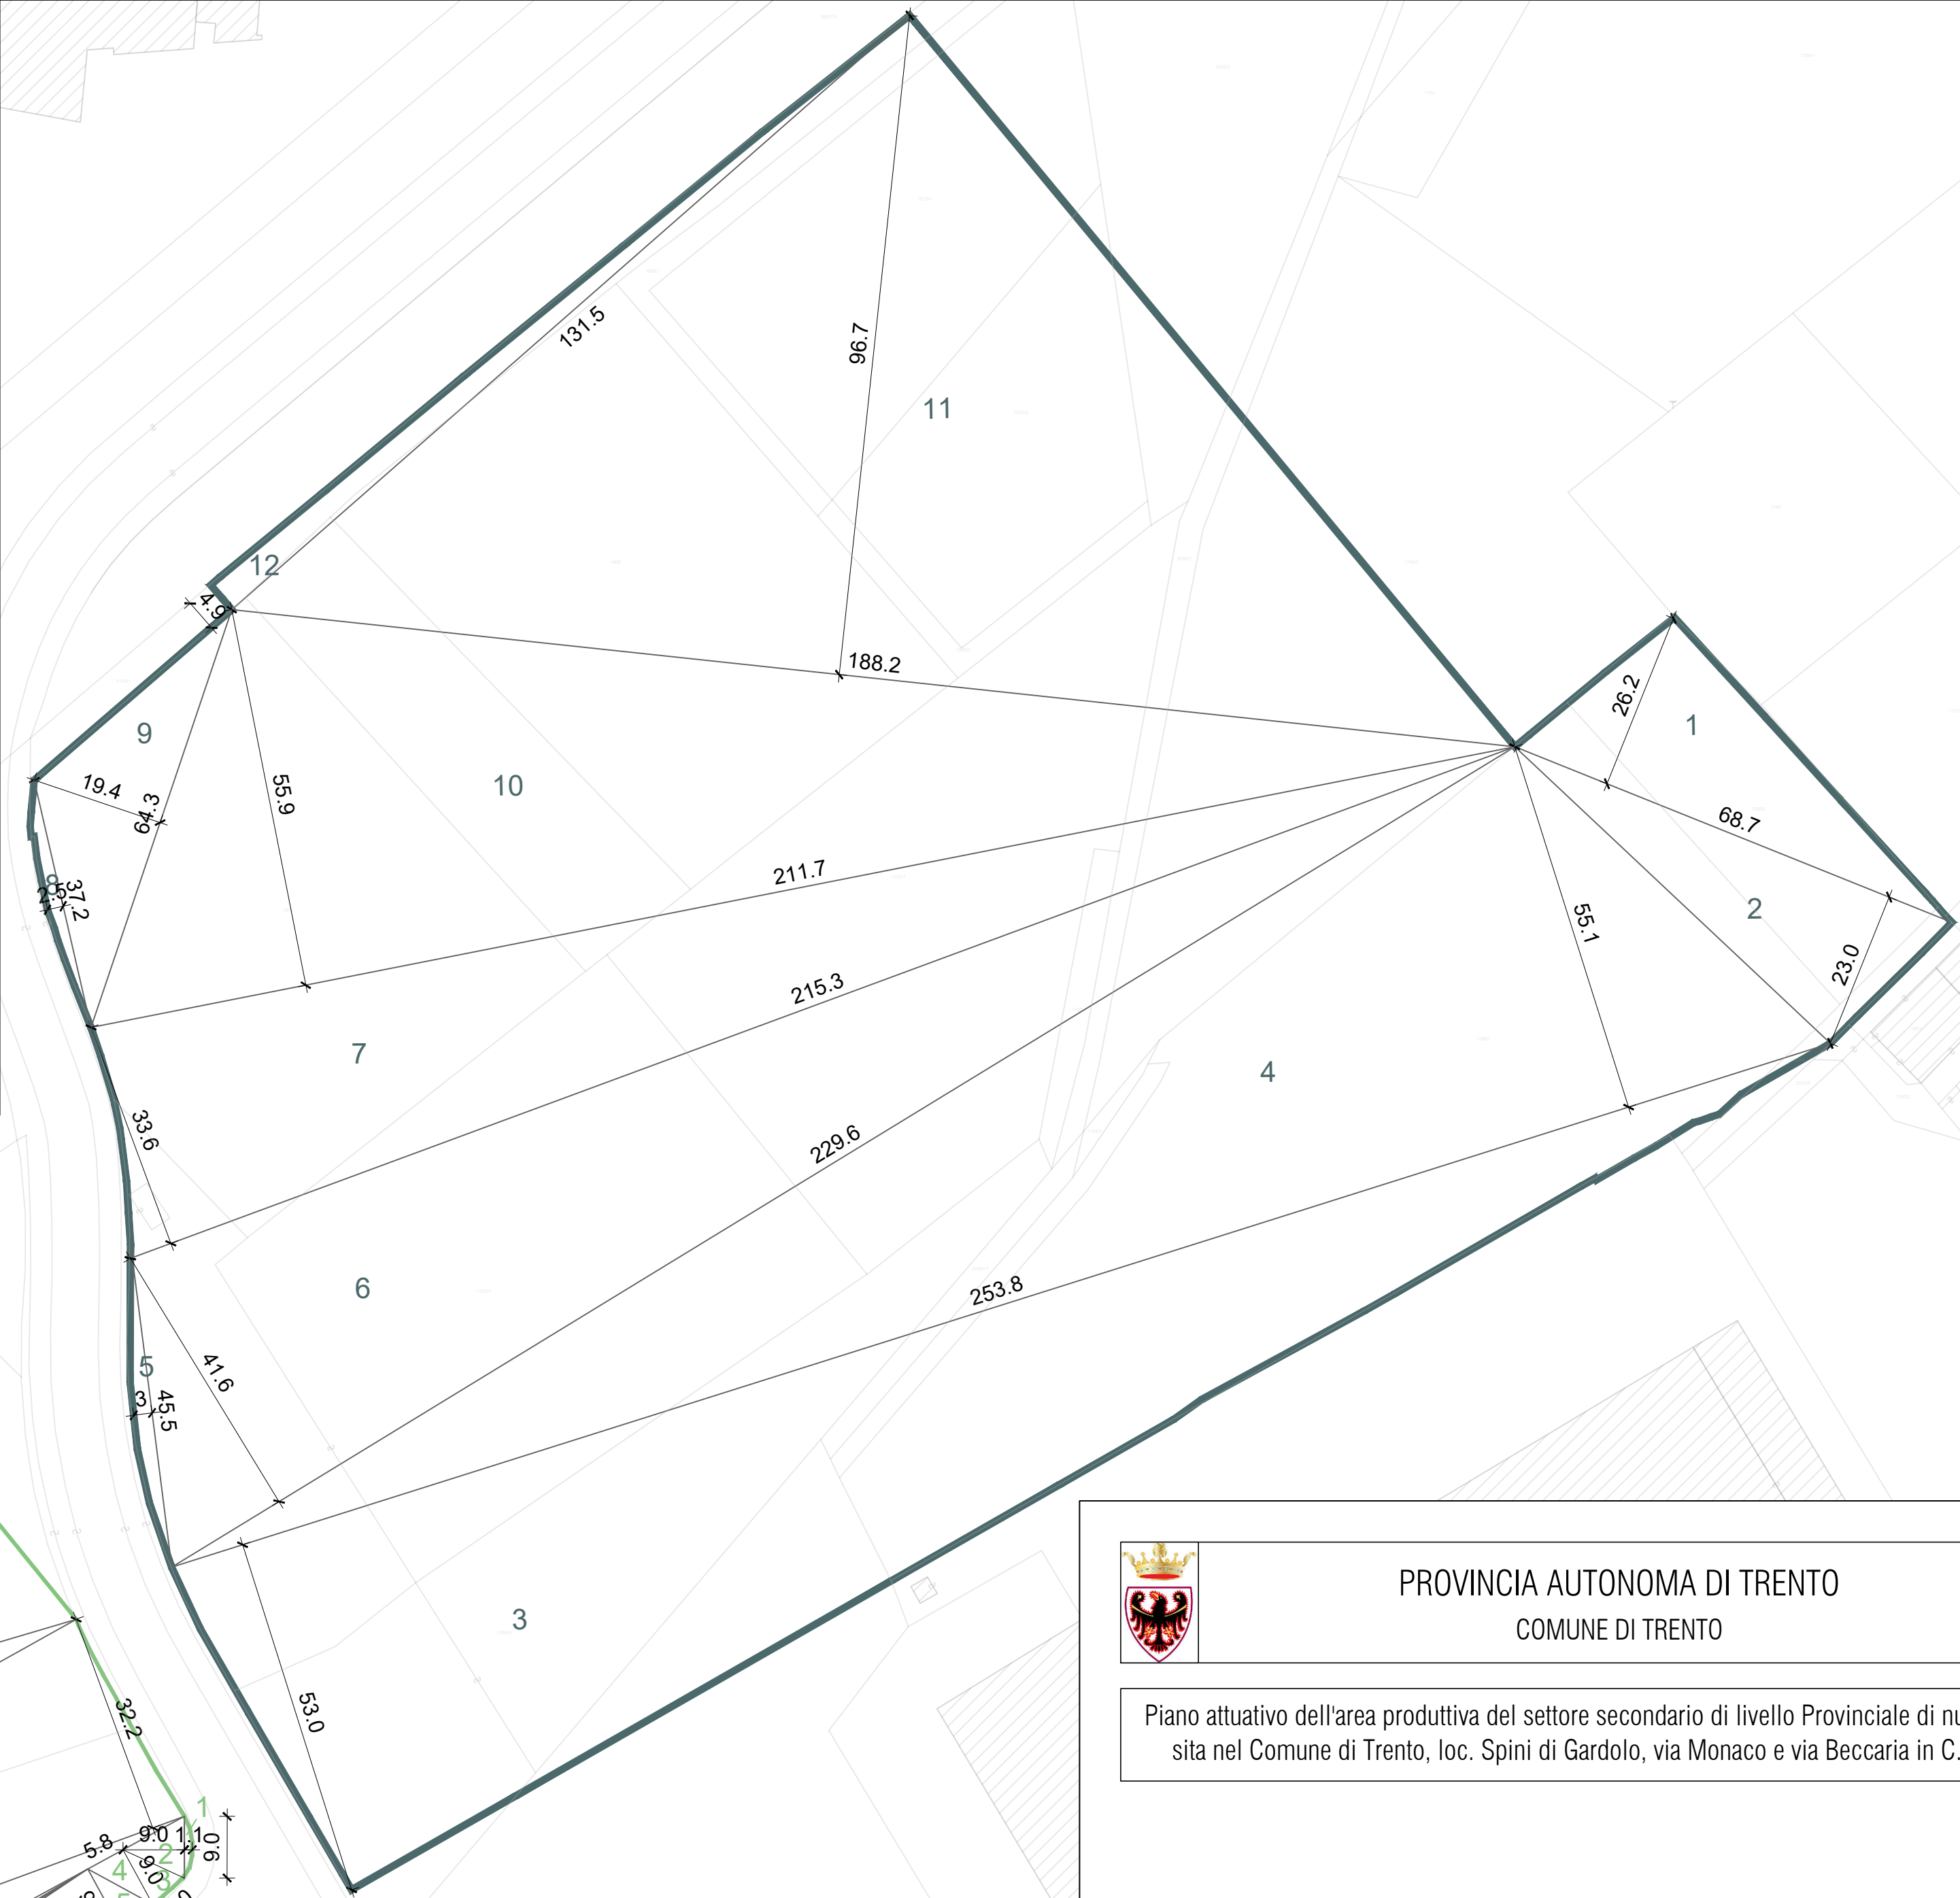

PROVINCIA AUTONOMA DI TRENTO
COMUNE DI TRENTO



Piano attuativo dell'area produttiva del settore secondario di livello Provinciale di nuovo impianto
sita nel Comune di Trento, loc. Spini di Gardolo, via Monaco e via Beccaria in C.C. Gardolo

00 EMISSIONE										DATA		REDATTO	
SOGGETTO LOTTIZZANTE				PROGETTISTA DELL'OPERA				RILIEVI TOPOGRAFICI				GEOLOGO	
REDAZIONE FRAZIONAMENTI				TECNICO COMPETENTE IN ACUSTICA				TITOLO				TITOLO	
FASE		TIPO		CATEGORIA		NR. ELAB.		REVISIONE		SCALA		DATA	
D		T		2 1 0		6 0		0 1		1:750		feb-24	
TITOLO													
SVILUPPO DI CALCOLO SUPERFICIE TERRITORIALE													