


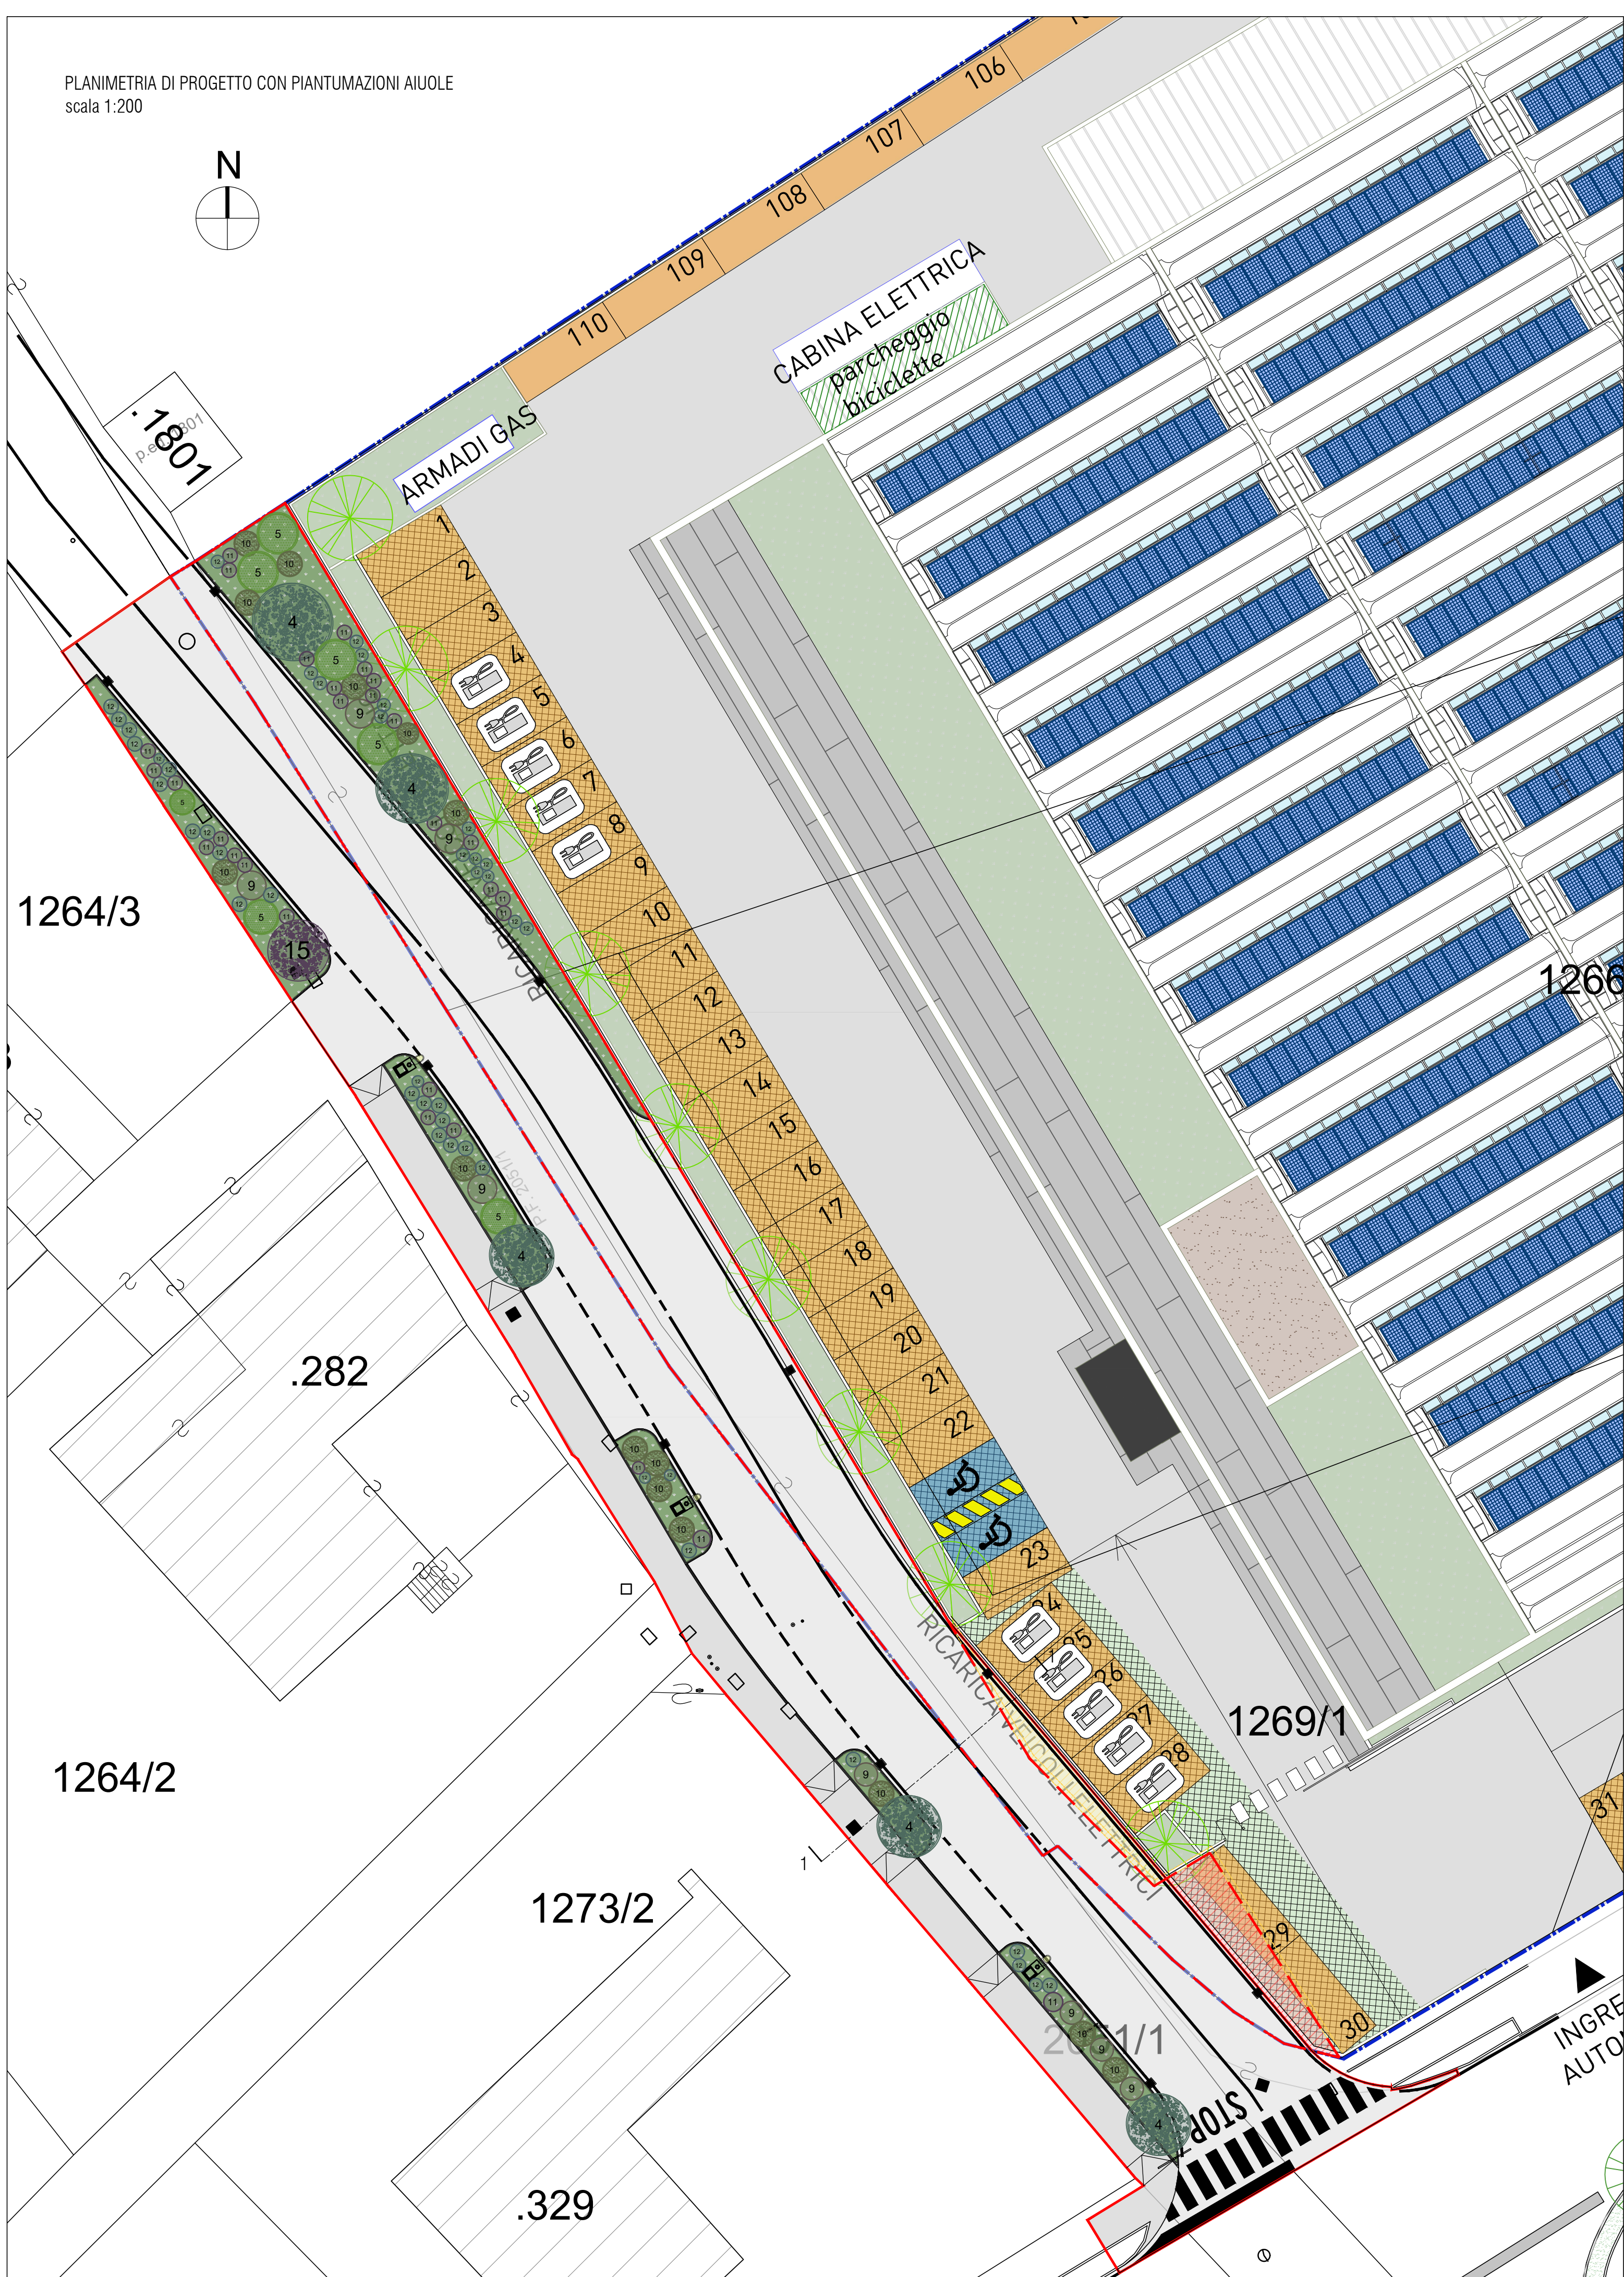

	Perimetro area in cessione destinata a servizi pubblici (Ss) in zona D2a
	Perimetro area di sistemazione via Pont dei Vodi

Specie arboree		Specie arbustive	
	04. L.04.35.0255.020 Sophora Japonica <u>Formatura:</u> Conferenza fusto da 18 a 20 cm in zolla <u>Dimensioni pianta adulta:</u> diam. chioma 3-4m altezza 6-7m		15. N.P.25 Parrotia Persica <u>Formatura:</u> Conferenza fusto da 18 a 20 cm in zolla <u>Dimensioni pianta adulta:</u> diam. chioma 8-10m altezza 8-10m
			05. L.04.40.0365.008 Viburnum Lucidum <u>Formatura:</u> Formatura in cascine in vaso da 18 cm <u>Dimensioni pianta adulta:</u> diam. 2-3m altezza 3-4m

[illegible]

 Fascia corridoio ambientale



00	EMISSIONE					DATA	REDATTO
SOGGETTO LOTTIZZANTE		PROGETTISTA DELL'OPERA		RILIEVI TOPOGRAFICI		GEOLOGO	
REDAZIONE FRAZIONAMENTI		TECNICO COMPETENTE IN ACUSTICA		TITOLO		TITOLO	
FASE	TIPO	CATEGORIA		NR. ELAB.	REVISIONE	SCALA	DATA
D	T	3	1	2	7	0	0
						1:50 / 200	nov-23
TITOLO							
PARTE D'OPERA 3 - SISTEMAZIONE VIA PONT DEI VODI Planimetria del verde							