



DETTAGLIO SEGNALETICA VERTICALE
scala 1:20

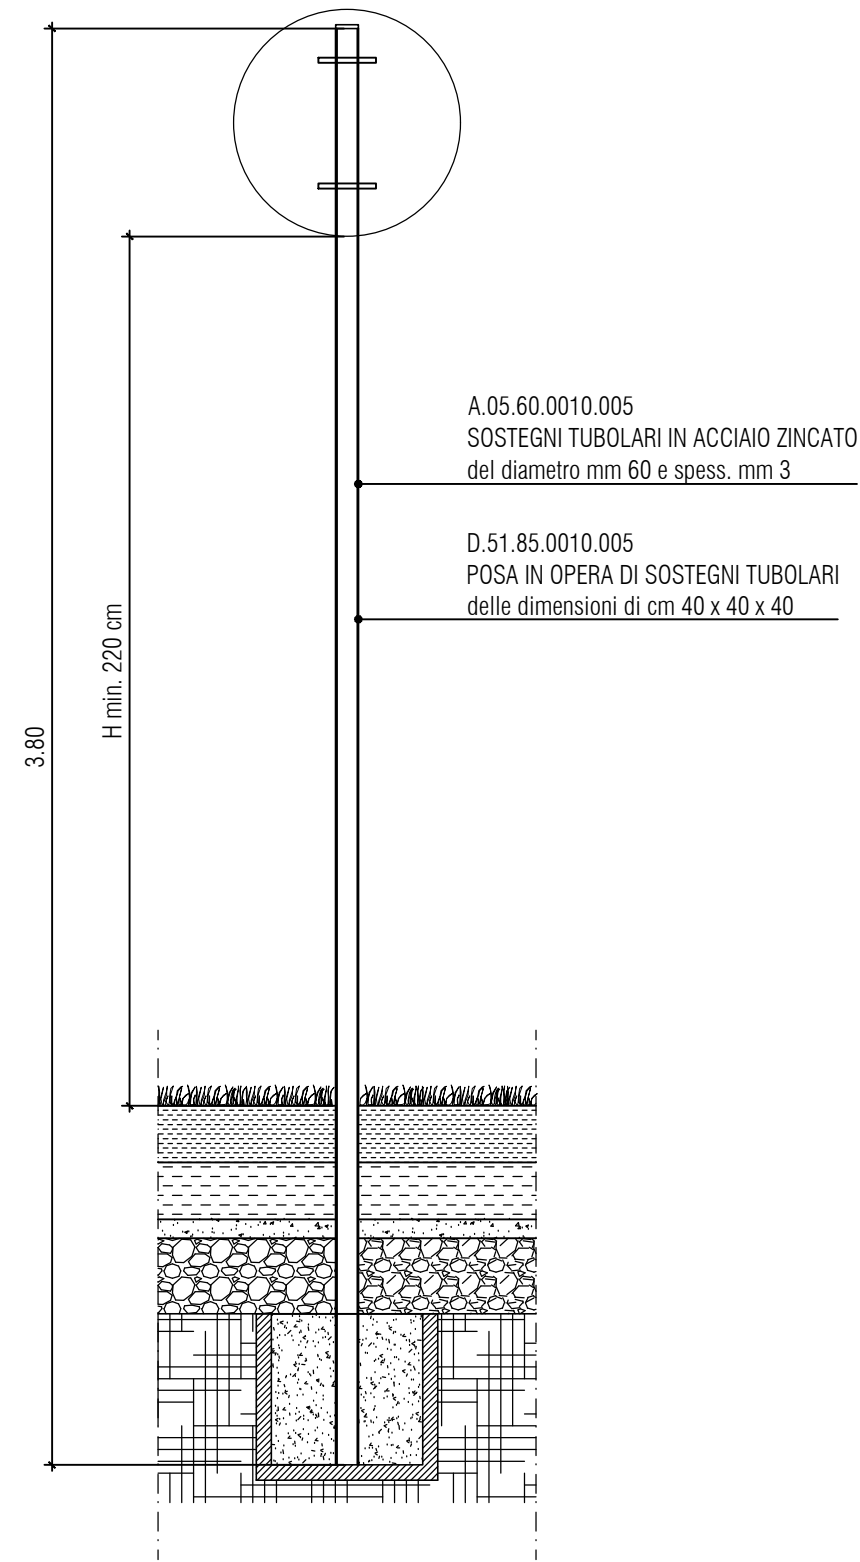

PLANIMETRIA PARCHEGGIO
Segnaletica verticale
scala 1:200

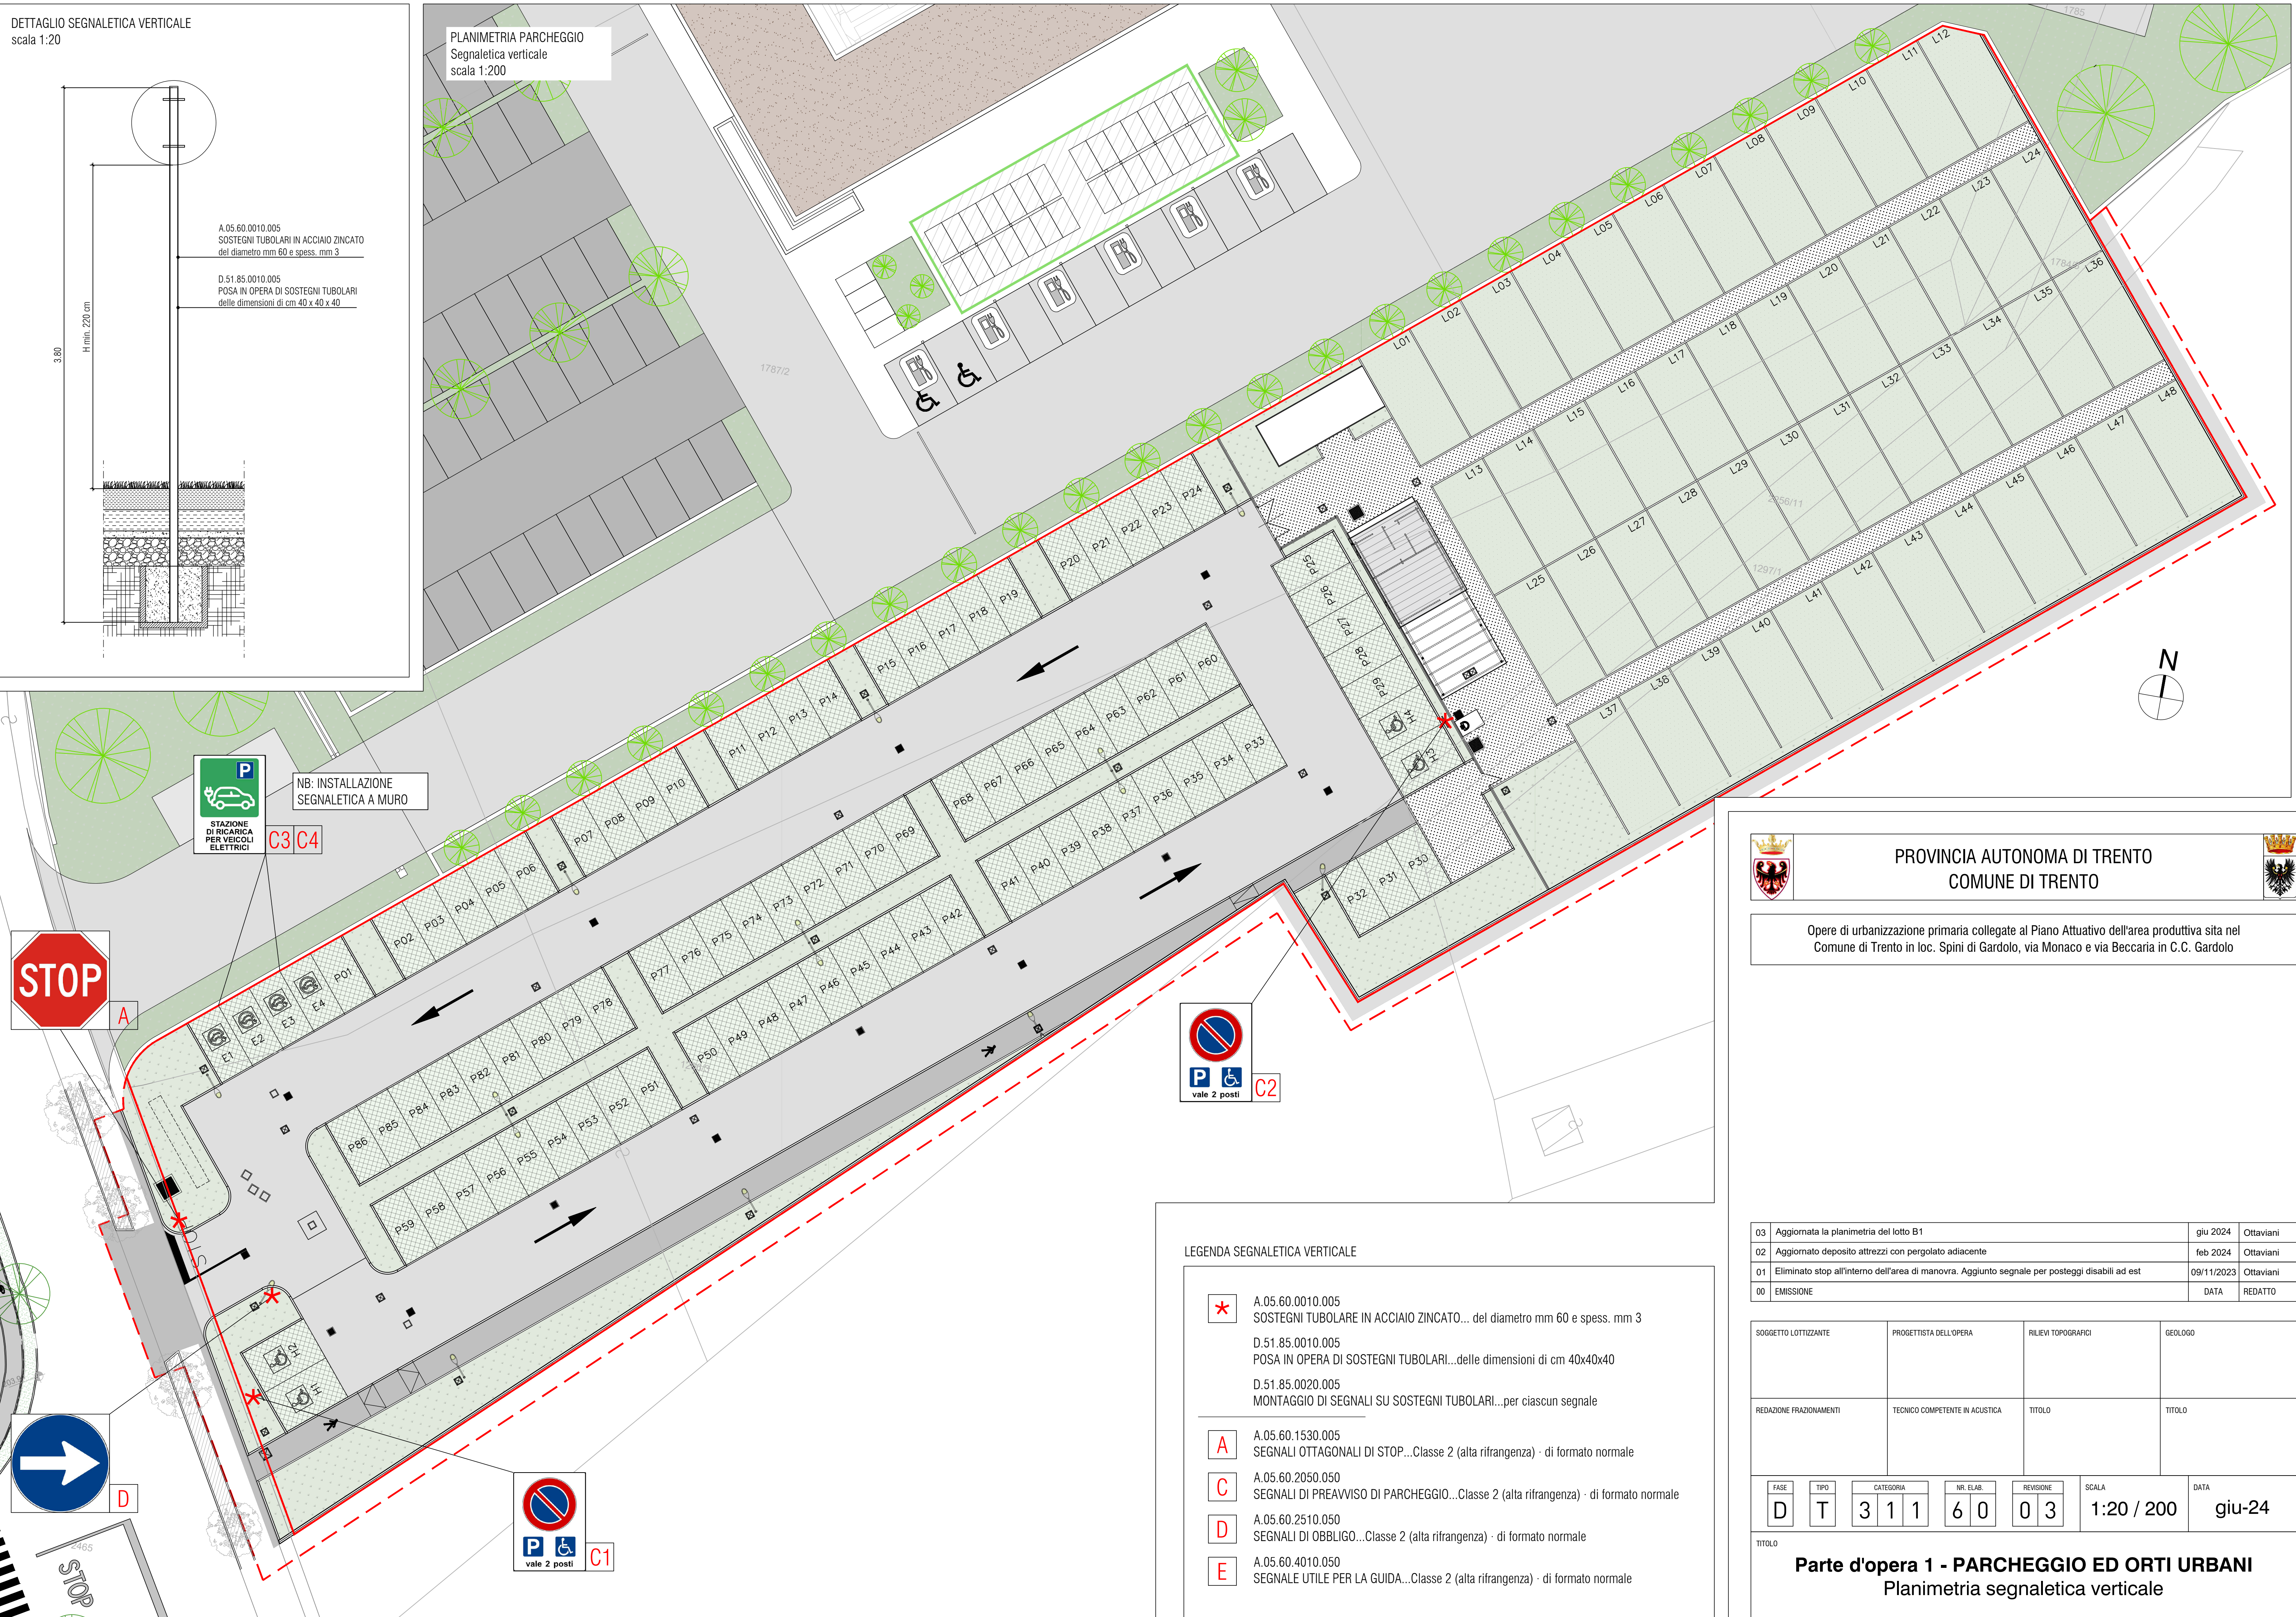

PROVINCIA AUTONOMA DI TRENTO
COMUNE DI TRENTO

Opere di urbanizzazione primaria collegate al Piano Attuativo dell'area produttiva sita nel Comune di Trento in loc. Spini di Gardolo, via Monaco e via Beccaria in C.C. Gardolo

03	Aggiornata la planimetria del lotto B1	giu 2024	Ottaviani
02	Aggiornato deposito attrezzi con pergolato adiacente	feb 2024	Ottaviani
01	Eliminato stop all'interno dell'area di manovra. Aggiunto segnale per posteggi disabili ad est	09/11/2023	Ottaviani
00	EMISSIONE	DATA	REDATTO

SOGGETTO LOTTIZZANTE	PROGETTISTA DELL'OPERA	RILIEVI TOPOGRAFICI	GEOLOGO
REDAZIONE FRAZIONAMENTI	TECNICO COMPETENTE IN ACUSTICA	TITOLO	TITOLO

FASE	TIPO	CATEGORIA			NR. ELAB.		REVISIONE		SCALA	DATA
D	T	3	1	1	6	0	0	3	1:20 / 200	giu-24

Parte d'opera 1 - PARCHEGGIO ED ORTI URBANI