


05/07/1938 - G.N. 1326 INTAVOLAZIONE ONERE REALE del
contributo di bonifica a carico p.f. 1784/2, p.f. 1266/1, p.f. 1266/3, p.f.
1269/1, p.f. 1271/1, p.f. 1670/3, p.f. 1785, p.f. 1787/1, p.f. 1787/2, p.f.
1787/4, p.f. 1790, p.ed. 1871, p.f. 1297/1, p.f. 1298/1, p.f. 1298/2, p.f.
2053/1, p.f. 1664, p.f. 1668, p.f. 1669/1, p.f. 1670/1, p.f. 1670/2, p.f.
2115/1, p.ed. 1309/4, p.f. 2256/1, p.f. 1784/3, p.f. 2256/11

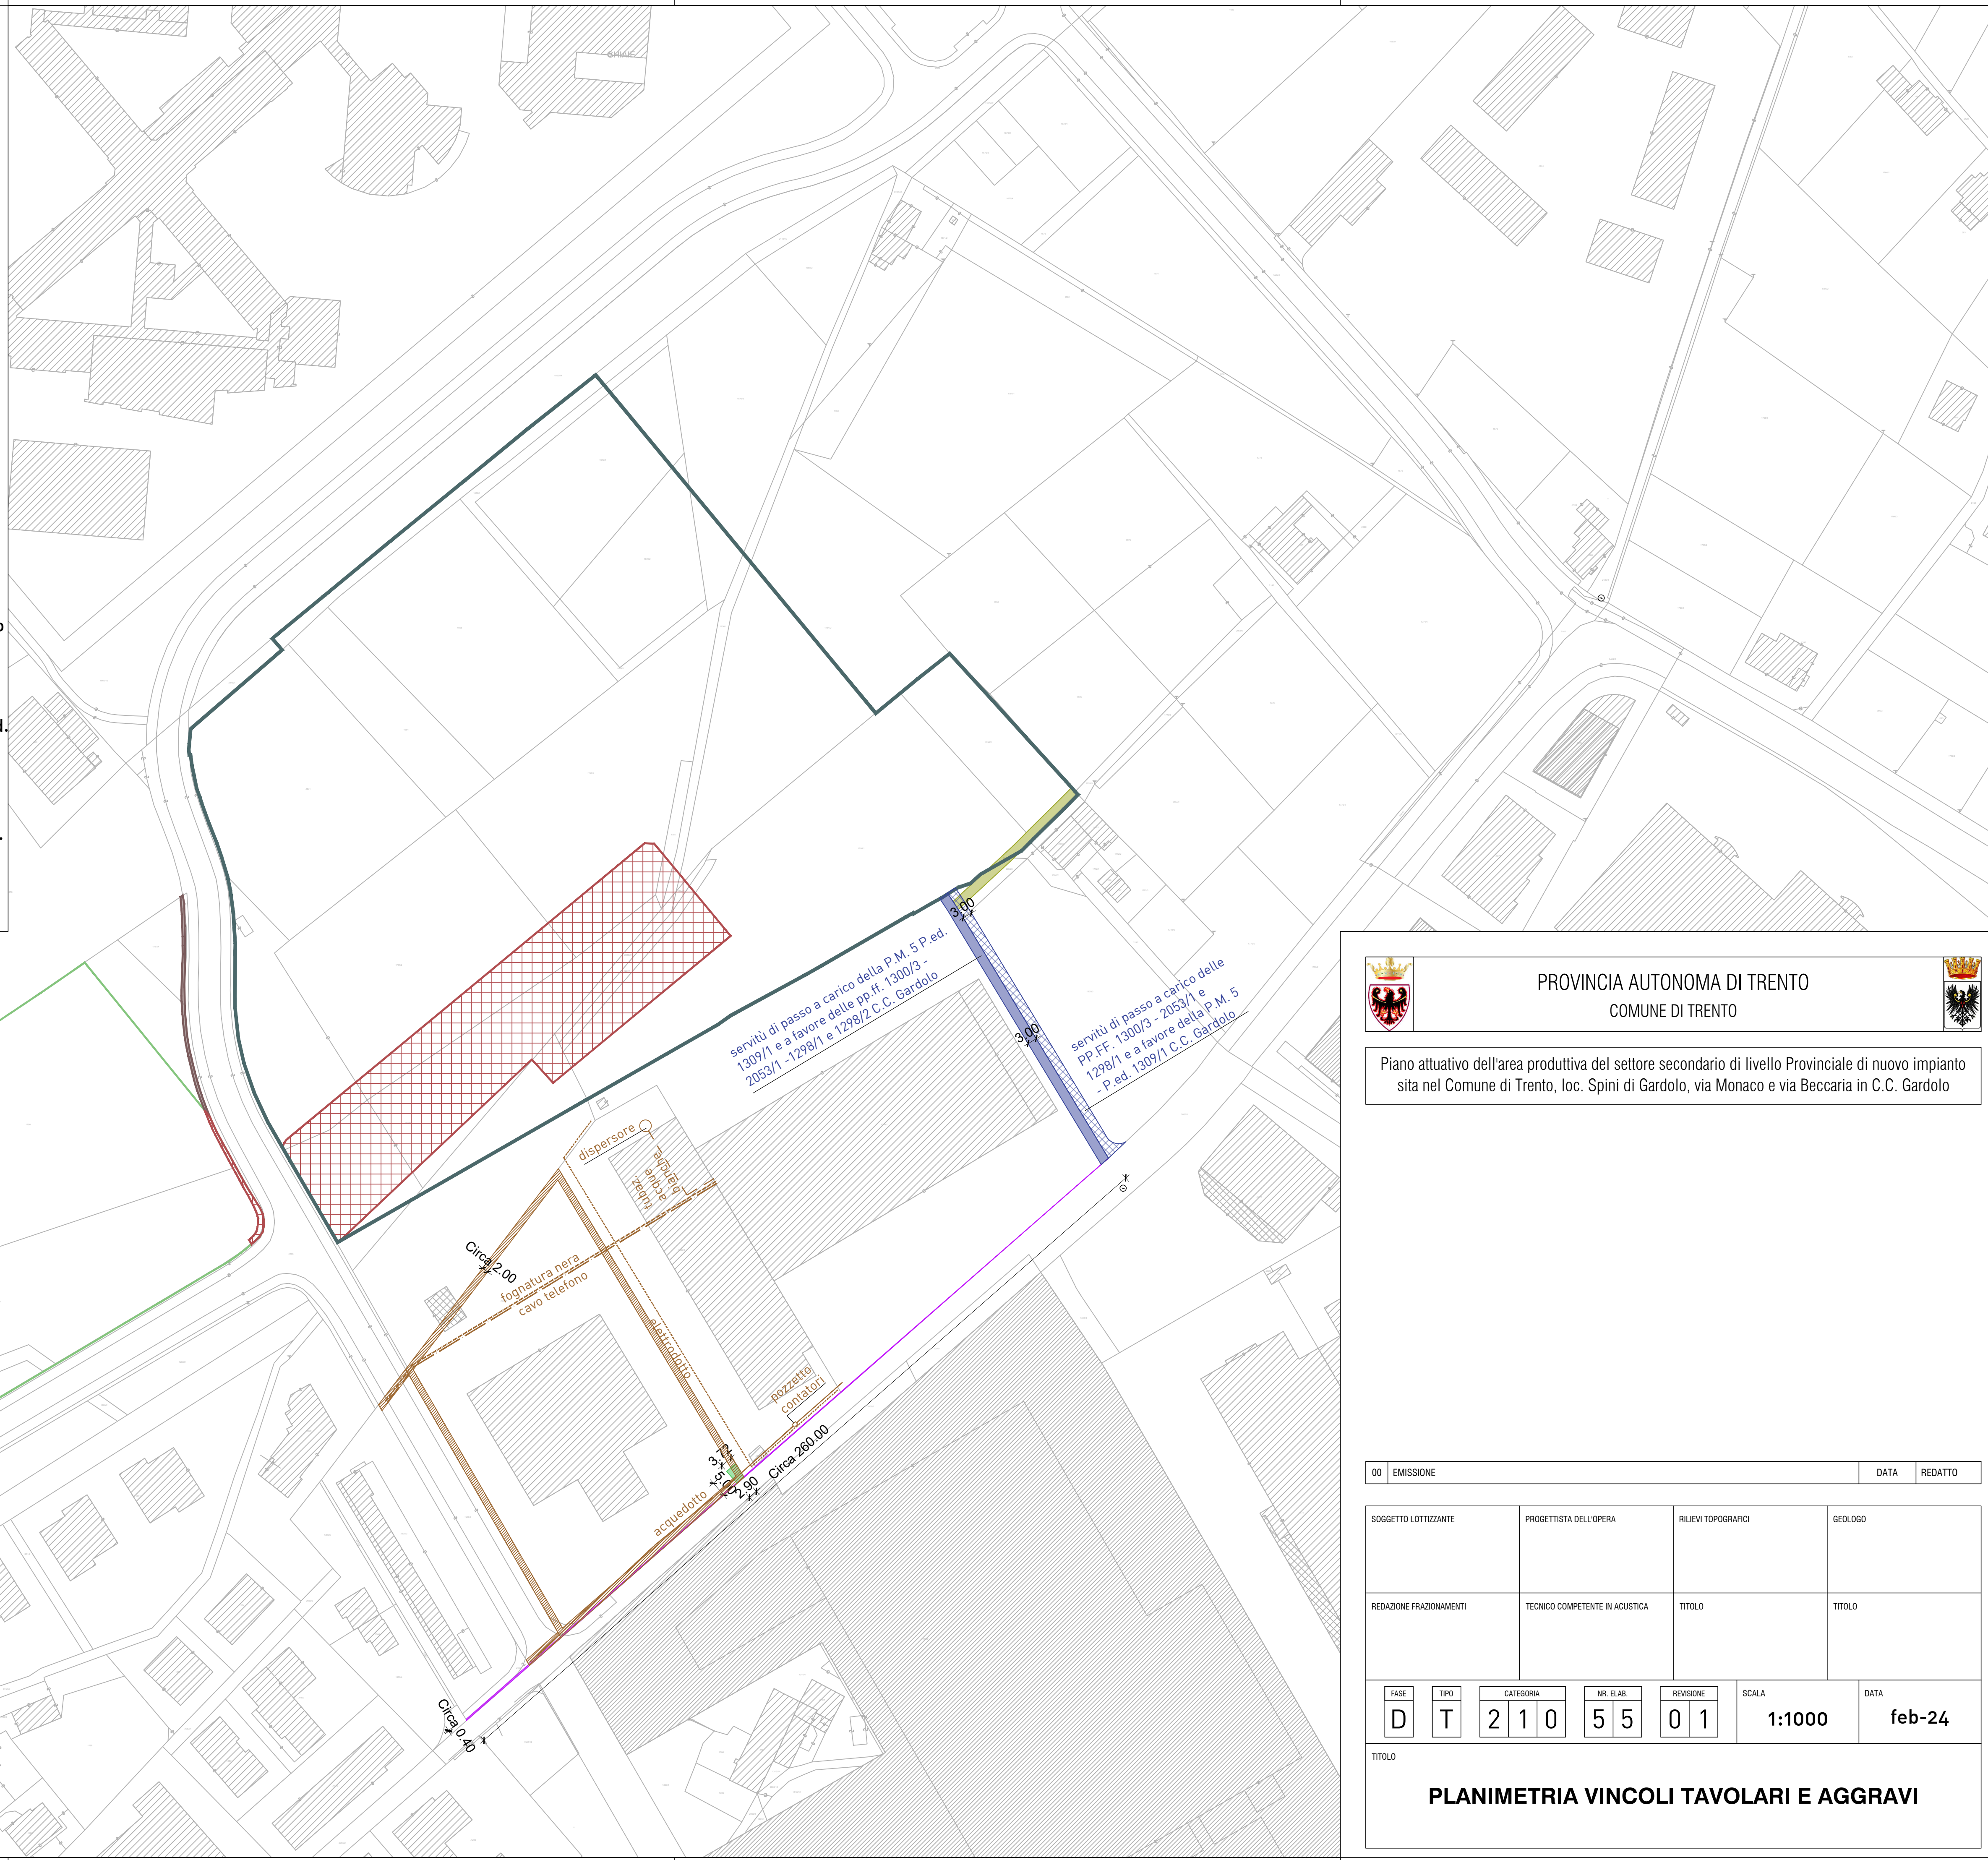

Piano attuativo dell'area produttiva del settore secondario di livello Provinciale di nuovo impianto
sita nel Comune di Trento, loc. Spini di Gardolo, via Monaco e via Beccaria in C.C. Gardolo

00		EMISSIONE				DATA		REDATTO					
SOGGETTO LOTTIZZANTE		PROGETTISTA DELL'OPERA			RILIEVI TOPOGRAFICI			GEOLOGO					
REDAZIONE FRAZIONAMENTI		TECNICO COMPETENTE IN ACUSTICA			TITOLO			TITOLO					
FASE		TIPO		CATEGORIA		NR. ELAB.		REVISIONE		SCALA		DATA	
D		T		2 1 0		5 5		0 1		1:1000		feb-24	
TITOLO													
PLANIMETRIA VINCOLI TAVOLARI E AGGRAVI													