


PLANIMETRIA PARCHEGGIO  
Rete di smaltimento acque nere  
scala 1:200

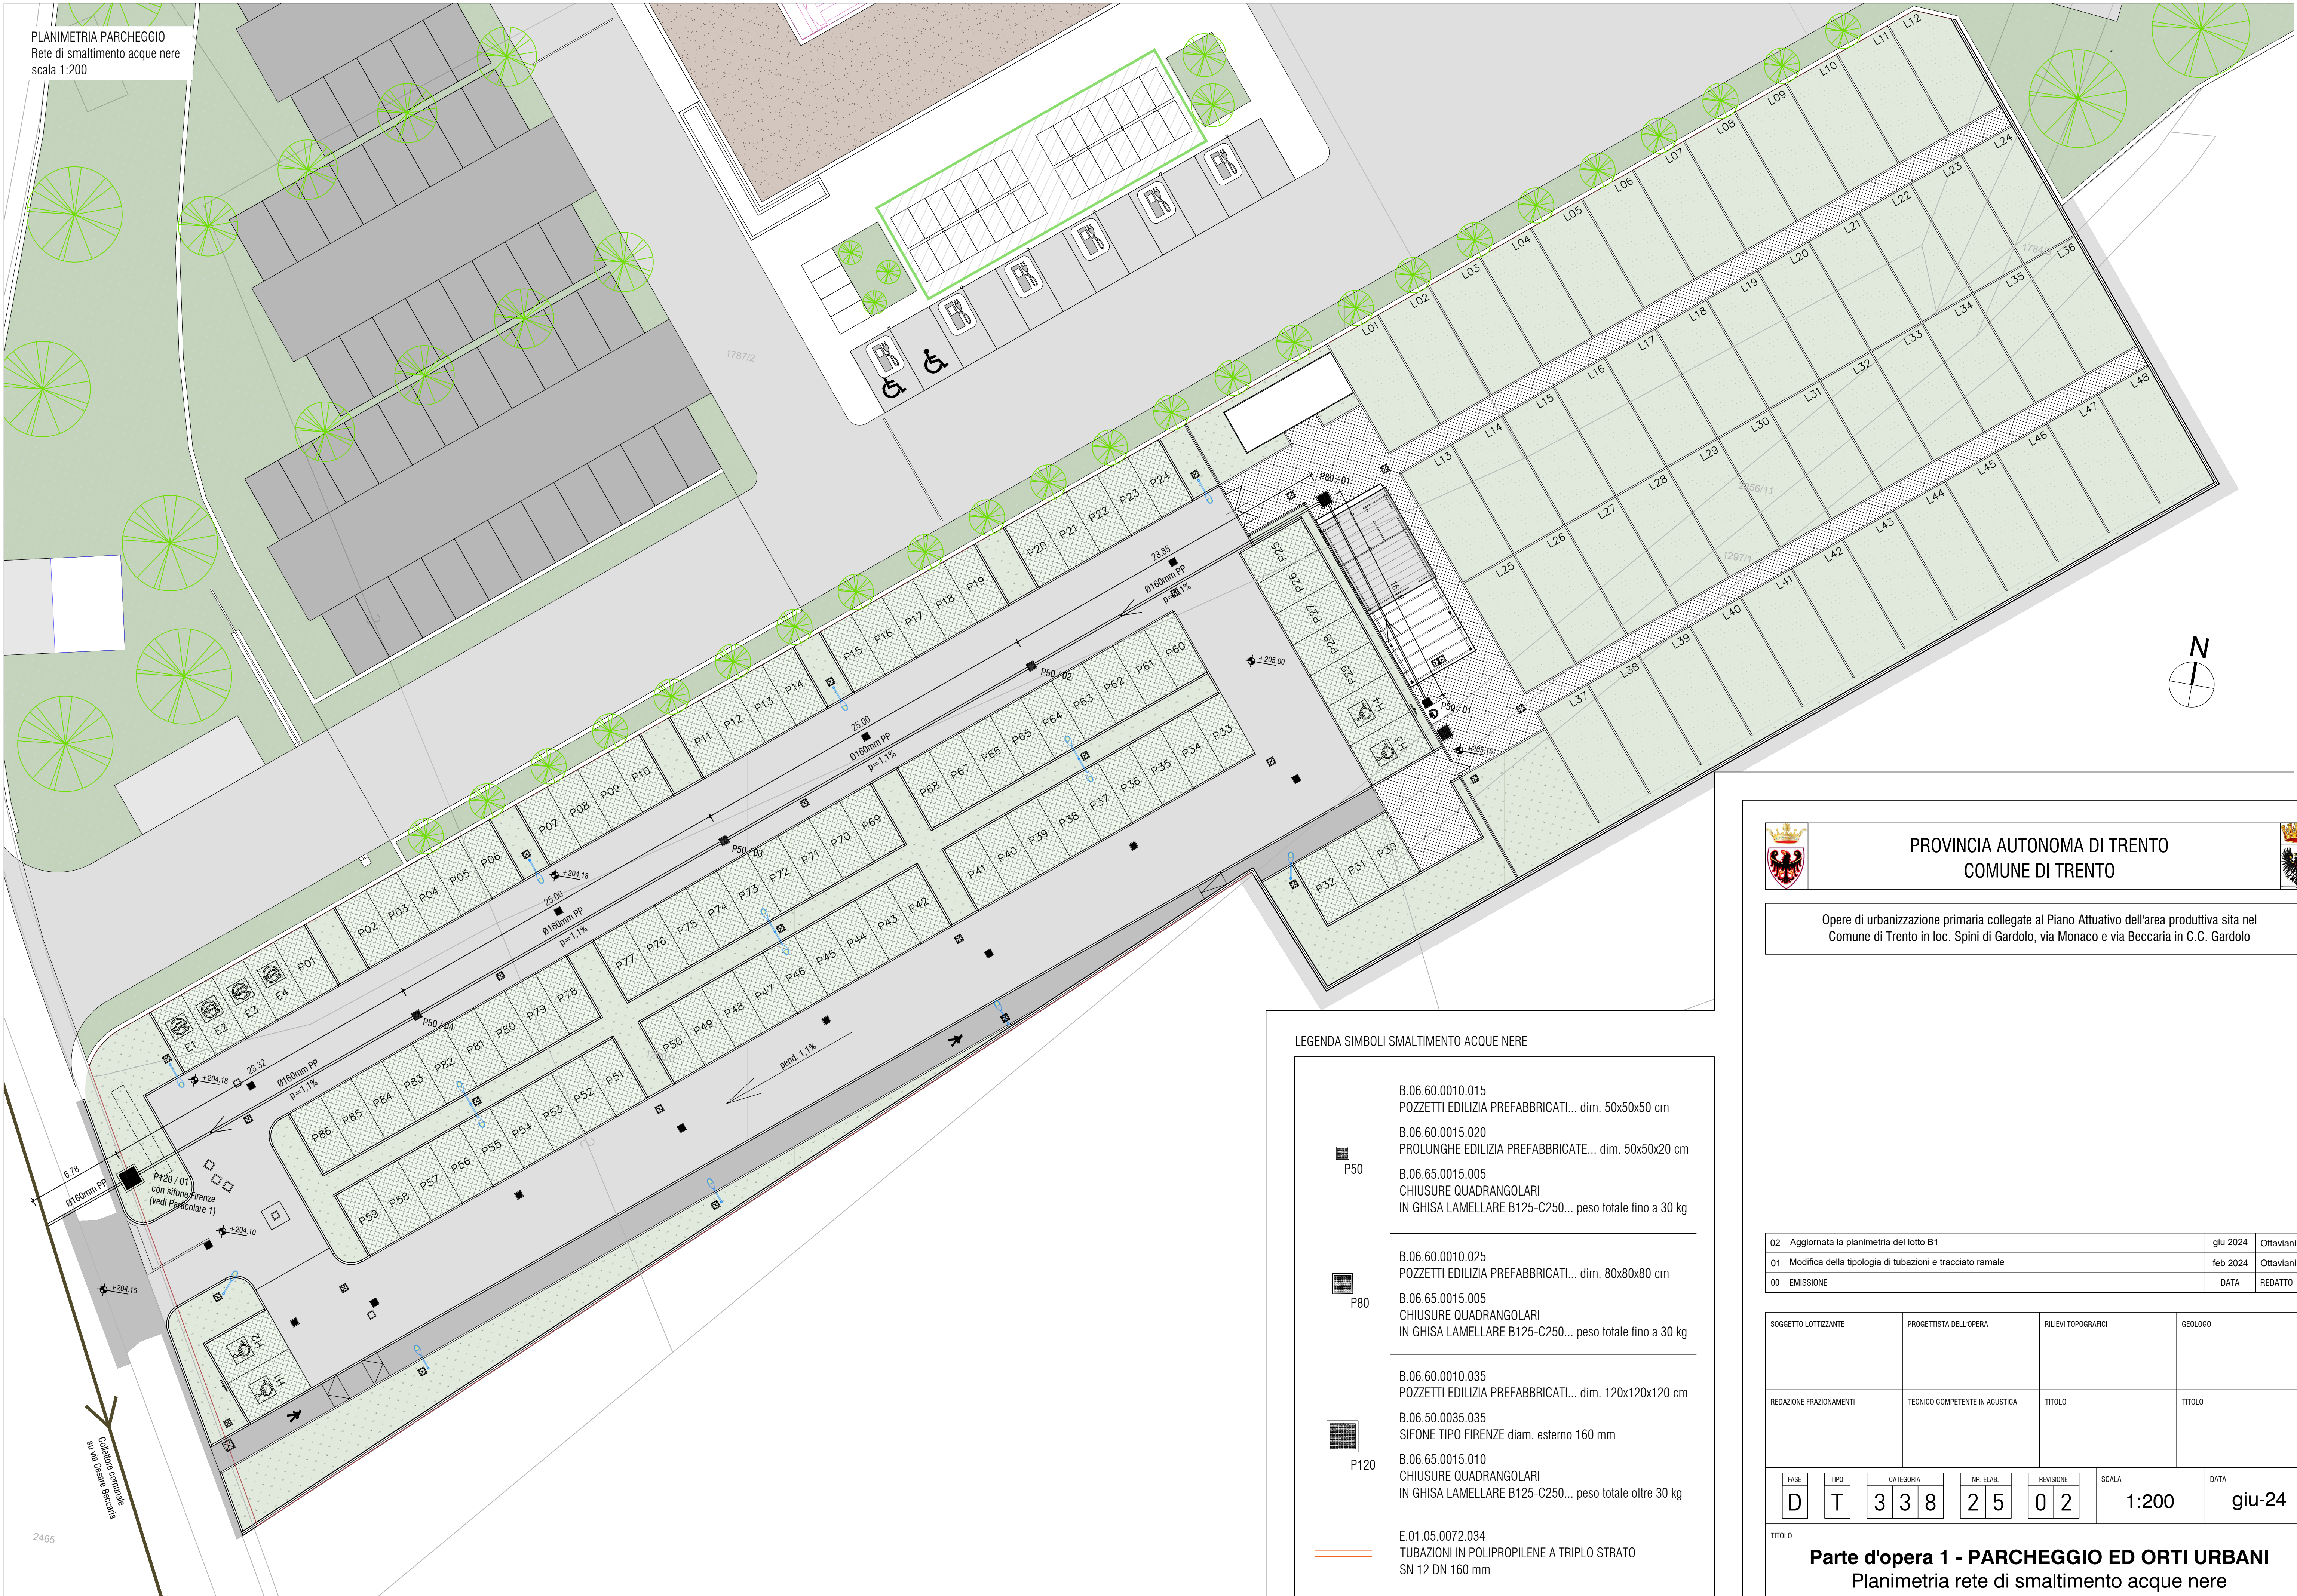

LEGENDA SIMBOLI SMALTIMENTO ACQUE NERE

-  P50  
B.06.60.0010.015  
POZZETTI EDILIZIA PREFABBRICATI... dim. 50x50x50 cm  
B.06.60.0015.020  
PROLUNGHE EDILIZIA PREFABBRICATE... dim. 50x50x20 cm  
B.06.65.0015.005  
CHIUSURE QUADRANGOLARI  
IN GHISA LAMELLARE B125-C250... peso totale fino a 30 kg
-  P80  
B.06.60.0010.025  
POZZETTI EDILIZIA PREFABBRICATI... dim. 80x80x80 cm  
B.06.65.0015.005  
CHIUSURE QUADRANGOLARI  
IN GHISA LAMELLARE B125-C250... peso totale fino a 30 kg
-  P120  
B.06.60.0010.035  
POZZETTI EDILIZIA PREFABBRICATI... dim. 120x120x120 cm  
B.06.50.0035.035  
SIFONE TIPO FIRENZE diam. esterno 160 mm  
B.06.65.0015.010  
CHIUSURE QUADRANGOLARI  
IN GHISA LAMELLARE B125-C250... peso totale oltre 30 kg
-   
E.01.05.0072.034  
TUBAZIONI IN POLIPROPILENE A TRIPLO STRATO  
SN 12 DN 160 mm



PROVINCIA AUTONOMA DI TRENTO  
COMUNE DI TRENTO



Opere di urbanizzazione primaria collegate al Piano Attuativo dell'area produttiva sita nel  
Comune di Trento in loc. Spini di Gardolo, via Monaco e via Beccaria in C.C. Gardolo

|    |                                                          |          |           |
|----|----------------------------------------------------------|----------|-----------|
| 02 | Aggiornata la planimetria del lotto B1                   | giu 2024 | Ottaviani |
| 01 | Modifica della tipologia di tubazioni e tracciato ramale | feb 2024 | Ottaviani |
| 00 | EMISSIONE                                                | DATA     | REDATTO   |

|                         |                                |                     |         |
|-------------------------|--------------------------------|---------------------|---------|
| SOGGETTO LOTTIZZANTE    | PROGETTISTA DELL'OPERA         | RILIEVI TOPOGRAFICI | GEOLOGO |
| REDAZIONE FRAZIONAMENTI | TECNICO COMPETENTE IN ACUSTICA | TITOLO              | TITOLO  |

|      |      |           |           |           |       |        |
|------|------|-----------|-----------|-----------|-------|--------|
| FASE | TIPO | CATEGORIA | NR. ELAB. | REVISIONE | SCALA | DATA   |
| D    | T    | 3 3 8     | 2 5       | 0 2       | 1:200 | giu-24 |

TITOLO  
**Parte d'opera 1 - PARCHEGGIO ED ORTI URBANI**  
Planimetria rete di smaltimento acque nere