


PROFILI TERRENO - STATO ATTUALE
scala 1:500

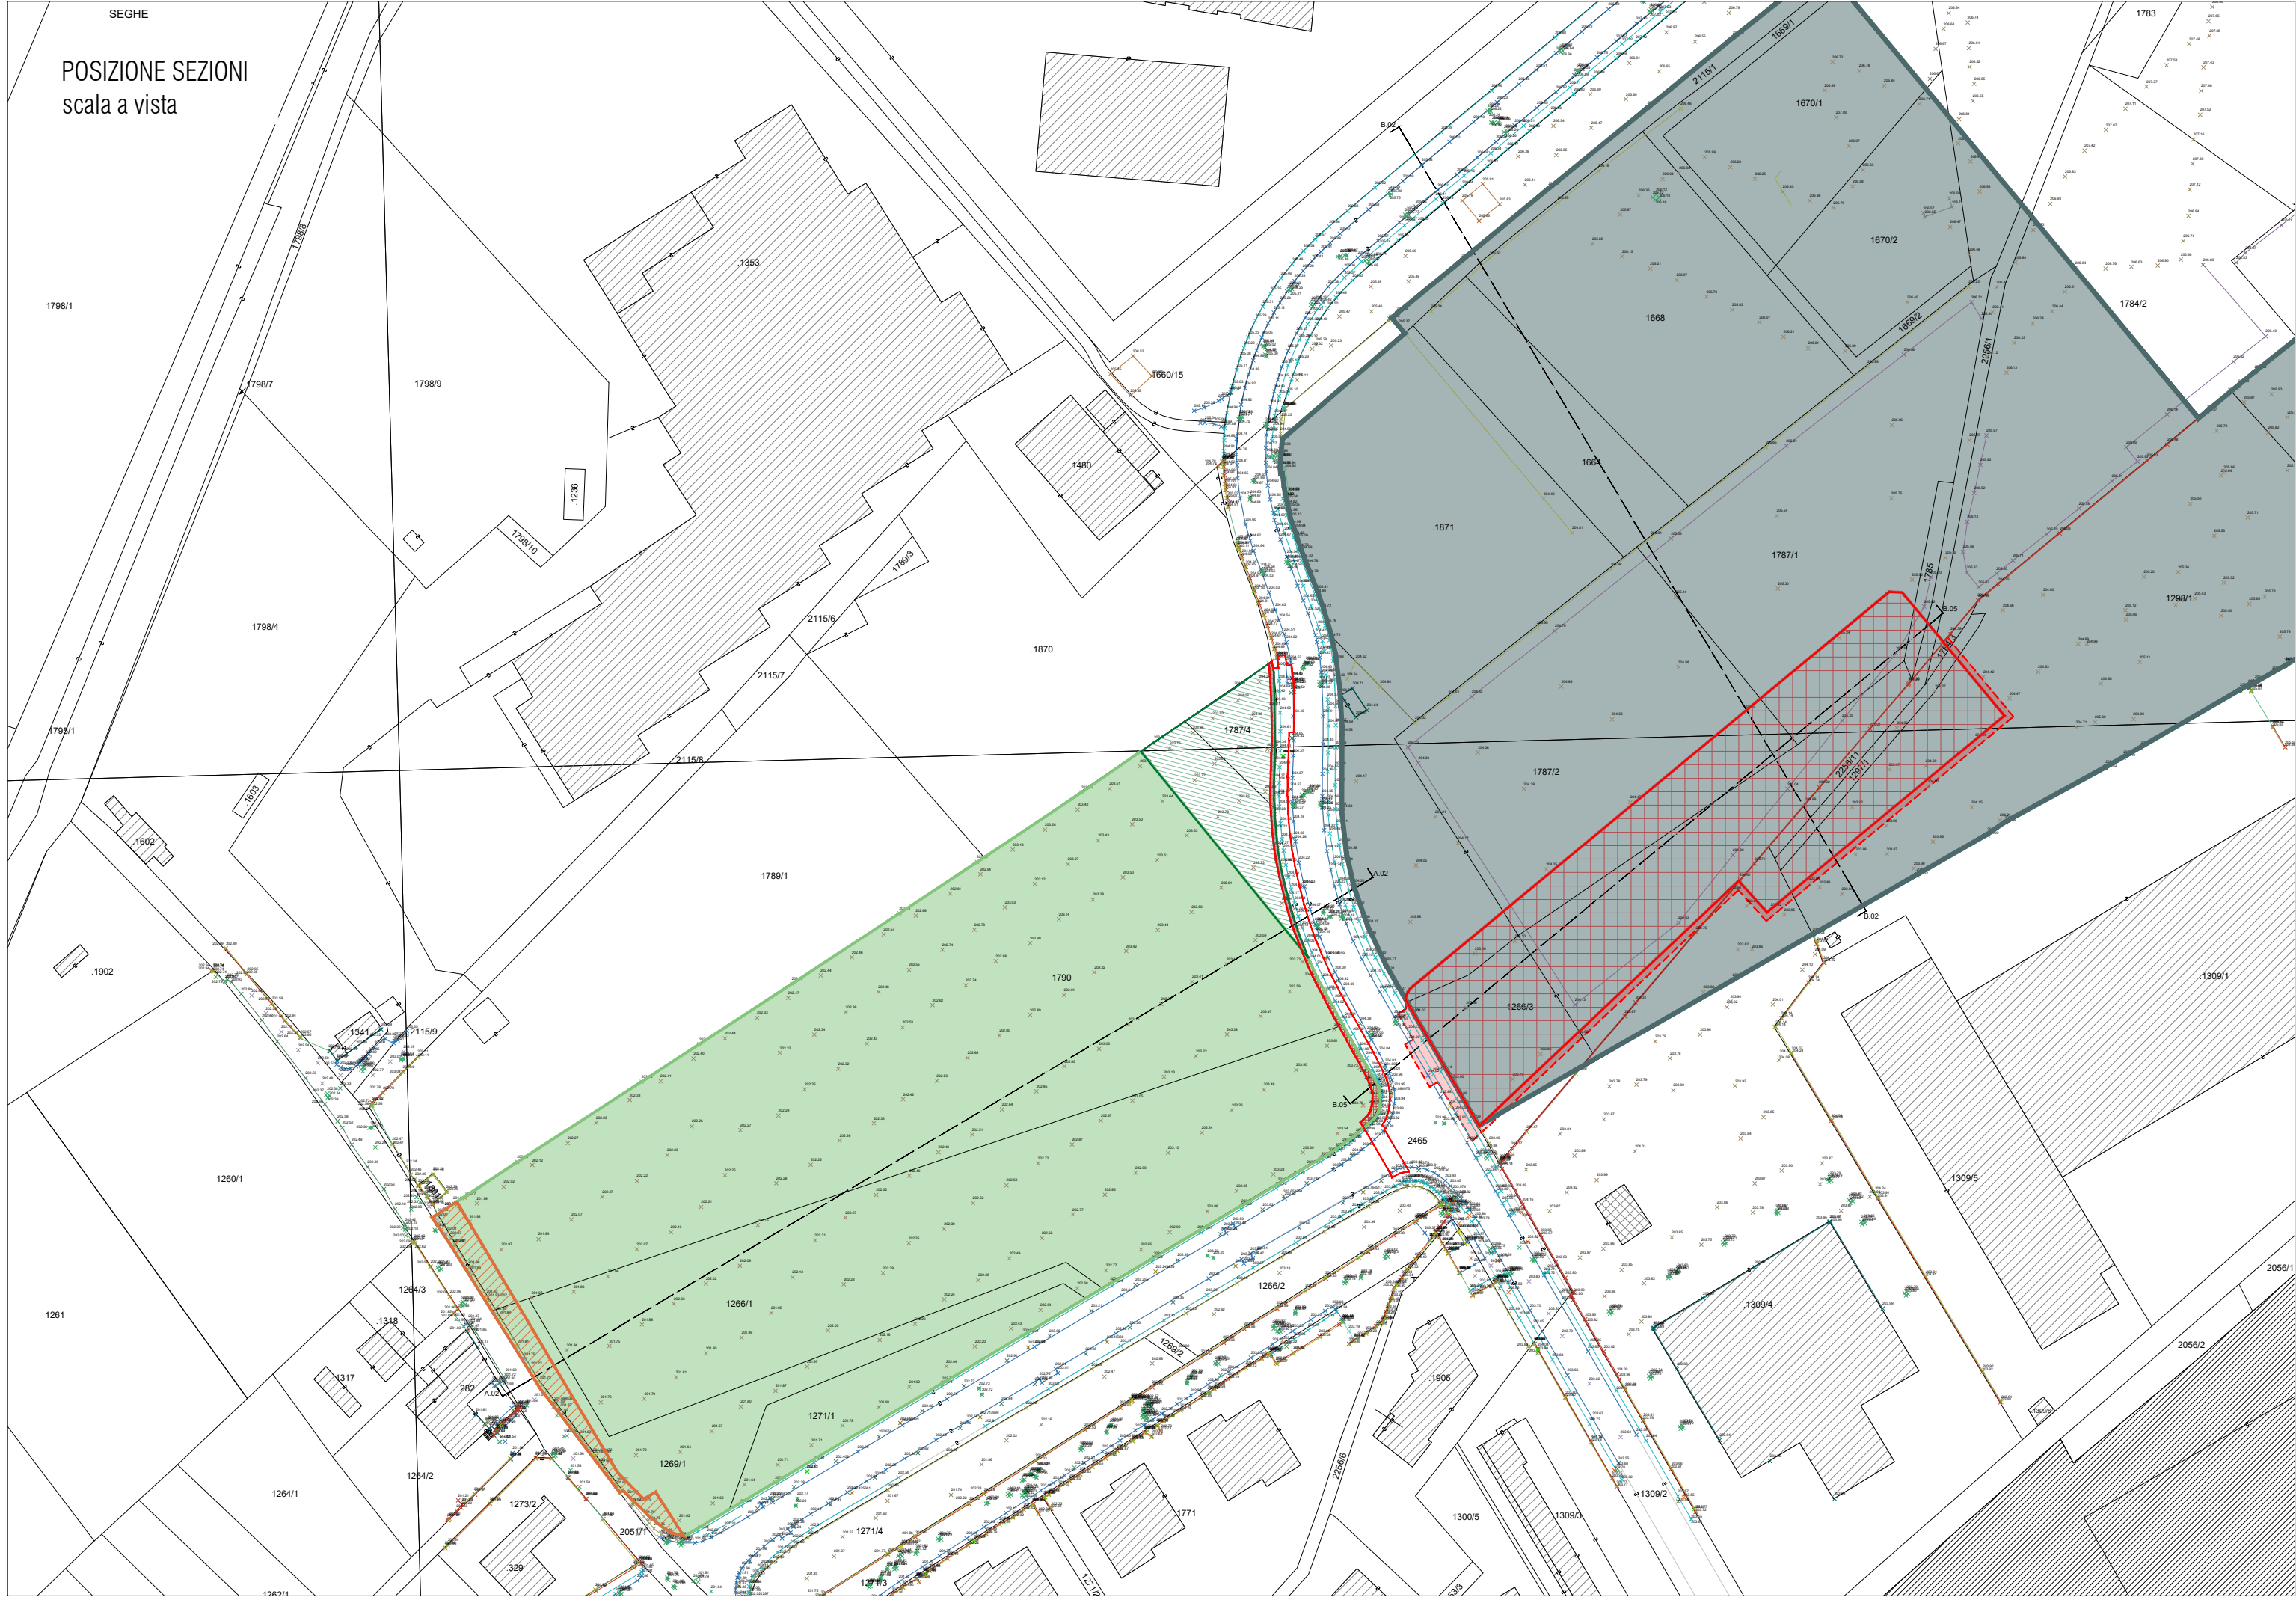