

Legenda

 Ambito di intervento in zona D2a

 Strade

 Marciapiedi

 Ciclabili

 Aree verdi


 Percorsi pubblici carrabili

 Percorsi pubblici ciclabili

 Percorsi pubblici pedonali

 Percorsi mezzi pesanti ambito di intervento

 Percorsi altri mezzi ambito di intervento

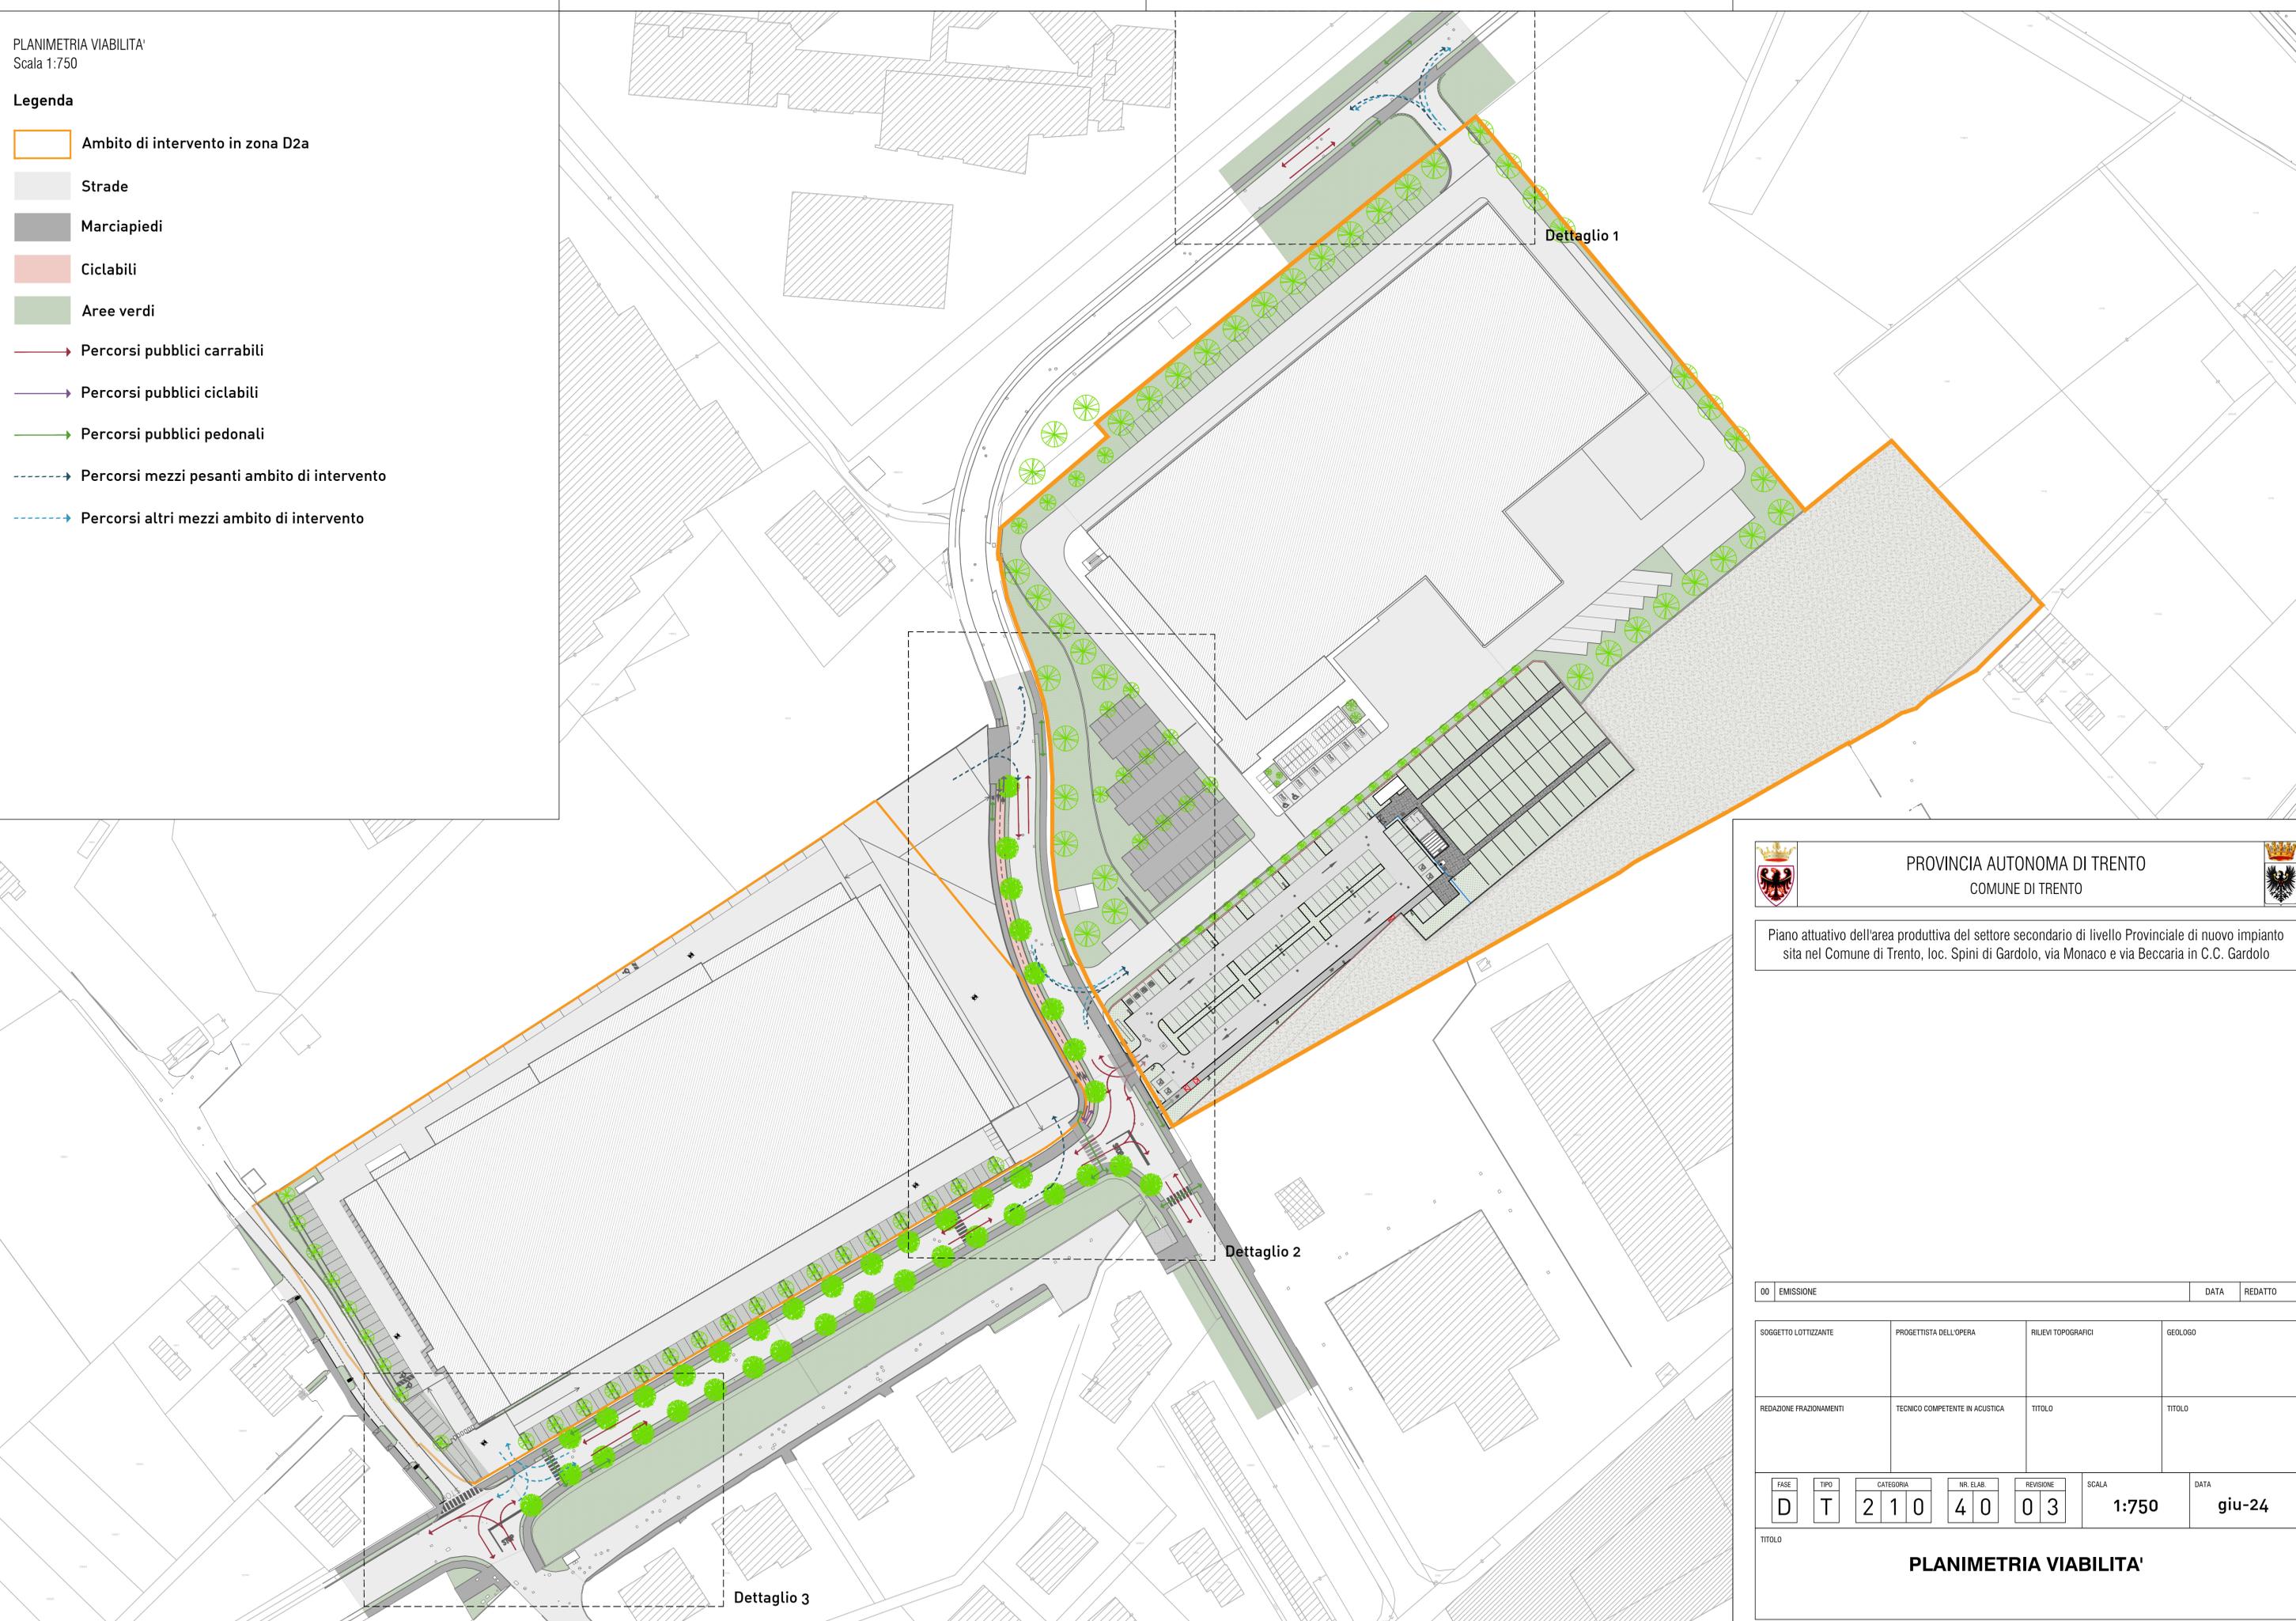

PROVINCIA AUTONOMA DI TRENTO
COMUNE DI TRENTO



Piano attuativo dell'area produttiva del settore secondario di livello Provinciale di nuovo impianto
sita nel Comune di Trento, loc. Spini di Gardolo, via Monaco e via Beccaria in C.C. Gardolo

00 EMISSIONE DATA REDATTO

SOGGETTO LOTTIZZANTE	PROGETTISTA DELL'OPERA	RILIEVI TOPOGRAFICI	GEOLOGO
REDAZIONE FRAZIONAMENTI	TECNICO COMPETENTE IN ACUSTICA	TITOLO	TITOLO

FASE	TIPO	CATEGORIA	NR. ELAB.	REVISIONE	SCALA	DATA
D	T	2 1 0	4 0	0 3	1:750	giu-24

TITOLO
PLANIMETRIA VIABILITA'