


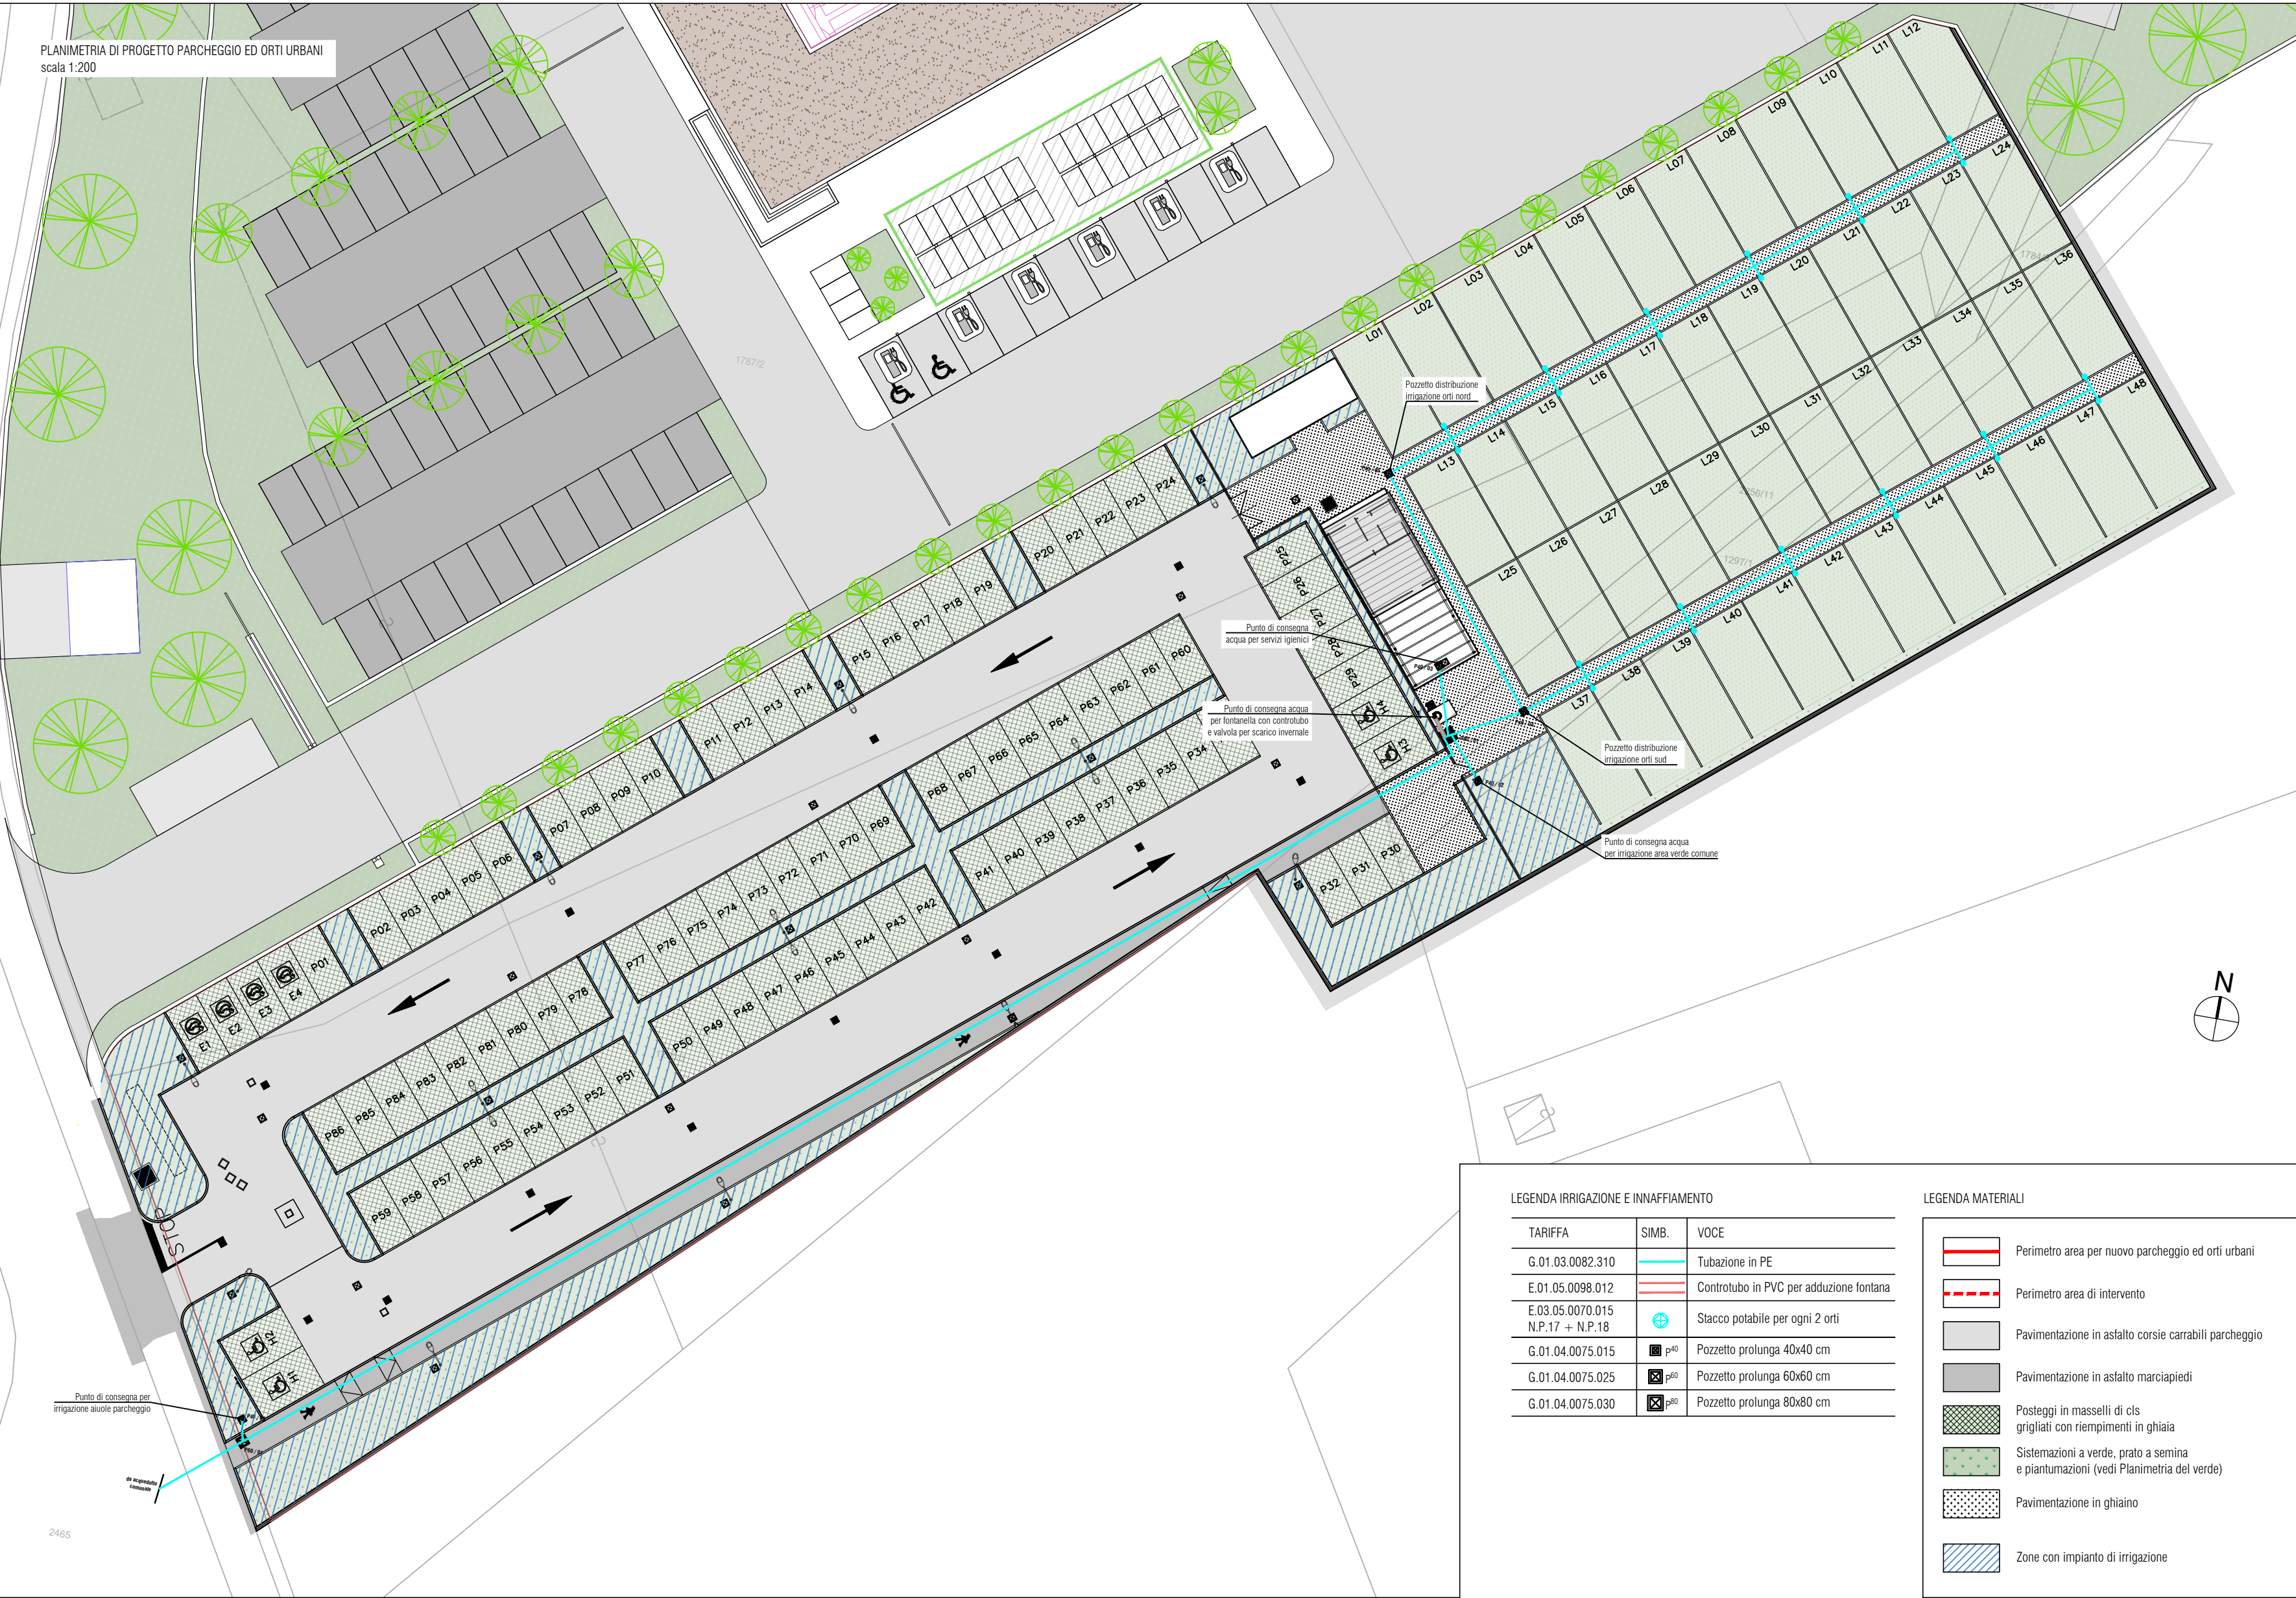

LEGENDA IRRIGAZIONE E INNAFFIAMENTO

TARIFFA	SIMB.	VOCE
G.01.03.0082.310		Tubazione in PE
E.01.05.0098.012		Controtubo in PVC per adduzione fontana
E.03.05.0070.015 N.P.17 + N.P.18		Stacco portabile per ogni 2 orti
G.01.04.0075.015		Pozzetto prolunga 40x40 cm
G.01.04.0075.025		Pozzetto prolunga 60x60 cm
G.01.04.0075.030		Pozzetto prolunga 80x80 cm

LEGENDA MATERIALI

	Perimetro area per nuovo parcheggio ed orti urbani
	Perimetro area di intervento
	Pavimentazione in asfalto corsie carrabili parcheggio
	Pavimentazione in asfalto marciapiedi
	Posteggi in masselli di cls grigliati con riempimenti in ghiaia
	Sistemazioni a verde, prato a semina e piantumazioni (vedi Planimetria del verde)
	Pavimentazione in ghiaio
	Zone con impianto di irrigazione



PROVINCIA AUTONOMA DI TRENTO
COMUNE DI TRENTO



Opere di urbanizzazione primaria collegate al Piano Attuativo dell'area produttiva sita nel Comune di Trento in loc. Spini di Gardolo, via Monaco e via Beccaria in C.C. Gardolo

03	Aggiornata la planimetria del lotto B1	giu 2024	Ottaviani
02	Modifiche all'adduzione acqua di fontanella e deposito attrezzi	feb-2024	Ottaviani
01	Modifiche nel sistema di innaffiamento orti ed adduzioni acqua al deposito e alla fontana	09/11/2023	Ottaviani
00	EMISSIONE	DATA	REDATTO

SOGGETTO LOTTIZZANTE	PROGETTISTA DELL'OPERA	RILEVA TOPOGRAFICI	GEOLOGO
REDAZIONE FRAZIONAMENTI	TECNICO COMPETENTE IN ACUSTICA	TITOLO	TITOLO

FASE	TIPO	CATEGORIA	N.R. ELAB.	REVISIONE	SCALA	DATA
D	T	3 4 0	1 0	0 3	1:200	giu-24

TITOLO
Parte d'opera 1 - PARCHEGGIO ED ORTI URBANI
Planimetria impianto idraulico
di adduzione acqua ed innaffiamento orti