



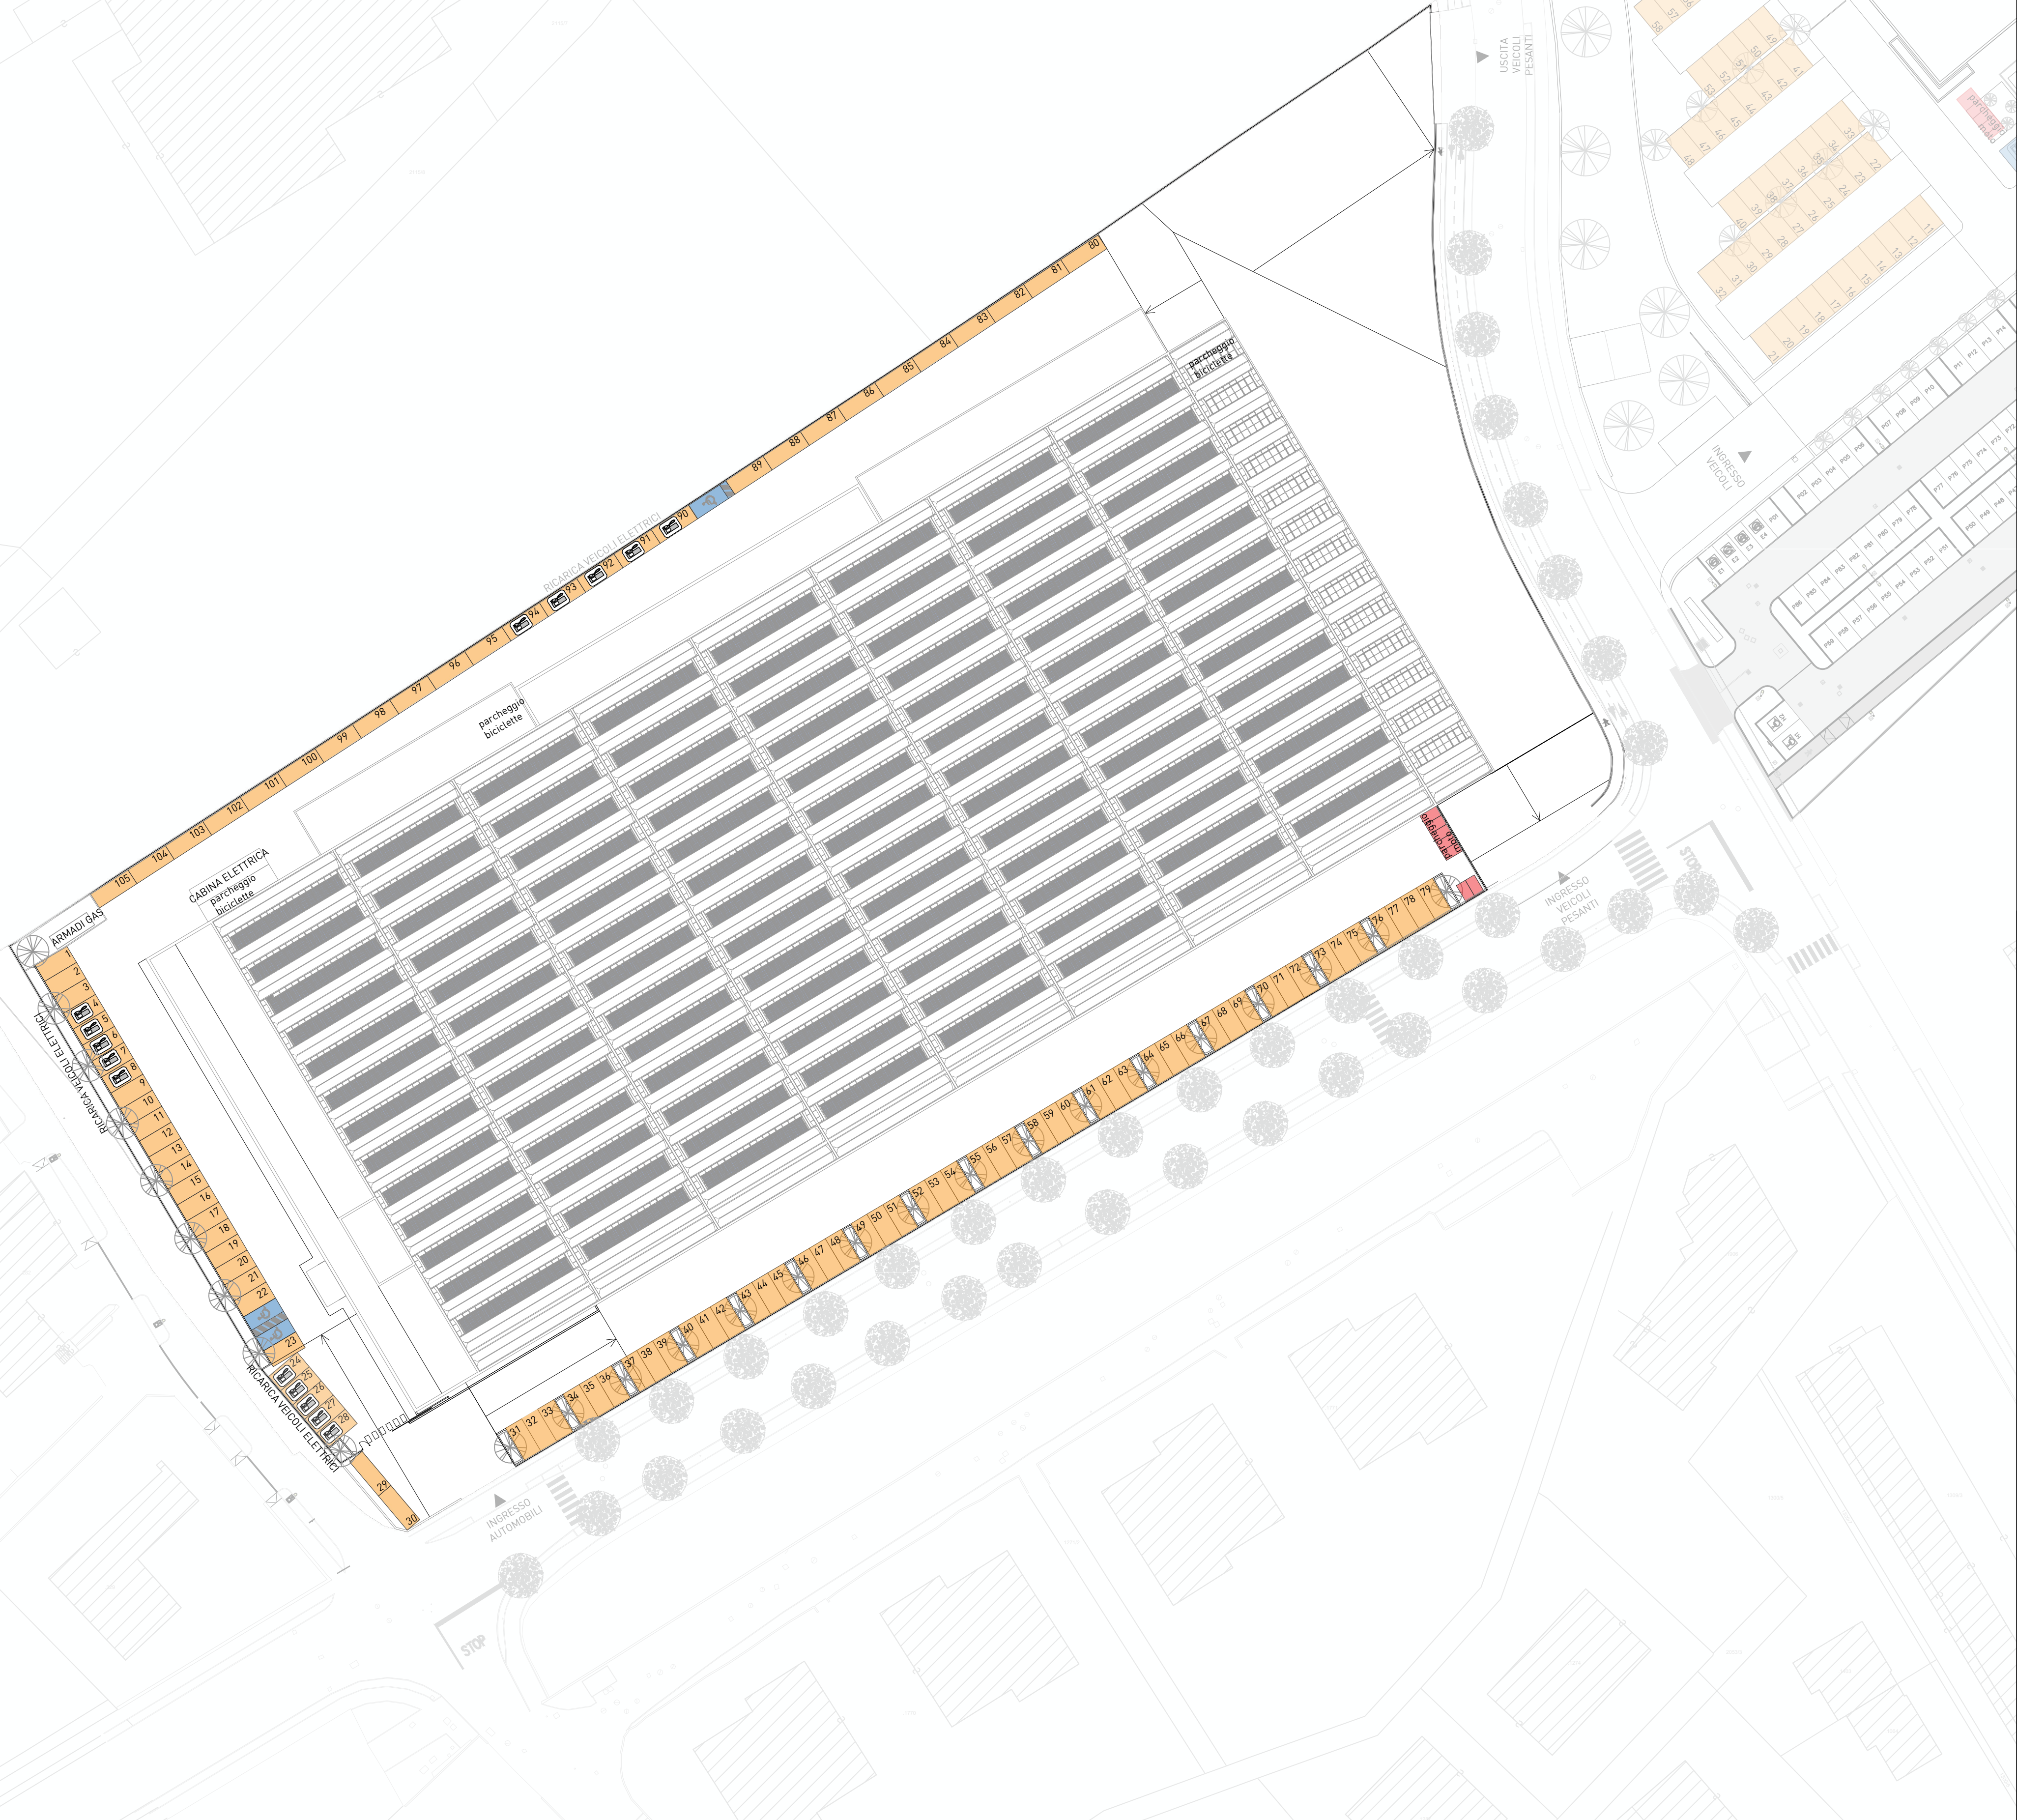

Legenda

- Posti auto standard
- Posti auto destinati a diversamente abili
- Posti autocarri/autotreni
- Posti moto

SPAZI PARCHEGGIO			
Lotto	n° posti auto standard	n° posti auto destinati a disabili	n° posti autocarri/autotreni
A	105	3	-
TOTALE	108		-

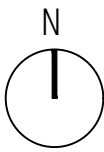

PROVINCIA AUTONOMA DI TRENTO
COMUNE DI TRENTO



Piano attuativo dell'area produttiva del settore secondario di livello Provinciale di nuovo impianto
sita nel Comune di Trento, loc. Spini di Gardolo, via Monaco e via Beccaria in C.C. Gardolo

00					EMISSIONE		DATA		REDATTO					
SOGGETTO LOTTIZZANTE				PROGETTISTA DELL'OPERA			RILIEVI TOPOGRAFICI			GEOLOGO				
REDAZIONE FRAZIONAMENTI				TECNICO COMPETENTE IN ACUSTICA			TITOLO			TITOLO				
FASE		TIPO		CATEGORIA		NR. ELAB.		REVISIONE		SCALA		DATA		
D		T		3 1 0		3 1		0 3		1:500		giu-24		
TITOLO													STATO DI PROGETTO Planimetria spazi parcheggio LOTTO A	