


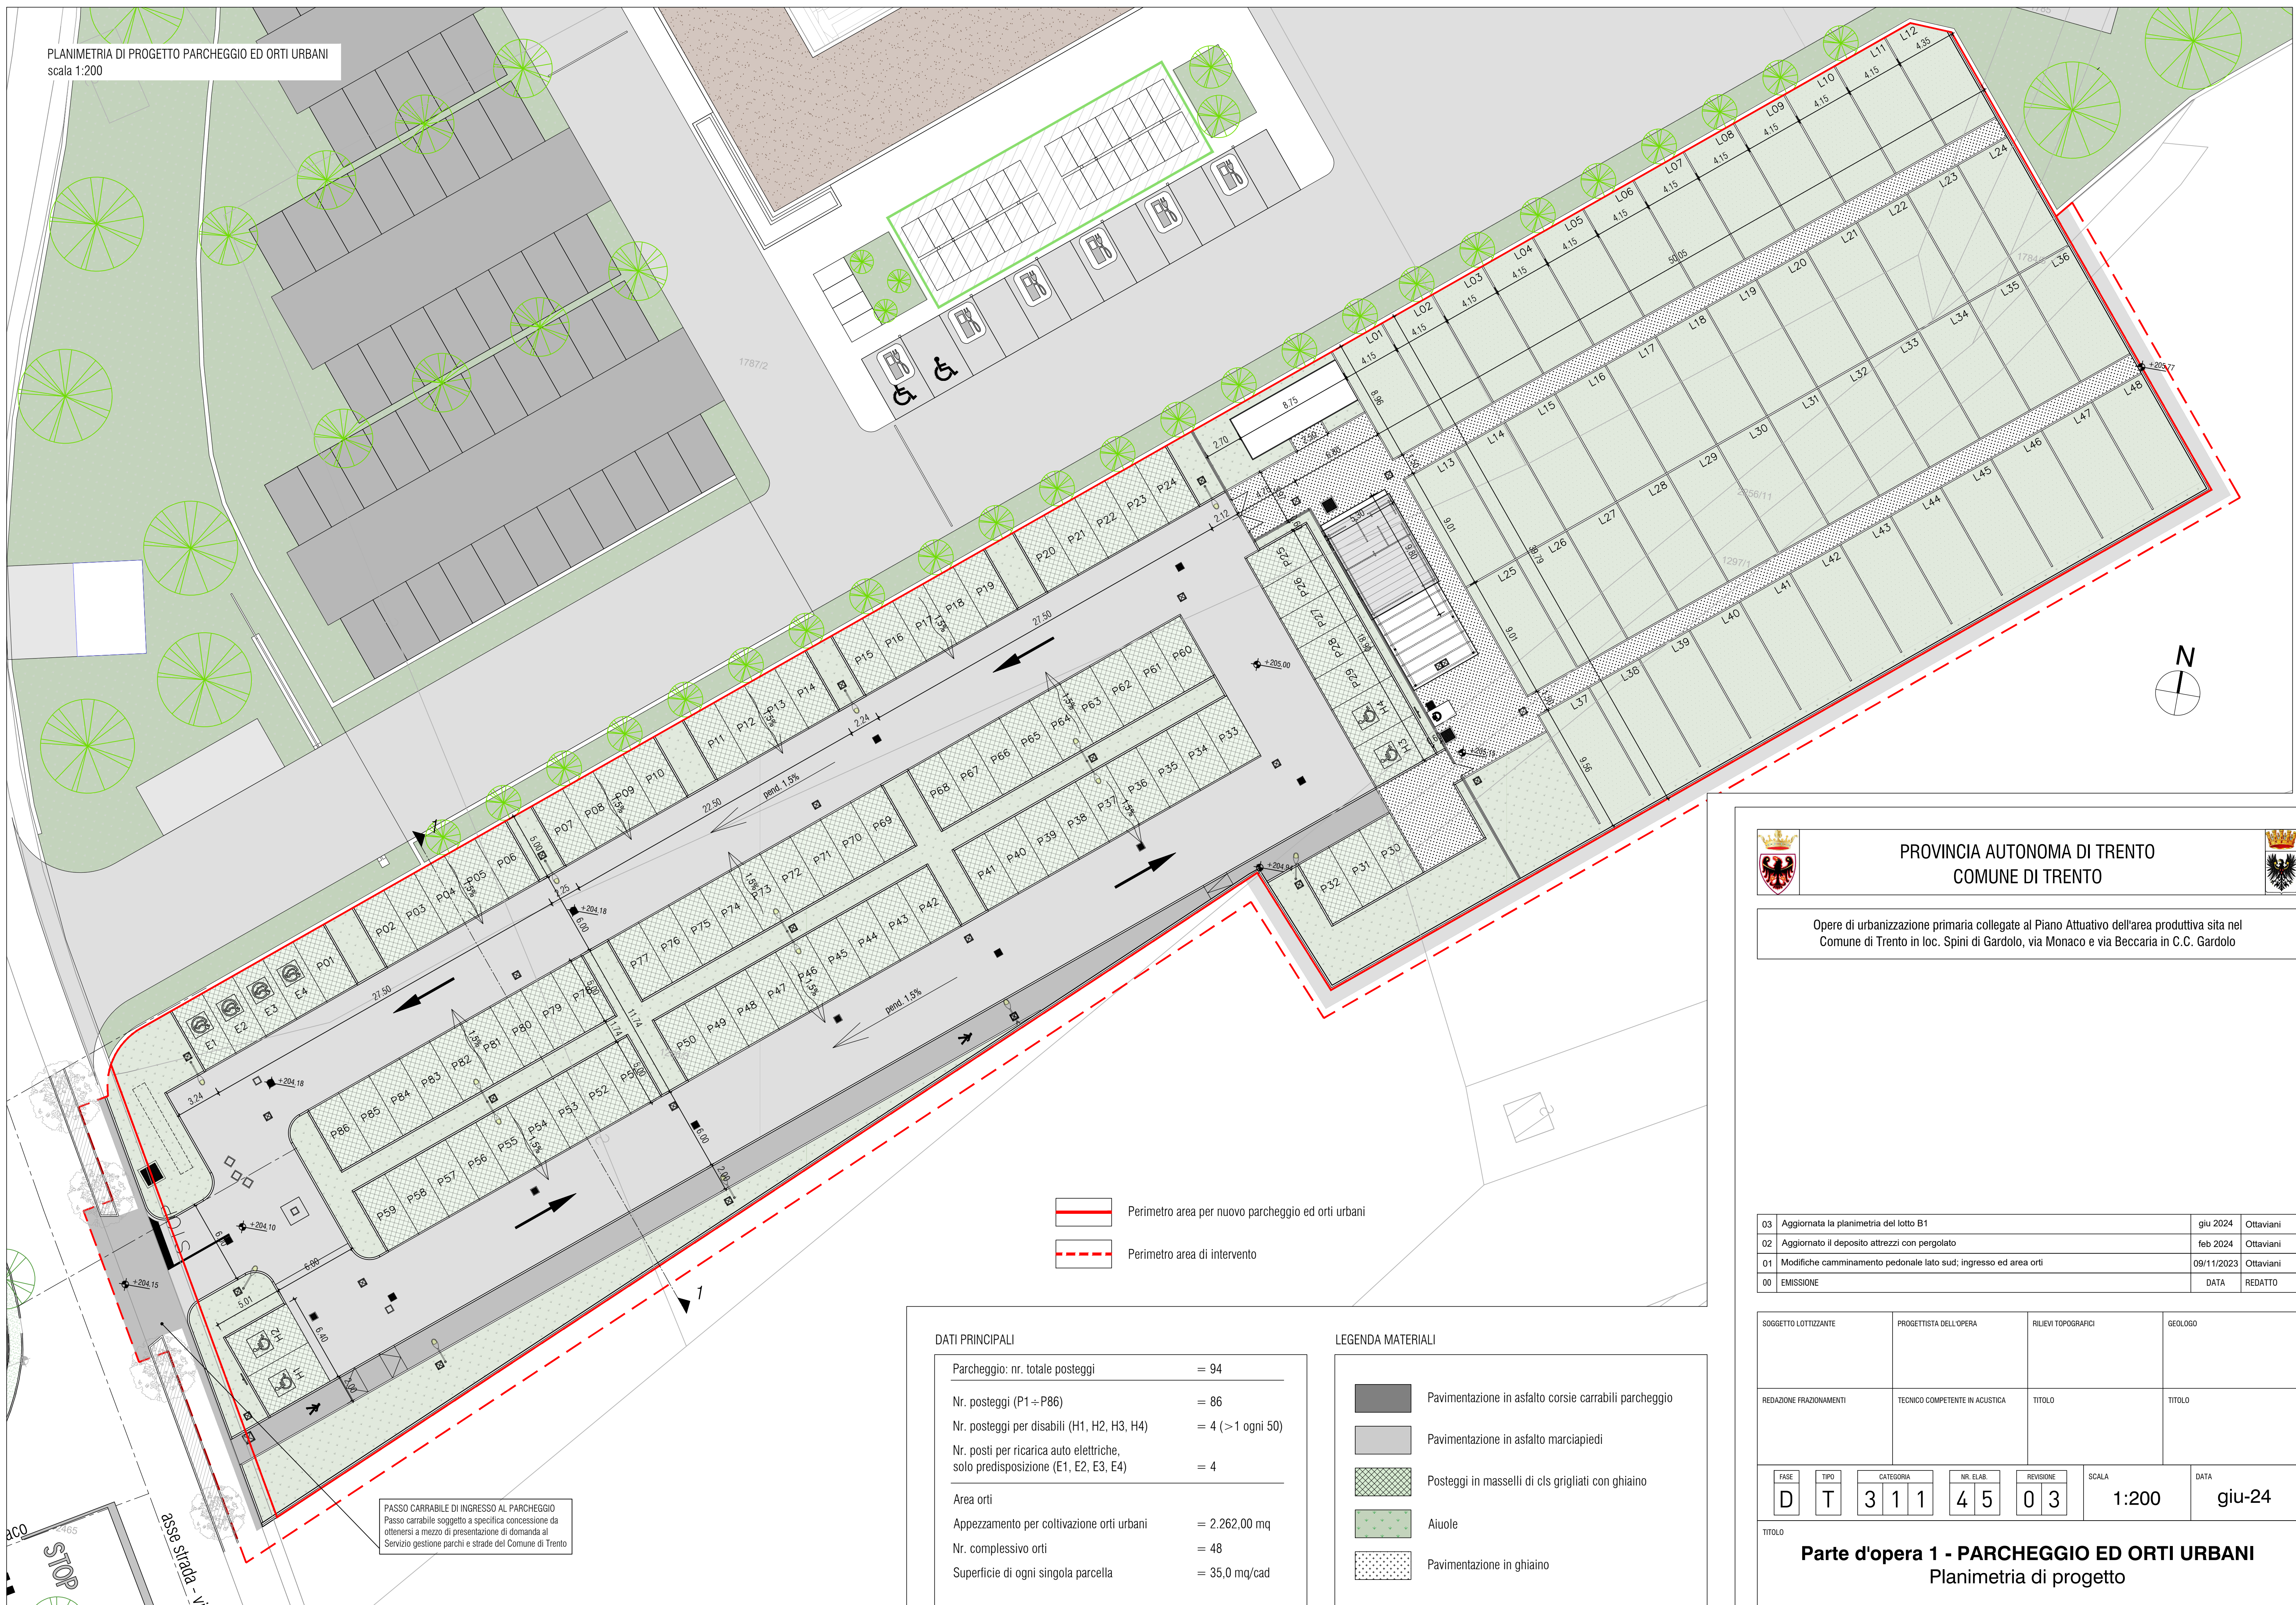

	PROVINCIA AUTONOMA DI TRENTO COMUNE DI TRENTO	
---	--	---

Opere di urbanizzazione primaria collegate al Piano Attuativo dell'area produttiva sita nel Comune di Trento in loc. Spini di Gardolo, via Monaco e via Beccaria in C.C. Gardolo

03	Aggiornata la planimetria del lotto B1	gliu 2024	Ottaviani
02	Aggiornato il deposito attrezzi con pergolato	feb 2024	Ottaviani
01	Modifiche camminamento pedonale lato sud; ingresso ed area orti	09/11/2023	Ottaviani
00	EMISSIONE	DATA	REDATTO

SOGGETTO LOTTIZZANTE	PROGETTISTA DELL'OPERA	RILIEVI TOPOGRAFICI	GEOLOGO
REDAZIONE FRAZIONAMENTI	TECNICO COMPETENTE IN ACUSTICA	TITOLO	TITOLO

FASE	TIPO	CATEGORIA		NR. ELAB.		REVISIONE	SCALA	DATA
D	T	3	1	4	5	0 3	1:200	giu-24

Parte d'opera 1 - PARCHEGGIO ED ORTI URBANI